



**příloha č. 1**

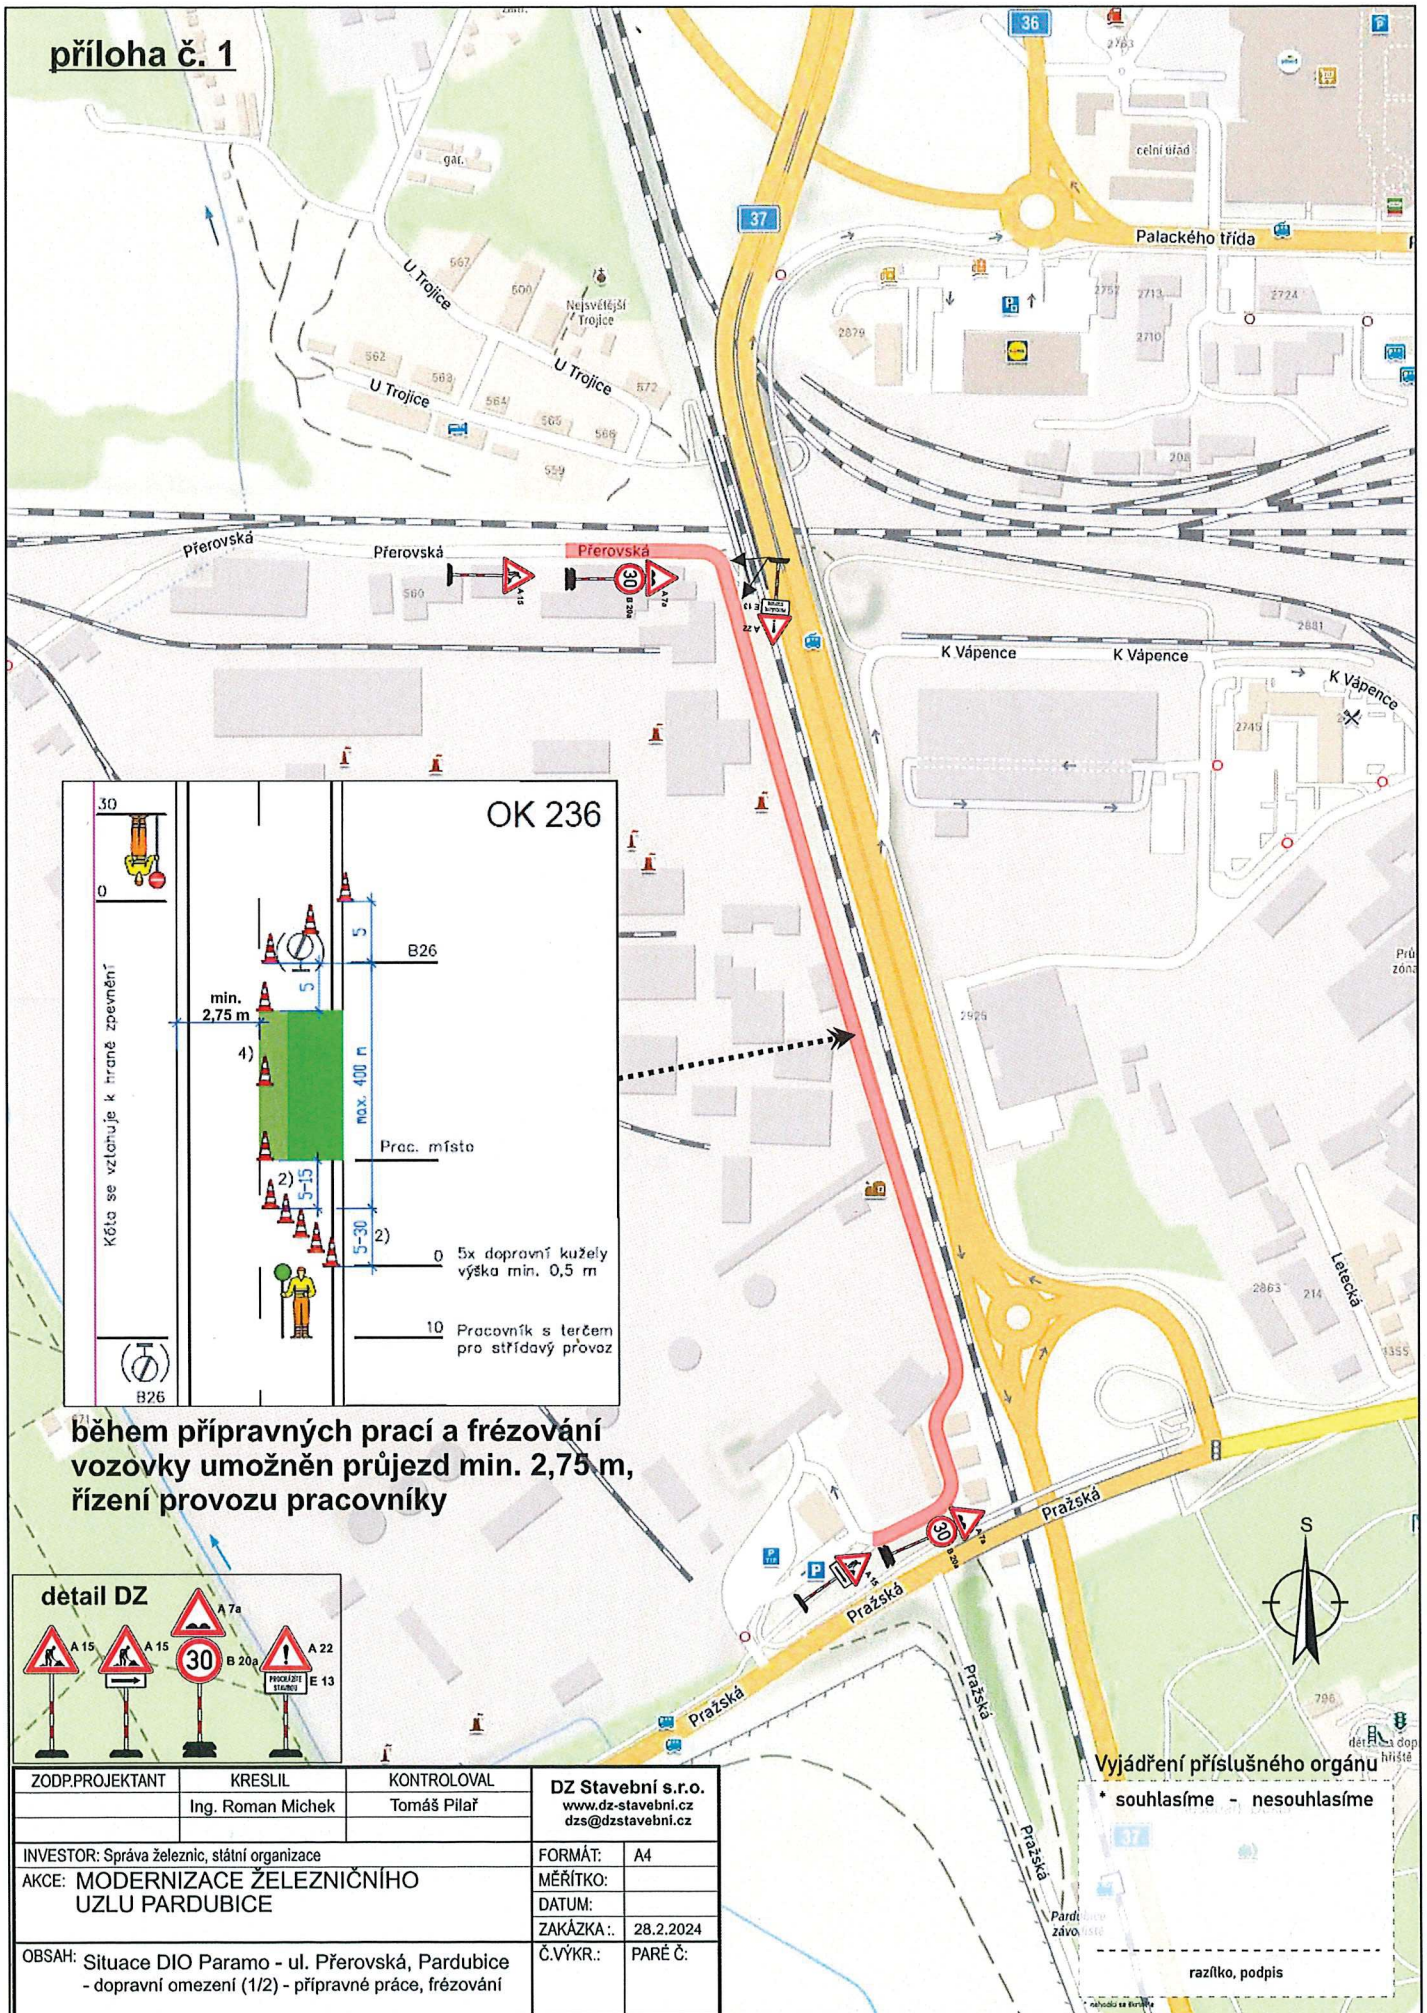

**během přípravných prací a frézování vozovky umožněn průjezd min. 2,75 m, řízení provozu pracovníky**

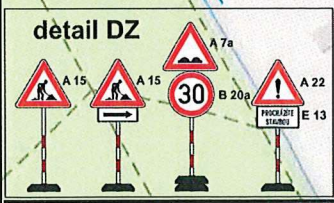


|  |                   |             |   |
|--|-------------------|-------------|---|
| ZODP.PROJEKTANT  | KRESLIL           | KONTROLOVAL | DZ Stavební s.r.o.<br>www.dz-stavebni.cz<br>dzs@dzstavebni.cz |
|  | Ing. Roman Michek | Tomáš Pilař |   |
| INVESTOR: Správa železnic, státní organizace   | FORMÁT: A4        |             | MĚŘÍTKO:  |
| AKCE: MODERNIZACE ŽELEZNIČNÍHO UZLU PARDUBICE  | DATUM:            |             | 28.2.2024   |
| OBSAH: Situace DIO Paramo - ul. Přerovská, Pardubice - dopravní omezení (1/2) - přípravné práce, frézování | Č.VÝKR.:          |             | PARE Č.:  |

**Vyjádření příslušného orgánu**  
 \* souhlasíme - nesouhlasíme

razítko, podpis



**příloha č. 2**

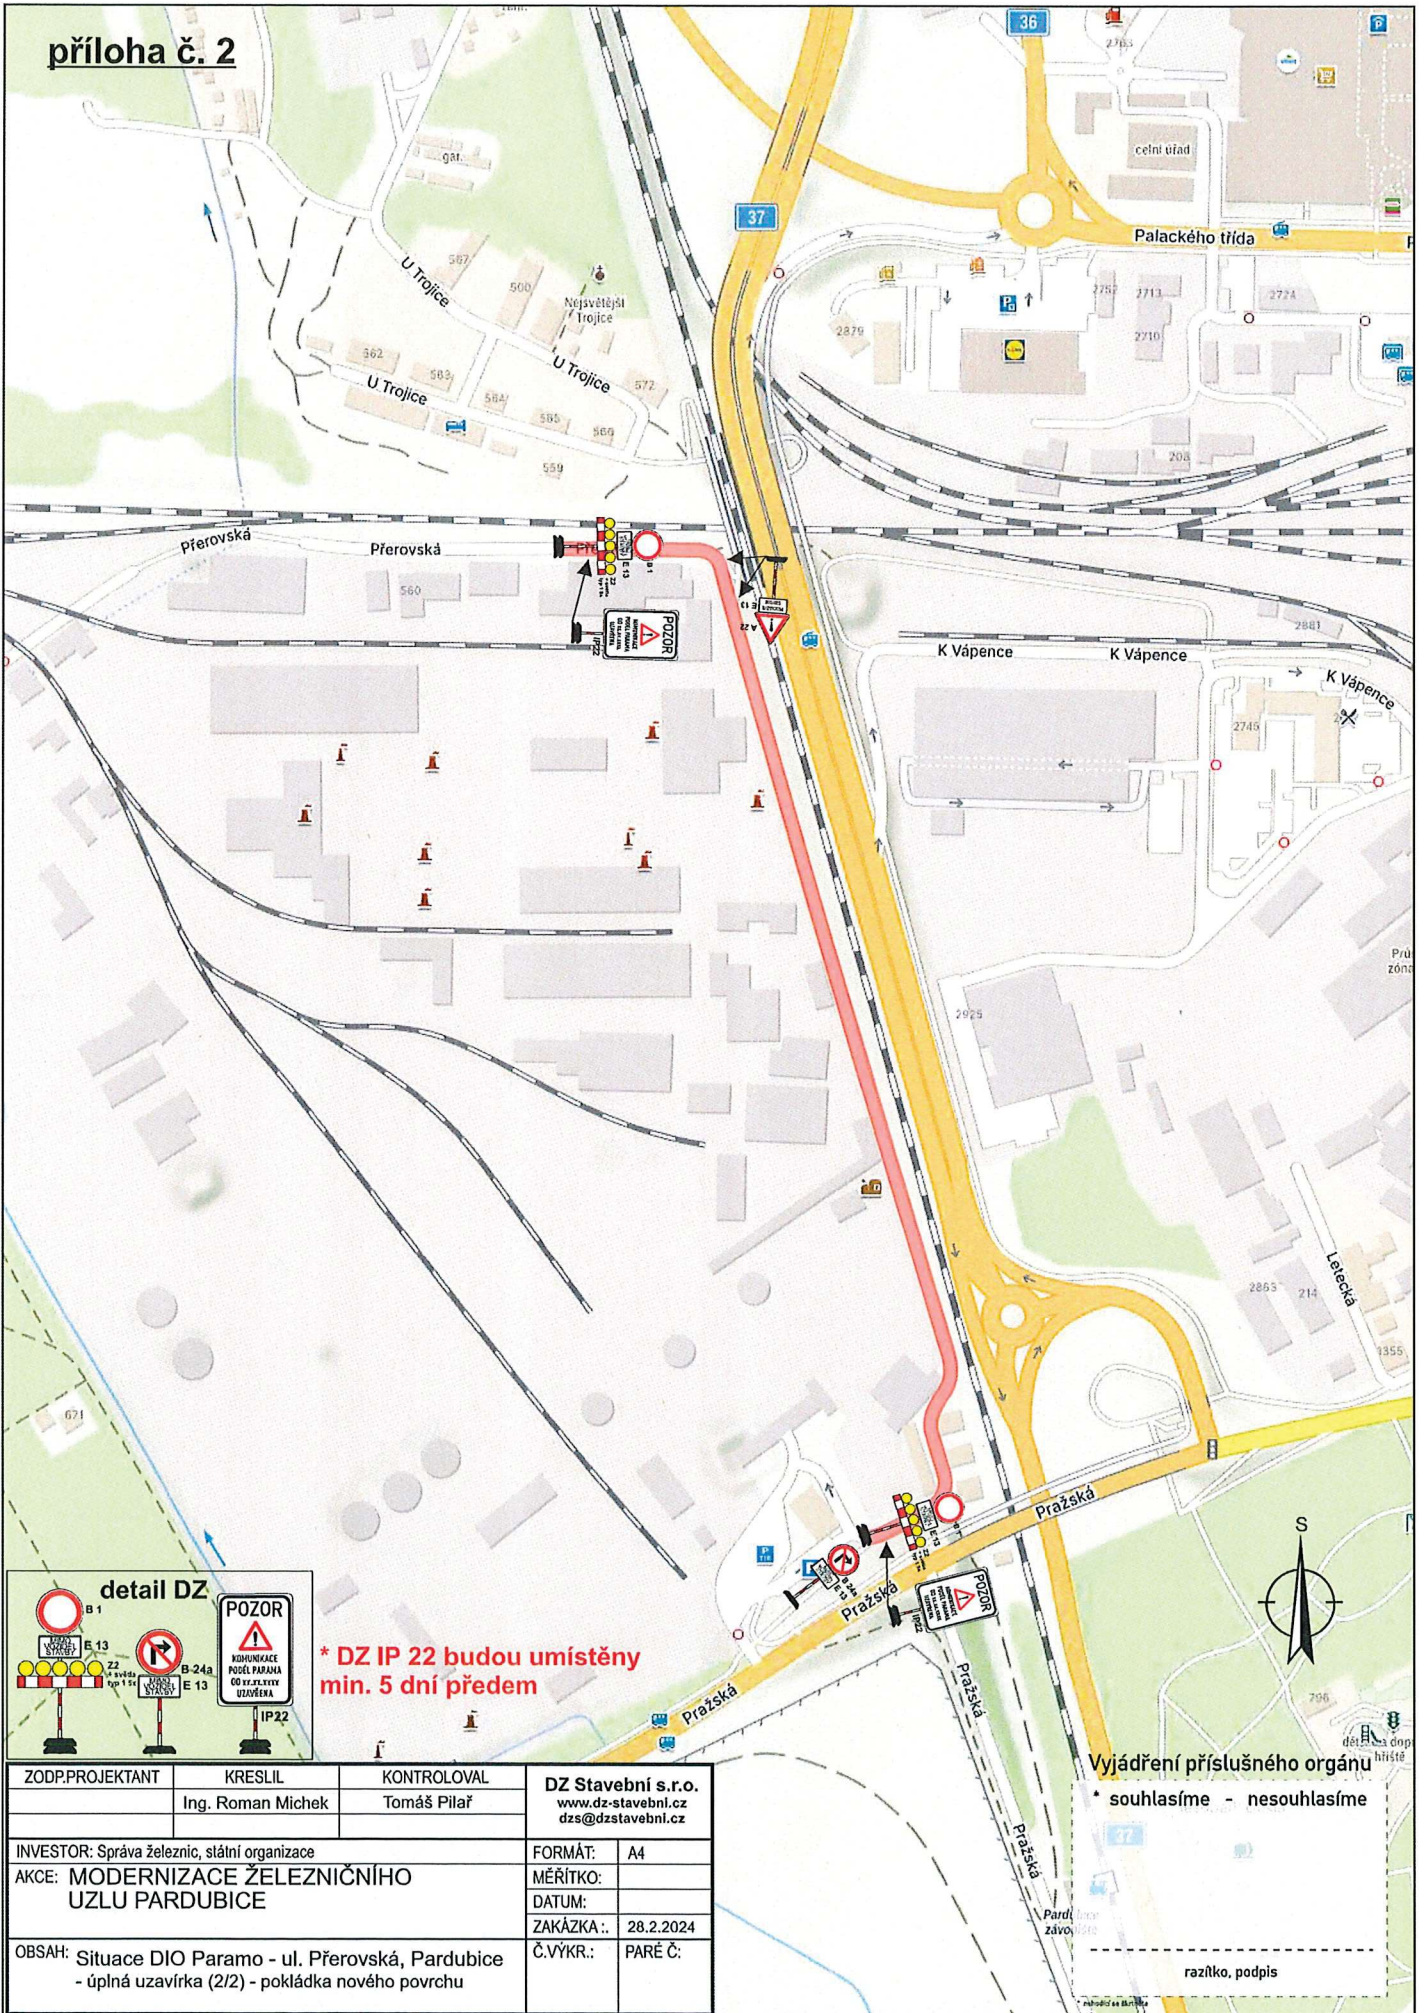

**detail DZ**

**\* DZ IP 22 budou umístěny min. 5 dní předem**

**Vyjádření příslušného orgánu**  
 \* souhlasíme - nesouhlasíme

|   |                   |             |   |
|---|-------------------|-------------|---|
| ZODP.PROJEKTANT   | KRESLIL           | KONTROLOVAL | DZ Stavební s.r.o.<br>www.dz-stavebni.cz<br>dzs@dzstavebni.cz |
|   | Ing. Roman Michek | Tomáš Pilař |   |
| INVESTOR: Správa železnic, státní organizace  |                   |             | FORMÁT: A4  |
| AKCE: MODERNIZACE ŽELEZNIČNÍHO UZLU PARDUBICE   |                   |             | MĚŘÍTKO:  |
|   |                   |             | DATUM:  |
| OBSAH: Situace DIO Paramo - ul. Přerovská, Pardubice - úplná uzavírka (2/2) - pokládka nového povrchu |                   |             | ZAKÁZKA.: 28.2.2024   |
|   |                   |             | Č.VÝKR.: PARÉ Č.  |

razítko, podpis