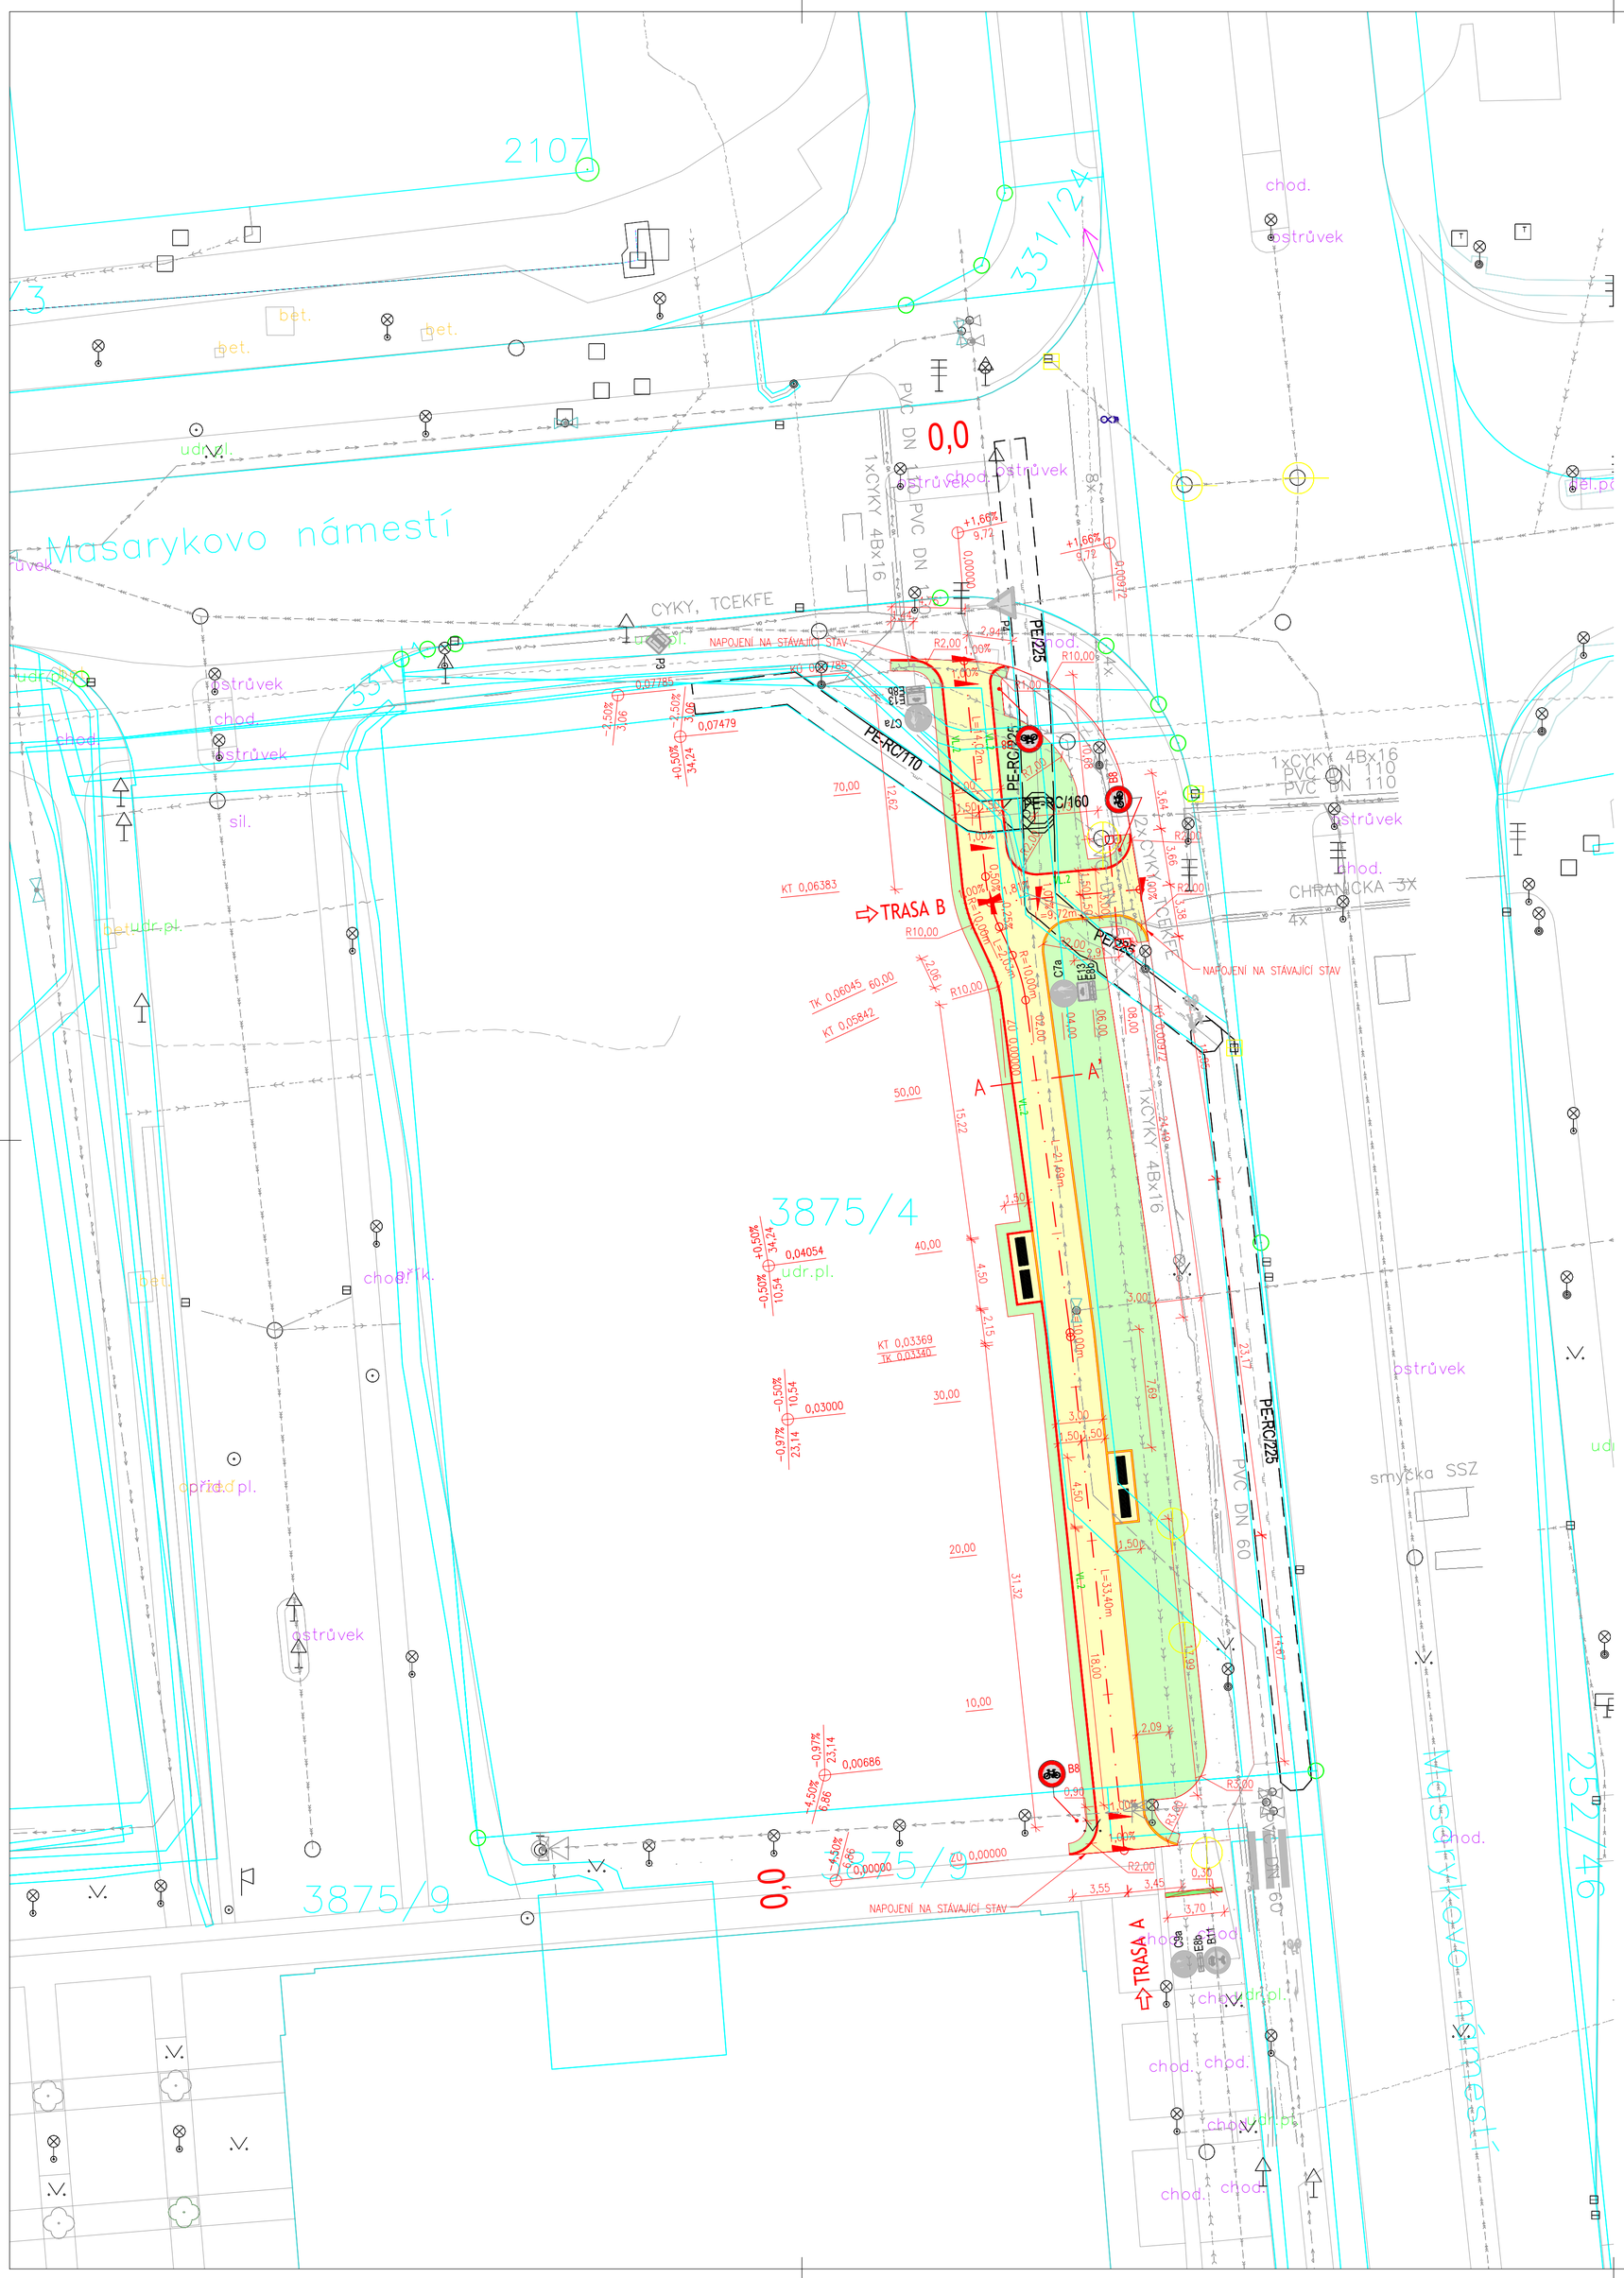

LEGENDA:

- CHODNÍKOVÉ PLOCHY – BETONOVÁ DLAŽBA TL. 6cm
- OHUMUSOVÁNÍ A OSETÍ V TL. 15cm
- CHODNÍKOVÝ OBRUBNÍK BETONOVÝ Š. 0,05m, PŘEVÝŠENÍ 6 cm
- CHODNÍKOVÝ OBRUBNÍK BETONOVÝ Š. 0,05m, PŘEVÝŠENÍ 0 cm
- ŽULOVÝ SCHOD Š.0,30m, ÚPRAVA – ZKOSENÍ HRANY SCHODU, PŘEVÝŠENÍ 0,00m–0,05m
- STÁVAJÍCÍ HRANY
- VL.2 OBRUBNÍK PŘEVÝŠENÝ O MIN. +6cm NAD POVRCH CHODNÍKU, BET.PALISÁDY
- st. 272 PARCELNÍ ČÍSLO
- HRANICE KN
- HRANICE BUDOV
- IP11g STÁVAJÍCÍ ZNAČKY
- LAVIČKA
- VEŘEJNÉ OSVĚTLENÍ – STÁVAJÍCÍ

LEGENDA STÁVAJÍCÍCH IČ:

- PODZEMNÍ VEDENÍ VN – ČEZ
- STŘEDOTLAKÝ PLYNOVOD – GASNET
- SDĚLOVACÍ VEDENÍ SPOJOVÉ – TELCO
- SDĚLOVACÍ KABEL METALICKÝ – CETIN
- SDĚLOVACÍ VEDENÍ SPOJOVÉ – EDERA
- KANALIZACE SPLAŠKOVÁ
- VODOVOD
- VEŘEJNÉ OSVĚTLENÍ
- KANALIZACE JEDNOTNÁ
- KANALIZACE DEŠŤOVÁ
- VEŘEJNÉ OSVĚTLENÍ
- VEDENÍ SSZ

DPS

VECTURA Pardubice, s.r.o.
17. listopadu 233, Pardubice, 530 02
www.vecturapardubice.cz
email: info@vecturapardubice.cz

ZODPOVĚDNÝ PROJEKTANT: Ing. Ondřej Kvaček	VYPRACOVAL: Ing. Ondřej Harvan	KONTROLOVAL: Ing. Ondřej Kvaček	
INVESTOR: Městský obvod Pardubice I		DATUM:	1.3.2025
KRAJ: Pardubický	OBEC: Pardubice	FORMÁT:	6A4 (630x594)
STAVEBNÍ OBJEKT: SO101 - KOMUNIKACE A ZPEVNĚNÉ PLOCHY		MĚŘÍTKO:	1:500
		STUPEŇ:	DPS
NÁZEV STAVBY: VYBUDOVÁNÍ NOVÉHO CHODNÍKU PODÉL SILNICE Č.II/324 NA MASARYKOVĚ NÁMĚSTÍ		ČÍSLO ZAKÁZKY:	1338-25-DPS
		ČÍSLO SOUPRAVY:	ČÍSLO VÝKRESU:
NÁZEV VÝKRESU: KOORDINAČNÍ SITUACE STAVBY			C.3