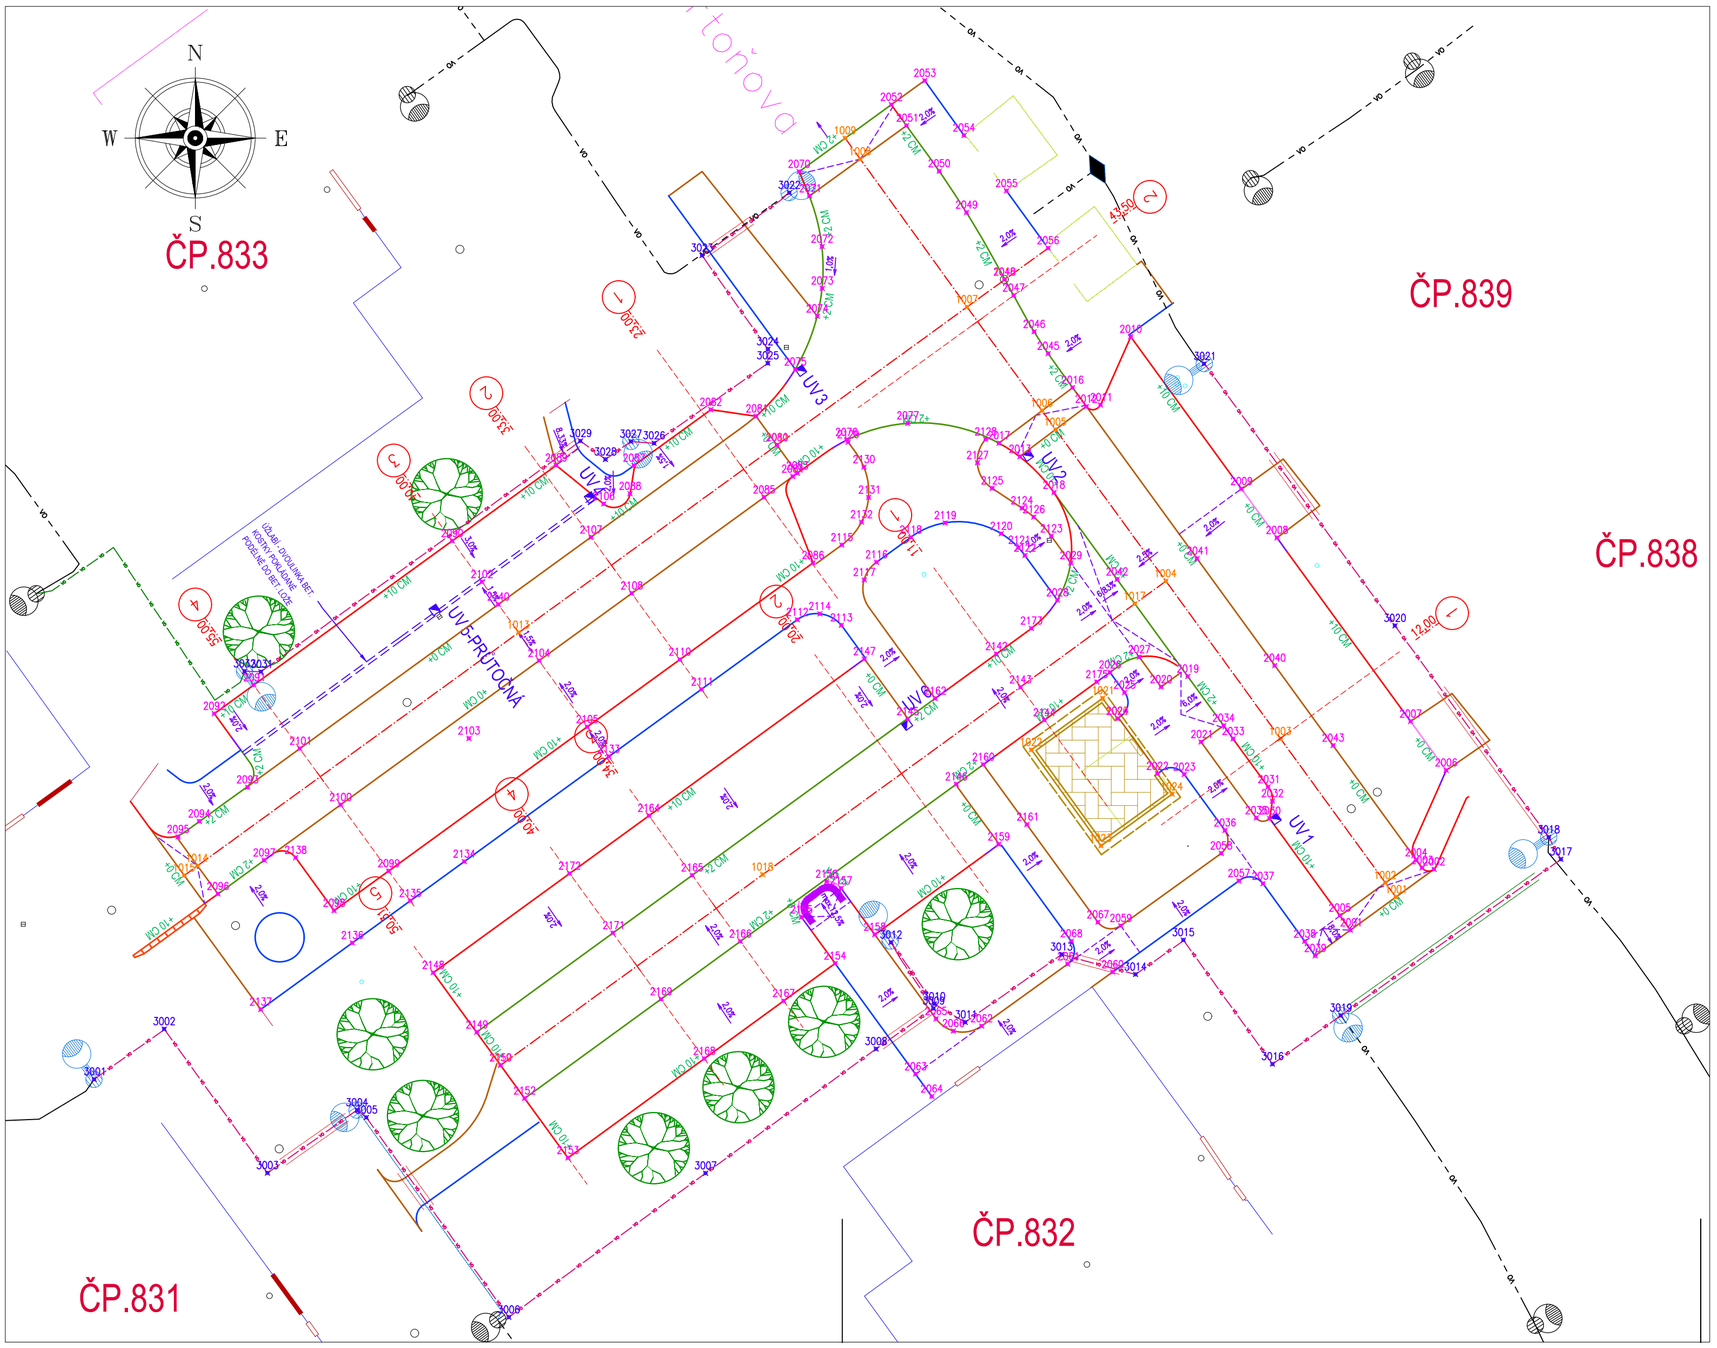

AKCE: "REGENERACE PANELOVÉHO SÍDLIŠTĚ DUBINA, LOKALITA 3B - ETAPA ČÁST J A ČÁST K, UL. BARTOŇOVA MEZI ČP.833 A 832"

SO 101 - ZPEVNĚNÉ PLOCHY - SOUŘADNICE VYTYČOVACÍCH BODŮ

M 1:250

LEGENDA -NOVÝ STAV SO 101 :

- CHOD.BET. OBRUBA 500X80X200 - PODSÁDKA + 0,0 MM
- CHOD.BET. OBRUBA 500X80X250, PODSÁDKA + 60 MM
- SILNIČNÍ BET.OBRUBA 1000x150x250 - PODSÁDKA + 100 MM
- SILNIČNÍ BET.OBRUBA 1000x150x150 - PODSÁDKA + 20 MM
- SILNIČNÍ BET.OBRUBA 1000x150x150 - PODSÁDKA + 0 MM
- SILNIČNÍ BET.OBRUBA PŘECHODOVÁ
- SILNIČNÍ BET.OBRUBA SKLOPENÁ - PODSÁDKA + 100 MM
- UV2 ULIČNÍ VPUST SILNIČNÍ D400

LEGENDA :

- HLAVNÍ VYTYČOVACÍ BODY 1000 - 1024
- HLAVNÍ VYTYČOVACÍ PODROBNÉ 2000 - 2175
- HLAVNÍ VYTYČOVACÍ VO 3001 - 3032

LEGENDA -SO 801 - SAD. A TER. ÚPRAVY:

- VÝSADBA - STROM

LEGENDA - SO 701 - KONTEJNE.STANÍ:

- ZP. PLOCHA - BET.DLAŽBA 200x100x80 PŘÍRODNÍ - ZES. KONSTRUKCE

Generální projektant:

PRODIN

PRODIN A.S.
K VÁPENCE 2745
530 02 PARDUBICE

WWW.PRODIN.CZ
DIČ: CZ25292161
IČO: 25292161

Zpracovatel této části dokumentace:

Souřadnicový systém S-JTSK, Výškový systém Bpv

Vypracoval: Jana Förstlová	Zodp. projektant: Jana Förstlová	Kontroloval: Ing. Michal Hornýš
Kraj: Pardubický	Traťový úsek/Obec: Pardubice	
Investor: Stat. město Pardubice - MO III		

PRODIN

Akce:

REGENERACE PANELOVÉHO SÍDLIŠTĚ DUBINA

LOKALITA 3 B - ETAPA ČÁST J A ČÁST K

UL. BARTOŇOVA MEZI ČP.833 A 832

SO 101 - ZPEVNĚNÉ PLOCHY

Formát	6A4
Datum	07/2024
Účel	PDPS
Č. zakázky	2023-4047.208
Změna	Č. kopie
Měřítko	1:250
Část dokumentace	D.1.1.2
Č. výkresu	H-1

Obsah výkresu:

SOUŘADNICE VYTYČOVACÍCH BODŮ - SITUACE