


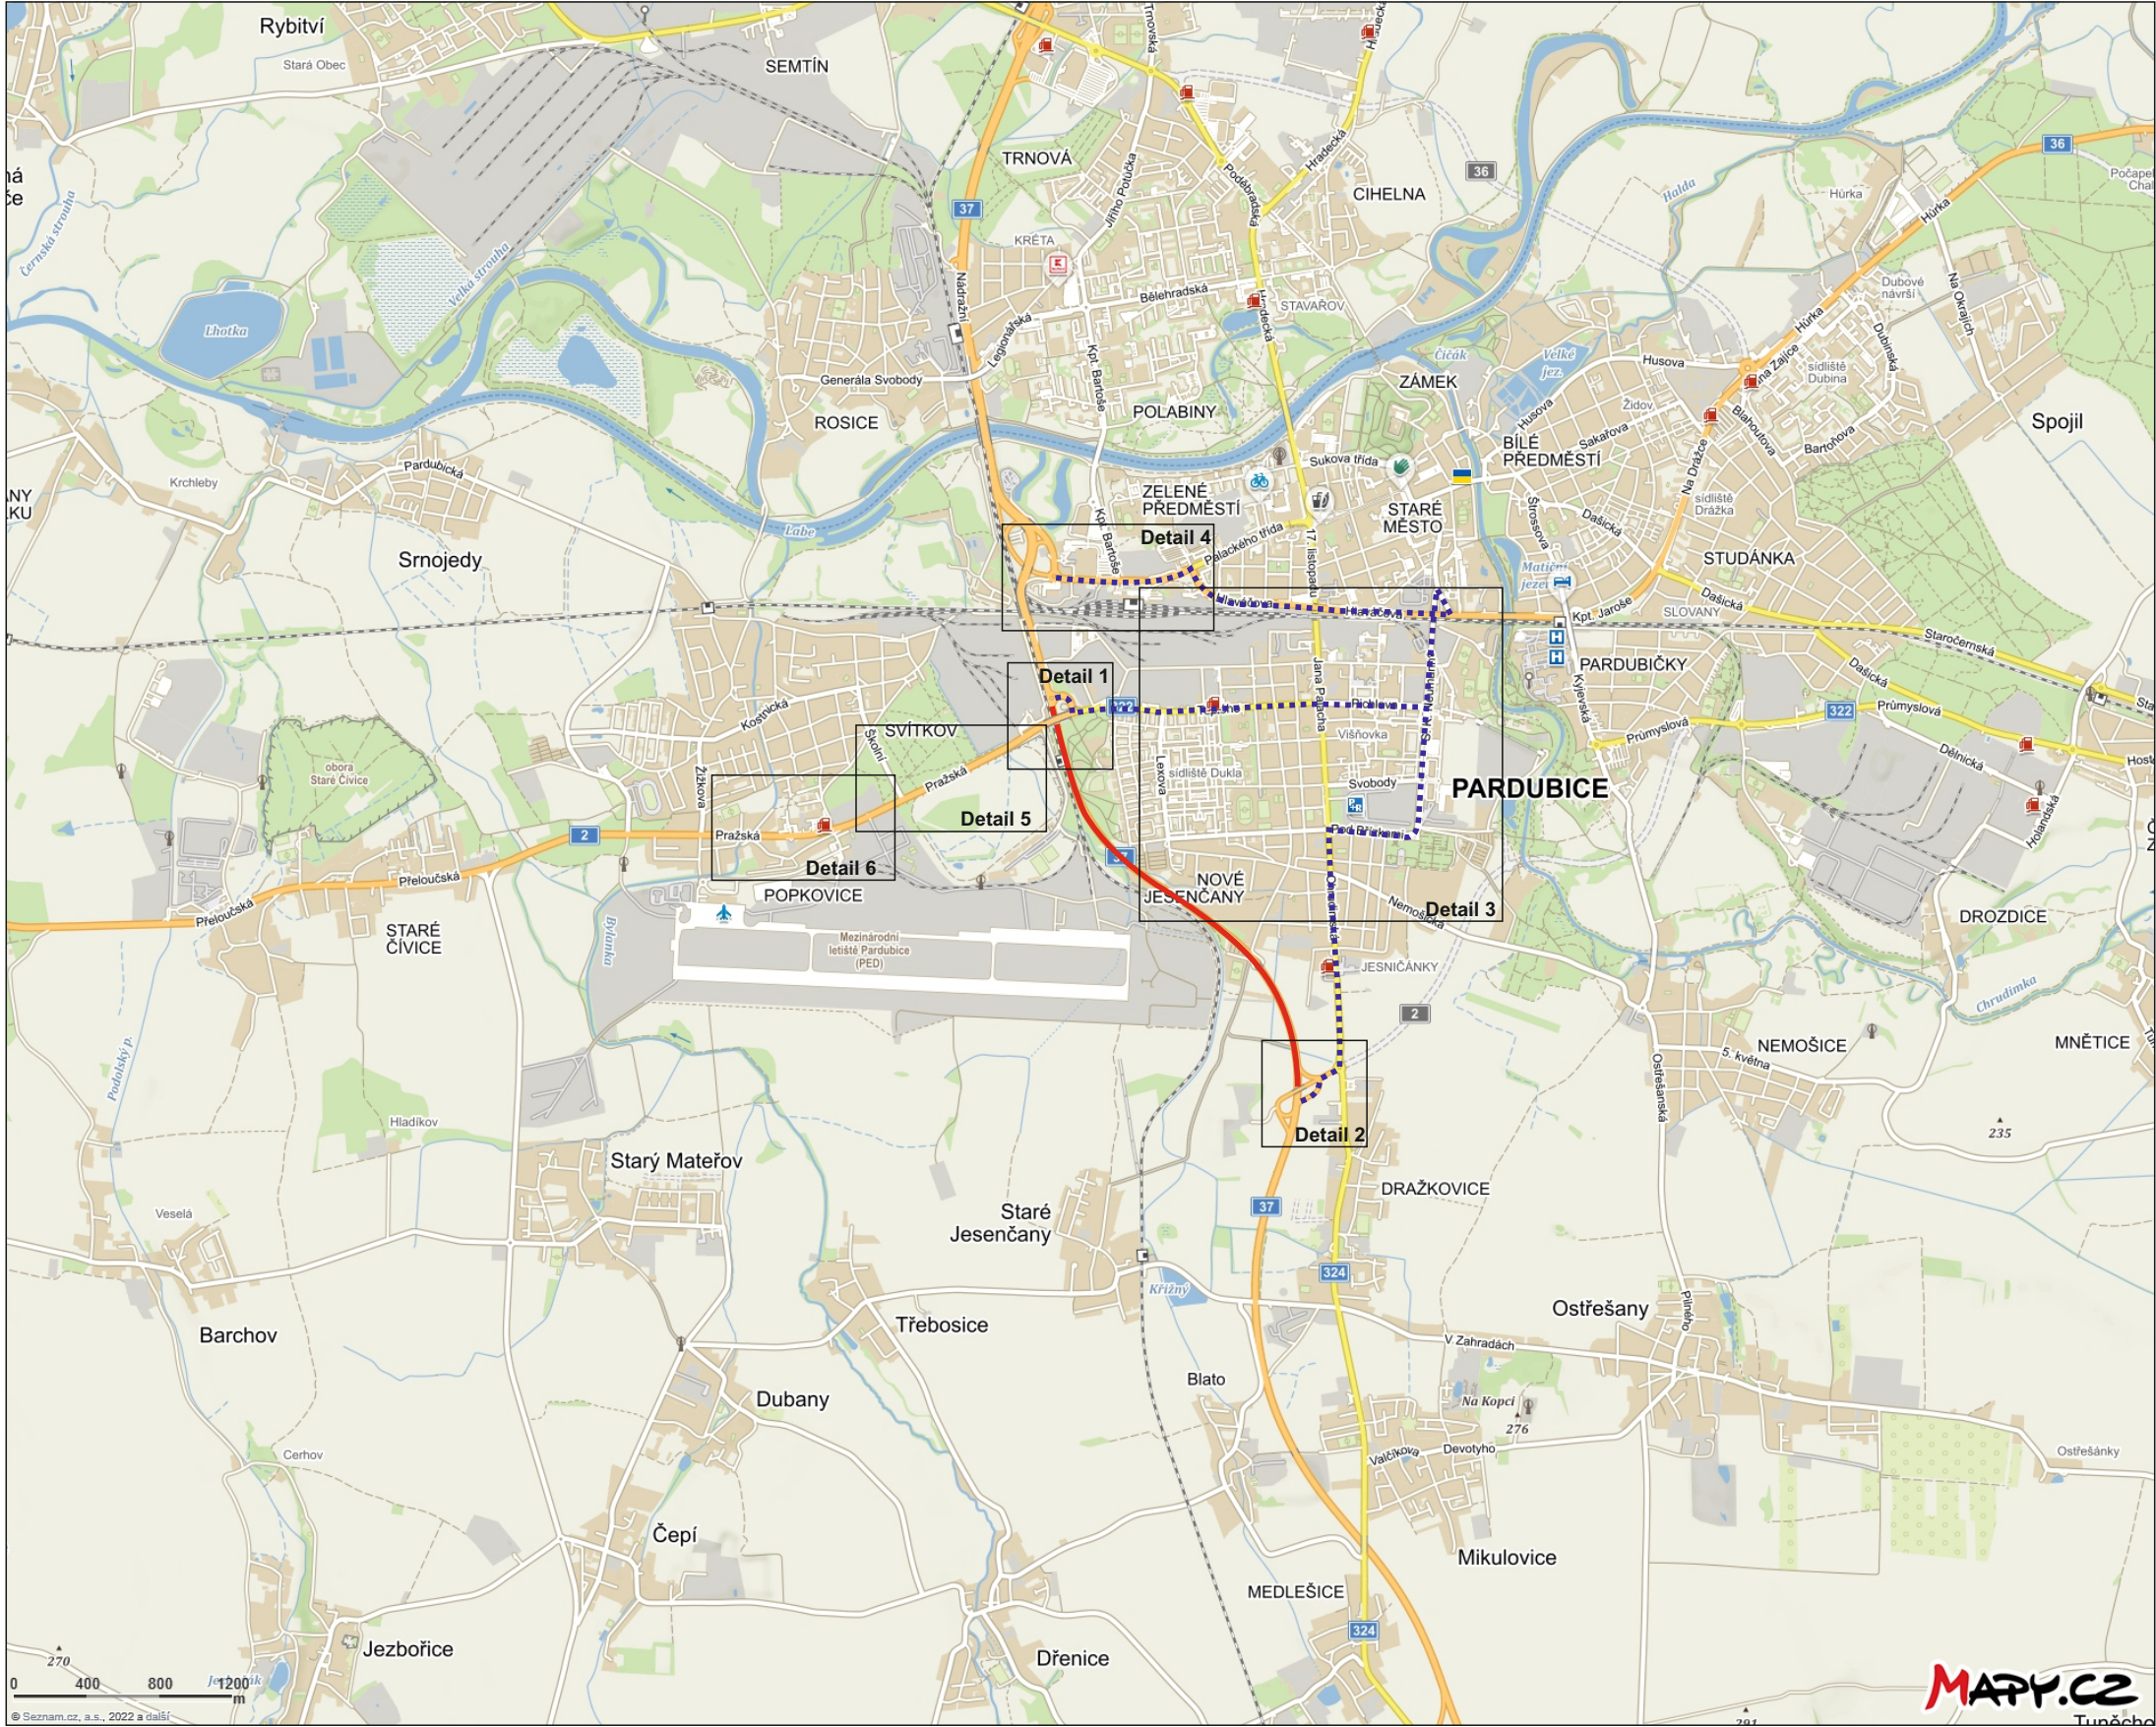

Vyjádření účastníka řízení:

*souhlasíme - nesouhlasíme


razítko, podpis

* nehodící se, škrtněte

Legenda:

- uzavřený úsek komunikace
- navržená objízdná trasa

KRESLIL:	Ing. Martin Žalud		DOPA CZ www.dopa-cz.cz dopa@dopa-cz.cz tel: 724 513 970	
ZPRACOVAL:	Ing. Martin Žalud			
TECH. KONTROLA:	Ing. Martin Žalud			
ZODPOV. PROJEKTANT:	Ing. Martin Žalud			
HLAVNÍ PROJEKTANT:	Ing. Martin Žalud			
KRAJ: PARDUBICKÝ	OKRES: PARDUBICE	OBEC: PARDUBICE	STUPEŇ:	REALIZAČNÍ
INVESTOR: DOSTIHOVÝ SPOLEK a.s.			ZAKÁZKA ČÍSLO:	D 26101
AKCE:			ARCHIVNÍ ČÍSLO:	
VELKÁ PARDUBICKÁ			DATUM:	08/2026
OBJEKT: PŘECHODNÉ DOPRAVNÍ ZNAČENÍ			FORMÁT:	A 3
OBSAH:			MĚŘÍTKO:	--
DOPRAVNÍ OPATŘENÍ - PŘEHLEDNÁ SITUACE			ČÍSLO SOUPRAVY:	ČÍSLO PŘÍLOHY:
			A	1

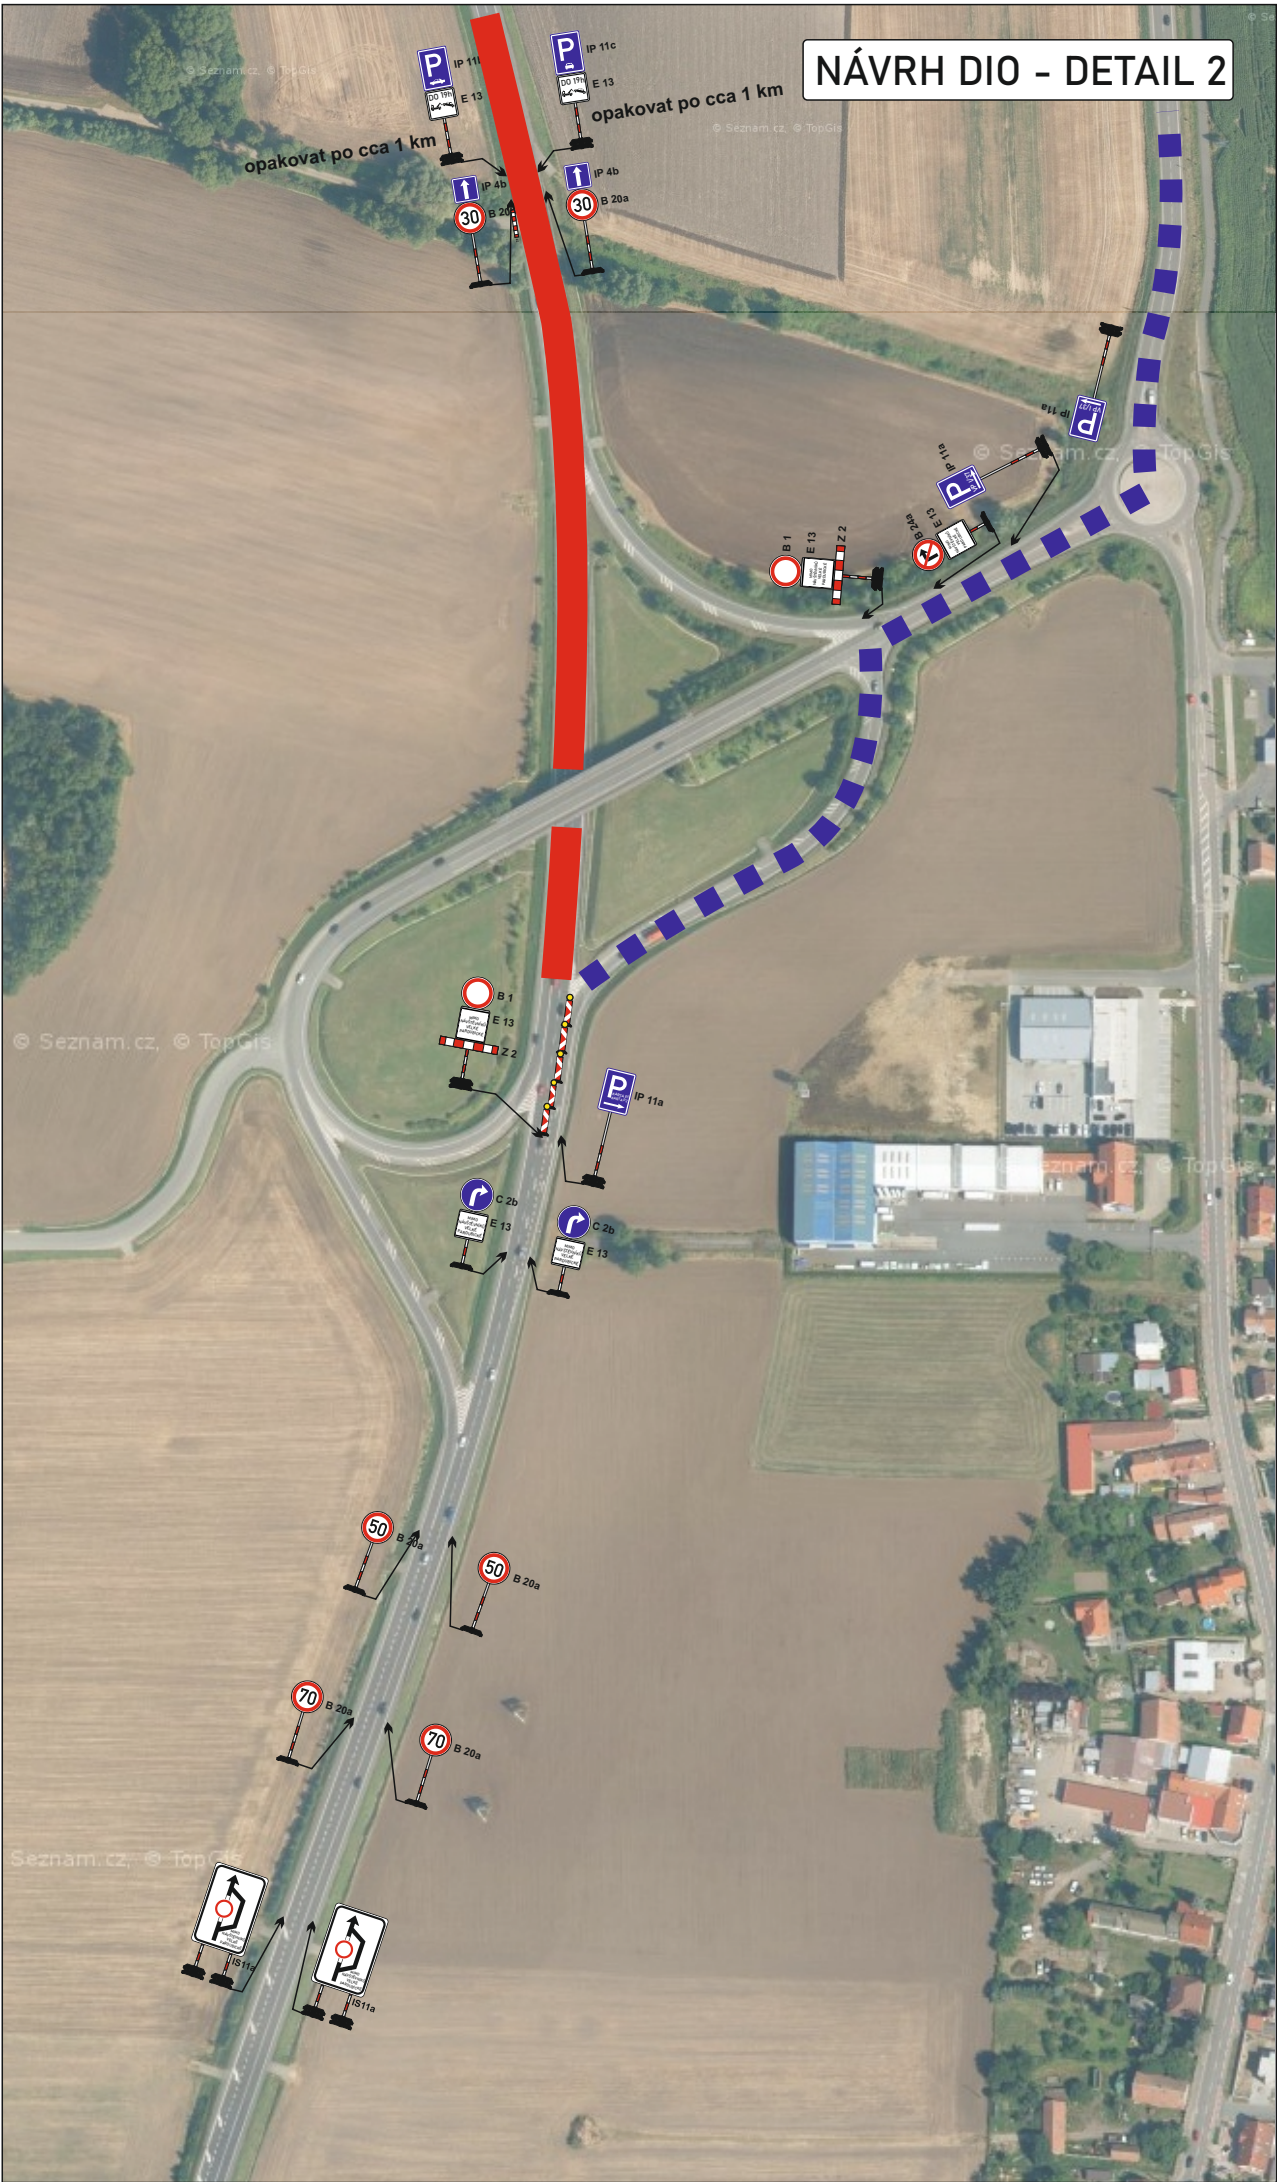


Legenda:

- uzavřený úsek komunikace
- navržená objízdná trasa

KRESLIL:	Ing. Martin Žalud		
ZPRACOVAL:	Ing. Martin Žalud		
TECH. KONTROLA:	Ing. Martin Žalud		
ZODPOV. PROJEKTANT:	Ing. Martin Žalud		
HLAVNÍ PROJEKTANT:	Ing. Martin Žalud		
KRAJ: PARDUBICKÝ OKRES: PARDUBICE OBEC: PARDUBICE			STUPEŇ: REALIZAČNÍ
INVESTOR: DOSTIHOVÝ SPOLEK a.s.			ZAKÁZKA ČÍSLO: D 26101
AKCE: VELKÁ PARDUBICKÁ			ARCHIVNÍ ČÍSLO: 08/2026
OBJEKT: PŘECHODNÉ DOPRAVNÍ ZNAČENÍ			FORMÁT: A 3
OBSAH: DOPRAVNÍ OPATŘENÍ - DETAIL 1 - 2			MĚŘÍTKO: --
			ČÍSLO SOUPRAVY: A
			ČÍSLO PŘÍLOHY: 2

NÁVRH DIO - DETAIL 3

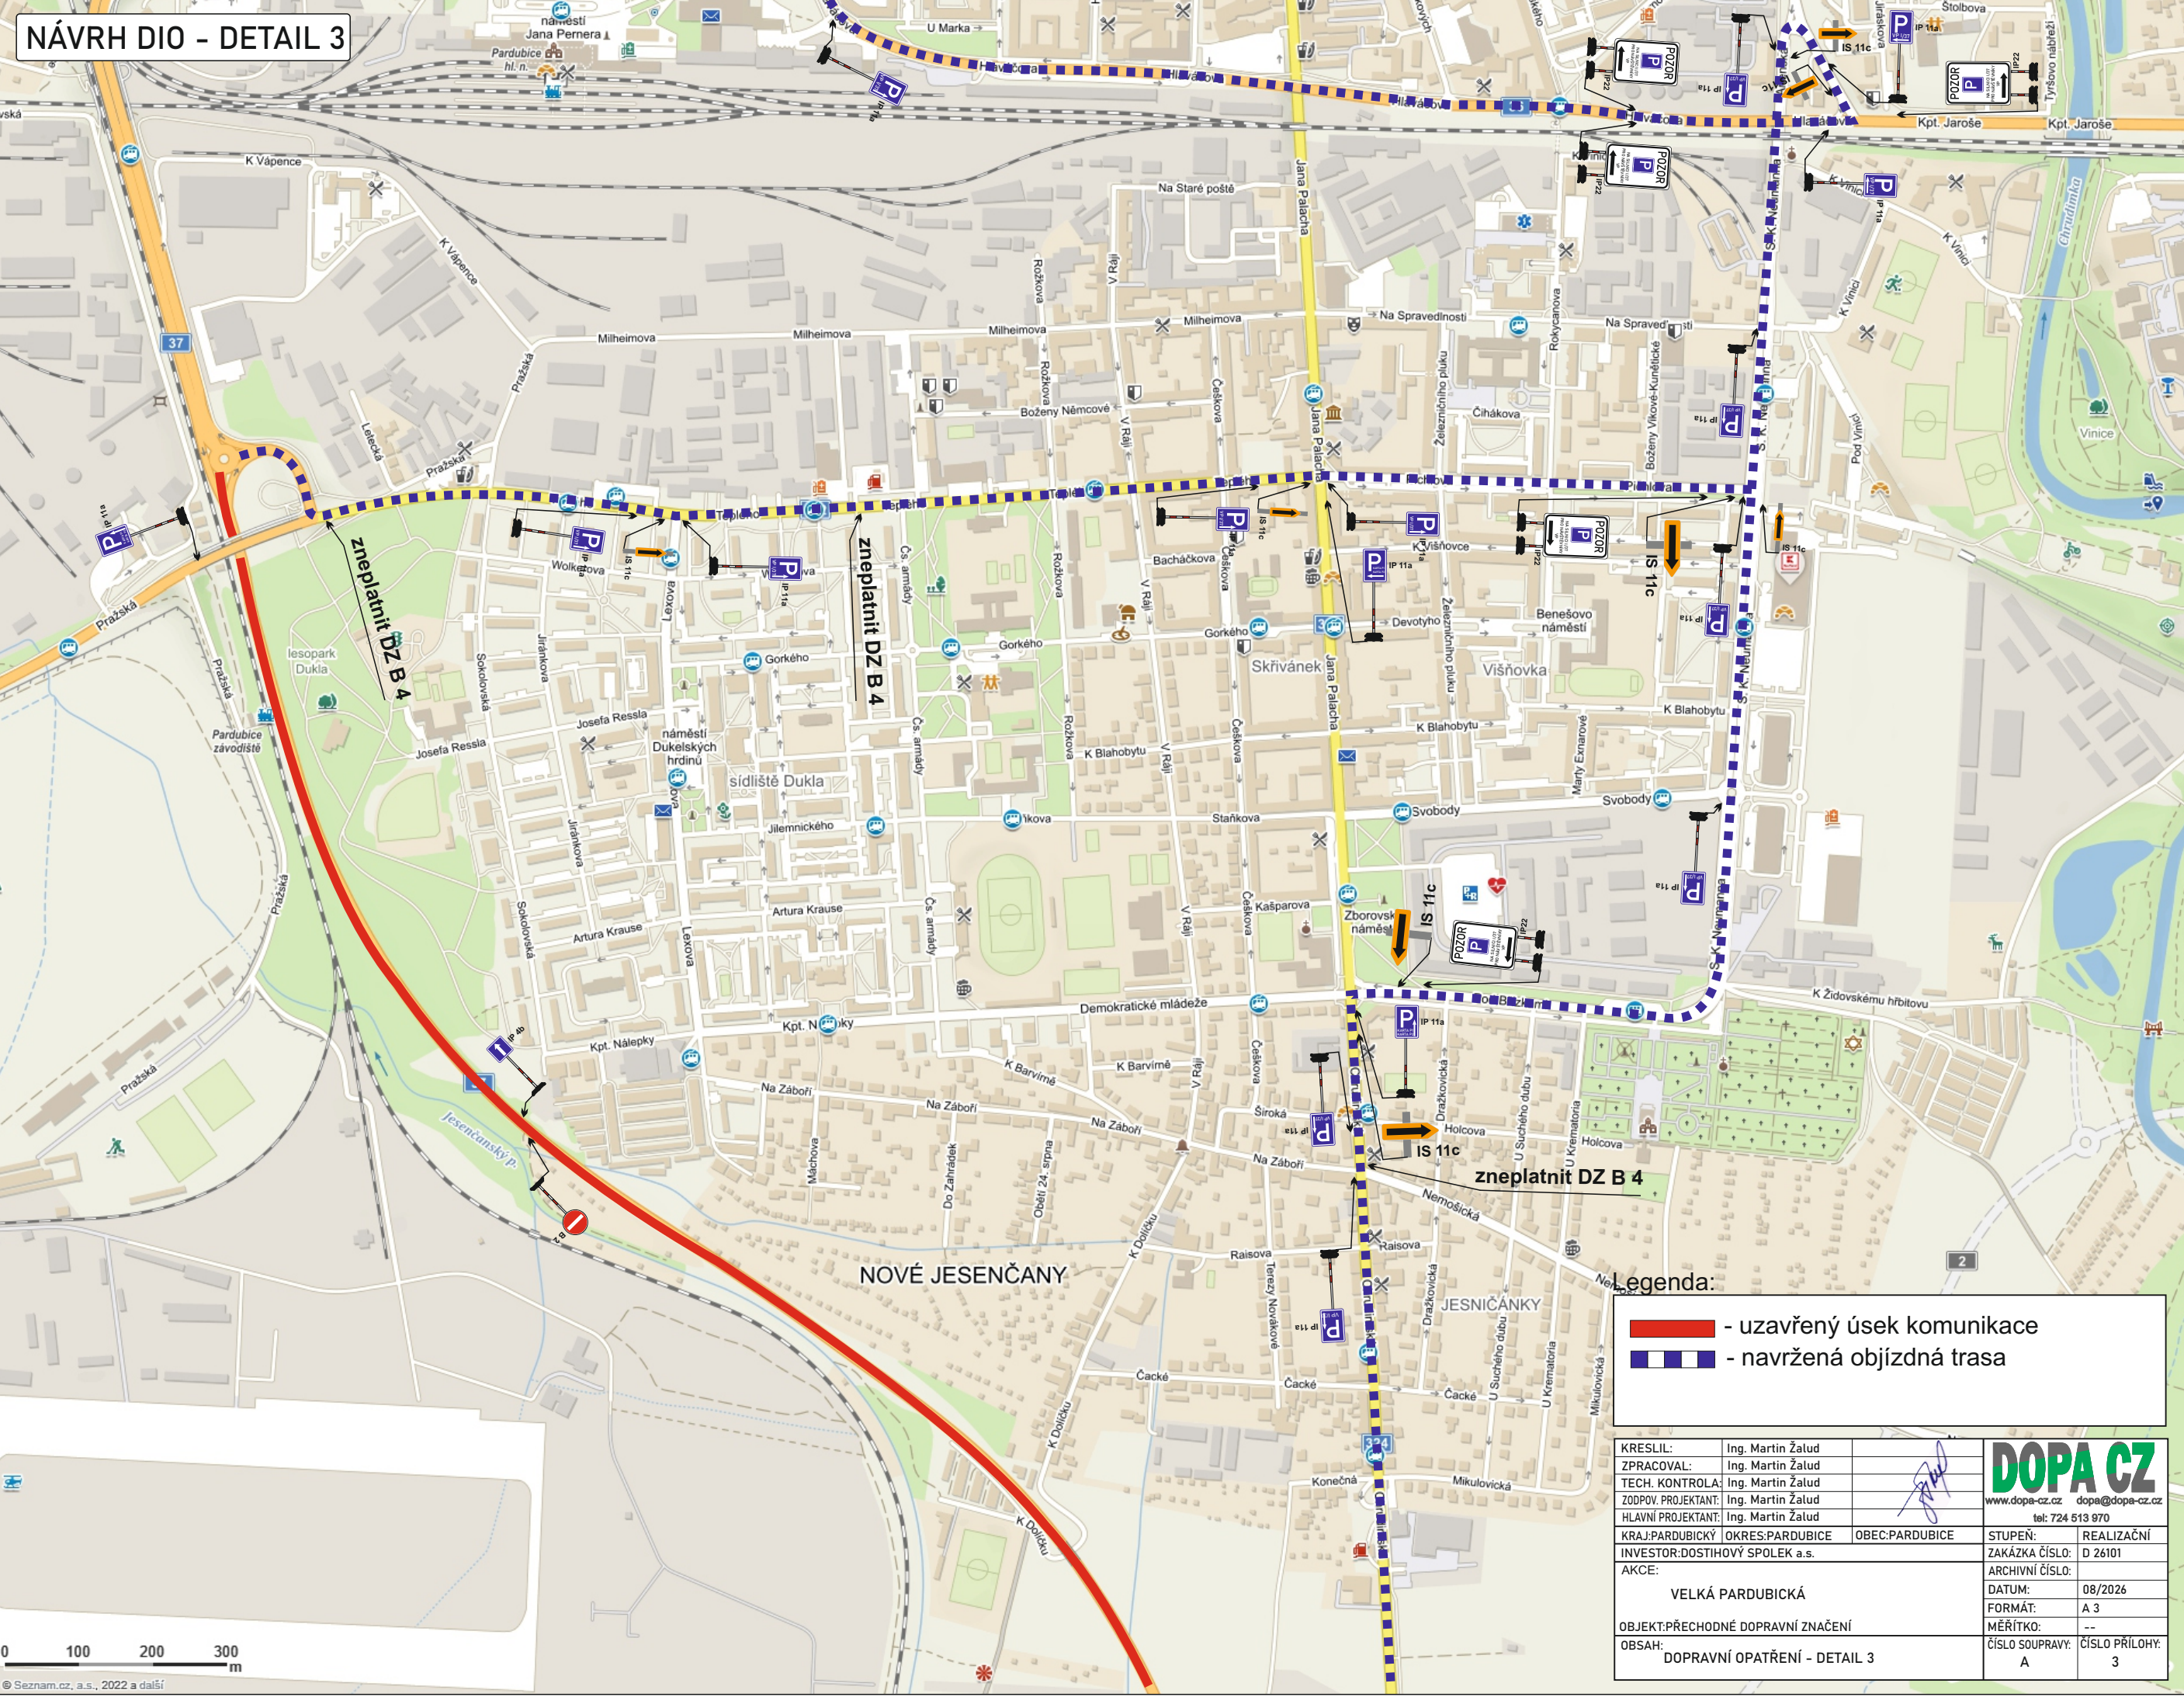


Legenda:

- uzavřený úsek komunikace
- navržená objízdná trasa


KRESLIL:	Ing. Martin Žalud		DOPA CZ www.dopa-cz.cz dopa@dopa-cz.cz tel: 724 513 970
ZPRACOVAL:	Ing. Martin Žalud		
TECH. KONTROLA:	Ing. Martin Žalud		
ZODPOV. PROJEKTANT:	Ing. Martin Žalud		
HLAVNÍ PROJEKTANT:	Ing. Martin Žalud		
KRAJ: PARDUBICKÝ	OKRES: PARDUBICE	OBEC: PARDUBICE	STUPEN: REALIZAČNÍ
INVESTOR: DOSTIHOVÝ SPOLEK a.s.			ZAKÁZKA ČÍSLO: D 26101
AKCE:	VELKÁ PARDUBICKÁ		ARCHIVNÍ ČÍSLO:
OBJEKT: PŘECHODNÉ DOPRAVNÍ ZNAČENÍ			DATUM: 08/2026
OBSAH: DOPRAVNÍ OPATŘENÍ - DETAIL 3			FORMÁT: A 3
			MĚŘÍTKO: --
			ČÍSLO SOUPRAVY: A
			ČÍSLO PŘÍLOHY: 3

NÁVRH DIO - DETAIL 4

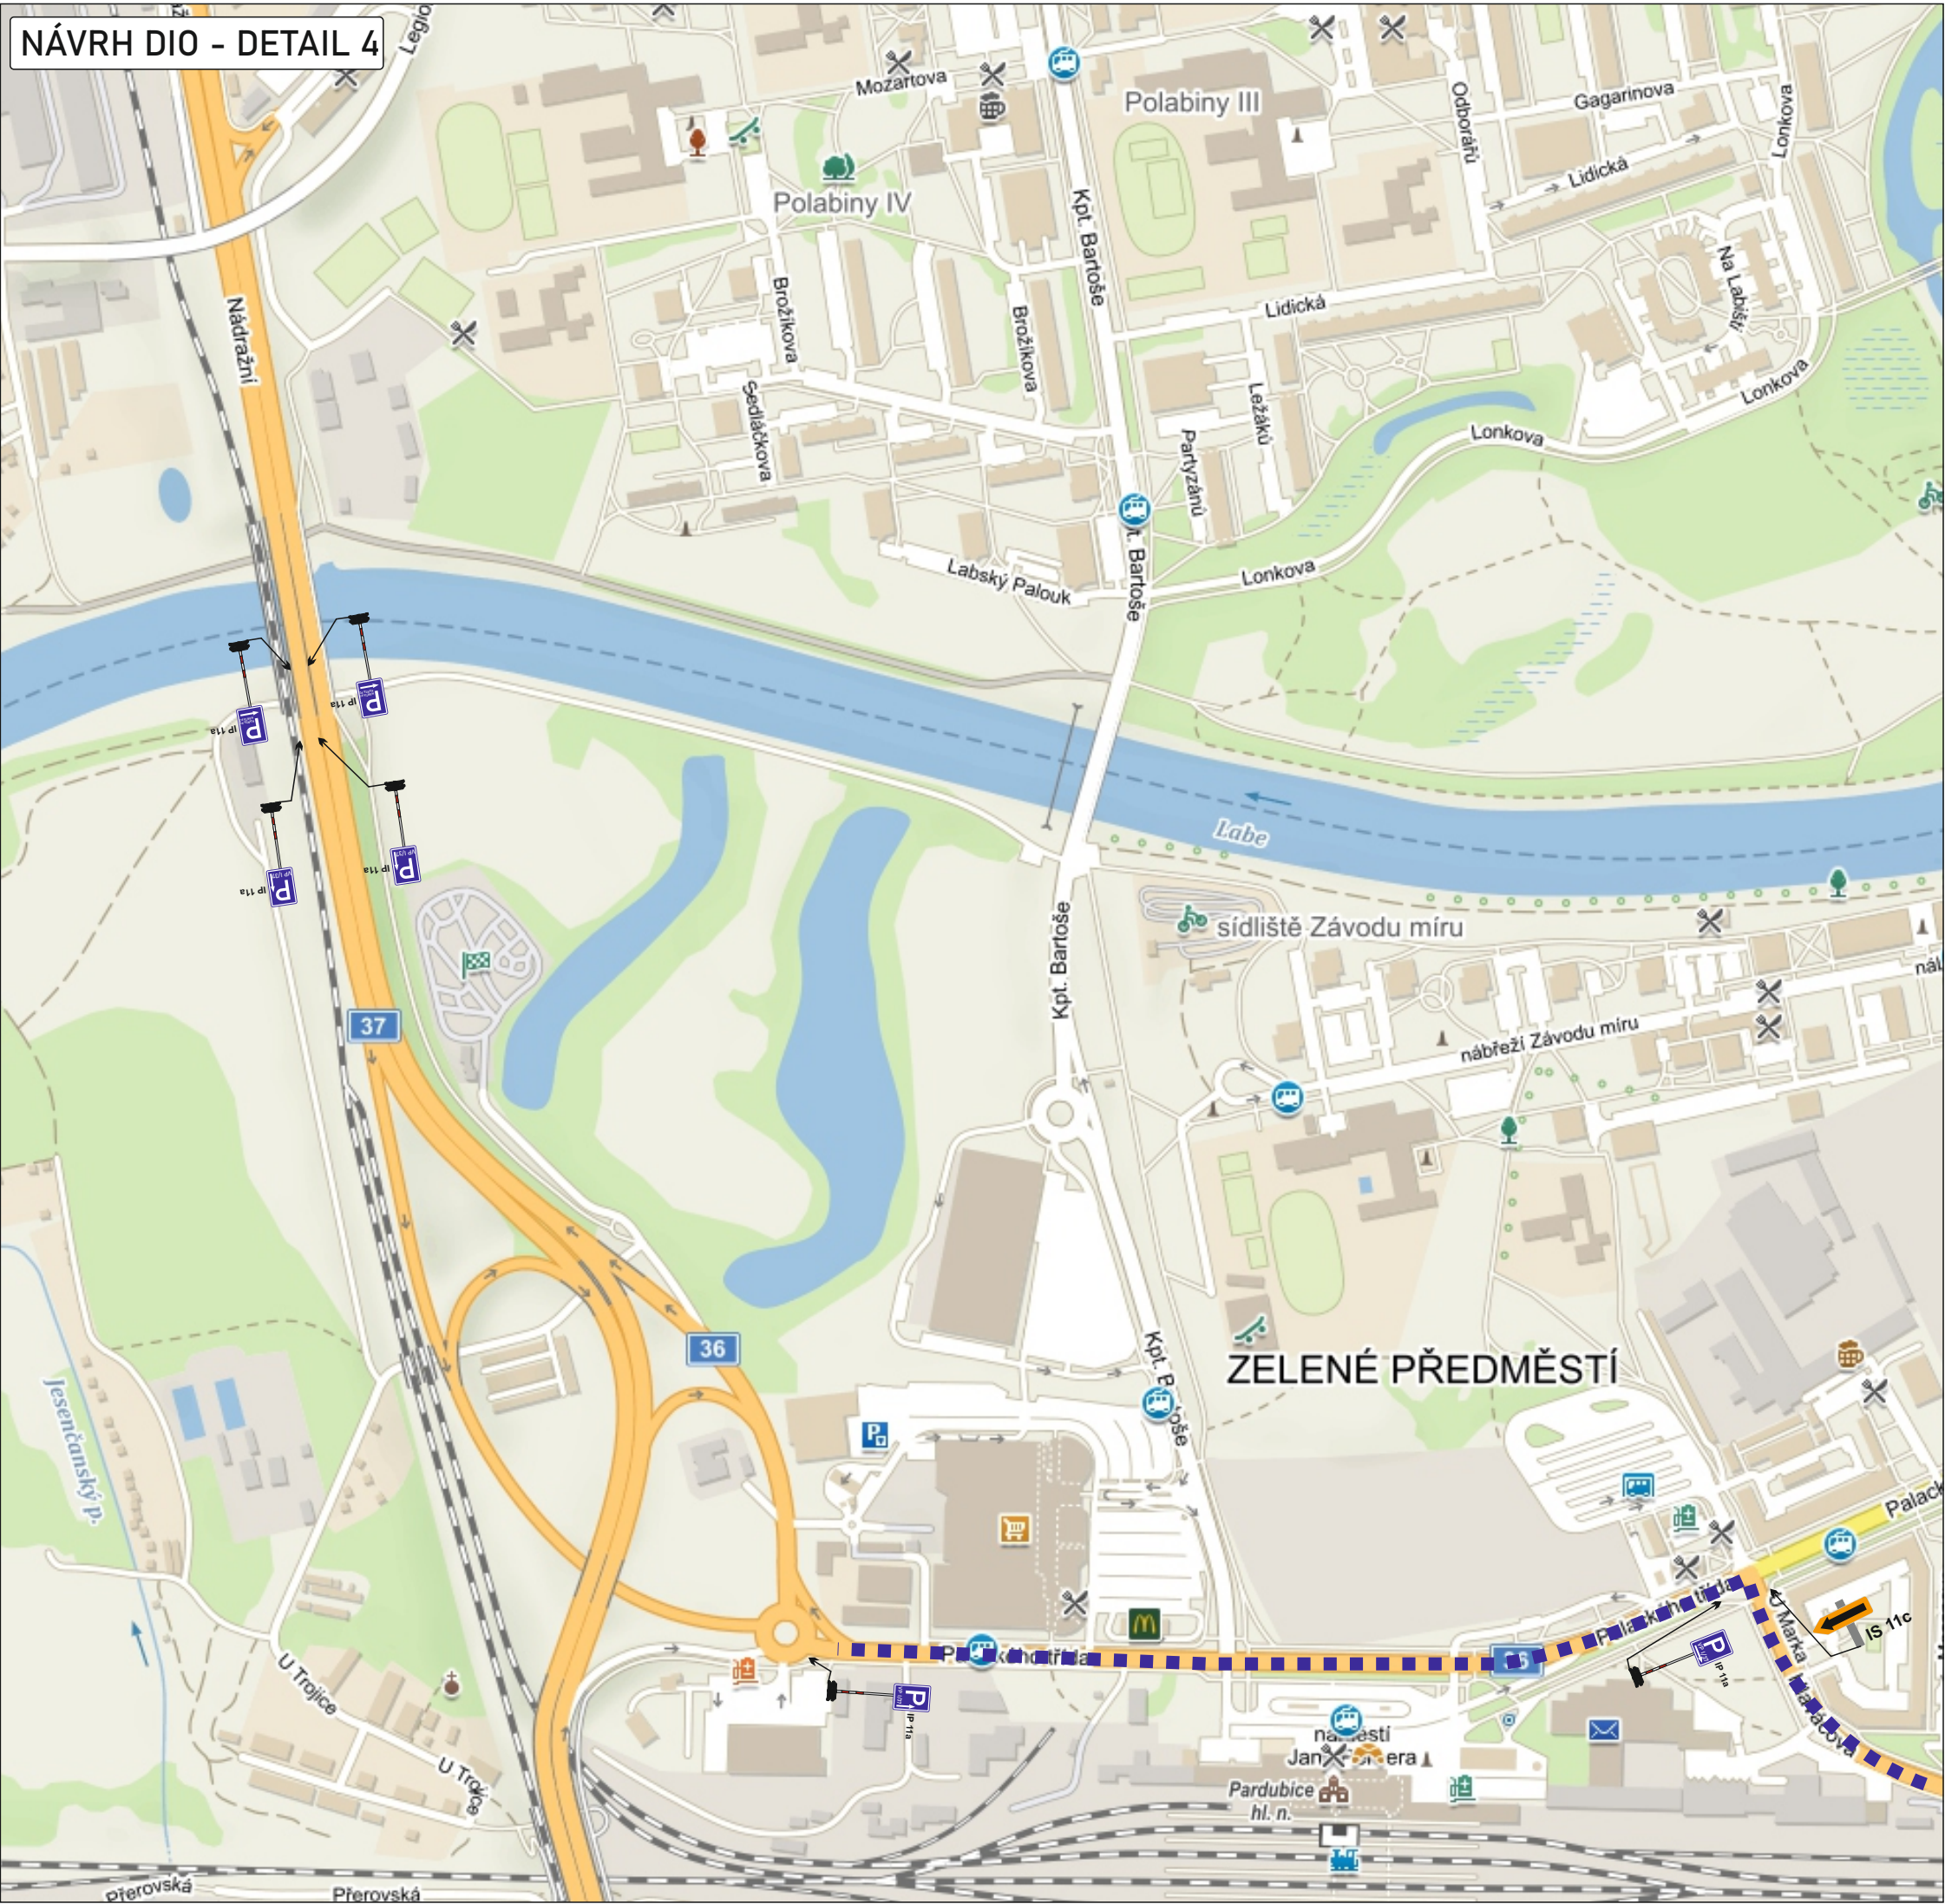

Legenda:

- uzavřený úsek komunikace
- navržená objízdná trasa

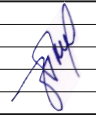
KRESLIL:	Ing. Martin Žalud		DOPA CZ www.dopa-cz.cz dopa@dopa-cz.cz tel: 724 513 970	
ZPRACOVAL:	Ing. Martin Žalud			
TECH. KONTROLA:	Ing. Martin Žalud			
ZODPOV. PROJEKTANT:	Ing. Martin Žalud			
HLAVNÍ PROJEKTANT:	Ing. Martin Žalud			
KRAJ: PARDUBICKÝ	OKRES: PARDUBICE	OBEC: PARDUBICE	STUPEŇ:	REALIZAČNÍ
INVESTOR: DOSTIHOVÝ SPOLEK a.s.			ZAKÁZKA ČÍSLO:	D 26101
AKCE:			ARCHIVNÍ ČÍSLO:	
VELKÁ PARDUBICKÁ			DATUM:	08/2026
OBJEKT: PŘECHODNÉ DOPRAVNÍ ZNAČENÍ			FORMÁT:	A 3
OBSAH: DOPRAVNÍ OPATŘENÍ - DETAIL 4			MĚŘÍTKO:	--
			ČÍSLO SOUPRAVY:	ČÍSLO PŘÍLOHY:
			A	4



Legenda:

- uzavřený úsek komunikace
- navržená objízdná trasa


KRESLIL:	Ing. Martin Žalud				
ZPRACOVAL:	Ing. Martin Žalud				
TECH. KONTROLA:	Ing. Martin Žalud				
ZODPOV. PROJEKTANT:	Ing. Martin Žalud				
HLAVNÍ PROJEKTANT:	Ing. Martin Žalud				
KRAJ: PARDUBICKÝ	OKRES: PARDUBICE	OBEC: PARDUBICE	STUPEŇ:	REALIZAČNÍ	
INVESTOR: DOSTIHOVÝ SPOLEK a.s.			ZAKÁZKA ČÍSLO:	D 26101	
AKCE:			ARCHIVNÍ ČÍSLO:		
			DATUM:	08/2026	
			FORMÁT:	A 3	
			MĚŘÍTKO:	--	
OBJEKT: PŘECHODNÉ DOPRAVNÍ ZNAČENÍ			ČÍSLO SOUPRAVY:	ČÍSLO PŘÍLOHY:	
OPSAH: DOPRAVNÍ OPATŘENÍ - DETAIL 5			A	5	

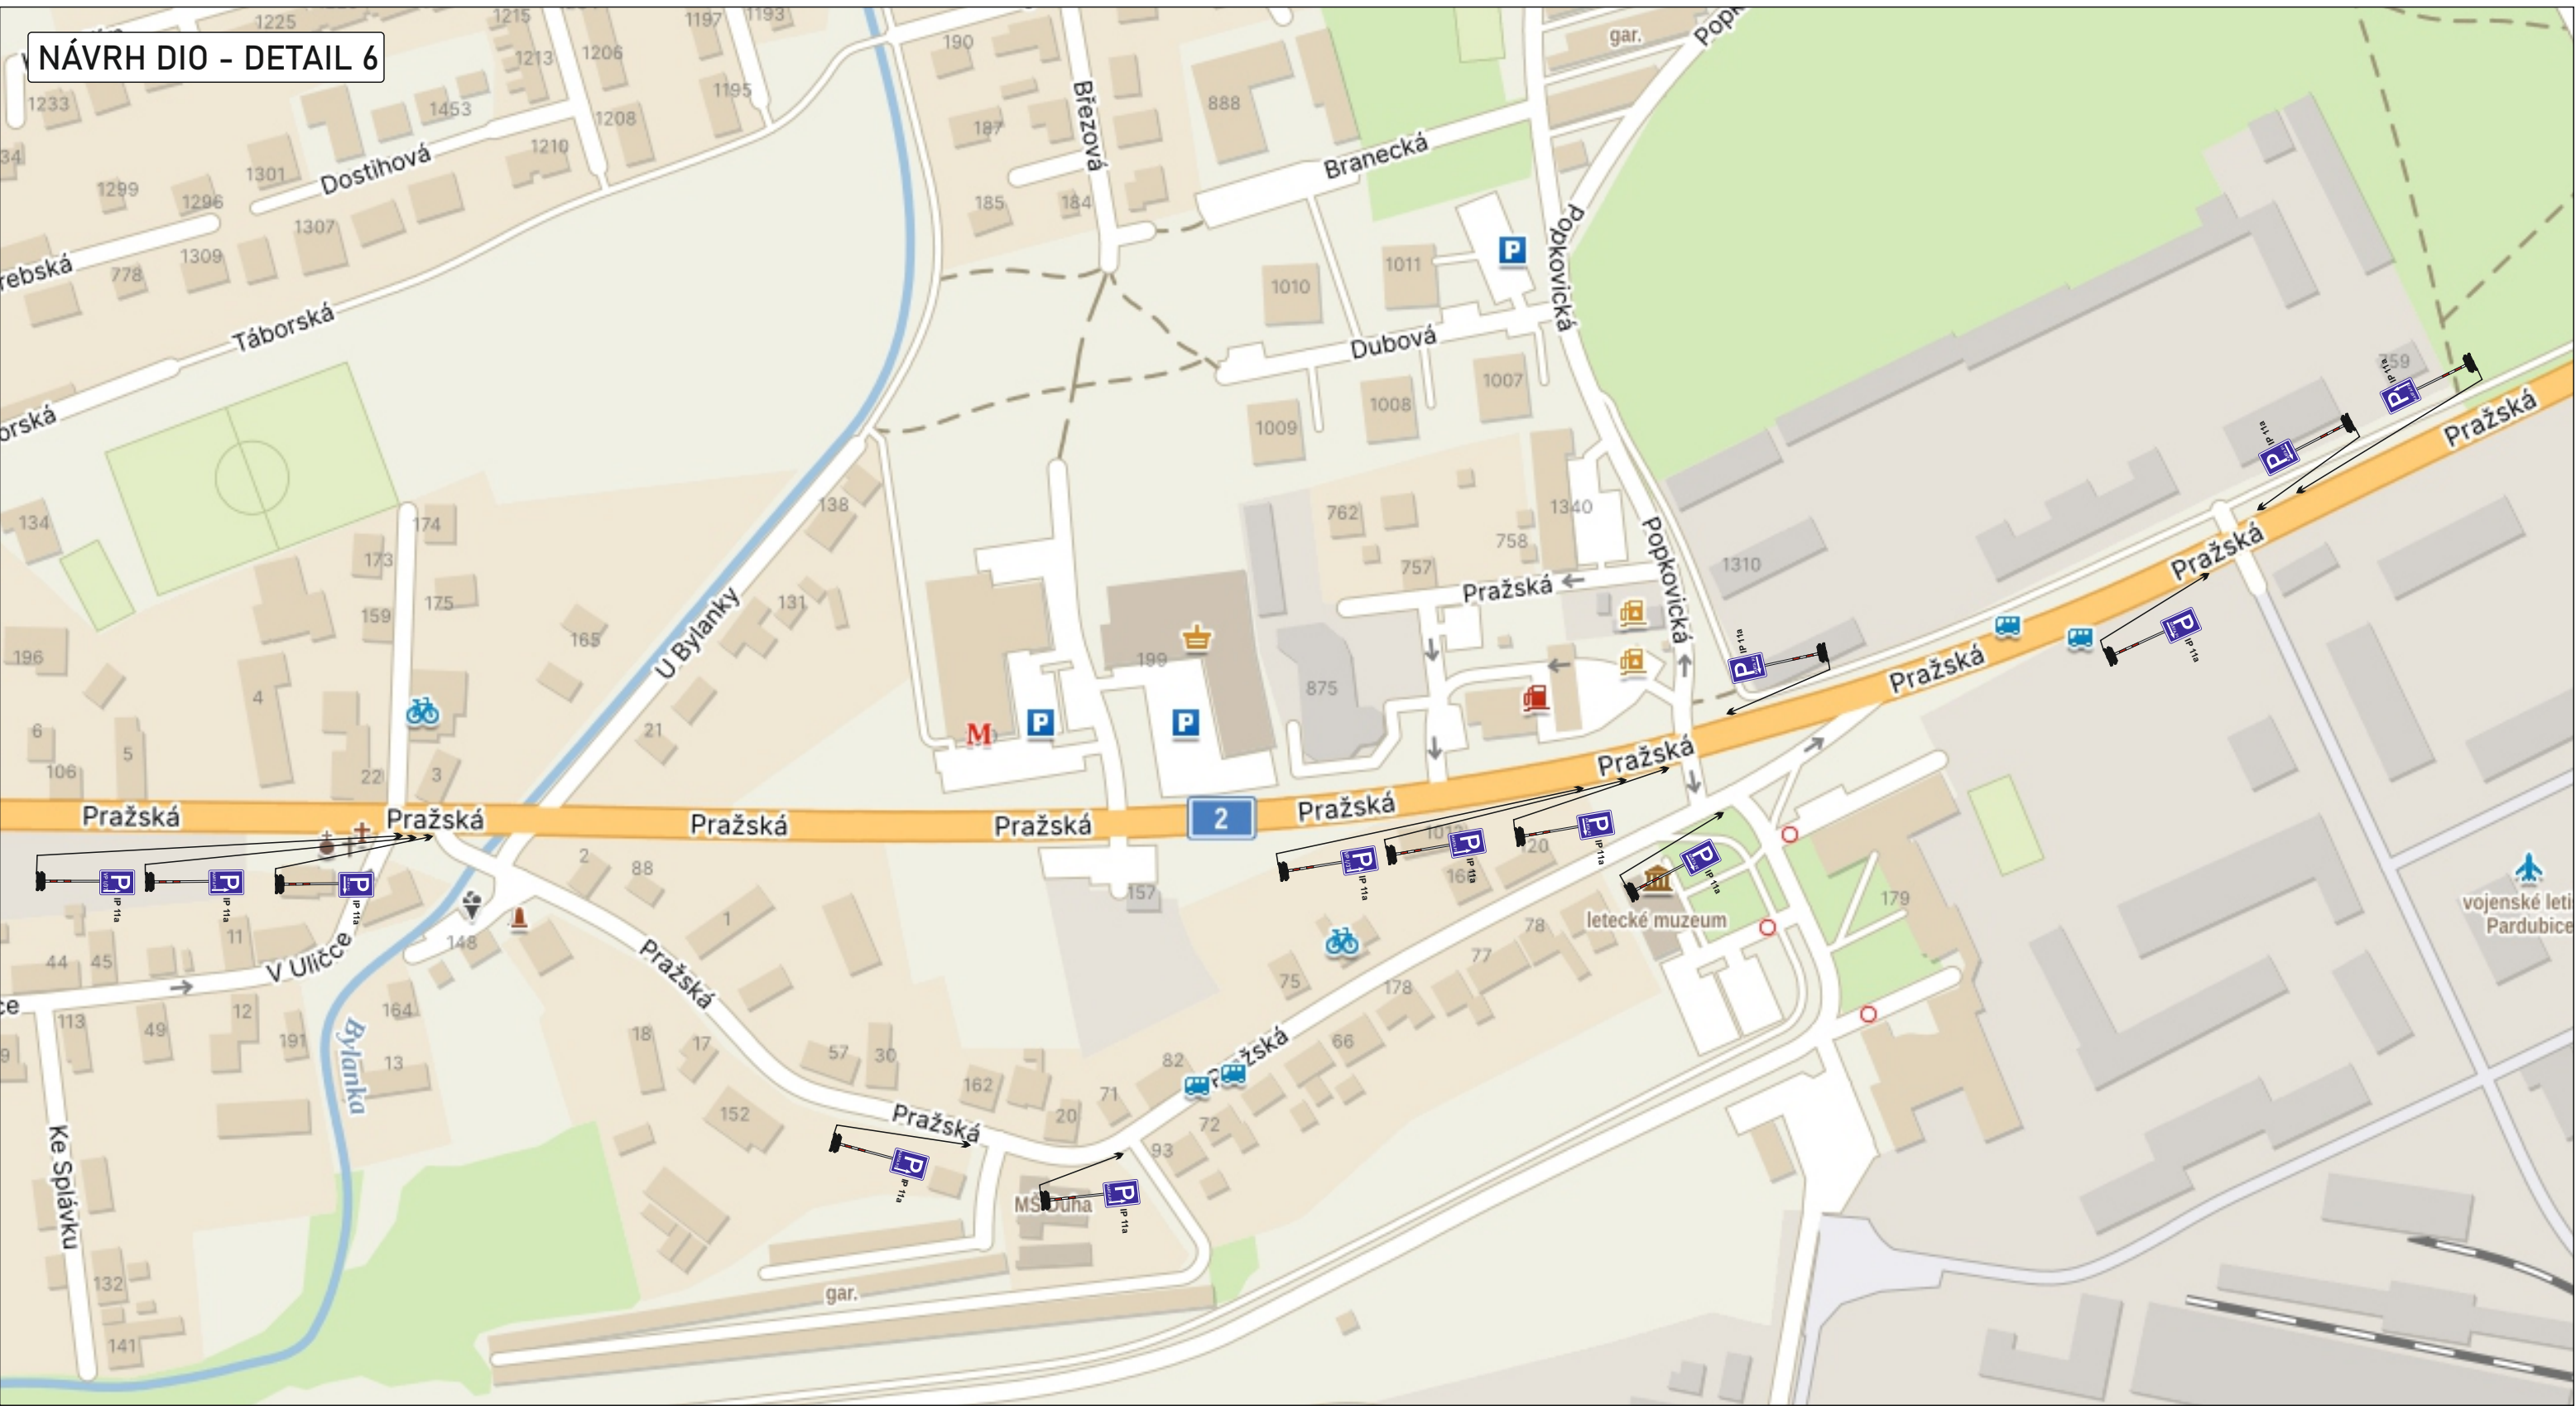

NÁVRH DIO - DETAIL 6

Legenda:

- uzavřený úsek komunikace
- navržená objízdná trasa

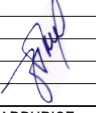KRESLIL:	Ing. Martin Žalud			DOPA CZ www.dopa-cz.cz dopa@dopa-cz.cz tel: 724 513 970	
ZPRACOVAL:	Ing. Martin Žalud				
TECH. KONTROLA:	Ing. Martin Žalud				
ZODPOV. PROJEKTANT:	Ing. Martin Žalud				
HLAVNÍ PROJEKTANT:	Ing. Martin Žalud				
KRAJ: PARDUBICKÝ	OKRES: PARDUBICE	OBEC: PARDUBICE	STUPEŇ:	REALIZAČNÍ	
INVESTOR: DOSTIHOVÝ SPOLEK a.s.			ZAKÁZKA ČÍSLO:	D 26101	
AKCE:			ARCHIVNÍ ČÍSLO:		
VELKÁ PARDUBICKÁ			DATUM:	08/2026	
OBJEKT: PŘECHODNÉ DOPRAVNÍ ZNAČENÍ			FORMÁT:	A 3	
OBSAH:			MĚŘÍTKO:	---	
DOPRAVNÍ OPATŘENÍ - DETAIL 6			ČÍSLO SOUPRAVY:	ČÍSLO PŘÍLOHY:	
			A	6	