


# ÚPRAVY PRO ZVÝŠENÍ BEZPEČNOSTI V UL. JANA ZAJÍCE, PARDUBICE

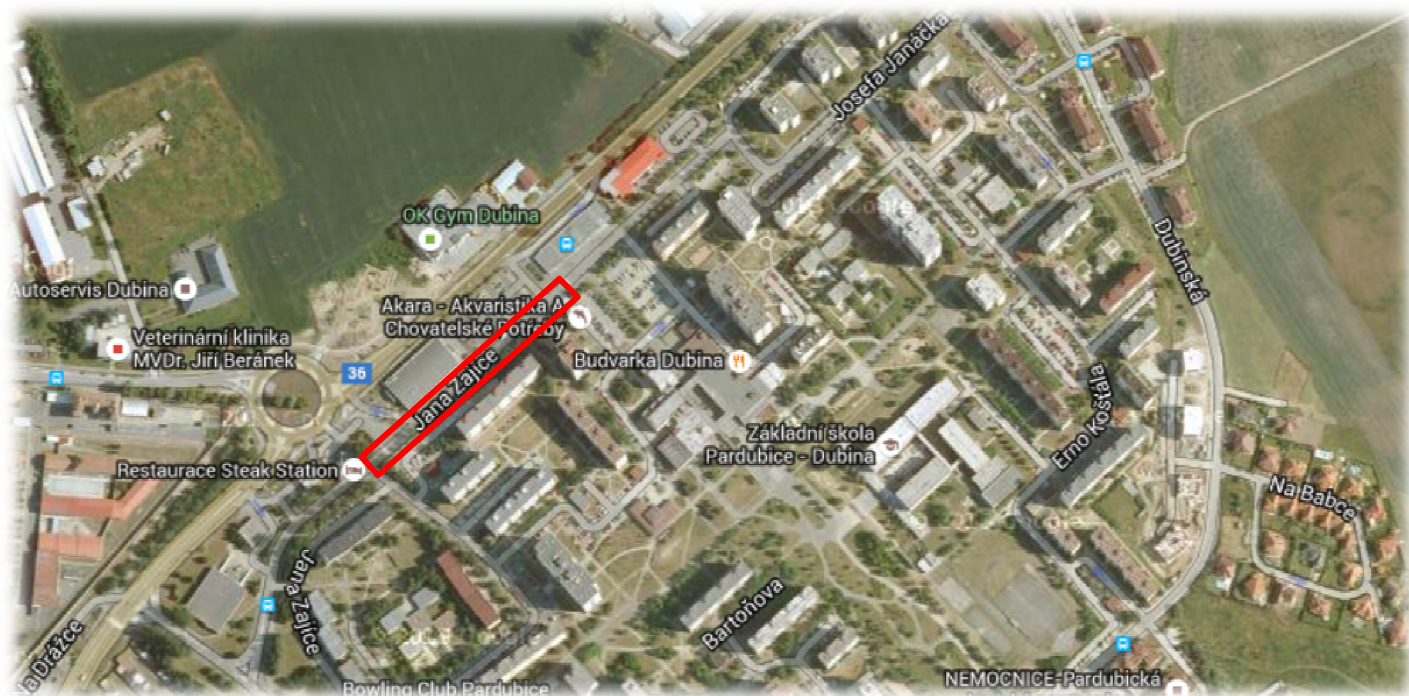

## B.1 PŘEHLEDNÁ SITUACE