


AKCE: "REGENERACE PANELOVÉHO SÍDLIŠTĚ DUBINA,
PARDUBICE - LOKALITA 2A A 5A , (ul.Jana Zajíce před čp. 865,
včetně centrálního parkoviště a přilehlých komunikací)"
SO 701 - KONTEJNEROVÉ STÁNÍ - SITUAČNÍ VÝKRES
M 1:250

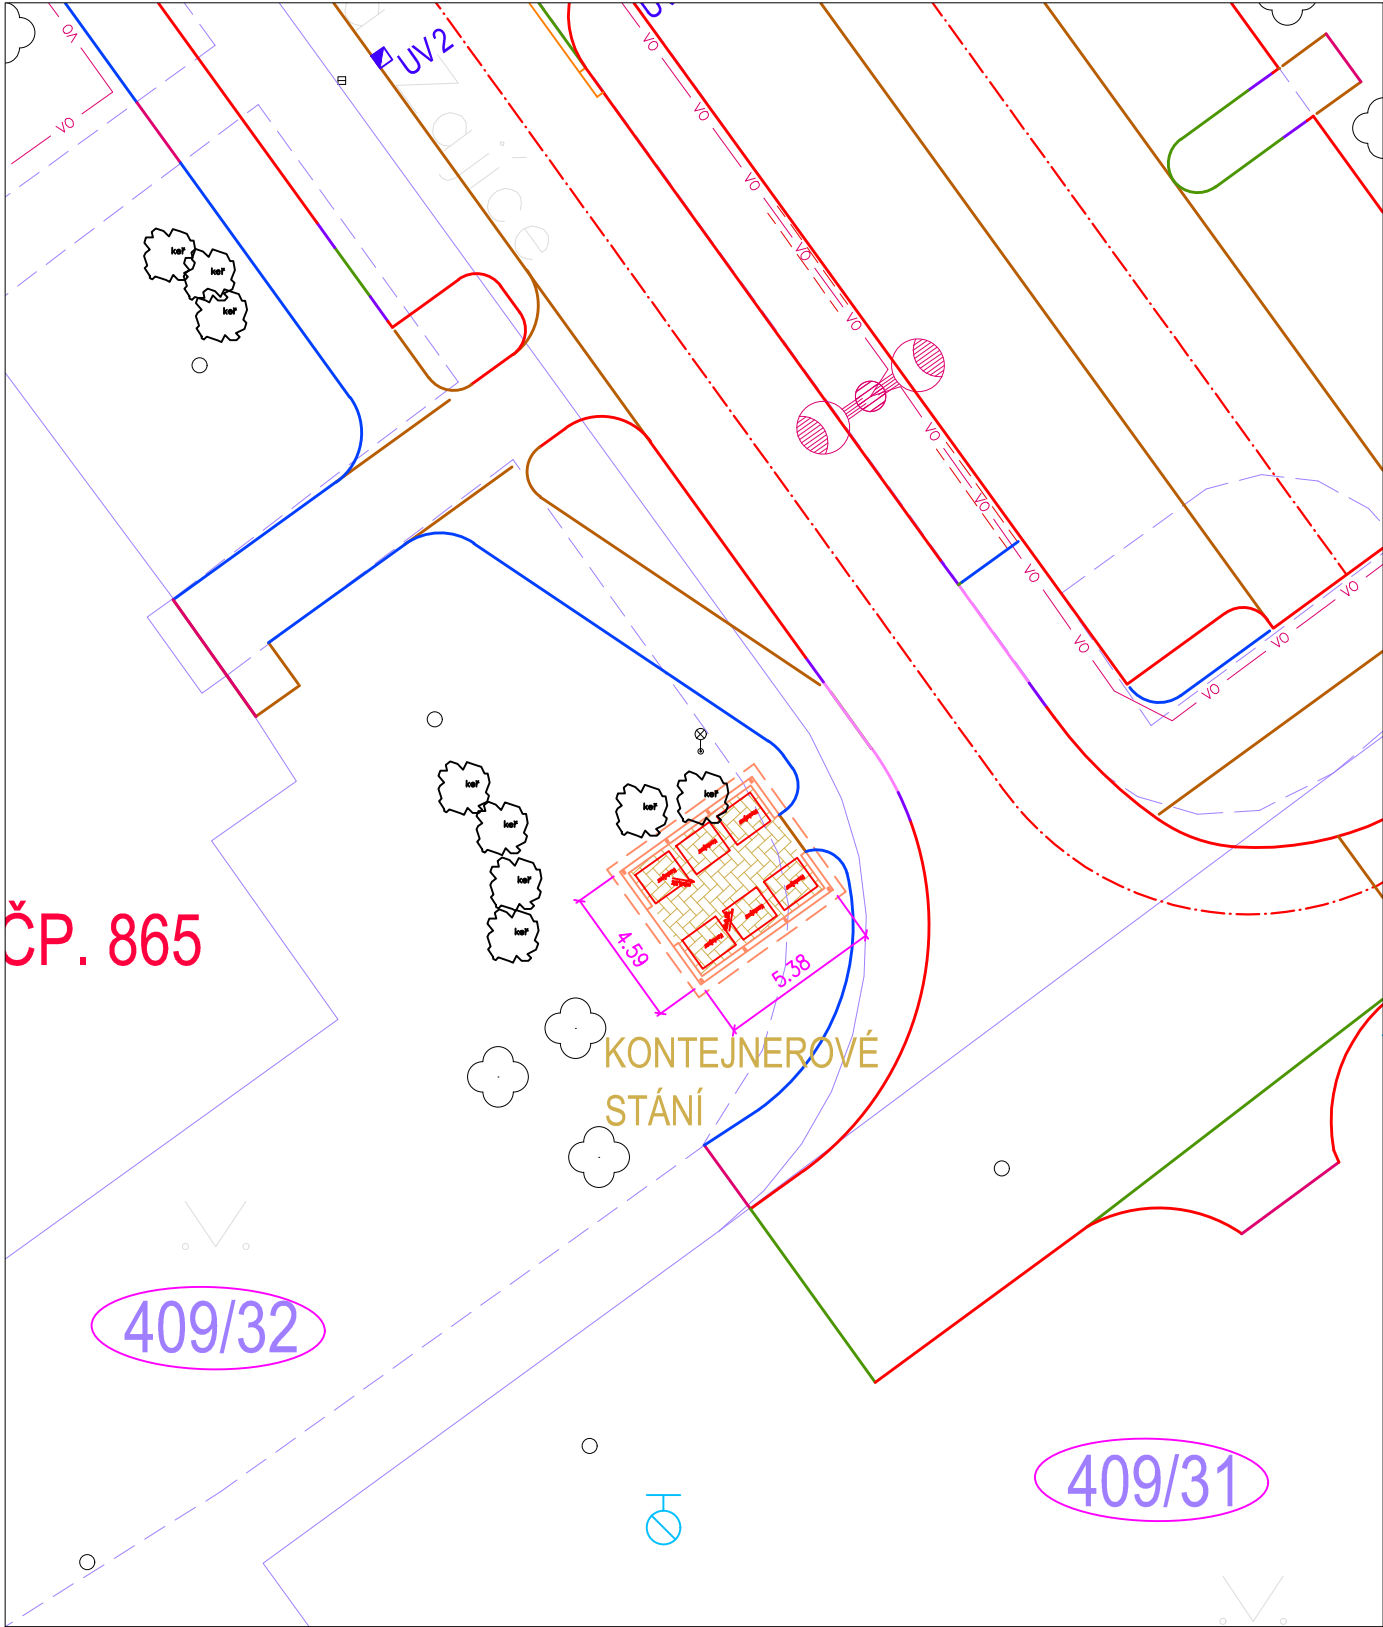

LEGENDA -NOVÝ STAV SO 101 :

	CHOD.BET. OBRUBA 1000X80X250 - PODSÁDKA + 0,0 MM		KATASTRÁLNÍ HRANICE
	CHOD.BET. OBRUBA 1000X80X250, PODSÁDKA + 60 MM		PARCELA DOT. STAVBOU
	SILNIČNÍ BET.OBRUBA 1000x150x250 - PODSÁDKA + 100 MM		
	SILNIČNÍ BET.OBRUBA 1000x150x150 - PODSÁDKA + 20 MM		
	SILNIČNÍ BET.OBRUBA 1000x150x150 - PODSÁDKA + 0 MM		
	ULIČNÍ VPUST SILNIČNÍ D400		
	ODVODŇOVACÍ ŽLAB		

LEGENDA - SO 401 - VEŘ. OSVĚTLENÍ:

	KABELOVÉ VEDENÍ VEŘ. OSVĚTLENÍ
	VÝSADBA - KEŘOVÉ PATRO, ZÁHONY, TRVALKY ATD.
	VÝSADBA - STROM
	OSETÍ TRAVNÍM SEMENEM
	KÁCENÍ - STROMY
	KÁCENÍ - KEŘE

LEGENDA-SO 801 - SAD. A TER. ÚPRAVY:

LEGENDA - SO 701 - KONTEJNE.STANÍ:

	ZP. PLOCHA - BET.DLAŽBA 200x100x80 PŘÍRODNÍ - ZES. KONSTRUKCE
--	---

OBJEKT:
SO 101 ZPEVNĚNÉ PLOCHY
SO 401 VEŘEJNÉ OSVĚTLENÍ
SO 701 KONTEJNEROVÁ STÁNÍ
SO 801 SADOVÉ A TERÉNNÍ ÚPRAVY

Generální projektant:



PRODIN A.S.
K VÁPENCE 2745
530 02 PARDUBICE

WWW.PRODIN.CZ
DIČ: CZ25292161
IČO: 25292161

Zpracovatel dílčí části dokumentace:

Souřadnicový systém S-JTSK, Výškový systém Bpv

Vypracoval: Jana Förstlová		Zodp. projektant: Radek Tušil	Kontroloval: Ing. Michal Hornýš		
Kraj: Pardubický		Traťový úsek/Obec: Pardubice			
Investor Stat. město Pardubice – MO III					
Akce:					
REGENERACE PANELOVÉHO SÍDLIŠTĚ DUBINA,PARDUBICE - LOKALITA 2A A 5A - (ul. Jana Zajíce před čp.865, včetně centrálního parkoviště a přilehlých komunikací) SO 701 – KONTEJNEROVÁ STÁNÍ					
Obsah výkresu: SITUAČNÍ VÝKRES					
Formát		2 A4			
Datum		03/2025			
Účel		PDPS			
Č. zakázky		31/23/4046.208			
Změna		Č. kopie			
Měřítko		1:250			
Část dokumentace		Č. výkresu			
D.1.8.2		A			