



Výřezy:

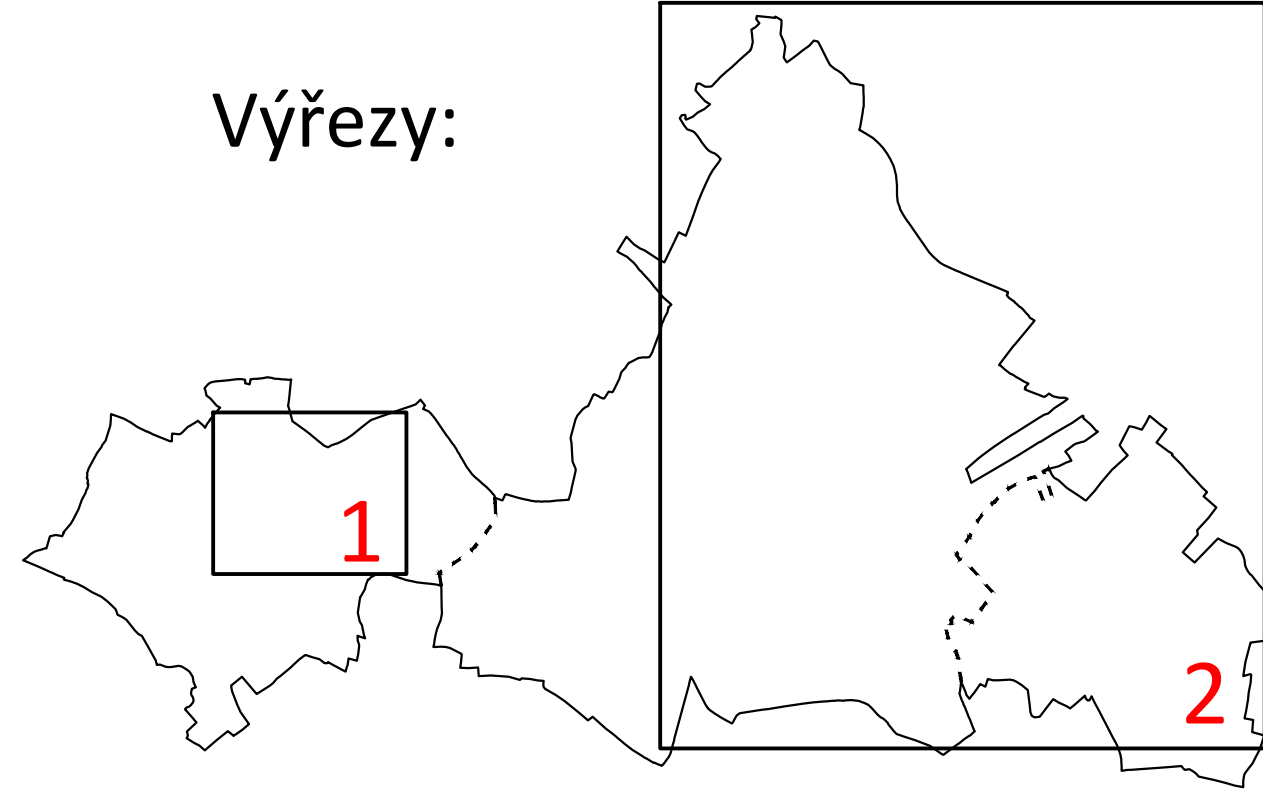

Zmínny

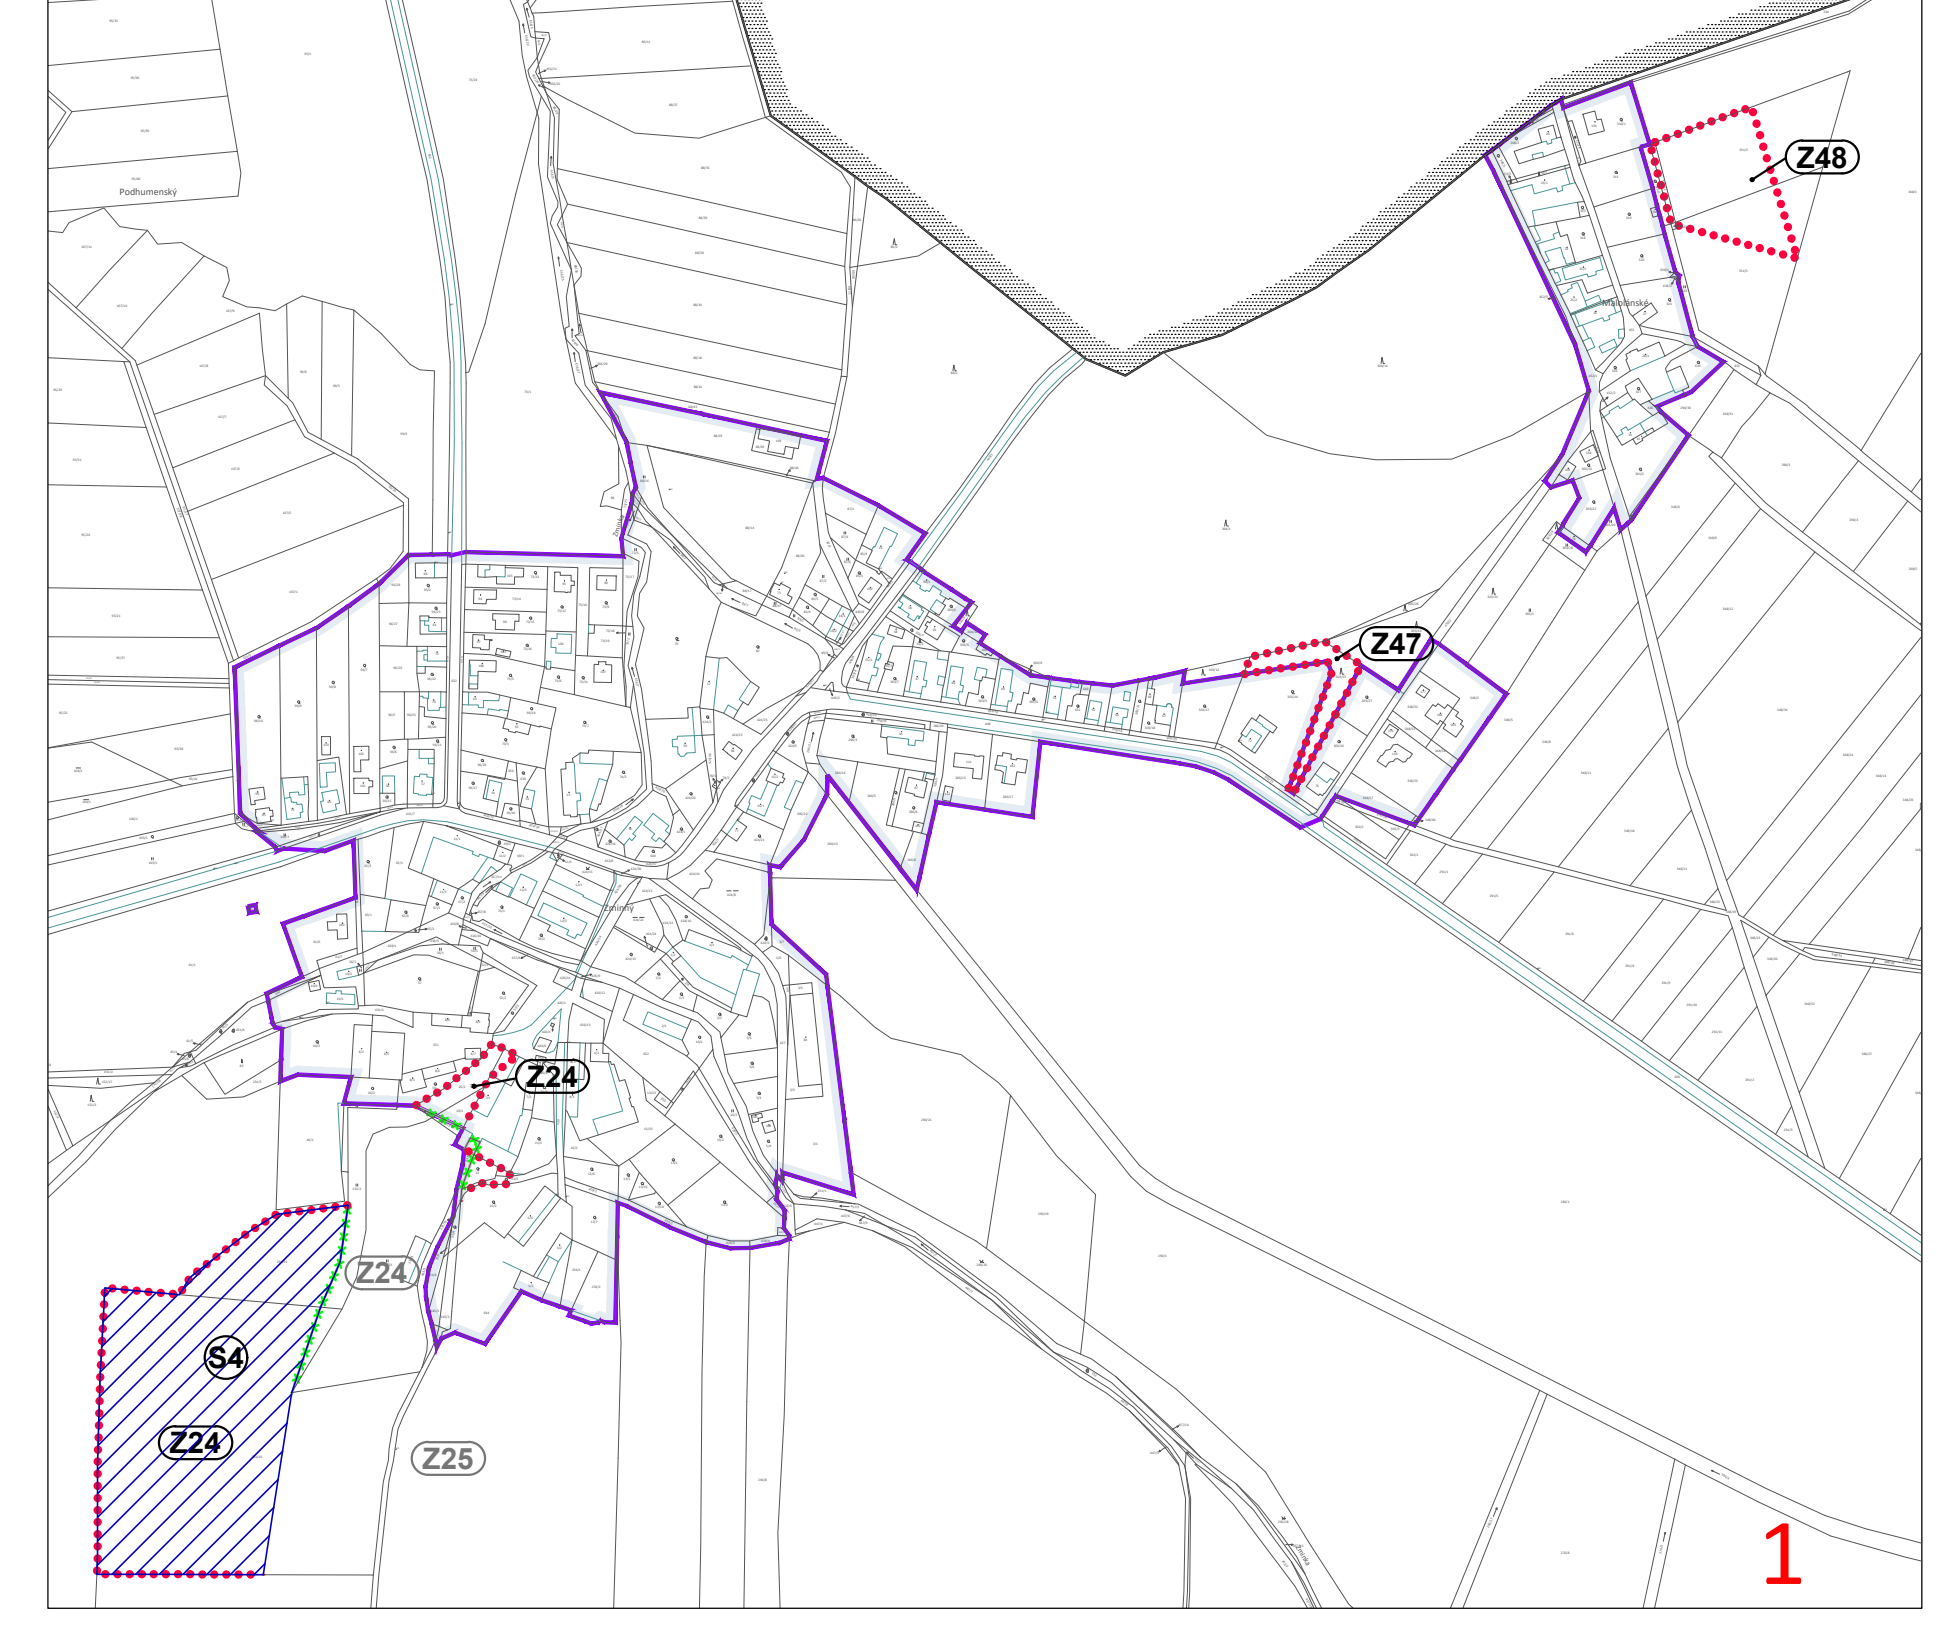

LEGENDA

transformovaný nebo integrovaný stav	Změna č. 2b ÚP návrh	rušeno	
[Symbol]	[Symbol]	[Symbol]	hranice řešeného území
[Symbol]	[Symbol]	[Symbol]	hranice katastrálního území
[Symbol]	[Symbol]	[Symbol]	hranice zastavěného území k datu 06. 03. 2023
[Symbol]	[Symbol]	[Symbol]	hranice zastavitelné plochy
[Symbol]	[Symbol]	[Symbol]	označení zastavitelné plochy
[Symbol]	[Symbol]	[Symbol]	označení plochy přestavby
[Symbol]	[Symbol]	[Symbol]	územní rezervy

ÚZEMNÍ STUDIE
návrh Z2b ÚP
[Symbol] plochy, ve kterých je zpracování územní studie podmínkou pro rozhodování

Objednatel: Město Dašice	 ARCHITEKTURA+URBANISMUS REGIONÁLNÍ ÚZEMNÍ MANAGEMENT
Pořizovatel: Magistrát města Pardubic	
Zhotovitel: Atelier "AURUM" s.r.o., Pardubice	zakázka : Z19/28
Zodpovědný projektant : Ing. arch. Ivana Petru	etapa : změna ÚP pro VP
Zpracovatelský kolektiv : Ing. arch. Ivana Petru Ing. Pavel Petru Ing. arch. Dana Suchánková Ing. arch. Jana Půlpytlová	datum : 06/2023
	měřítko : 1 : 5 000
ZMĚNA č. 2b ÚZEMNÍHO PLÁNU DAŠICE	
VÝKRES ZÁKLADNÍHO ČLENĚNÍ ÚZEMÍ	
příloha č.: I.B1	

