

Příloha č.1




Vyjádření příslušného orgánu

* souhlasíme - nesouhlasíme

razítko, podpis

* nehodit se škrtněte

ZODP.PROJEKTANT	KRESLIL	KONTROLOVAL	DZ Stavební s.r.o.	
	Tomáš Pilař	Ing.Roman Michek	Píšťovy 821 537 01 Chrudim IČ:089 63 215	
Kraj: Pardubický	Obec Staré Jesenčany		FORMÁT:	A4
INVESTOR: Obec Staré Jesenčany, čp.57, Pardubice, 530 02			MĚŘÍTKO:	
AKCE: KANALIZACE STARÉ JESENČANY místní komunikace			DATUM:	9.6.2026
V termínu od: 18.6.2026 do: 3.7.2026			ZAKÁZKA .:	26215-01
OBSAH: Situace DIO - úplná uzavírka			PARÉ Č:	
			Č.VÝKR.:	

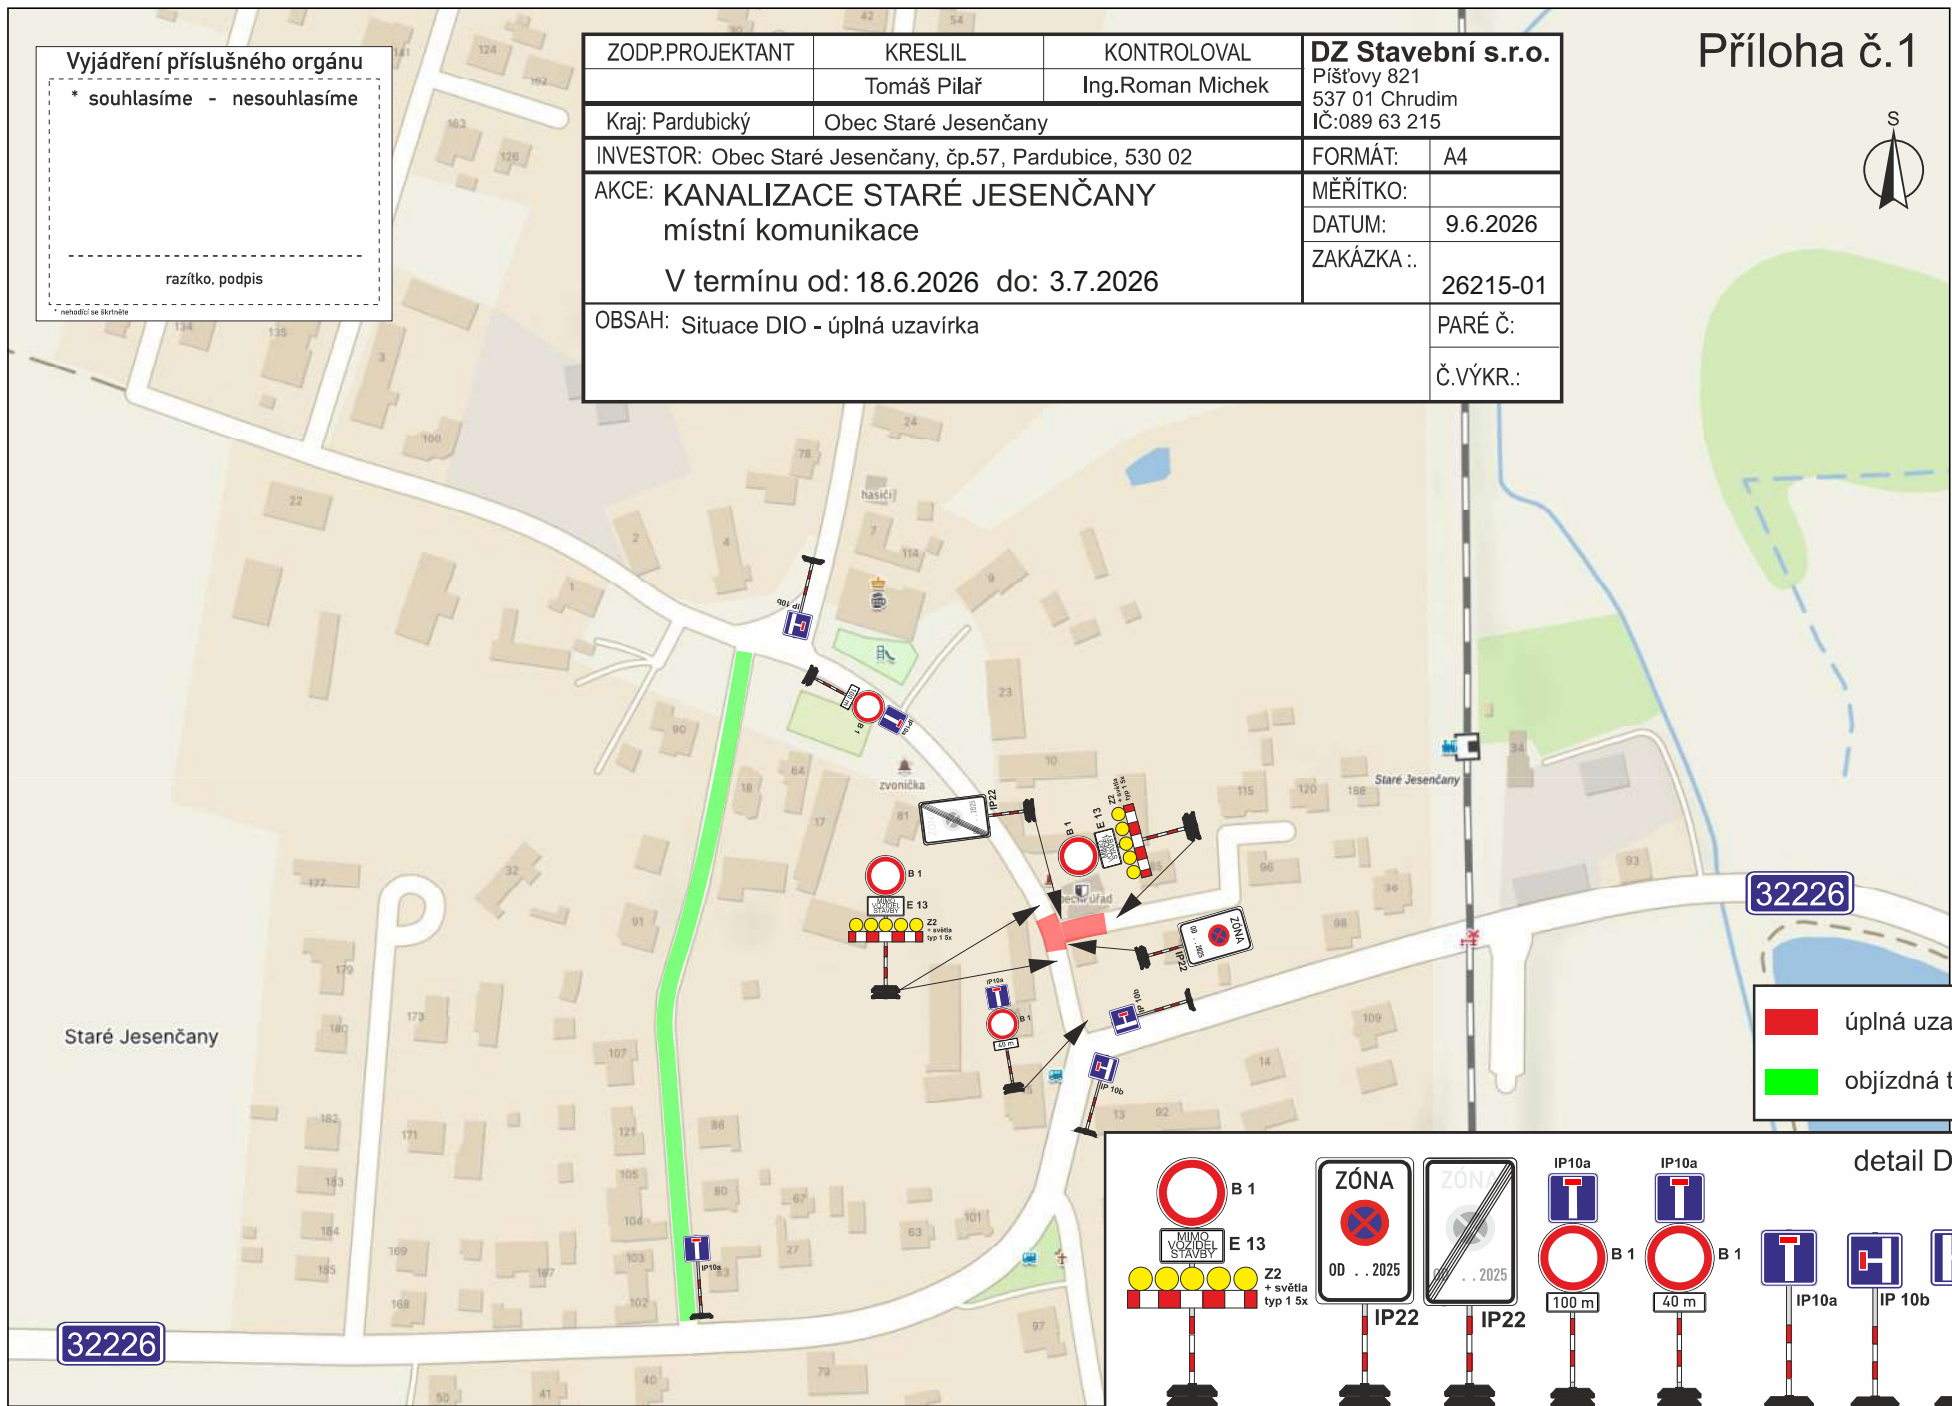

■ úplná uzavírka
■ objízdná trasa

detail DZ