

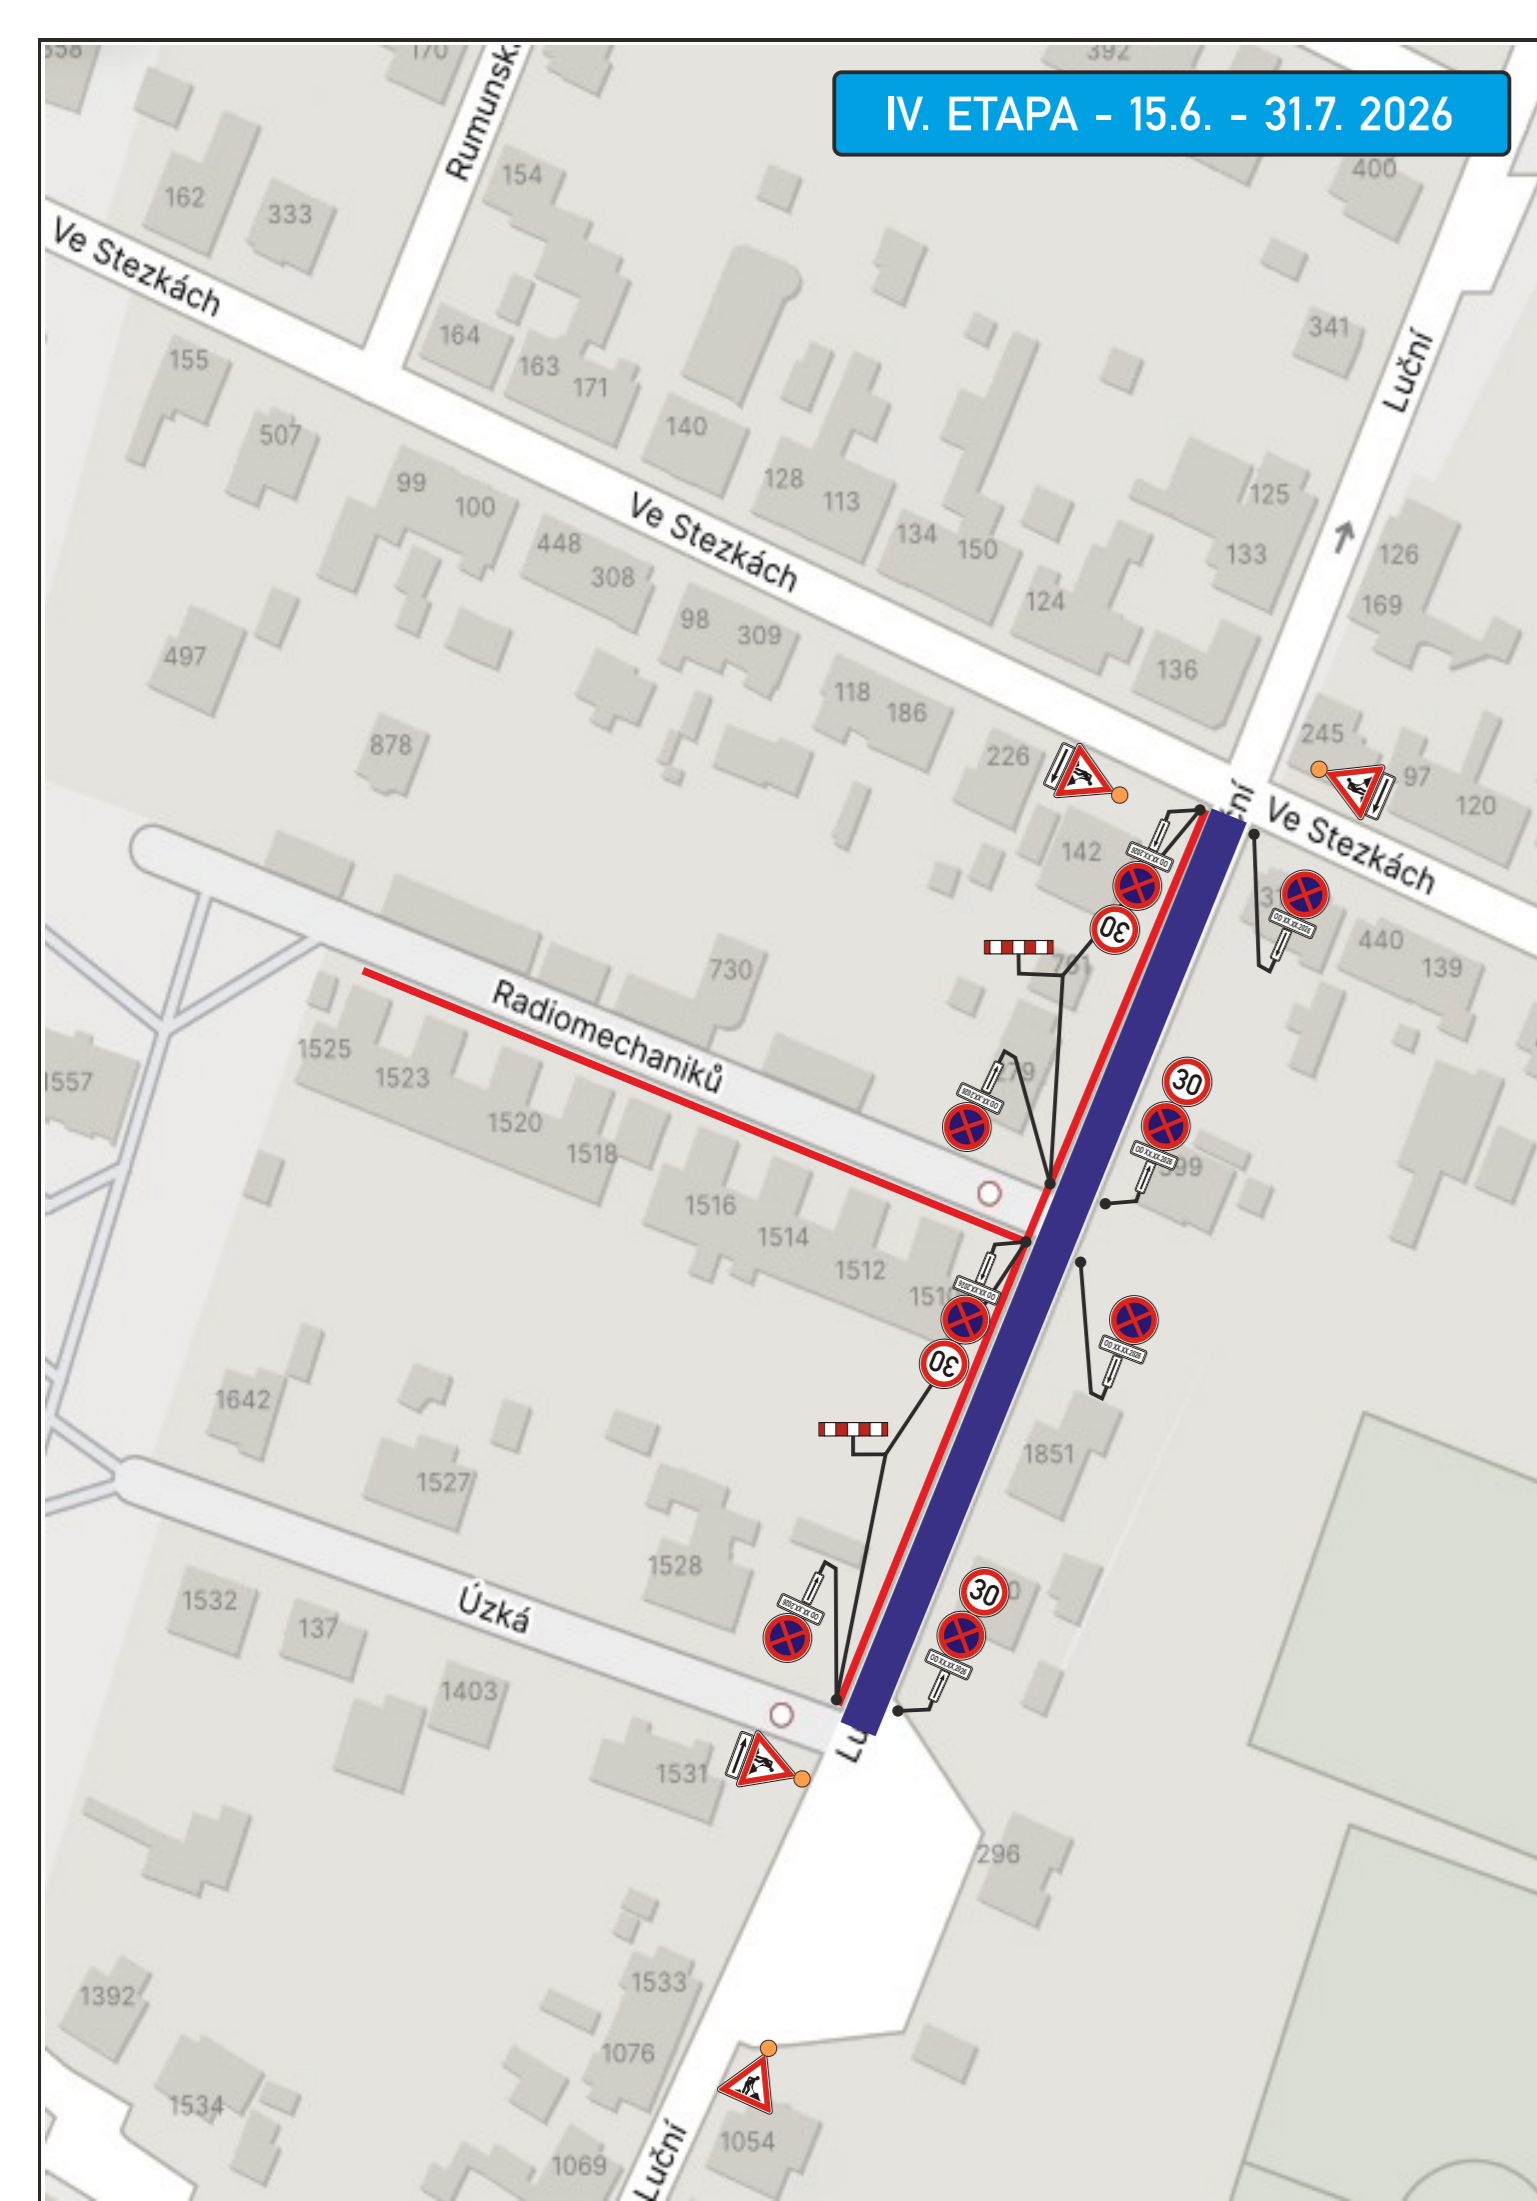
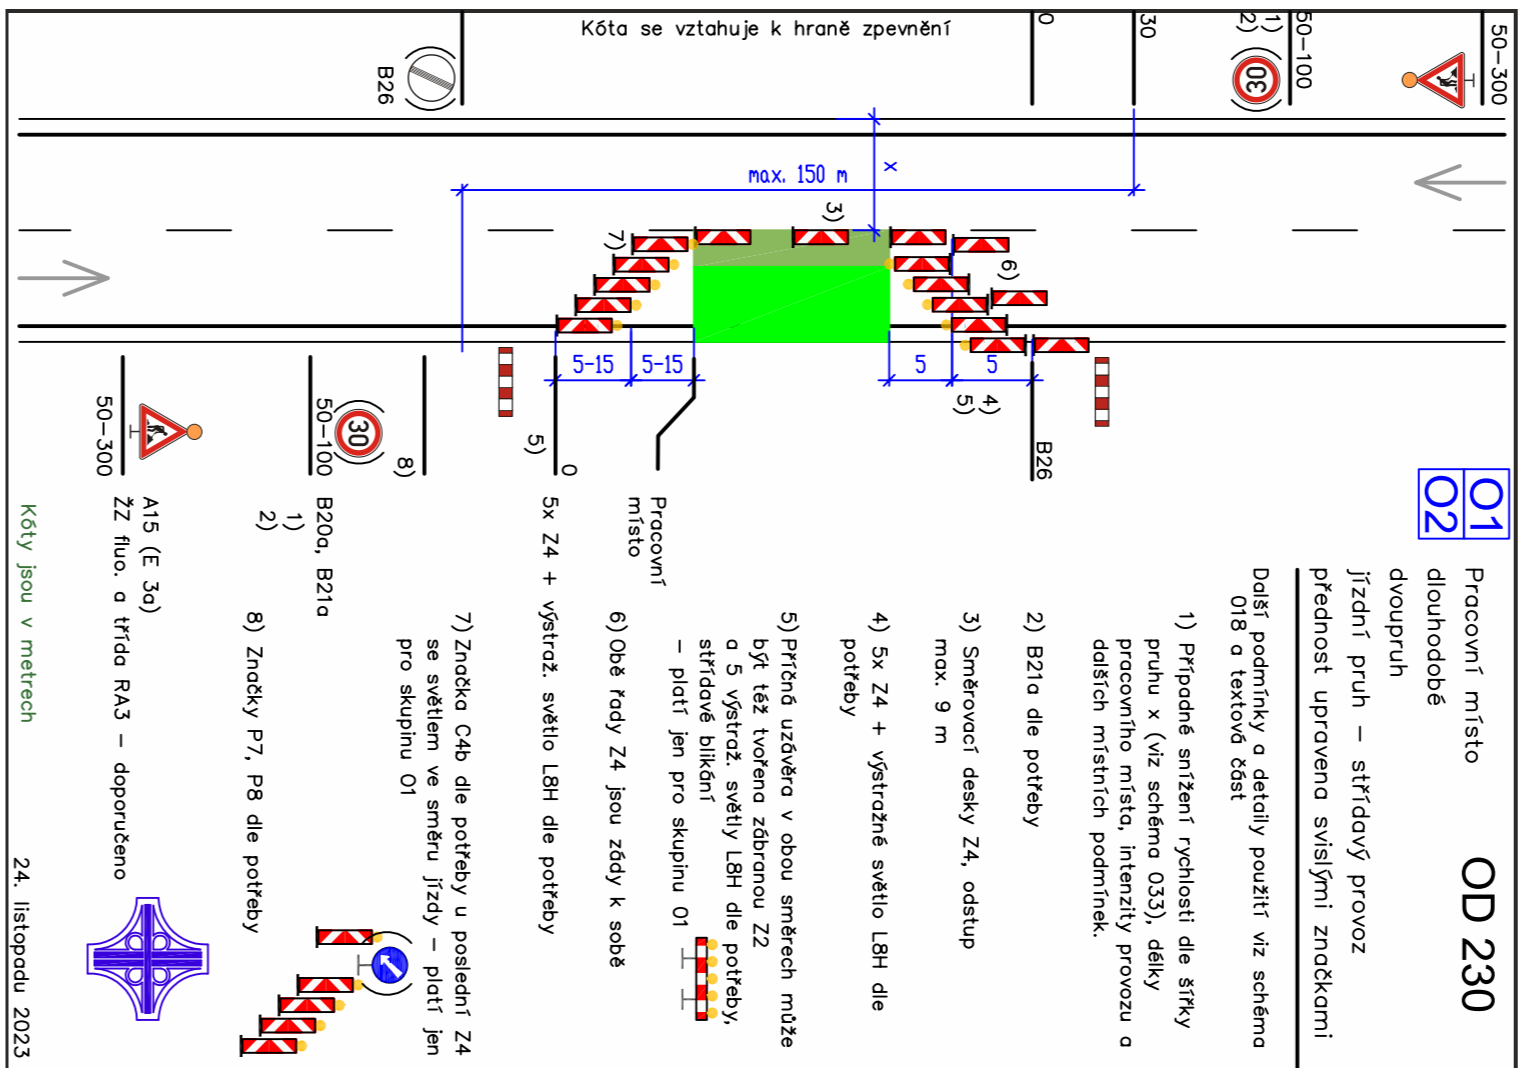


**IV. ETAPA - 15.6. - 31.7. 2026**

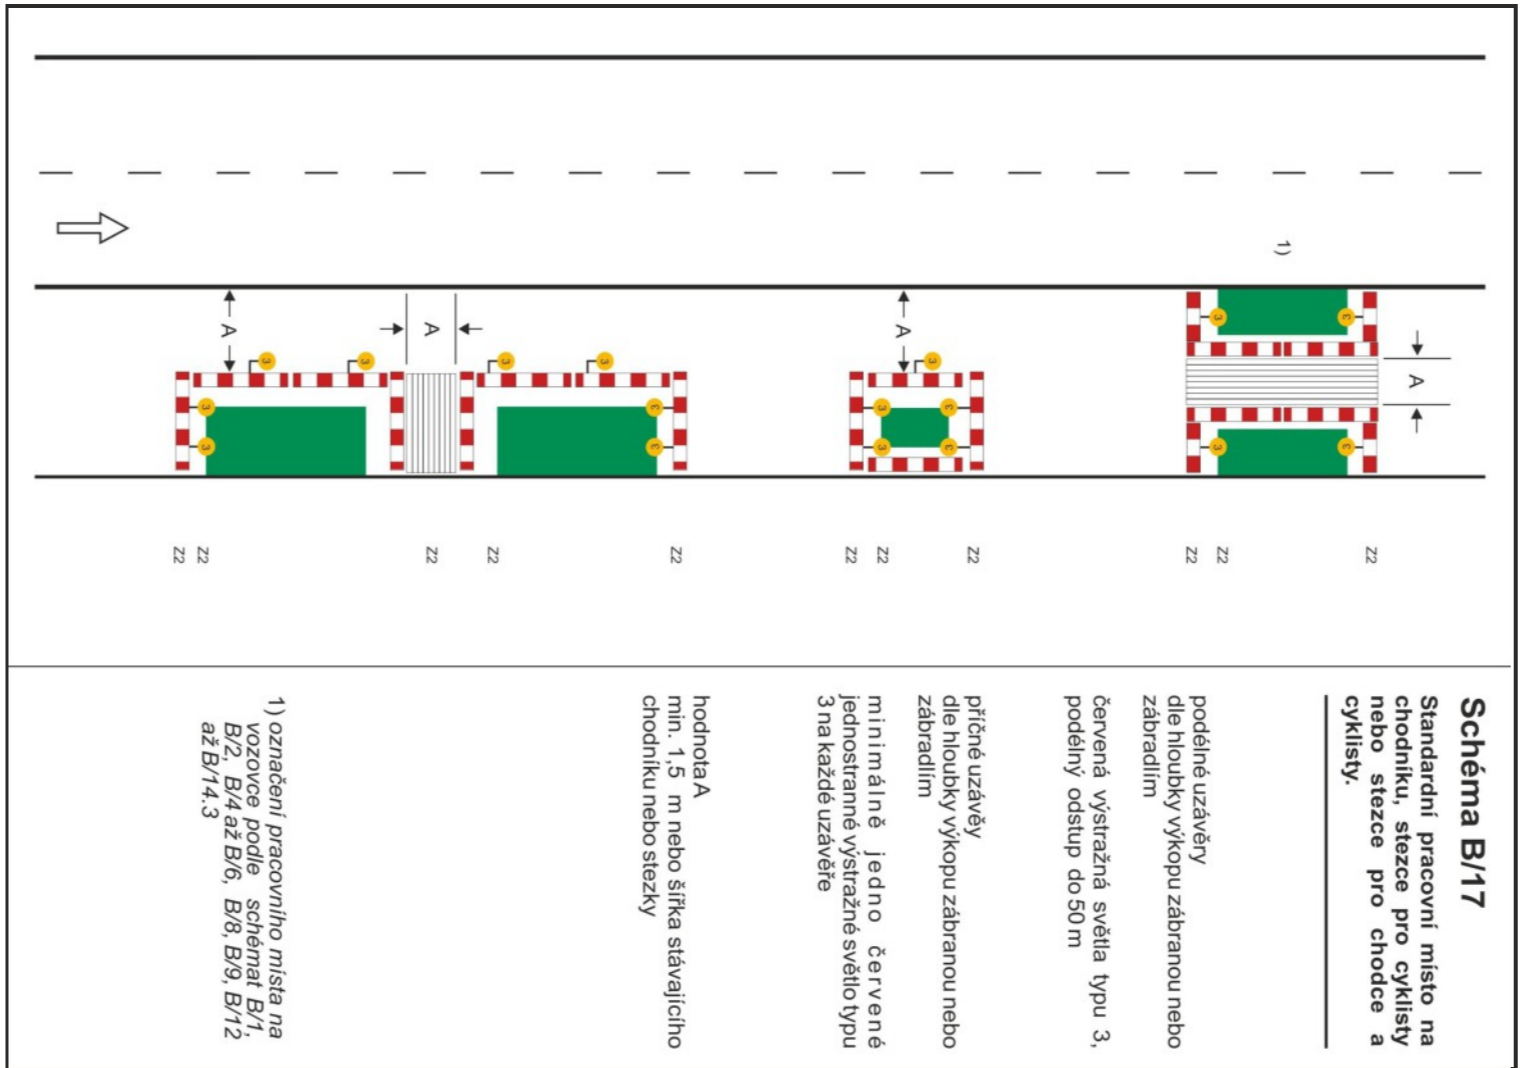

**V. ETAPA - 15.6. - 31.7. 2026**

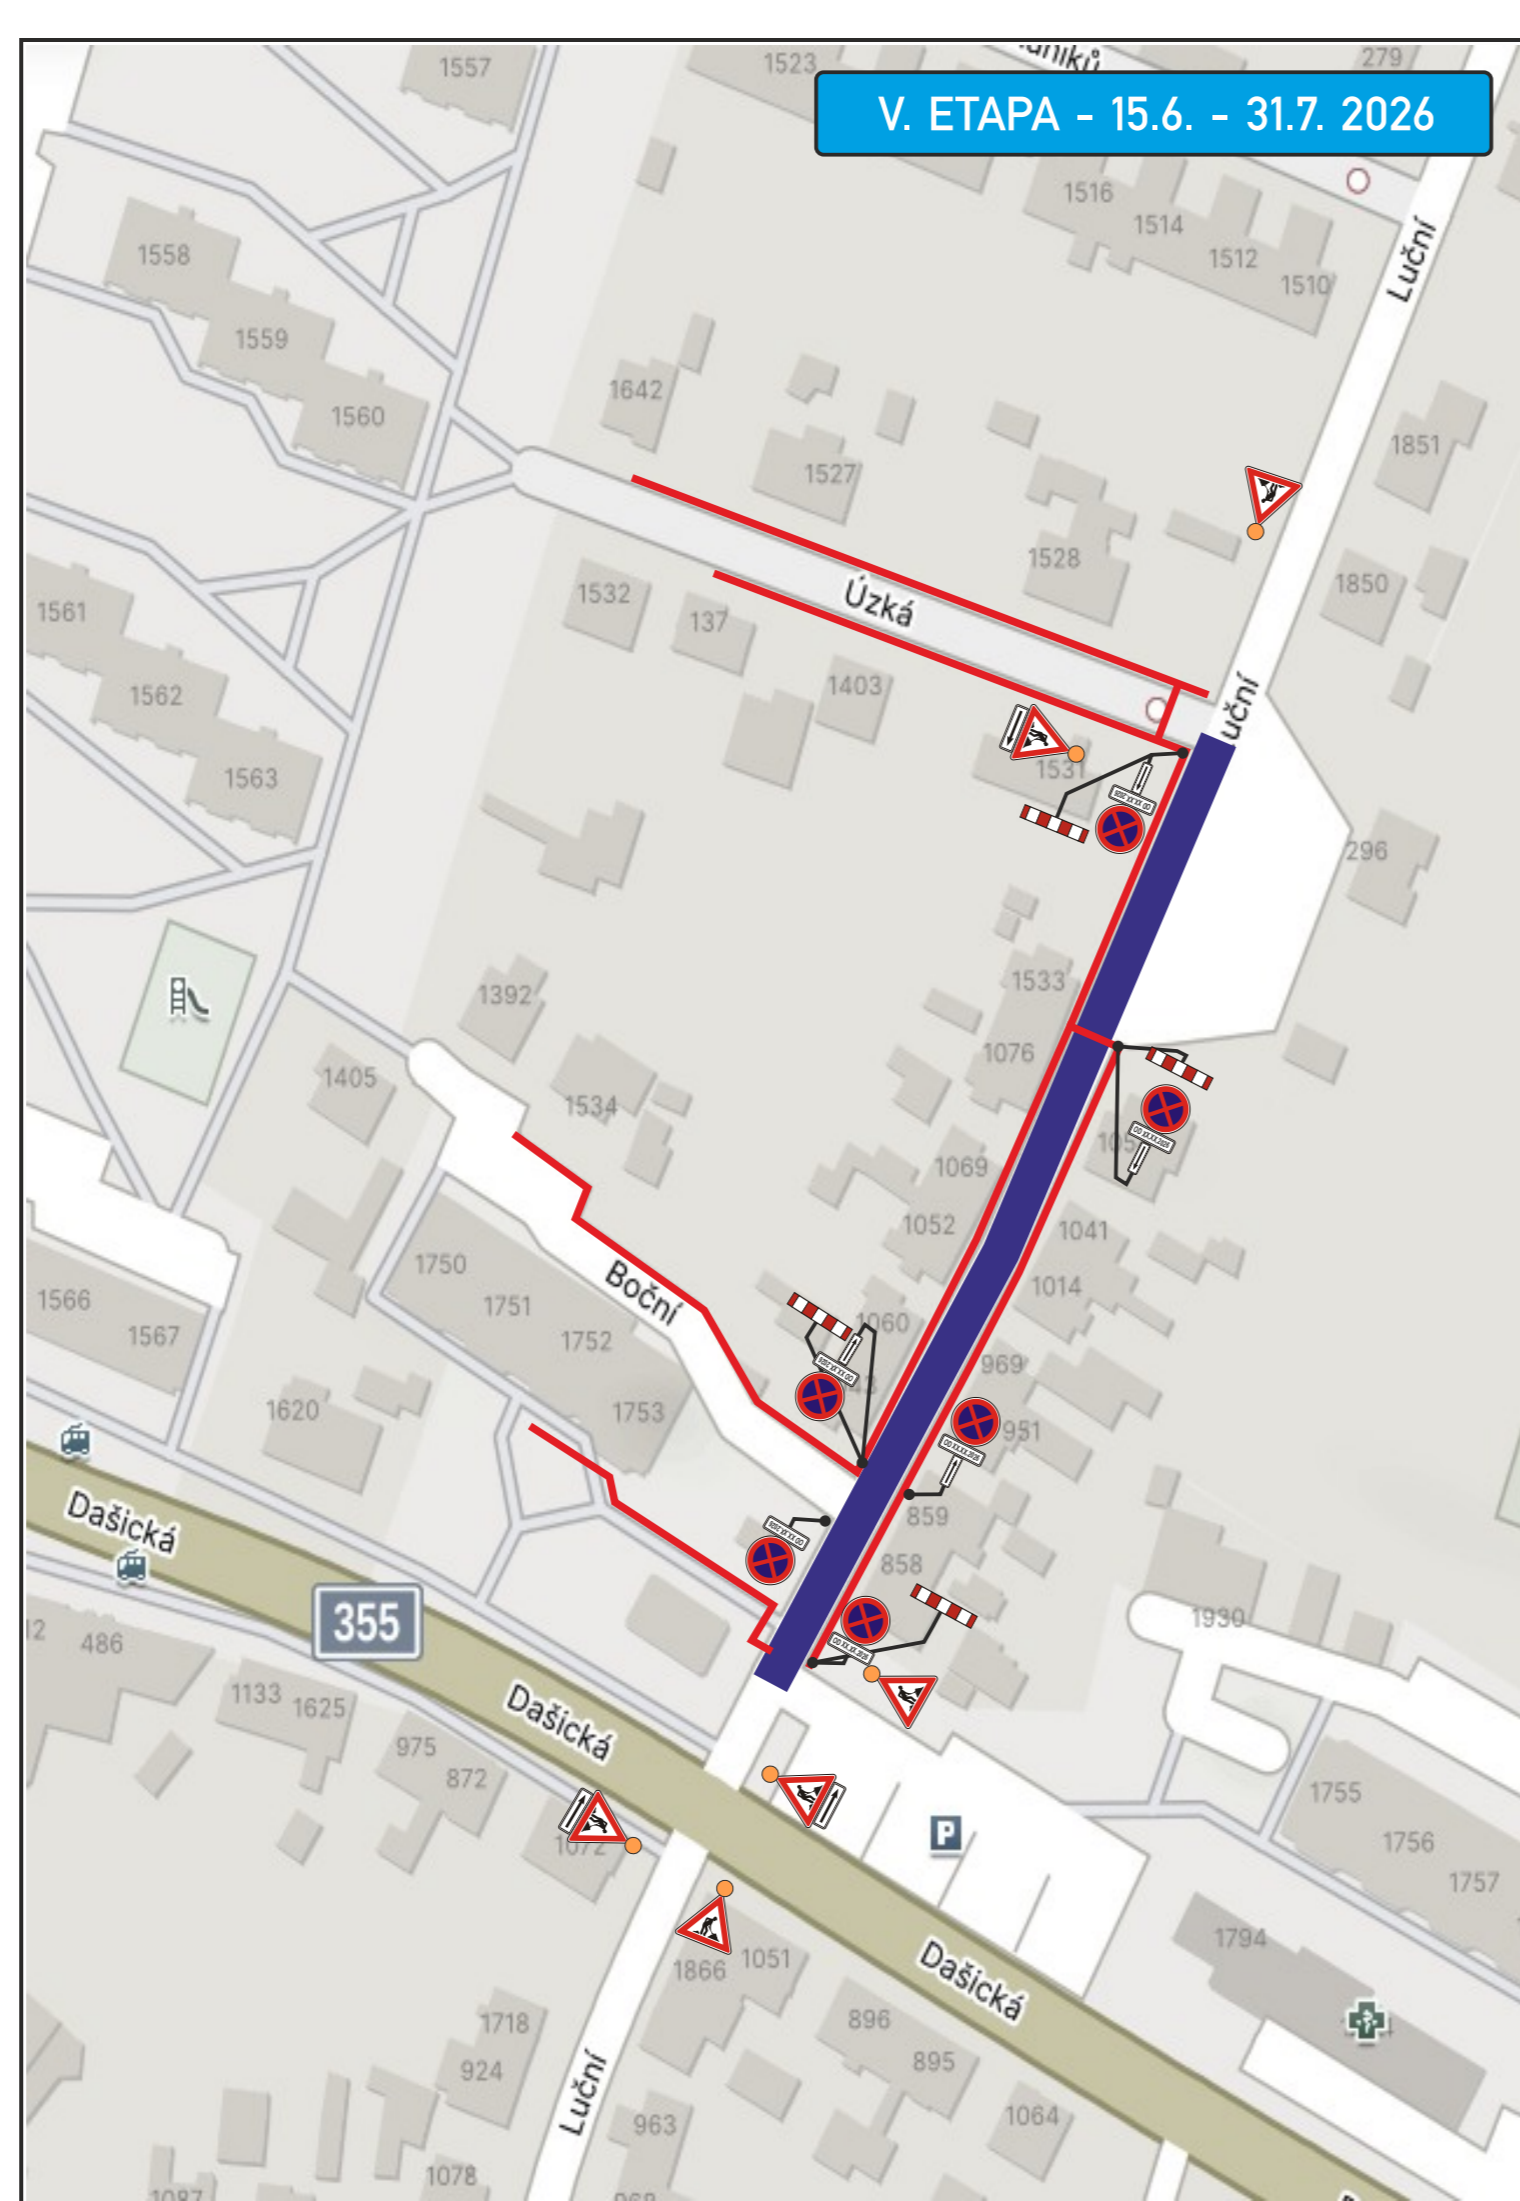

**TECHNICKÁ ZPRÁVA:**

Navržená přechodná úprava provozu řeší dopravní situaci při výstavbě optické sítě v Pardubicích (okr. Pardubice).  
Návrh DIO je v souladu s příručkou pro označování pracovních míst na dálnicích a silnicích, I. díl všeobecná část a schematická řada O. Jako základní je navrženo schéma **OD 230** a B17/TP 66 pro výkopové práce na chodníku.  
DZ B28 budou osazeny 5 pracovních dní před zahájením prací.  
Práce budou probíhat po jednotlivých ulicích.  
V ulici Luční zůstane vždy jeden chodník průchozí.

- PRACOVNÍ MÍSTO OD 230
- TRASA VÝKOPU

*Souhlasíme s návrhem přechodné úpravy provozu, uzavírkou a zvláštním užíváním.  
Zároveň se vzdáváme práva vyjádřit se k podkladům rozhodnutí ve smyslu § 36 odst. 3 správního řádu.*

Objednatel: **MAPING**

Autor projektu	DIOZ - dopravní značení	
Kreslil	Jaroslav Michek - 777 814 646	
Kraj: Pardubický	Okres: Pardubice	Obec: Pardubice

Akce:	<b>SÍDLIŠTĚ DUBINA, PARDUBICE</b>	
	<b>VÝSTAVBA OPTICKÉ SÍTĚ</b>	
	<b>15.6. - 31.7. 2026</b>	
	Datum	03/2026
Stupeň PD	DIO	
Měřítko	-	
Formát	4xA4	

**DIOZ**  
DOPRAVNÍ ZNAČENÍ

Jaroslav Michek  
Polisy 4, 503 26 Osice  
tel. + 420 777 814 646,  
e-mail: info@dioz.cz  
www.dioz.cz  
IČO: 68461135  
DIČ: CZ6709060347