


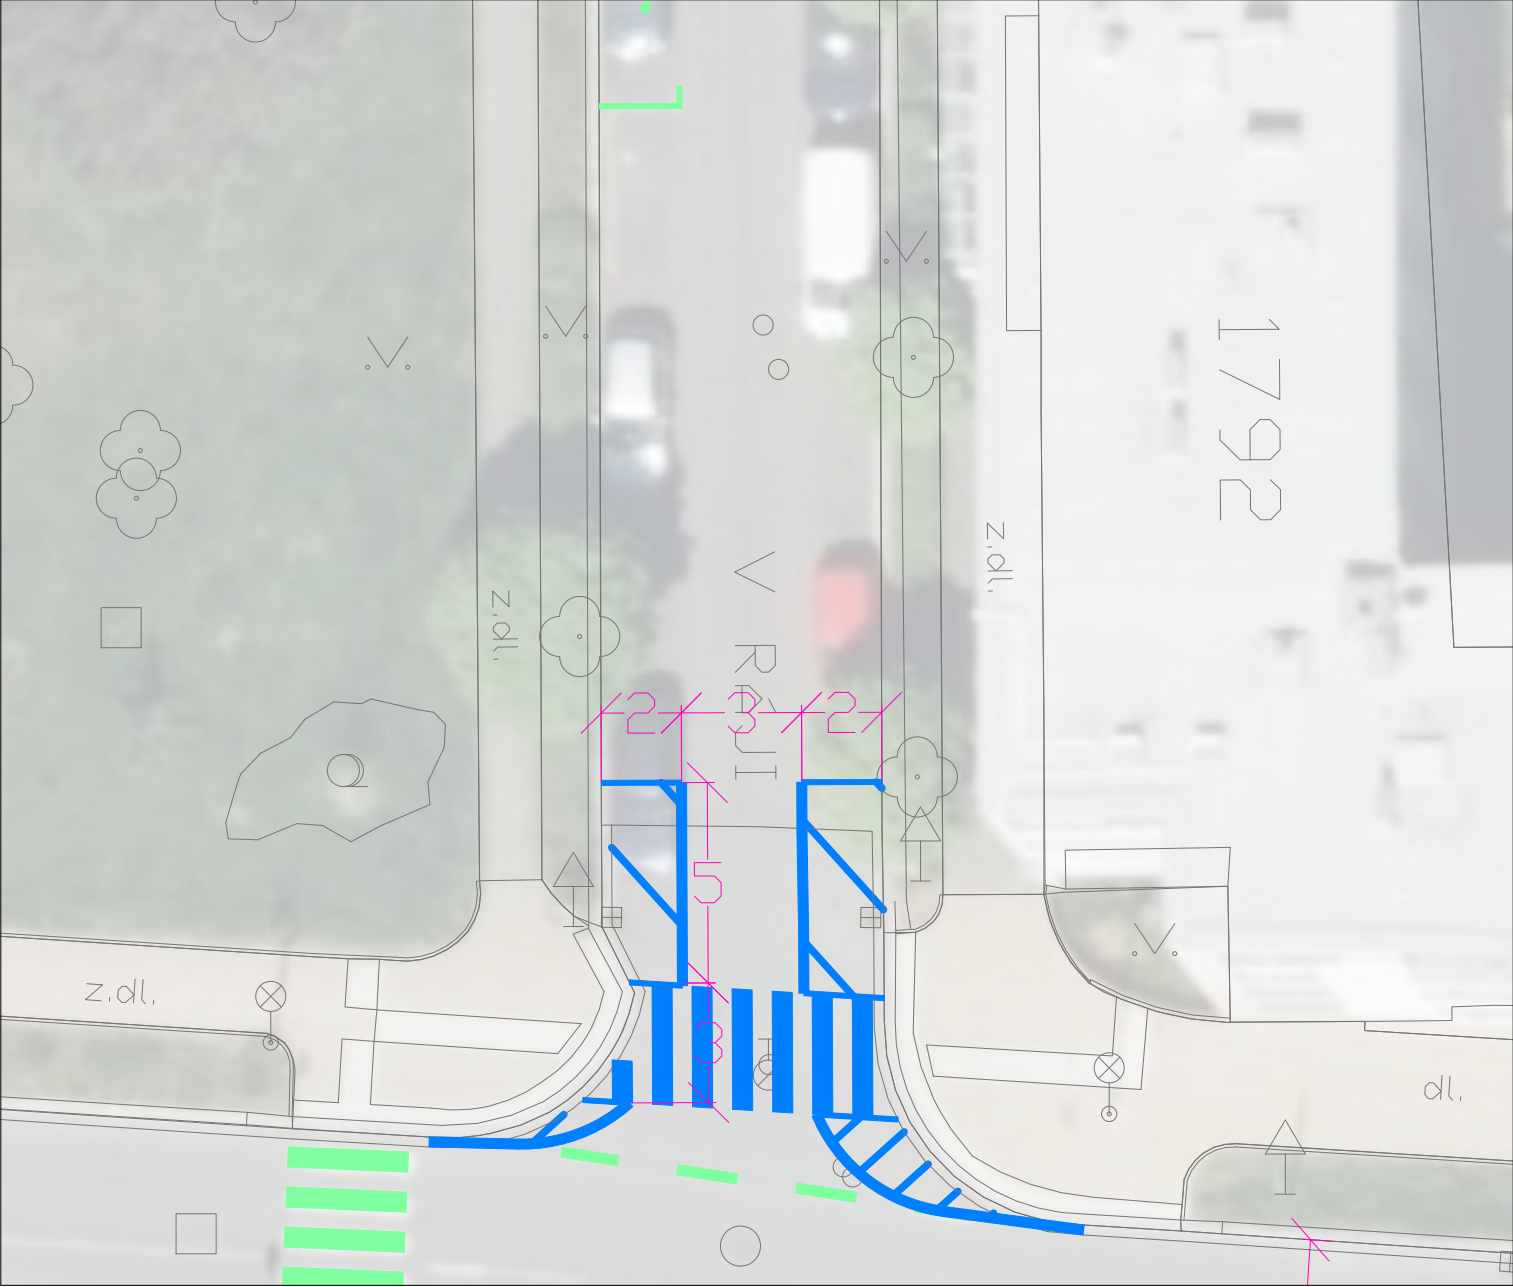

VDZ STÁVAJÍCÍ, PONECHAT



VDZ NOVĚ NAVRŽENÉ
BÍLÉ/ŽLUTÉ/MODRÉ

PROSÍM O PŘIZVÁNÍ K PŘEDZNAČENÍ A PŘEVZETÍ

ZPRACOVAL: Ing. Jakub Kutílek, mobil: 776 253 591	FORMÁT: A4
Statutární město Pardubice	MĚŘÍTKO: 1:500
AKCE:	DATUM: 09.09.2026
VÝKRES:	
REVIZE DZ	
GORKÉHO x V RÁJI	