



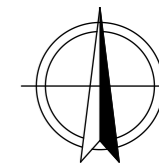

# PŘEHLEDNÁ SITUACE

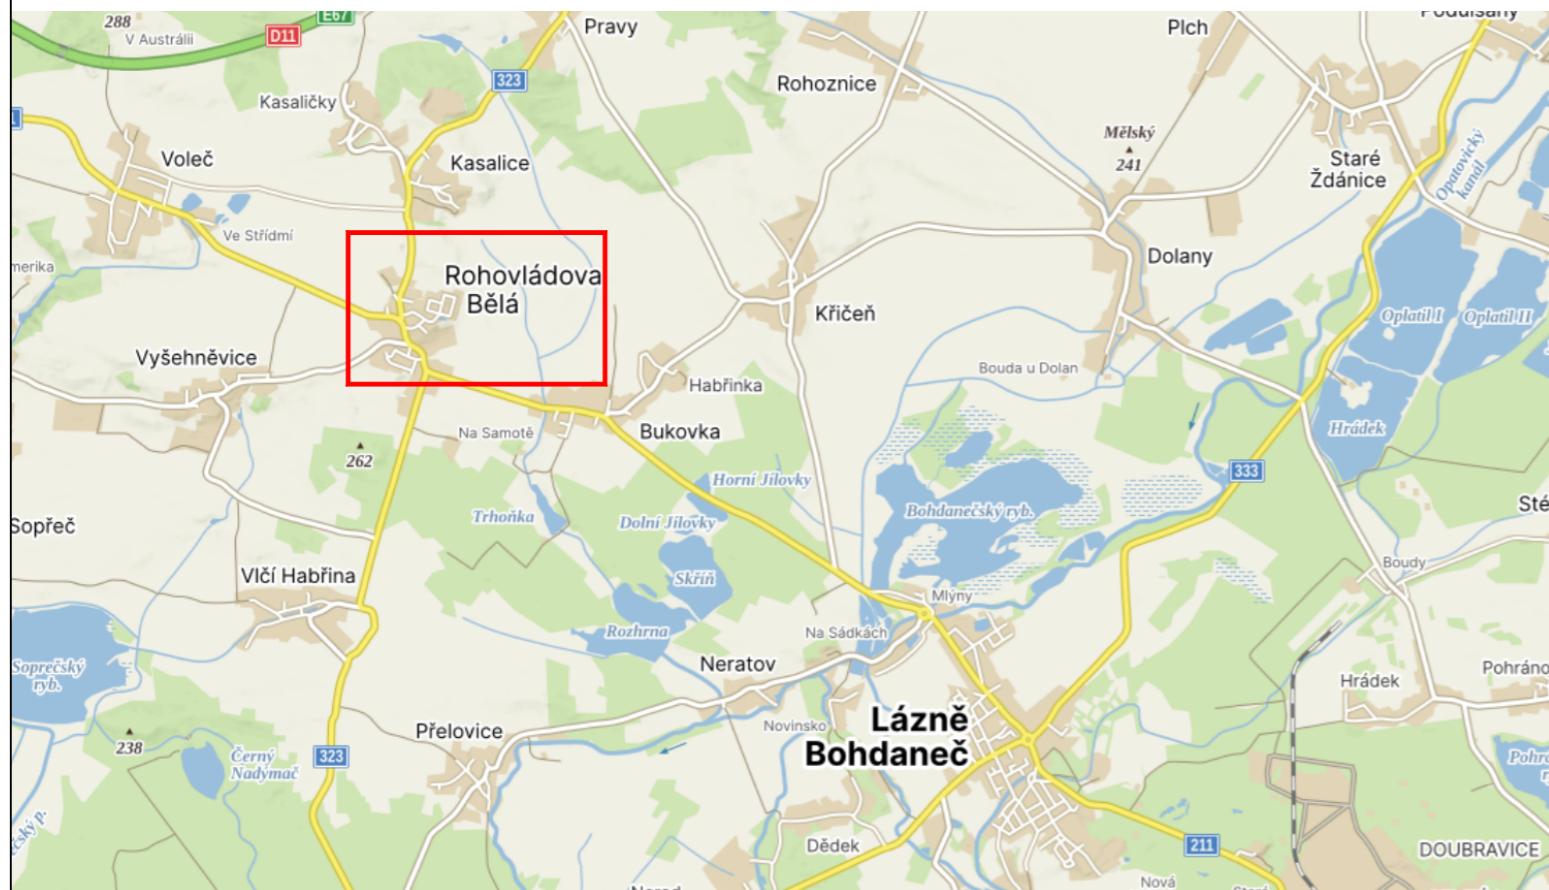

REVIZE:	PŘEDMĚT ZMĚNY:	VYPRACOVAL:	DATUM:
1			
2			
3			

<b>OBJEDNATEL:</b>  obec Rohovládova Bělá Rohovládova Bělá 32 533 43	<b>NÁZEV AKCE:</b> VYBUDOVÁNÍ CHODNÍKU A PARKOVACÍCH STÁNÍ ZA PRODEJNOU JEDNOTY		
	<b>ČÁST / STAVEBNÍ OBJEKT:</b> SITUAČNÍ VÝKRESY		
<b>ZHOTOVITEL:</b>  M - PROJEKCE s.r.o. Resslova 956 500 02 Hradec Králové www.m-projekce.cz	<b>PŘÍLOHA:</b> PŘEHLEDNÁ SITUACE		<b>PARÉ:</b>
	<b>ZODP. PROJEKTANT:</b> Ing. M. STEJSKAL <i>(Signature)</i>		
<b>VYPRACOVAL:</b> Ing. P. ŠREJBER <i>(Signature)</i>			
<b>KONTROLA:</b> Ing. J. HAJN <i>(Signature)</i>			
<b>MĚŘÍTKO:</b> -	<b>Č. ZAKÁZKY:</b> 23-103-02	<b>STUPEŇ:</b> DUSP+PDPS	<b>DATUM:</b> 12/2023
		<b>ČÁST:</b> C	<b>PŘÍLOHA:</b> 1