Vážená paní
[redacted]
a
investor **Statutární město Pardubice – Městský obvod Pardubice VI - Svítkov**
se sídlem: **Kostnická 865, 530 06 Pardubice**
IČ: **00274046**
Zastoupený **Bc. Janem Toušem, Kaznějovská 1206/3, 323 00 Plzeň, IČ: 88922235**
(dále jen „stavebník")

uzavírají v souladu s § 110 ODST. 2 PÍSM. A) ZÁK. Č. 183/2006 Sb. tuto

SMLOUVU O PRÁVU PROVÉST STAVBU

Č. SML. Pře/044/2014

Článek I.
Úvodnímu ustanovení

1. Paní Mzyková Liběna je spoluvlastníkem pozemku v katastrálním území Staré Čívice (754170), obec Pardubice par. č. **782/42** zapsaném v katastru nemovitostí u Katastrálního úřadu pro Pardubický kraj .
   (dále jen „Pozemky")
2. Stavebník má v úmyslu provést na vlastní náklady na pozemku stavbu Rekonstrukce chodníků v ul. Přeloučská ve Starých Čívicích podél st. silnice I/2, úsek na výše uvedeném pozemku (dále jen „ Stavební záměr") a to v rozsahu vyznačeném v příloze č.1 této smlouvy.
3. Tato smlouva je mezi smluvními stranami uzavírána v souladu s ustanovením § 1746 zákona č. 89/2012 Sb., občanského zákoníku v návaznosti na § 110 odst. 2 písm. a) zák. č. 183/2006 Sb., o územním plánování a stavebním řádu (stavební zákon), v platném znění, pro účely stavebního řízení o stavebním záměru stavebníka.

Článek II
Předmět smlouvy

1. Paní Mzyková Liběna prostřednictvím této smlouvy potvrzuje, že souhlasí s tím, aby stavebník na jeho nemovitosti (pozemku) provedl, provozoval, opravoval a udržoval stavbu stavebního záměru Rekonstrukce chodníků v ul. Přeloučská ve Starých Čívicích podél st. silnice I/2, to vše v rozsahu dle přílohy č. 1 této smlouvy a že stavebník je k provedení výše uvedeného stavebního záměru oprávněn.
2. Dále vlastník nemovitosti (pozemku) souhlasí, aby tato smlouva byla podkladem pro správní řízení jako doklad o právu provést stavbu na pozemku ve smyslu ustanovení § 86 odst. 2 písm. a) a § 110 odst. 2 písm. a) zákona č. 183/2006 Sb., o územním plánování a stavebním řádu (stavební zákon), v platném znění.
3. V případě realizace stavby je tato smlouva platná po dobu existence stavby

Článek III
Základní ustanovení

1. Práva a povinnosti vyplývající z této smlouvy přecházejí na právní nástupce obou smluvních stran.
2. Tato smlouva se vypracovává ve čtyřech vyhotoveních, z nichž dvě obdrží paní Mzyková Liběna a dvě vyhotovení stavebník. Smluvní strany prohlašují, že si tuto smlouvu přečetly, jejímu obsahu rozumí a souhlasí s ním a na důkaz tohoto připojují své podpisy.

V Pardubicích dne: 15. 12. 2014

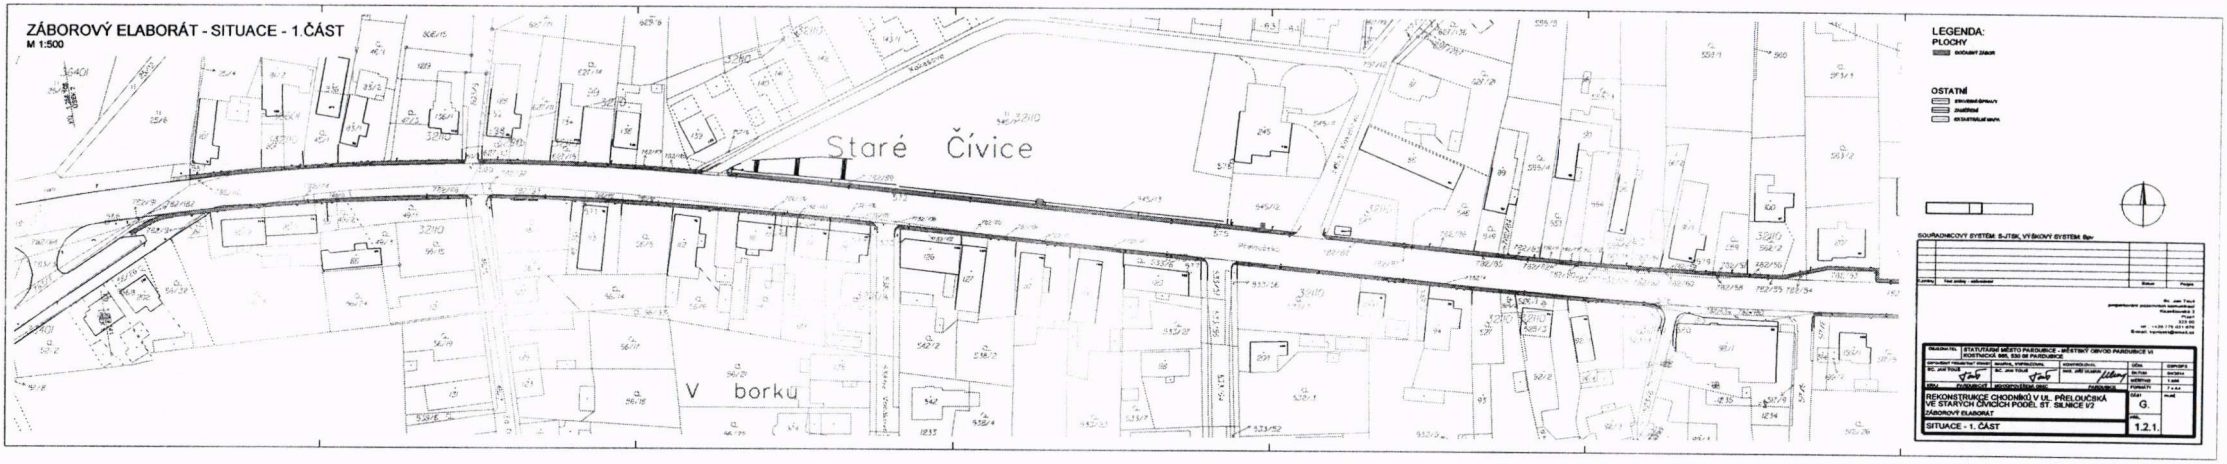
[redacted]

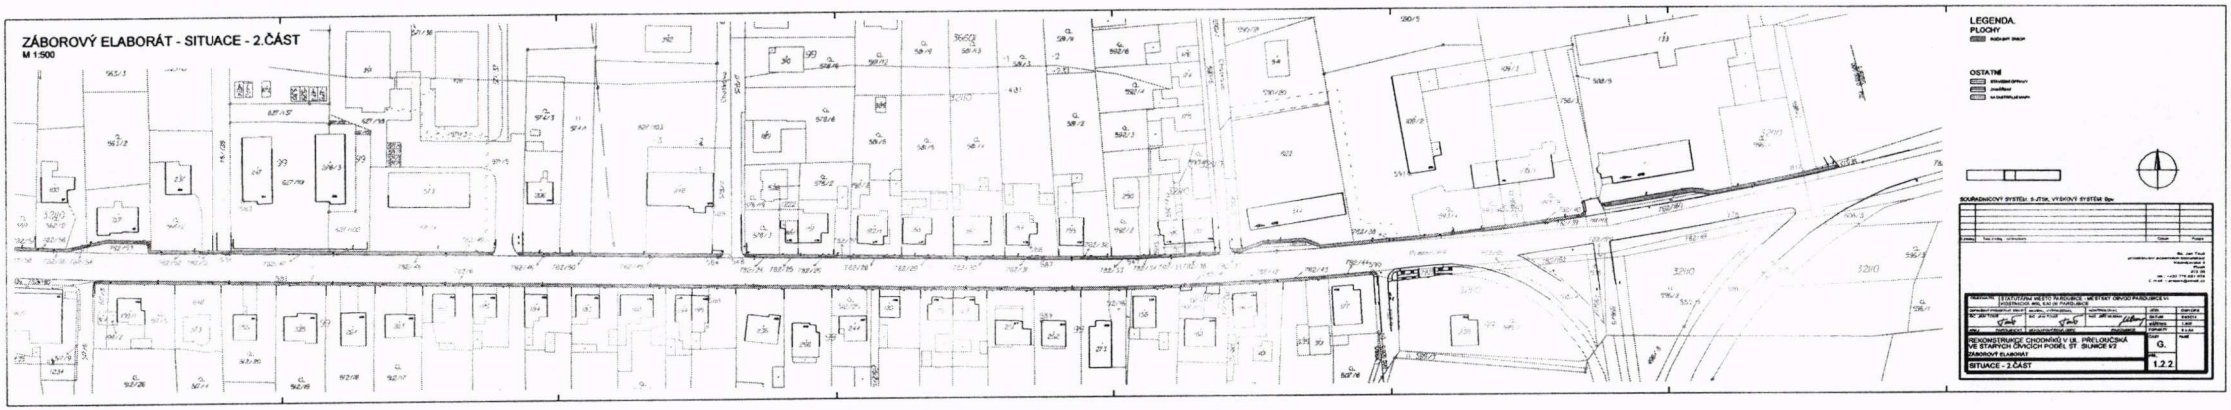
Paní

V Pardubicích dne:

[redacted]

stavebník


ZÁBOROVÝ ELABORÁT - SITUACE - 1.ČÁST
M 1:500
Staré Čívice
V borku
LEGENDA:
PLOCHY
OSTATNÍ
SOUŘADNICOVÝ SYSTÉM: S-JTSK, VÝŠKOVÝ SYSTÉM: Bpv
REKONSTRUKCE CHODNÍKŮ V UL. PŘELOUČSKÁ VE STARÝCH ČÍVICÍCH PODÉL ST. SILNICE I/2
ZÁBOROVÝ ELABORÁT
SITUACE - 1. ČÁST
1.2.1.


ZÁBOROVÝ ELABORÁT - SITUACE - 2.ČÁST
M 1:500
LEGENDA
PLOCHY
OSTATNÍ
SOUŘADNICOVÝ SYSTÉM: S-JTSK, VÝŠKOVÝ SYSTÉM: Bpv
STATUTÁRNÍ MĚSTO PARDUBICE - MĚSTSKÝ OBVOD PARDUBICE VI
REKONSTRUKCE CHODNÍKŮ V UL. PŘELOUČSKÁ VE STARÝCH ČIVICÍCH PODÉL ST. SILNICE II/2
ZÁBOROVÝ ELABORÁT
SITUACE - 2.ČÁST
G.
1.2.2.

Vážený pan

[redacted]

a

investor **Statutární město Pardubice – Městský obvod Pardubice VI - Svítkov**
se sídlem: **Kostnická 865, 530 06 Pardubice**
IČ: **00274046**
Zastoupený **Bc. Janem Toušem, Kaznějovská 1206/3, 323 00 Plzeň, IČ: 88922235**
(dále jen „stavebník")

uzavírají v souladu s § 110 ODST. 2 PÍSM. A) ZÁK. Č. 183/2006 Sb. tuto

SMLOUVU O PRÁVU PROVÉST STAVBU

Č. SML. Pře/043/2014

Článek I.
Úvodnímu ustanovení

1. Pan Mzyk Milan je spoluvlastníkem pozemku v katastrálním území Staré Čívice (754170), obec Pardubice par. č. **782/42** zapsaném v katastru nemovitostí u Katastrálního úřadu pro Pardubický kraj .
   (dále jen „Pozemky")
2. Stavebník má v úmyslu provést na vlastní náklady na pozemku stavbu Rekonstrukce chodníků v ul. Přeloučská ve Starých Čívicích podél st. silnice I/2, úsek na výše uvedeném pozemku (dále jen „ Stavební záměr") a to v rozsahu vyznačeném v příloze č.1 této smlouvy.
3. Tato smlouva je mezi smluvními stranami uzavírána v souladu s ustanovením § 1746 zákona č. 89/2012 Sb., občanského zákoníku v návaznosti na § 110 odst. 2 písm. a) zák. č. 183/2006 Sb., o územním plánování a stavebním řádu (stavební zákon), v platném znění, pro účely stavebního řízení o stavebním záměru stavebníka.

Článek II
Předmět smlouvy

1. Pan Mzyk Milan prostřednictvím této smlouvy potvrzuje, že souhlasí s tím, aby stavebník na jeho nemovitosti (pozemku) provedl, provozoval, opravoval a udržoval stavbu stavebního záměru Rekonstrukce chodníků v ul. Přeloučská ve Starých Čívicích podél st. silnice I/2, to vše v rozsahu dle přílohy č. 1 této smlouvy a že stavebník je k provedení výše uvedeného stavebního záměru oprávněn.
2. Dále vlastník nemovitosti (pozemku) souhlasí, aby tato smlouva byla podkladem pro správní řízení jako doklad o právu provést stavbu na pozemku ve smyslu ustanovení § 86 odst. 2 písm. a) a § 110 odst. 2 písm. a) zákona č. 183/2006 Sb., o územním plánování a stavebním řádu (stavební zákon), v platném znění.
3. V případě realizace stavby je tato smlouva platná po dobu existence stavby

Článek III
Základní ustanovení

1. Práva a povinnosti vyplývající z této smlouvy přecházejí na právní nástupce obou smluvních stran.
2. Tato smlouva se vypracovává ve čtyřech vyhotoveních, z nichž dvě obdrží pan Mzyk Milan a dvě vyhotovení stavebník. Smluvní strany prohlašují, že si tuto smlouvu přečetly, jejímu obsahu rozumí a souhlasí s ním a na důkaz tohoto připojují své podpisy.

V Pardubicích dne:

[redacted]

Pan/í

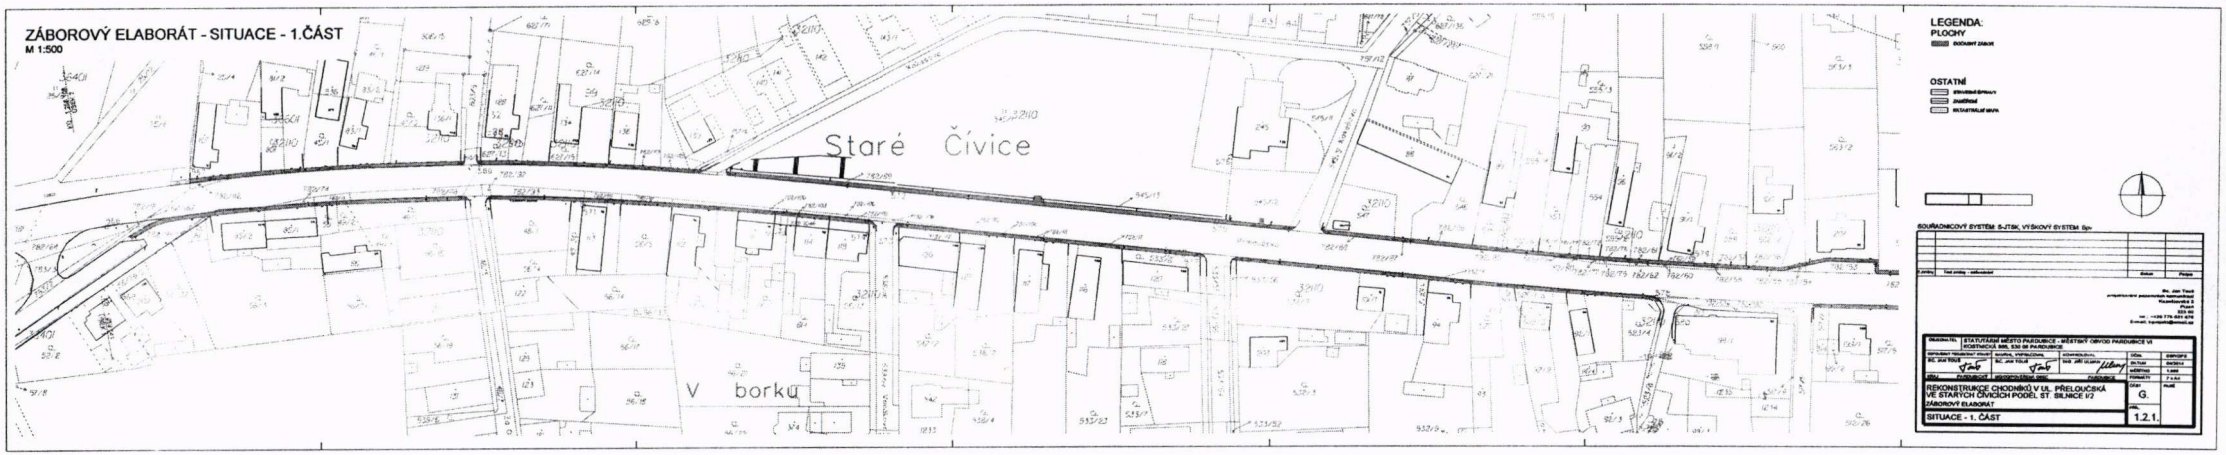
V Pardubicích dne:

[redacted]

stavebník

ZÁBOROVÝ ELABORÁT - SITUACE - 1.ČÁST

M 1:500

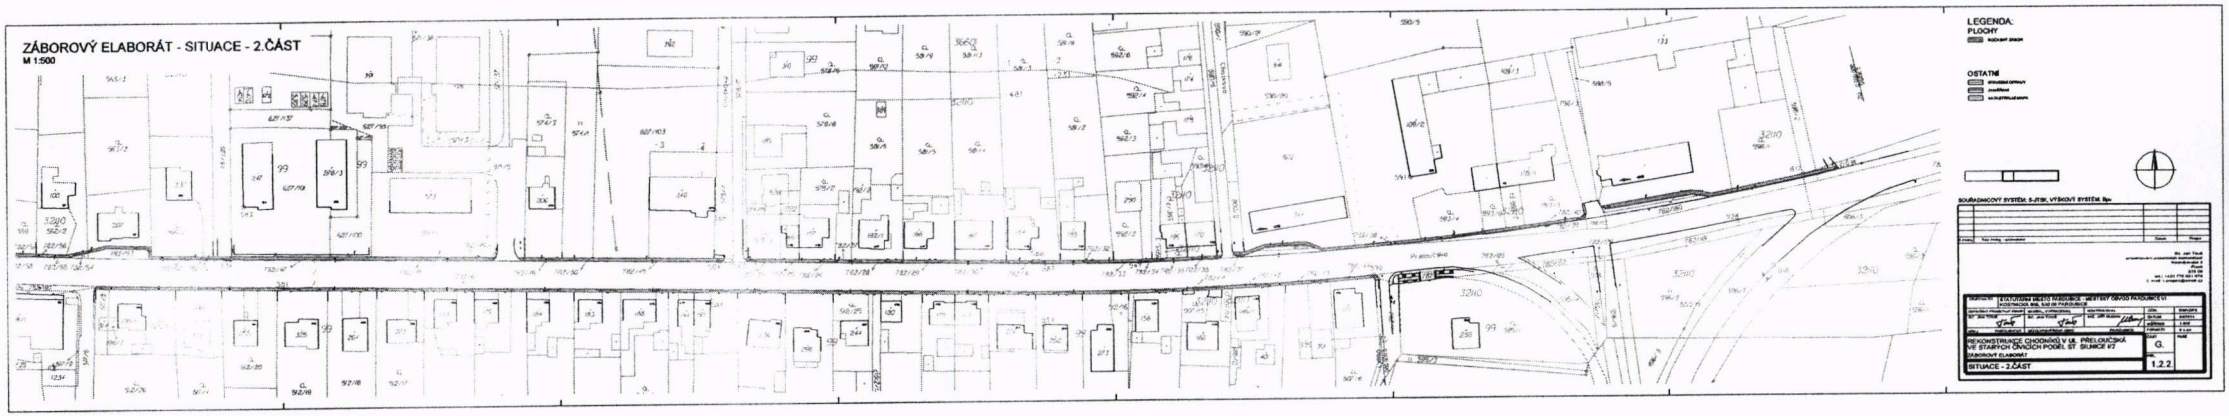


LEGENDA:

PLOCHY

OSTATNÍ

SOUŘADNICOVÝ SYSTÉM: S-JTSK, VÝŠKOVÝ SYSTÉM: Bpv


ZÁBOROVÝ ELABORÁT - SITUACE - 2.ČÁST
M 1:500
LEGENDA:
PLOCHY
OSTATNÍ
SOUŘADNICOVÝ SYSTÉM: S-JTSK, VÝŠKOVÝ SYSTÉM: Bpv
REKONSTRUKCE CHODNÍKŮ V UL. PŘELOUČSKÁ VE STARÝCH ÚNOSICH POBŘ. ST. SILNICE II/2
ZÁBOROVÝ ELABORÁT
SITUACE - 2.ČÁST
G.
1.2.2