


PŮVODNÍ POČET STÁNÍ
NAVRŽENÝ POČET STÁNÍ

97
131

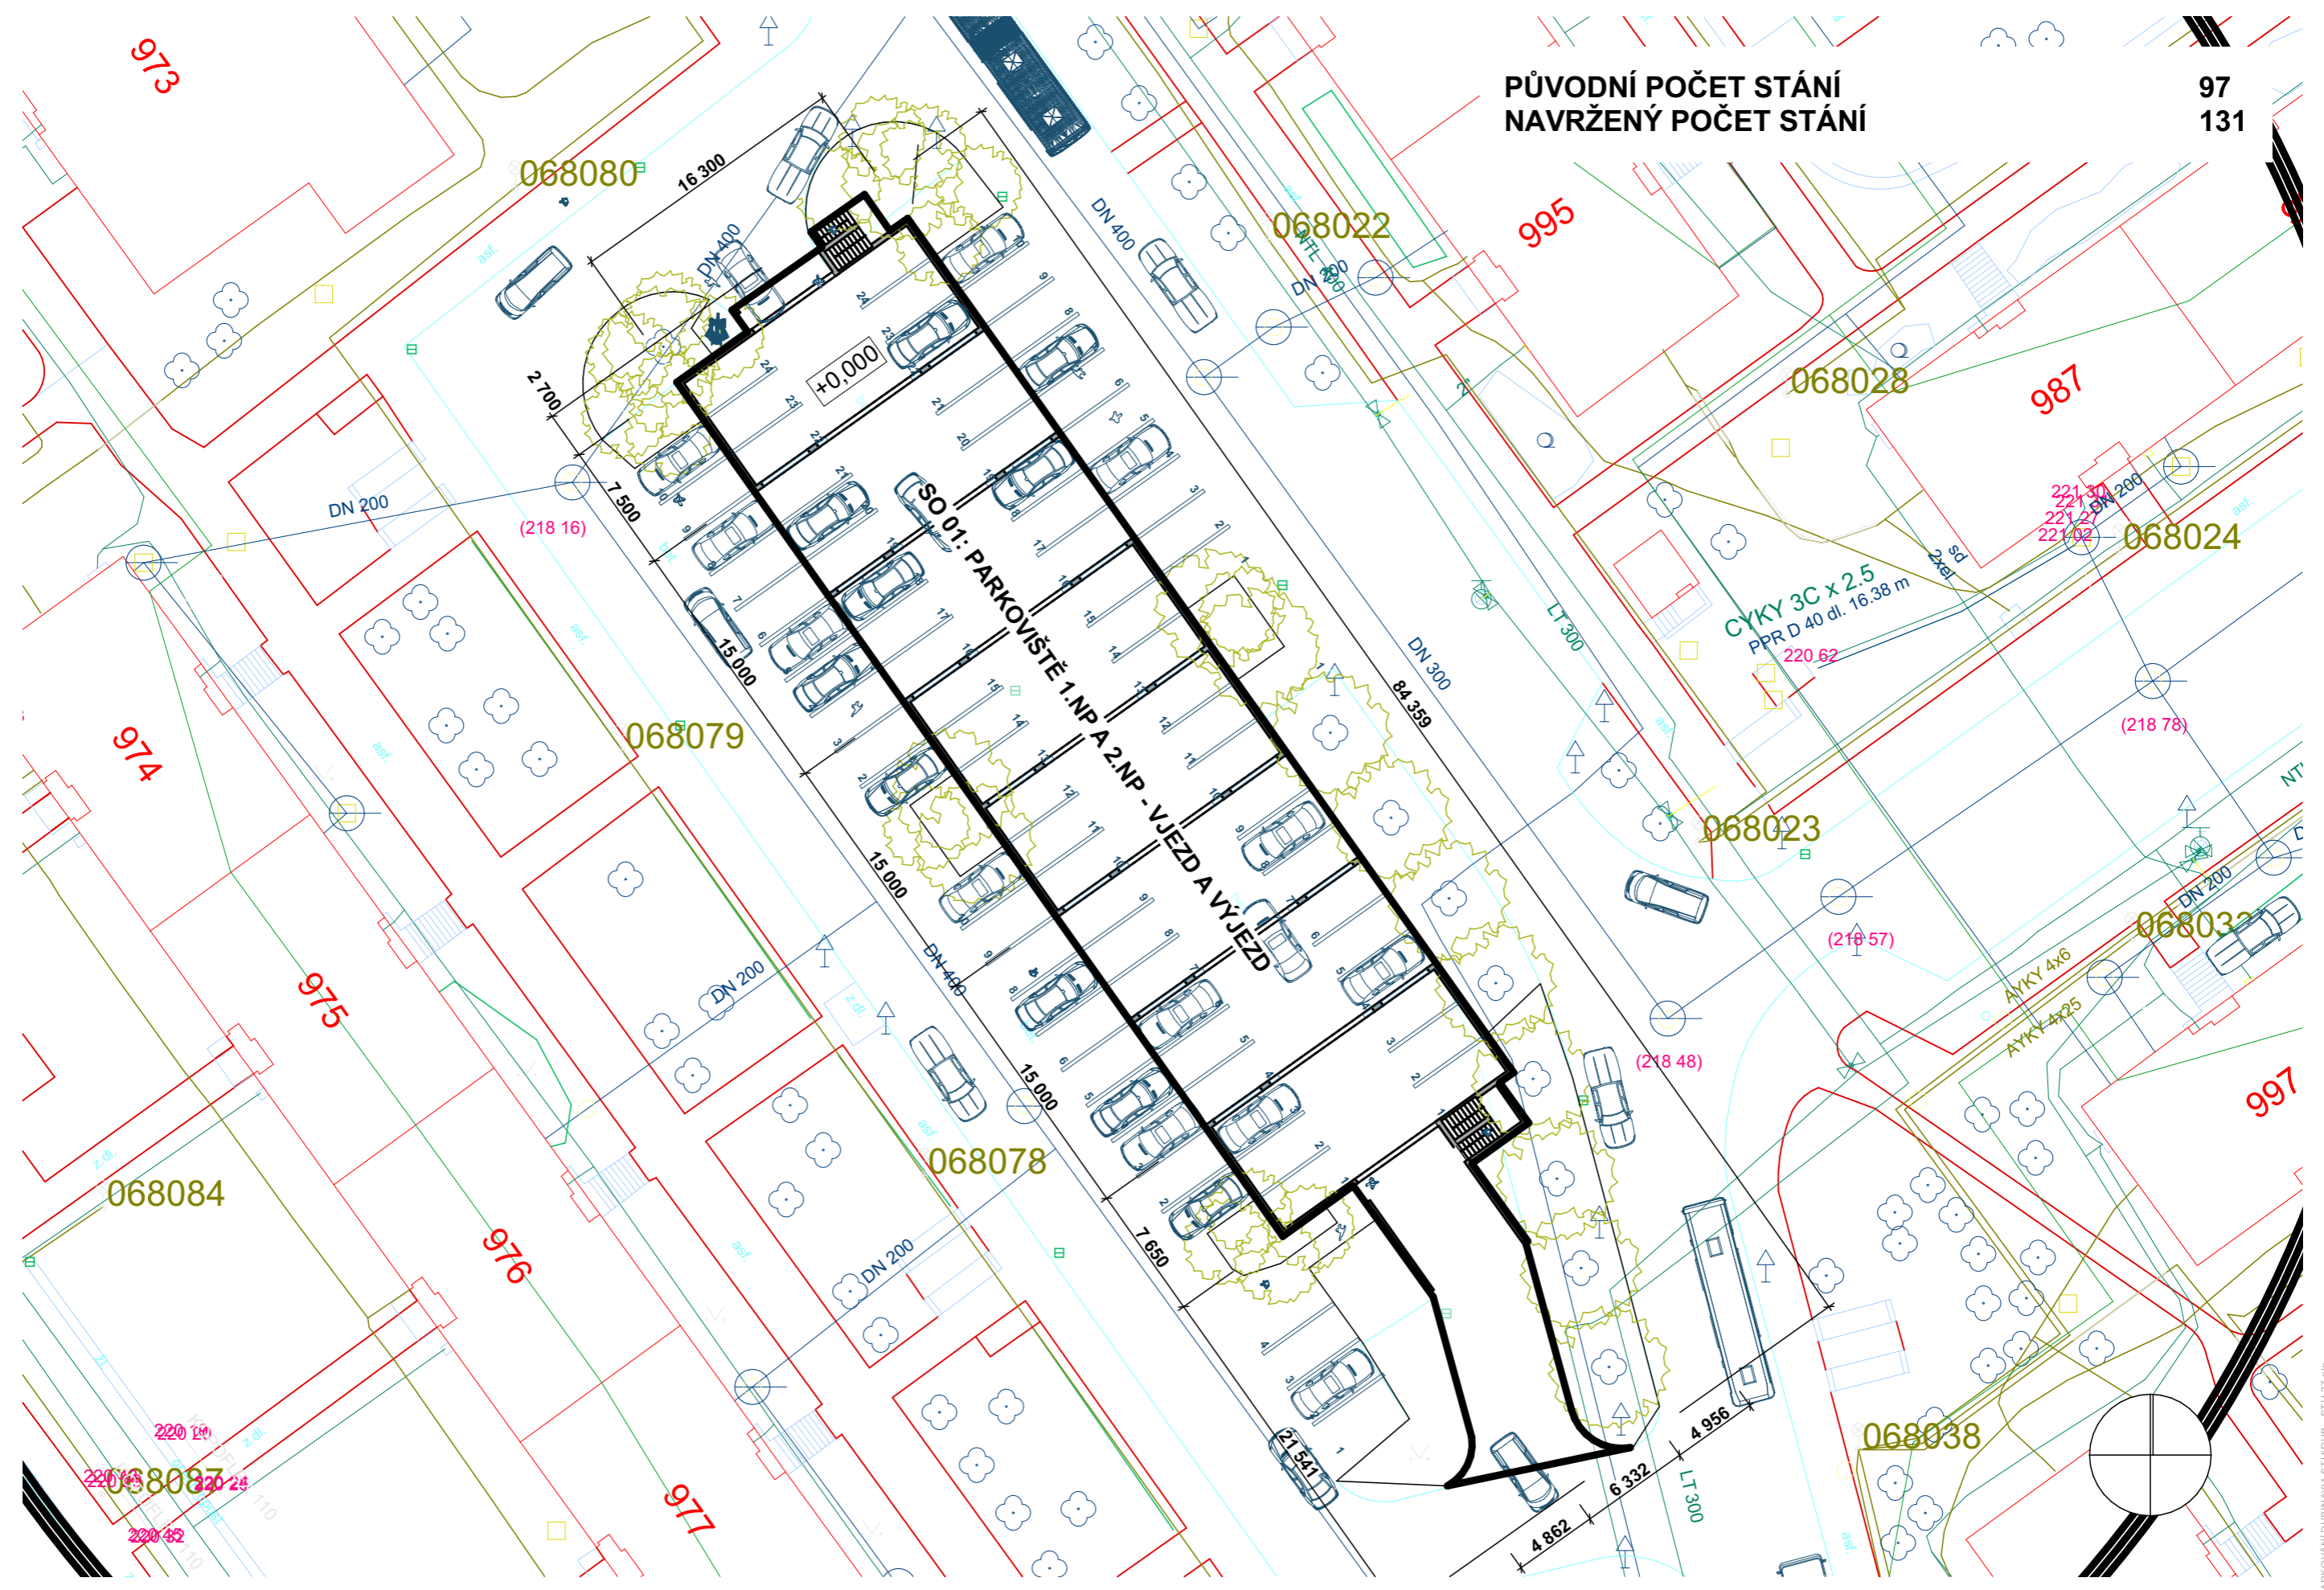

STUDIE NA ZKAPACITNĚNÍ PARKOVACÍCH MÍST NA SÍDLIŠTI DUBINA, PARDUBICE - VARIANTY

ULICE ERNO KOŠTÁLA - PARKOVIŠTĚ 1.NP A 2.NP - VJEZD A VÝJEZD - ZÁKRES DO SITUACE 1:350

ARCHITEP.HK s.r.o.
ARCHITEKTONICKÁ A PROJEKTOVÁ KANCELÁŘ
ING. ARCH. PAVEL ČERVENÝ
pátek 1. prosince 2023

P:\P_OBČANSKE STAVBY\PARKOVÁNÍ DUBINA01 - STUDIUM - STU 27.ppt