
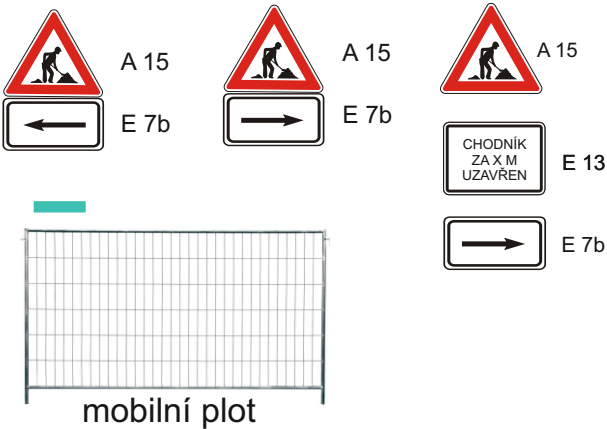


Dašice, ul. Sadová, doplnění parkovacích ploch a chodníku

termín: 10.8. - 31.8.2026

DZ bude posunováno po 50m v závislosti na postupu prací.
Přístup k hasičské zbrojnici v koordinaci se stavbou.

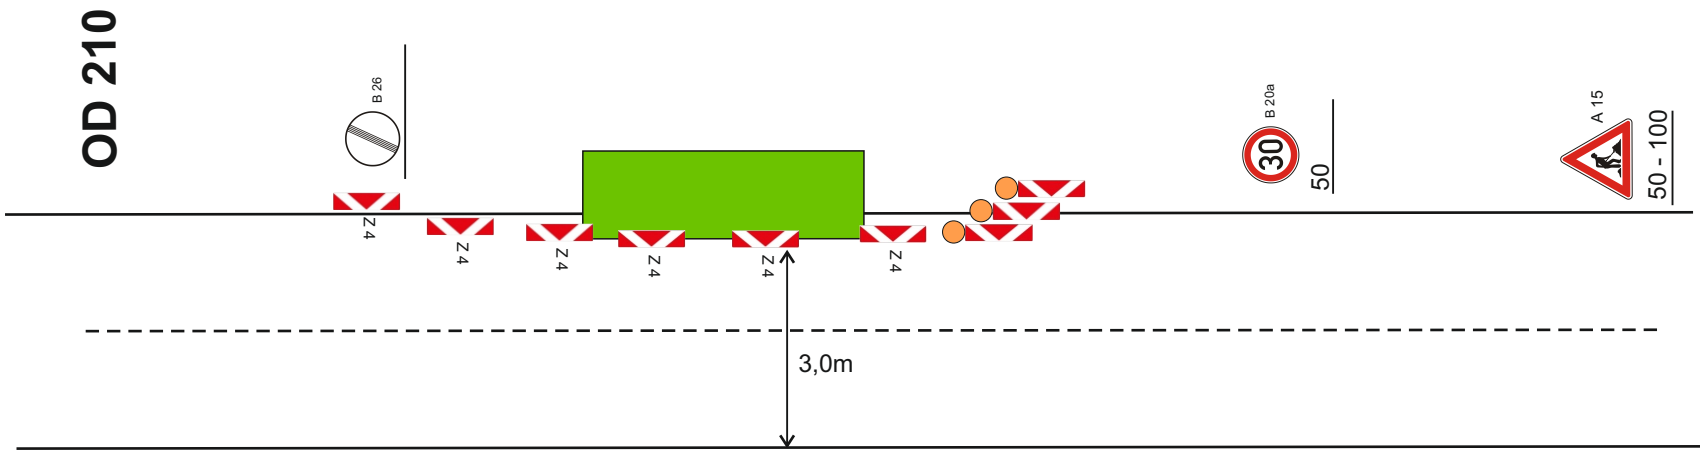

Zhotovitel:				
Kreslil:	Blanka Faltysová / tel.: 601 545 613			
Zodp. projektant:				
Kontroloval:	David Fanta / 603 115 936 / info@dzpce.cz			
Kraj: Pardubický	Okres: Pardubice	Obec: Dašice	DZPCE DOPRAVNÍ ZNAČENÍ - PARDUBICE s.r.o. Police 155 533 51 Pardubice IČO: 259 31 016 DIČ: CZ25931016 tel.: 603 115 936 e-mail: info@dzpce.cz web: www.dzpce.cz	
Akce:				
doplnění parkovacích ploch a chodníku				
DOPRAVNĚ INŽENÝRSKÁ OPATŘENÍ				
			DATUM	
			16.07.2026	
			Č. STAVBY	
			STUPEŇ PD	
			DIO	
			MĚŘÍTKO	
			FORMÁT	
			2x A3	

Dašice, ul. Sadová, doplnění parkovacích ploch a chodníku

termín: 10.8. - 31.8.2026

Schéma OD 230 bude užito na nezbytně nutnou dobu - vykládka/nakládka materiálu.

