


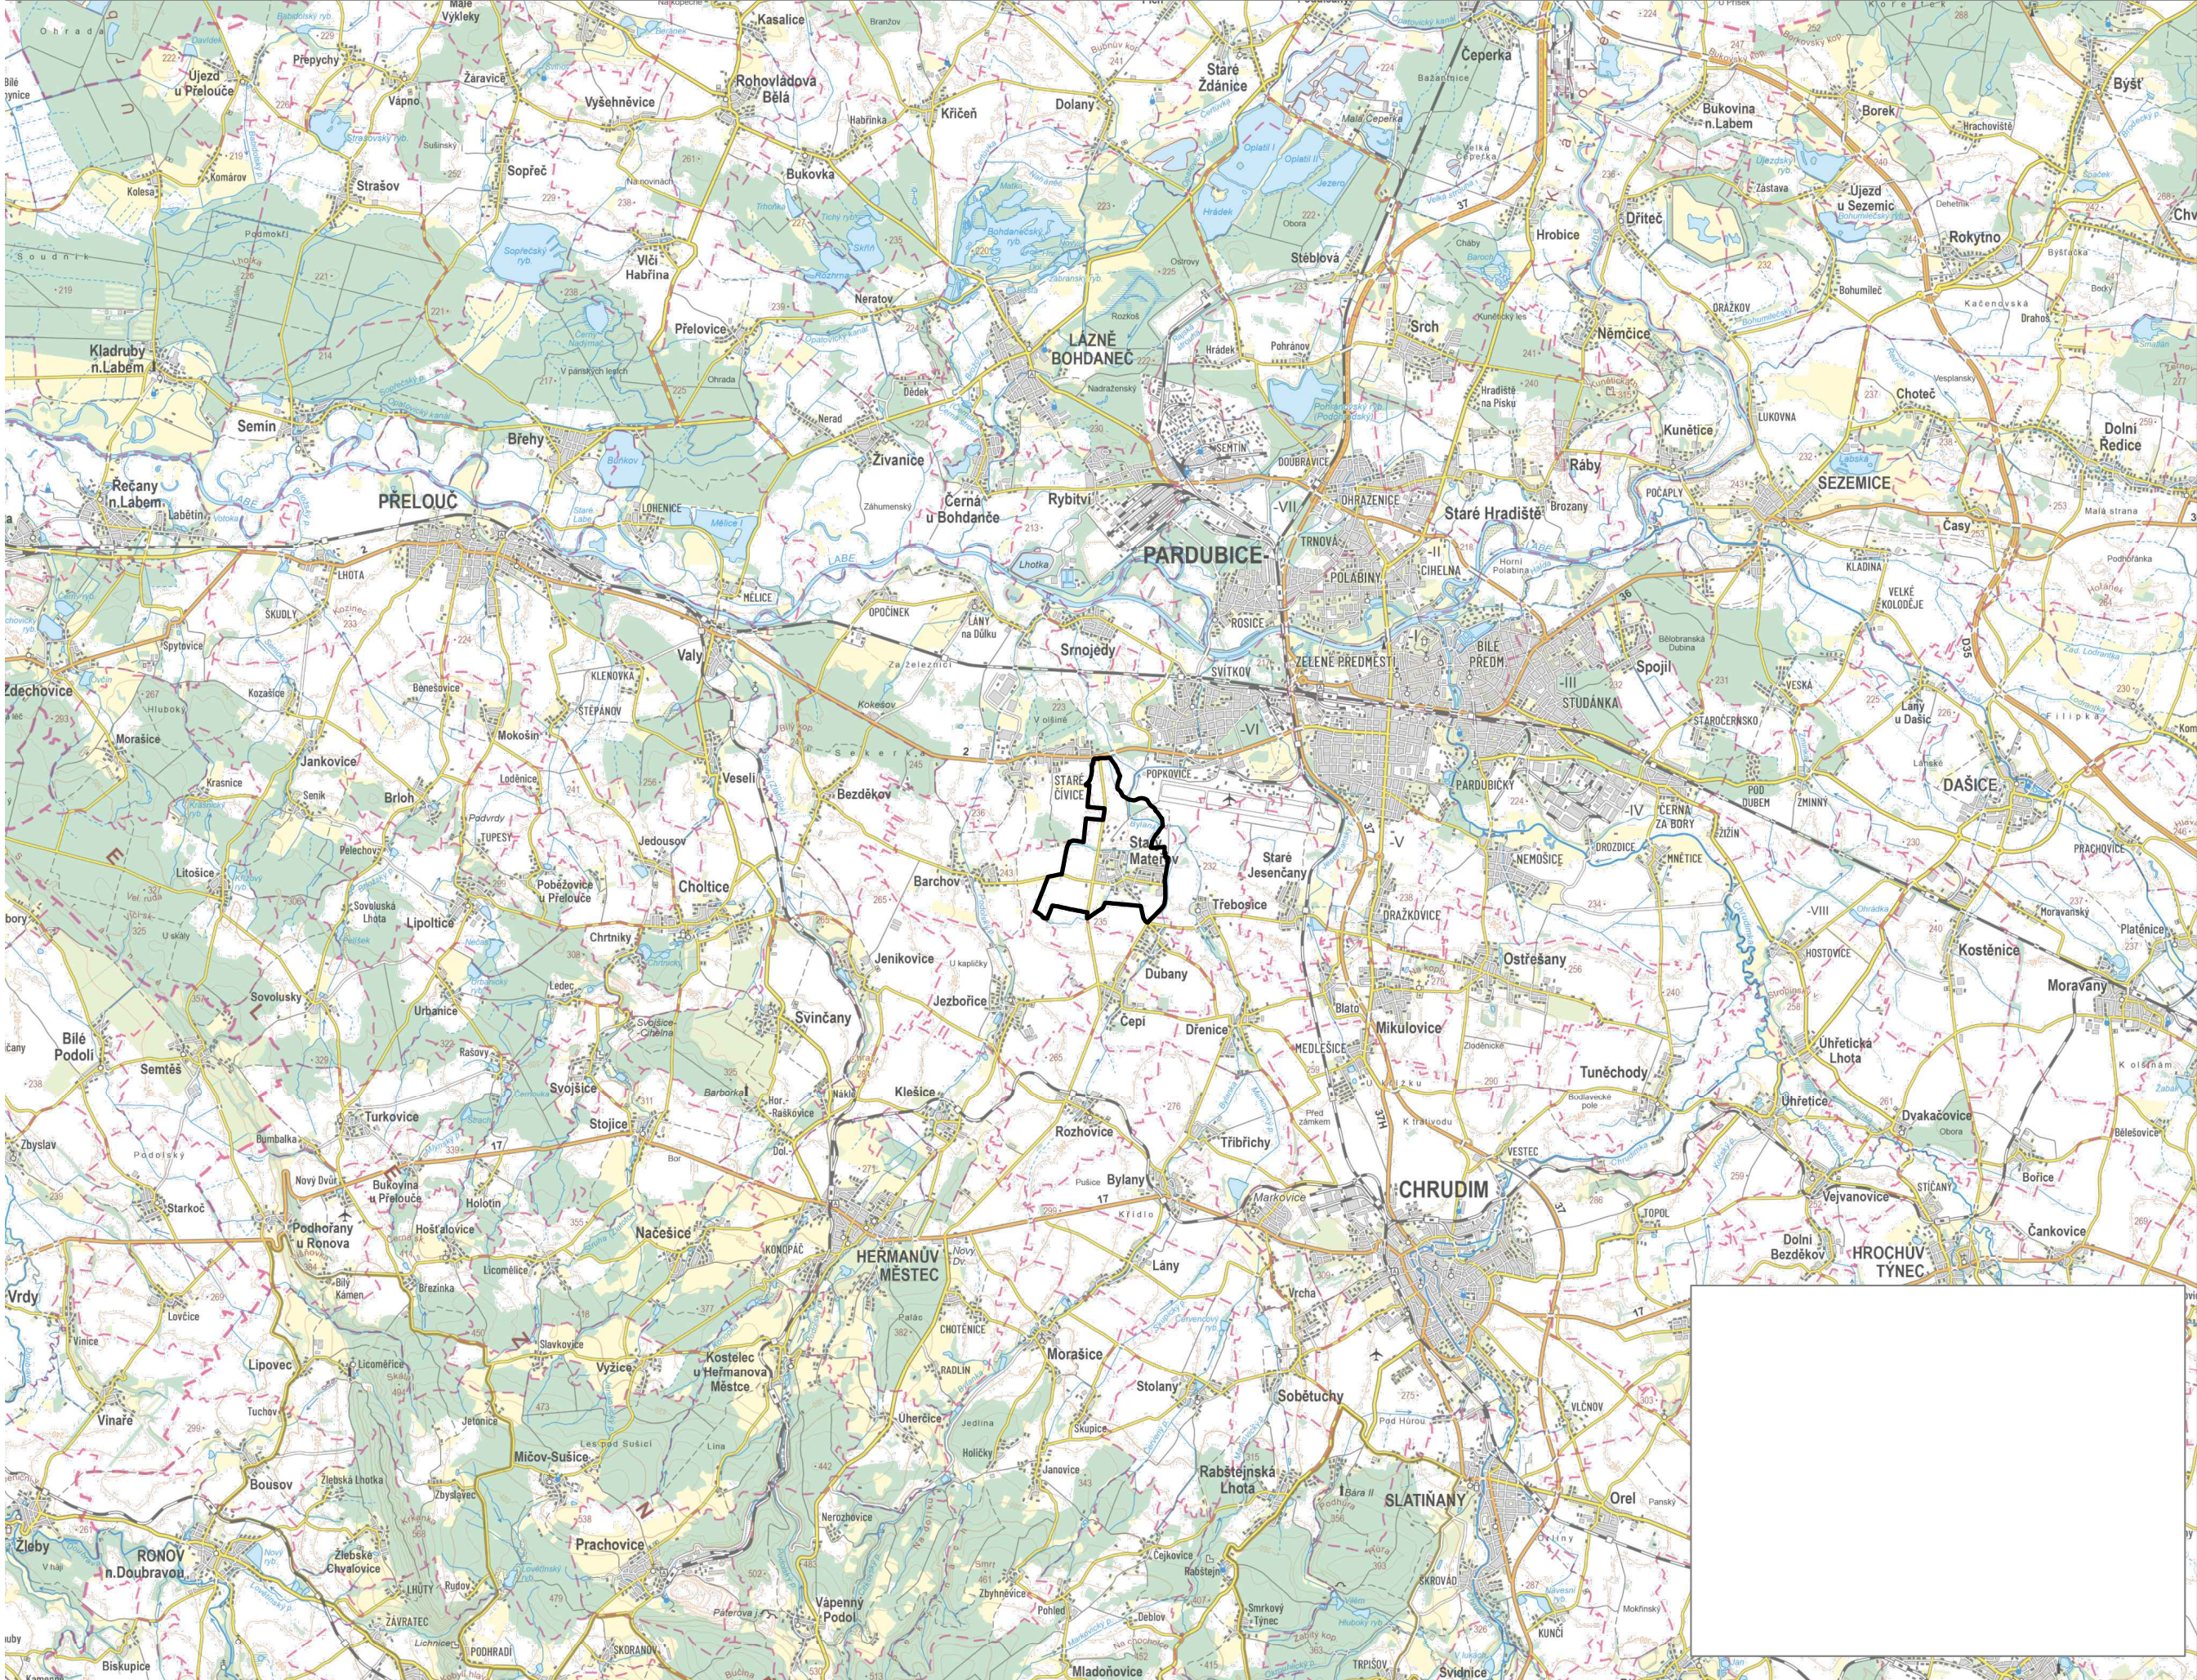

HRANICE	
označení	popis
	hranice řešeného území

ZÁZNAM O ÚČINNOSTI
vydávající správní orgán: Zastupitelstvo obce Starý Mateřov
datum nabytí účinnosti: 30.7.2026
pořizovatel: Obecní úřad Starý Mateřov
oprávněná osoba pořizovatele: Ing. Jan Šíma

ZMĚNA Č. 2A ÚZEMNÍHO PLÁNU STARÝ MATEŘOV
5. VÝKRES ŠIRŠÍCH VZTAHŮ

ZHOTOVITEL
Studio MAP s.r.o.
Ing. Lenka Šimová, č. autorizace 05624

MĚŘÍTKO
1 : 100 000