


Vyjádření příslušného orgánu

* souhlasíme - nesouhlasíme

.....
razítko, podpis


* neobdrží se škrtiče

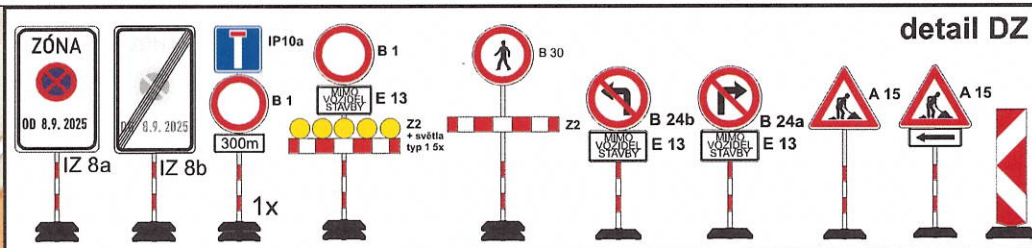

Příloha č.1



	UZAVŘENÝ ÚSEK	legenda
	ZAŘÍZENÍ STAVENIŠTĚ	

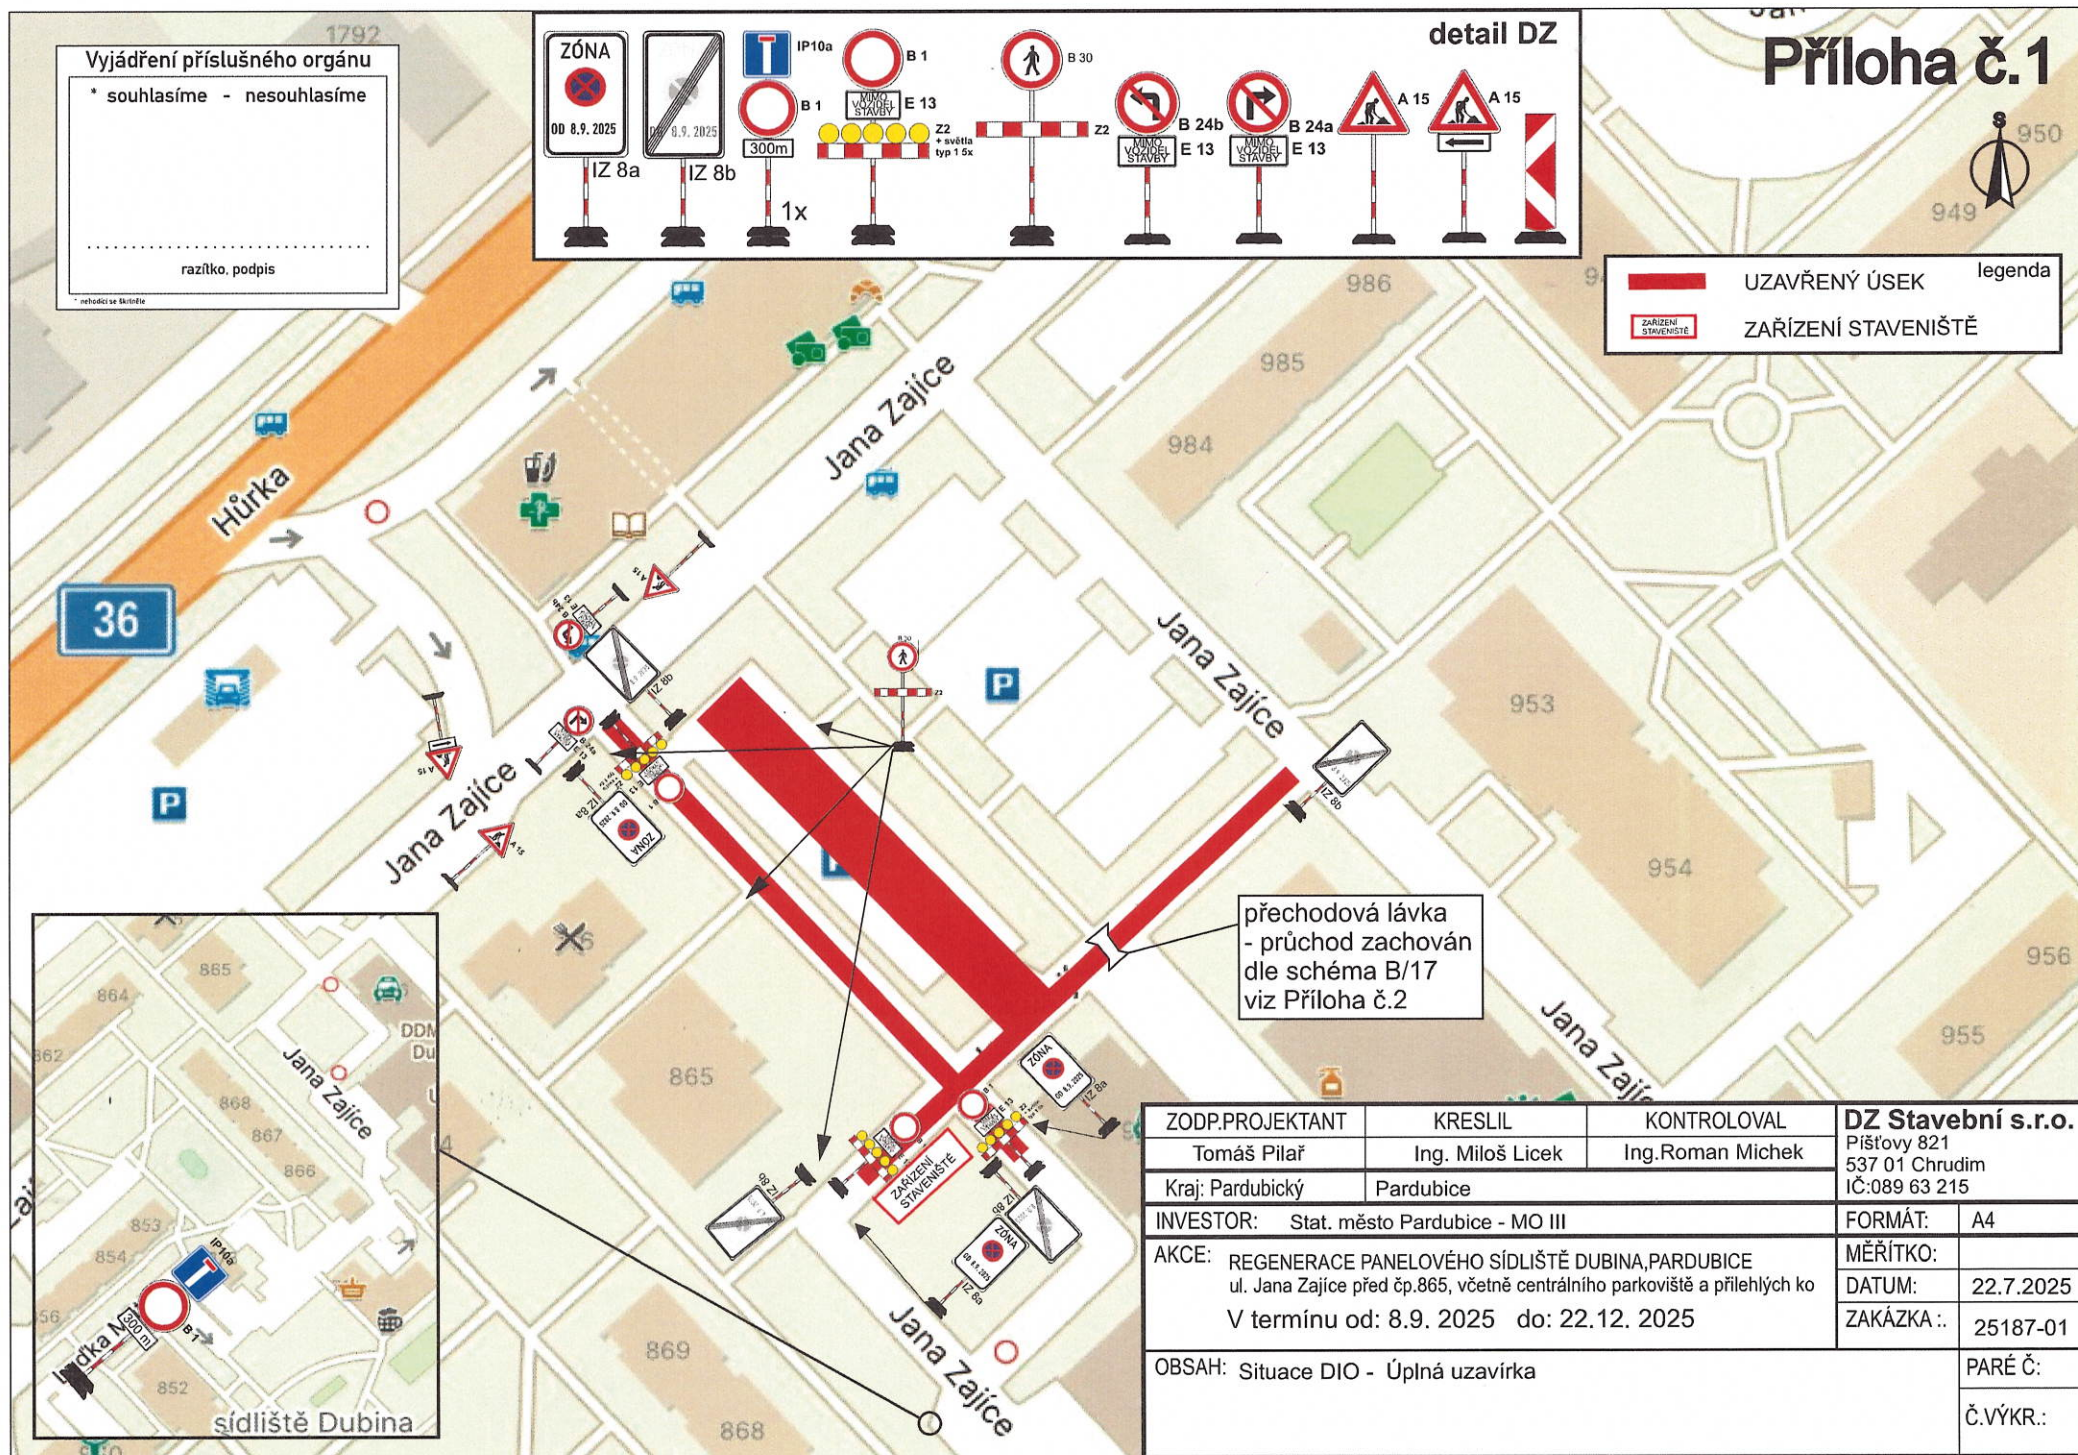

přechodová lávka
- průchod zachován
dle schéma B/17
viz Příloha č.2

ZODP.PROJEKTANT	KRESLIL	KONTROLOVAL	DZ Stavební s.r.o. Příšovy 821 537 01 Chrudim IČ:089 63 215	
Tomáš Pilař	Ing. Miloš Licek	Ing.Roman Michek		
Kraj: Pardubický	Pardubice			
INVESTOR:	Stat. město Pardubice - MO III		FORMÁT:	A4
AKCE:	REGENEACE PANELOVÉHO SÍDLIŠTĚ DUBINA,PARDUBICE ul. Jana Zajíce před čp.865, včetně centrálního parkoviště a přilehlých ko V termínu od: 8.9. 2025 do: 22.12. 2025		MĚŘÍTKO:	
			DATUM:	22.7.2025
			ZAKÁZKA.:	25187-01
OBSAH: Situace DIO - Úplná uzavírka			PARÉ Č:	
			Č.VÝKR.:	