


Příloha č.1

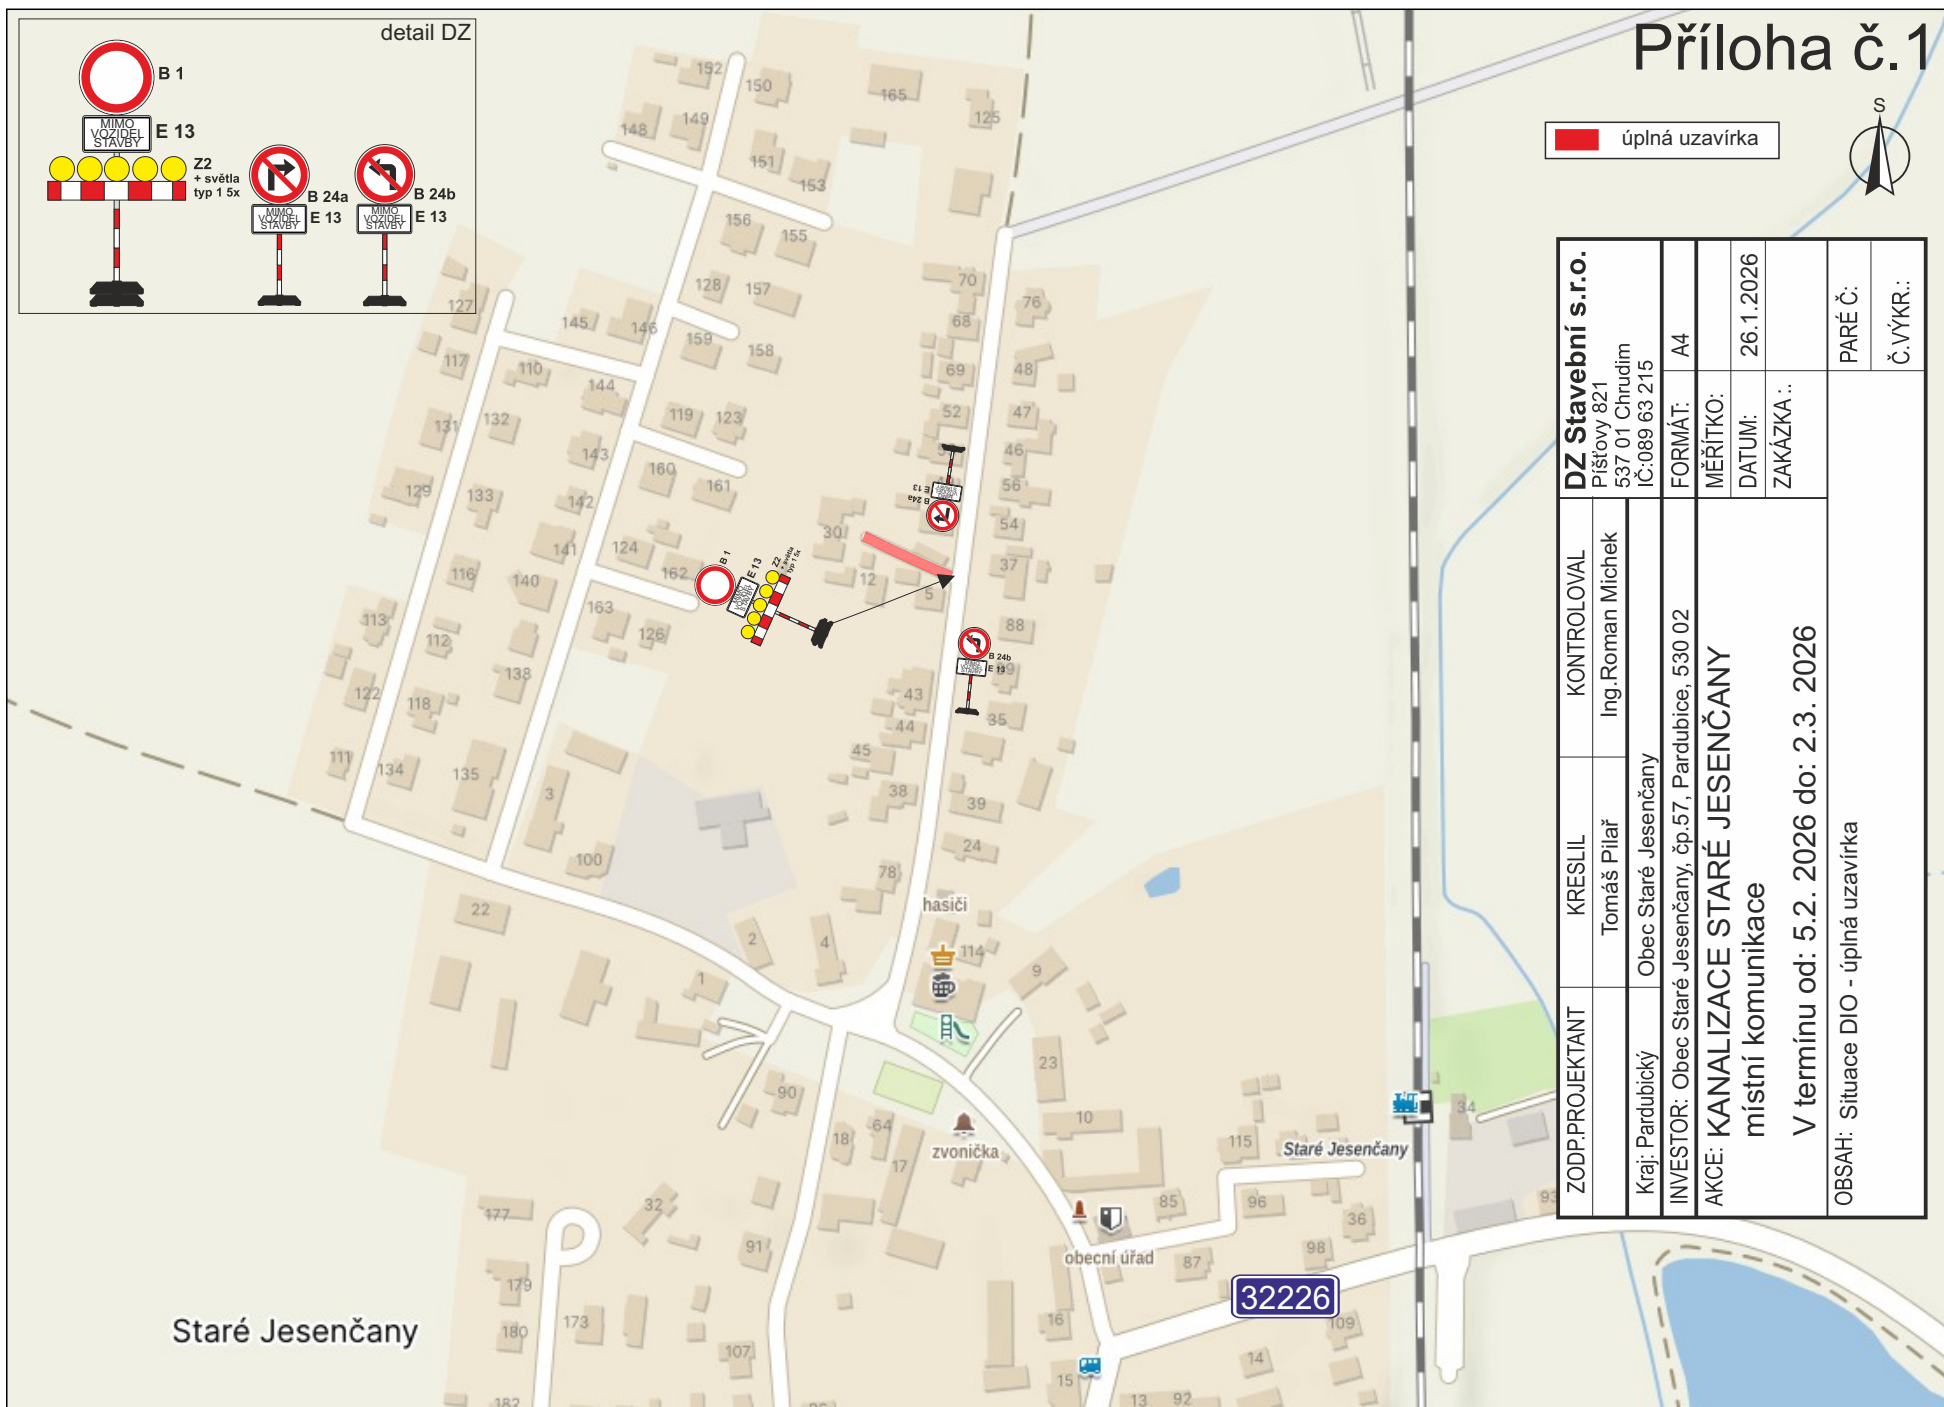

úplná uzavírka

ZODP.PROJEKTANT	KRESLIL	KONTROLOVAL	DZ Stavební s.r.o. Pištovy 821 537 01 Chrudim IČ:089 63 215
	Tomáš Pilař	Ing.Roman Michek	
Kraj: Pardubický	Obec Staré Jesenčany		FORMÁT: A4
INVESTOR: Obec Staré Jesenčany, čp.57, Pardubice, 530 02			MĚŘÍTKO:
AKCE: KANALIZACE STARÉ JESENČANY			DATUM: 26.1.2026
místní komunikace			ZAKÁZKA .:
V termínu od: 5.2. 2026 do: 2.3. 2026			PARÉ Č:
OBSAH: Situace DIO - úplná uzavírka			Č.VÝKR.:



Staré Jesenčany