


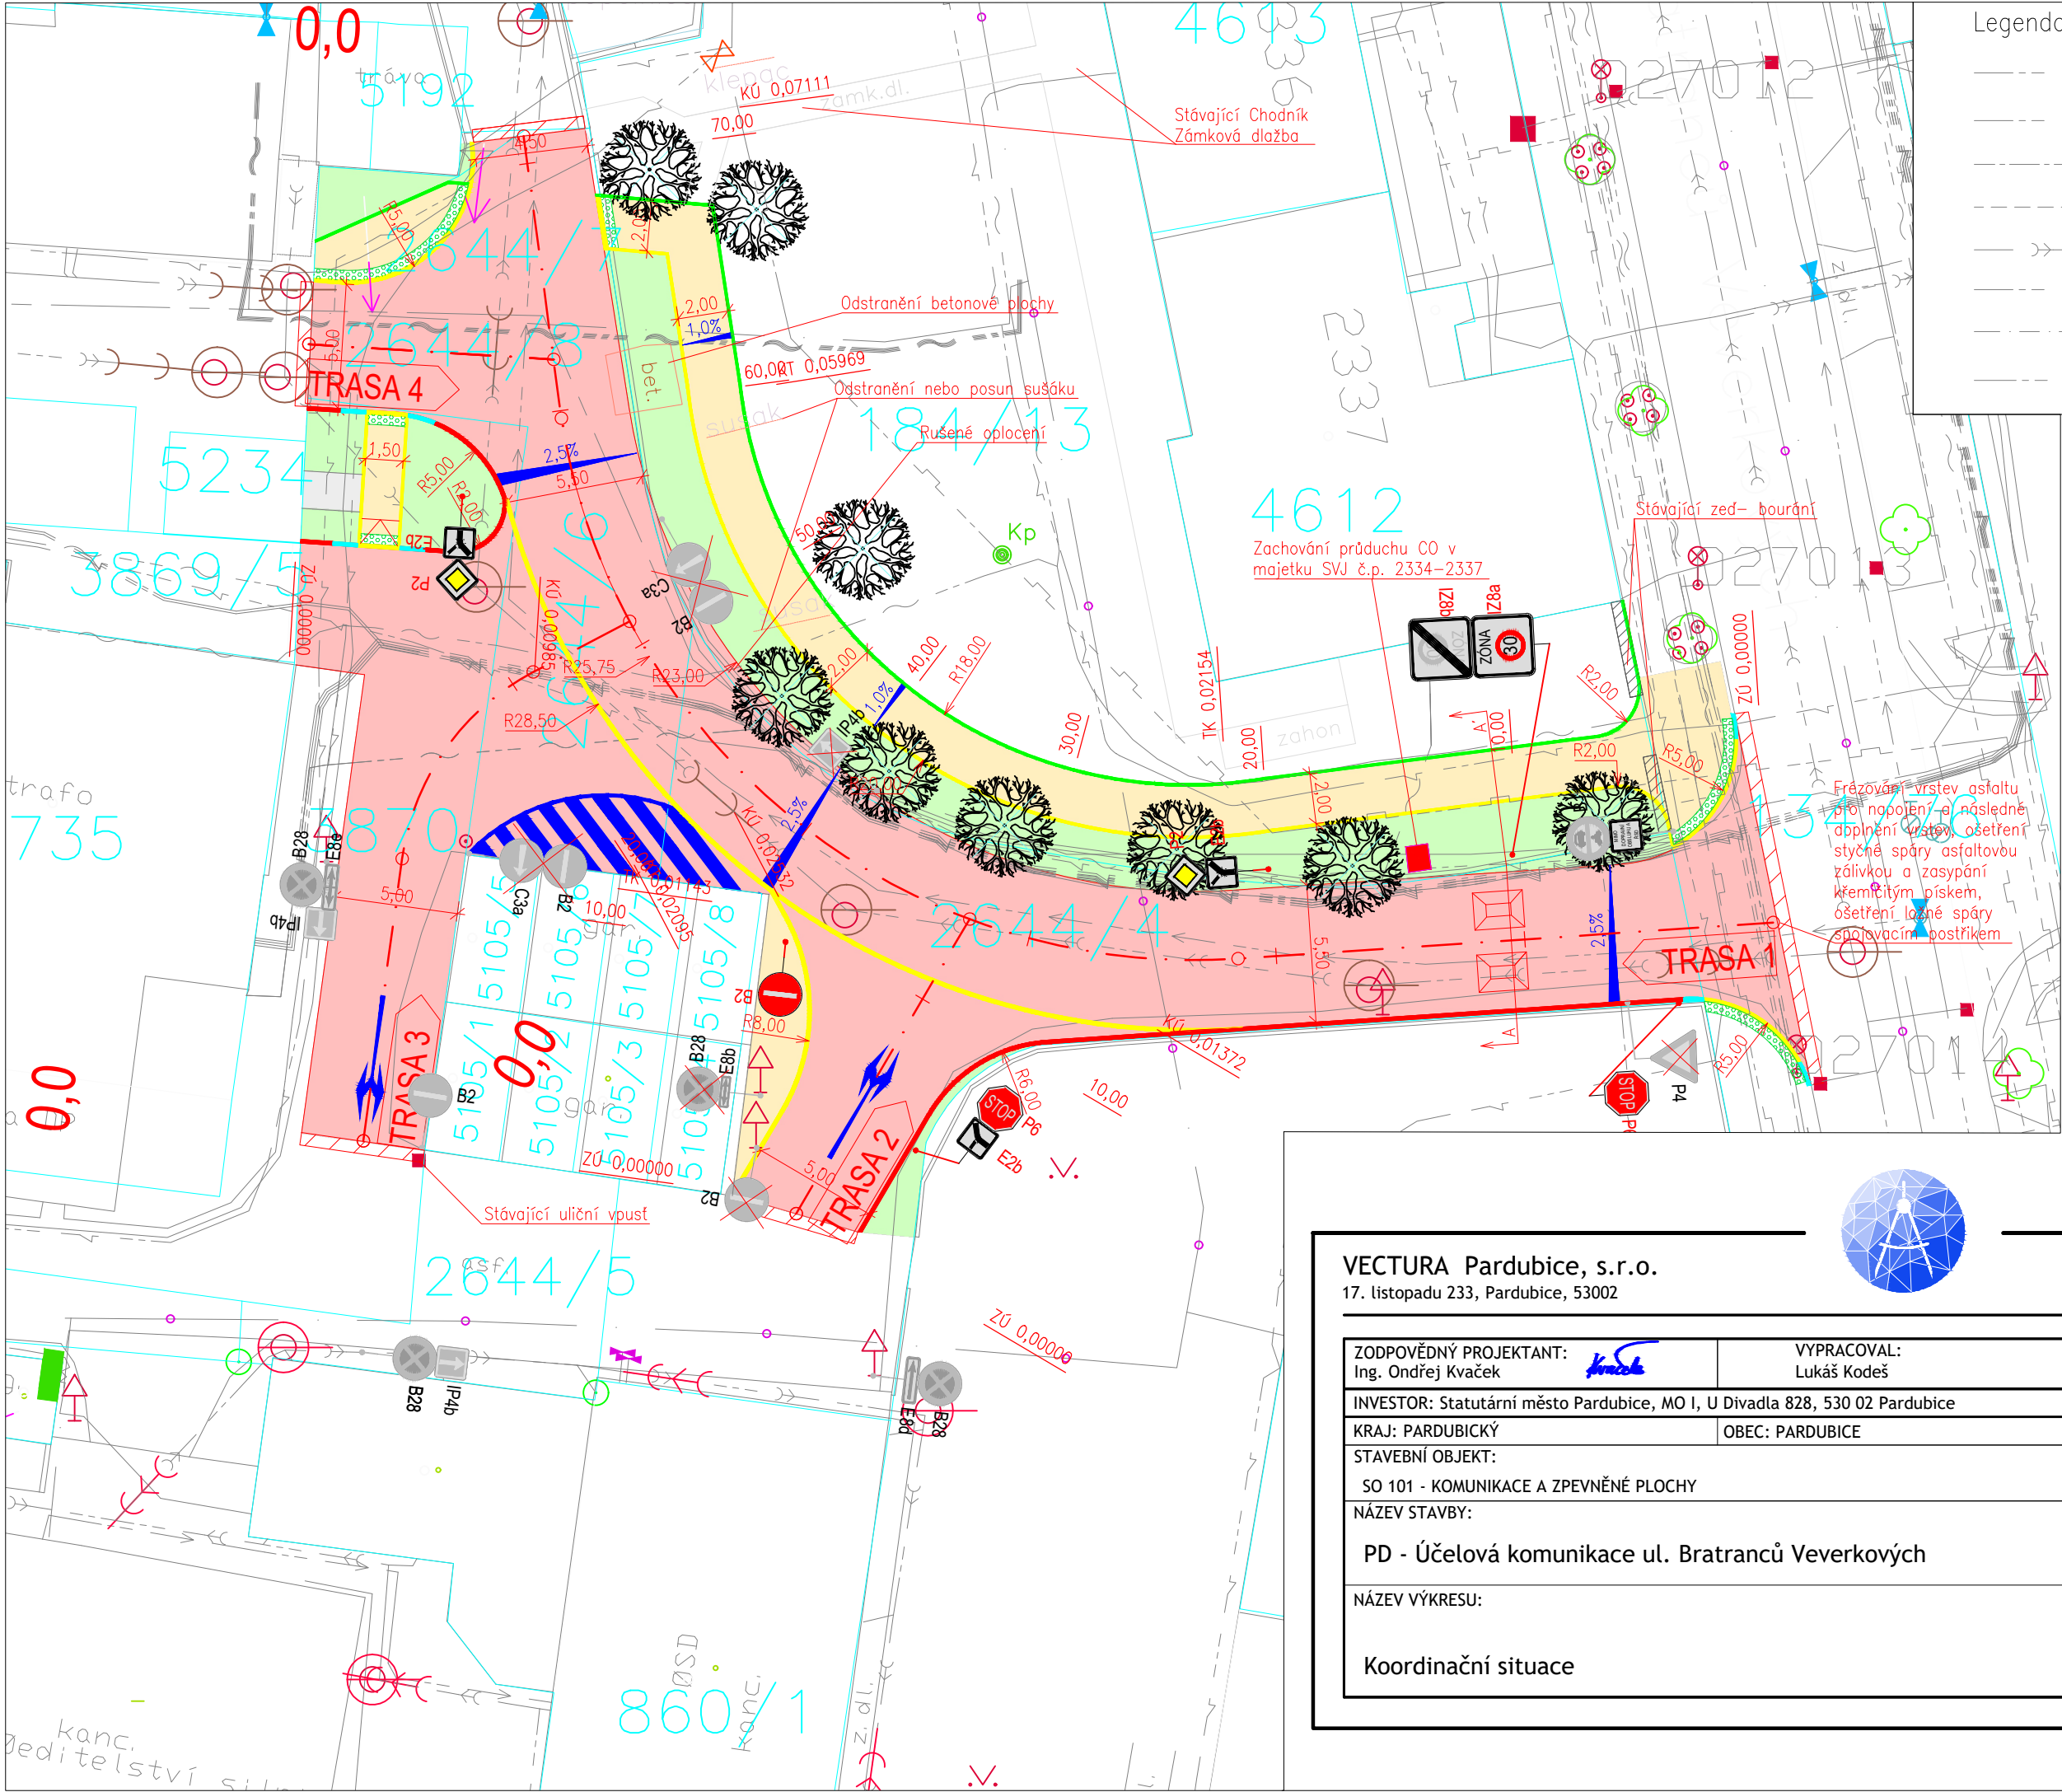

Legenda sítí:

- Plynovod
- Elektro
- Kabel napájení trolejí
- Veřejné osvětlení
- Kanalizace
- Vodovod
- Teplovod
- Sdělovací



PDPS

VECTURA Pardubice, s.r.o.

17. listopadu 233, Pardubice, 53002

www.vecturapardubice.cz
email: info@vecturapardubice.cz

ZODPOVĚDNÝ PROJEKTANT: Ing. Ondřej Kvaček		VYPRACOVAL: Lukáš Kodeš		KONTROLOVAL: Ing. Ondřej Kvaček	
INVESTOR: Statutární město Pardubice, MO I, U Divadla 828, 530 02 Pardubice				DATUM:	3/2025
KRAJ: PARDUBICKÝ		OBEC: PARDUBICE		FORMÁT:	2A4(420x297)
STAVEBNÍ OBJEKT: SO 101 - KOMUNIKACE A ZPEVNĚNÉ PLOCHY				MĚŘÍTKO:	1:250
NÁZEV STAVBY: PD - Účelová komunikace ul. Bratřanců Veverkových				STUPEŇ:	PDPS
NÁZEV VÝKRESU: Koordinální situace				ČÍSLO ZAKÁZKY:	841-21-PDPS
				ČÍSLO SOUPRAVY:	ČÍSLO VÝKRESU: C.3.