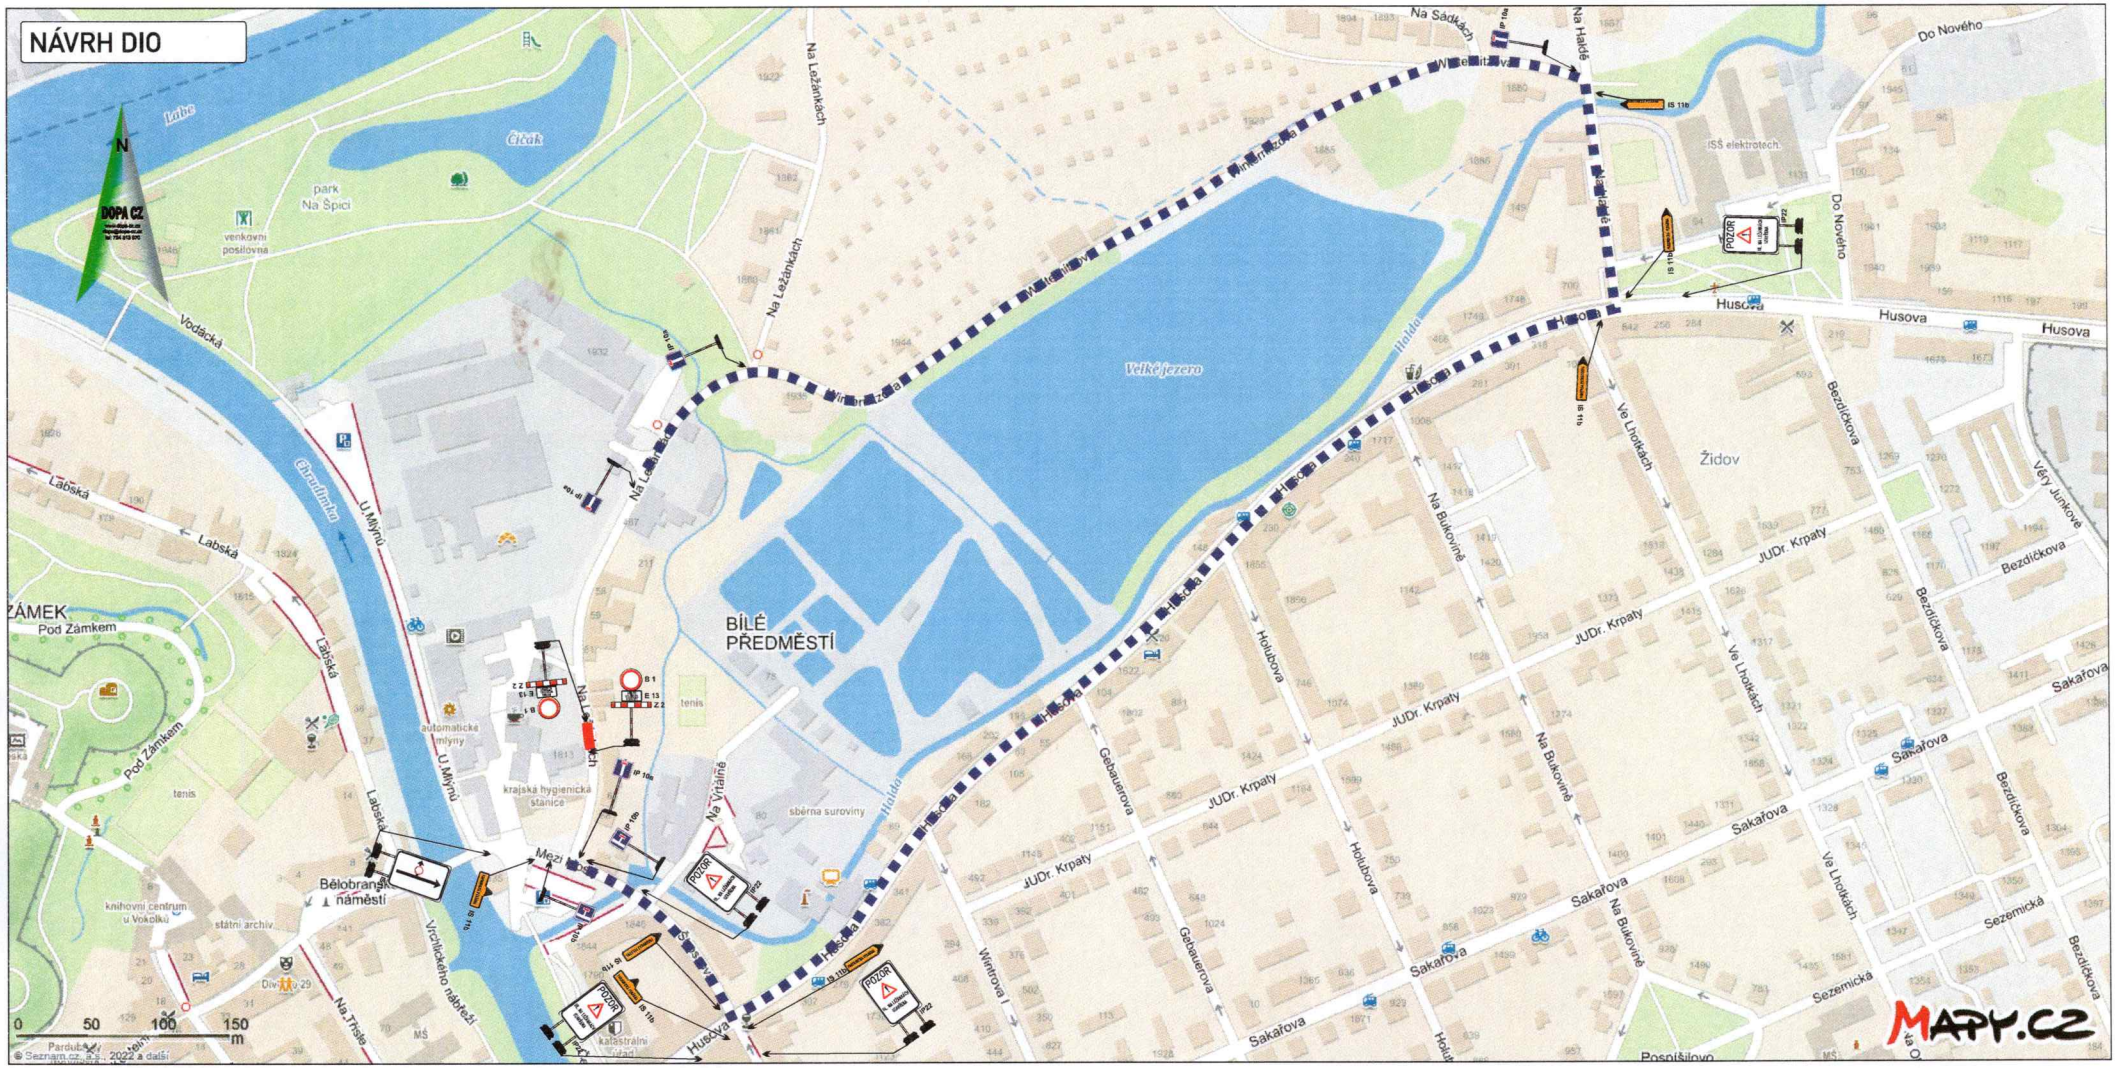

Legenda:

- – uzavřený úsek komunikace
- – navržená objízdná trasa

Vyjádření účastníka řízení:

* souhlasíme – nesouhlasíme

razítko, podpis

* nehodící se, škrtněte

KRESLIL:	Ing. Martin Žalud		DOPA CZ
ZPRACOVAL:	Ing. Martin Žalud		www.dopa-cz.cz dopa@dopa-cz.cz
TECH. KONTROLA:	Ing. Martin Žalud		tel: 724 513 970
ZODPOV. PROJEKTANT:	Ing. Martin Žalud		
HLAVNÍ PROJEKTANT:	Ing. Martin Žalud		
KRAJ:PARDUBICKÝ	OKRES:PARDUBICE	OBEC:PARDUBICE	STUPEŇ: REALIZAČNÍ
INVESTOR:STATUTÁRNÍ MĚSTO PARDUBICE			ZAKÁZKA ČÍSLO: D 24037
AKCE: NOVOSTAVBA RD NA p.č. 548, NA LEŽÁNKÁCH PARDUBICCE			ARCHIVNÍ ČÍSLO:
			DATUM: 04/2024
			FORMÁT: A 3
OBJEKT:PŘECHODNÉ DOPRAVNÍ ZNAČENÍ			MĚŘÍTKO: ---
OBSAH: NÁVRH DIO			ČÍSLO SOUPRAVY: A / ČÍSLO PŘÍLOHY: 1 ,