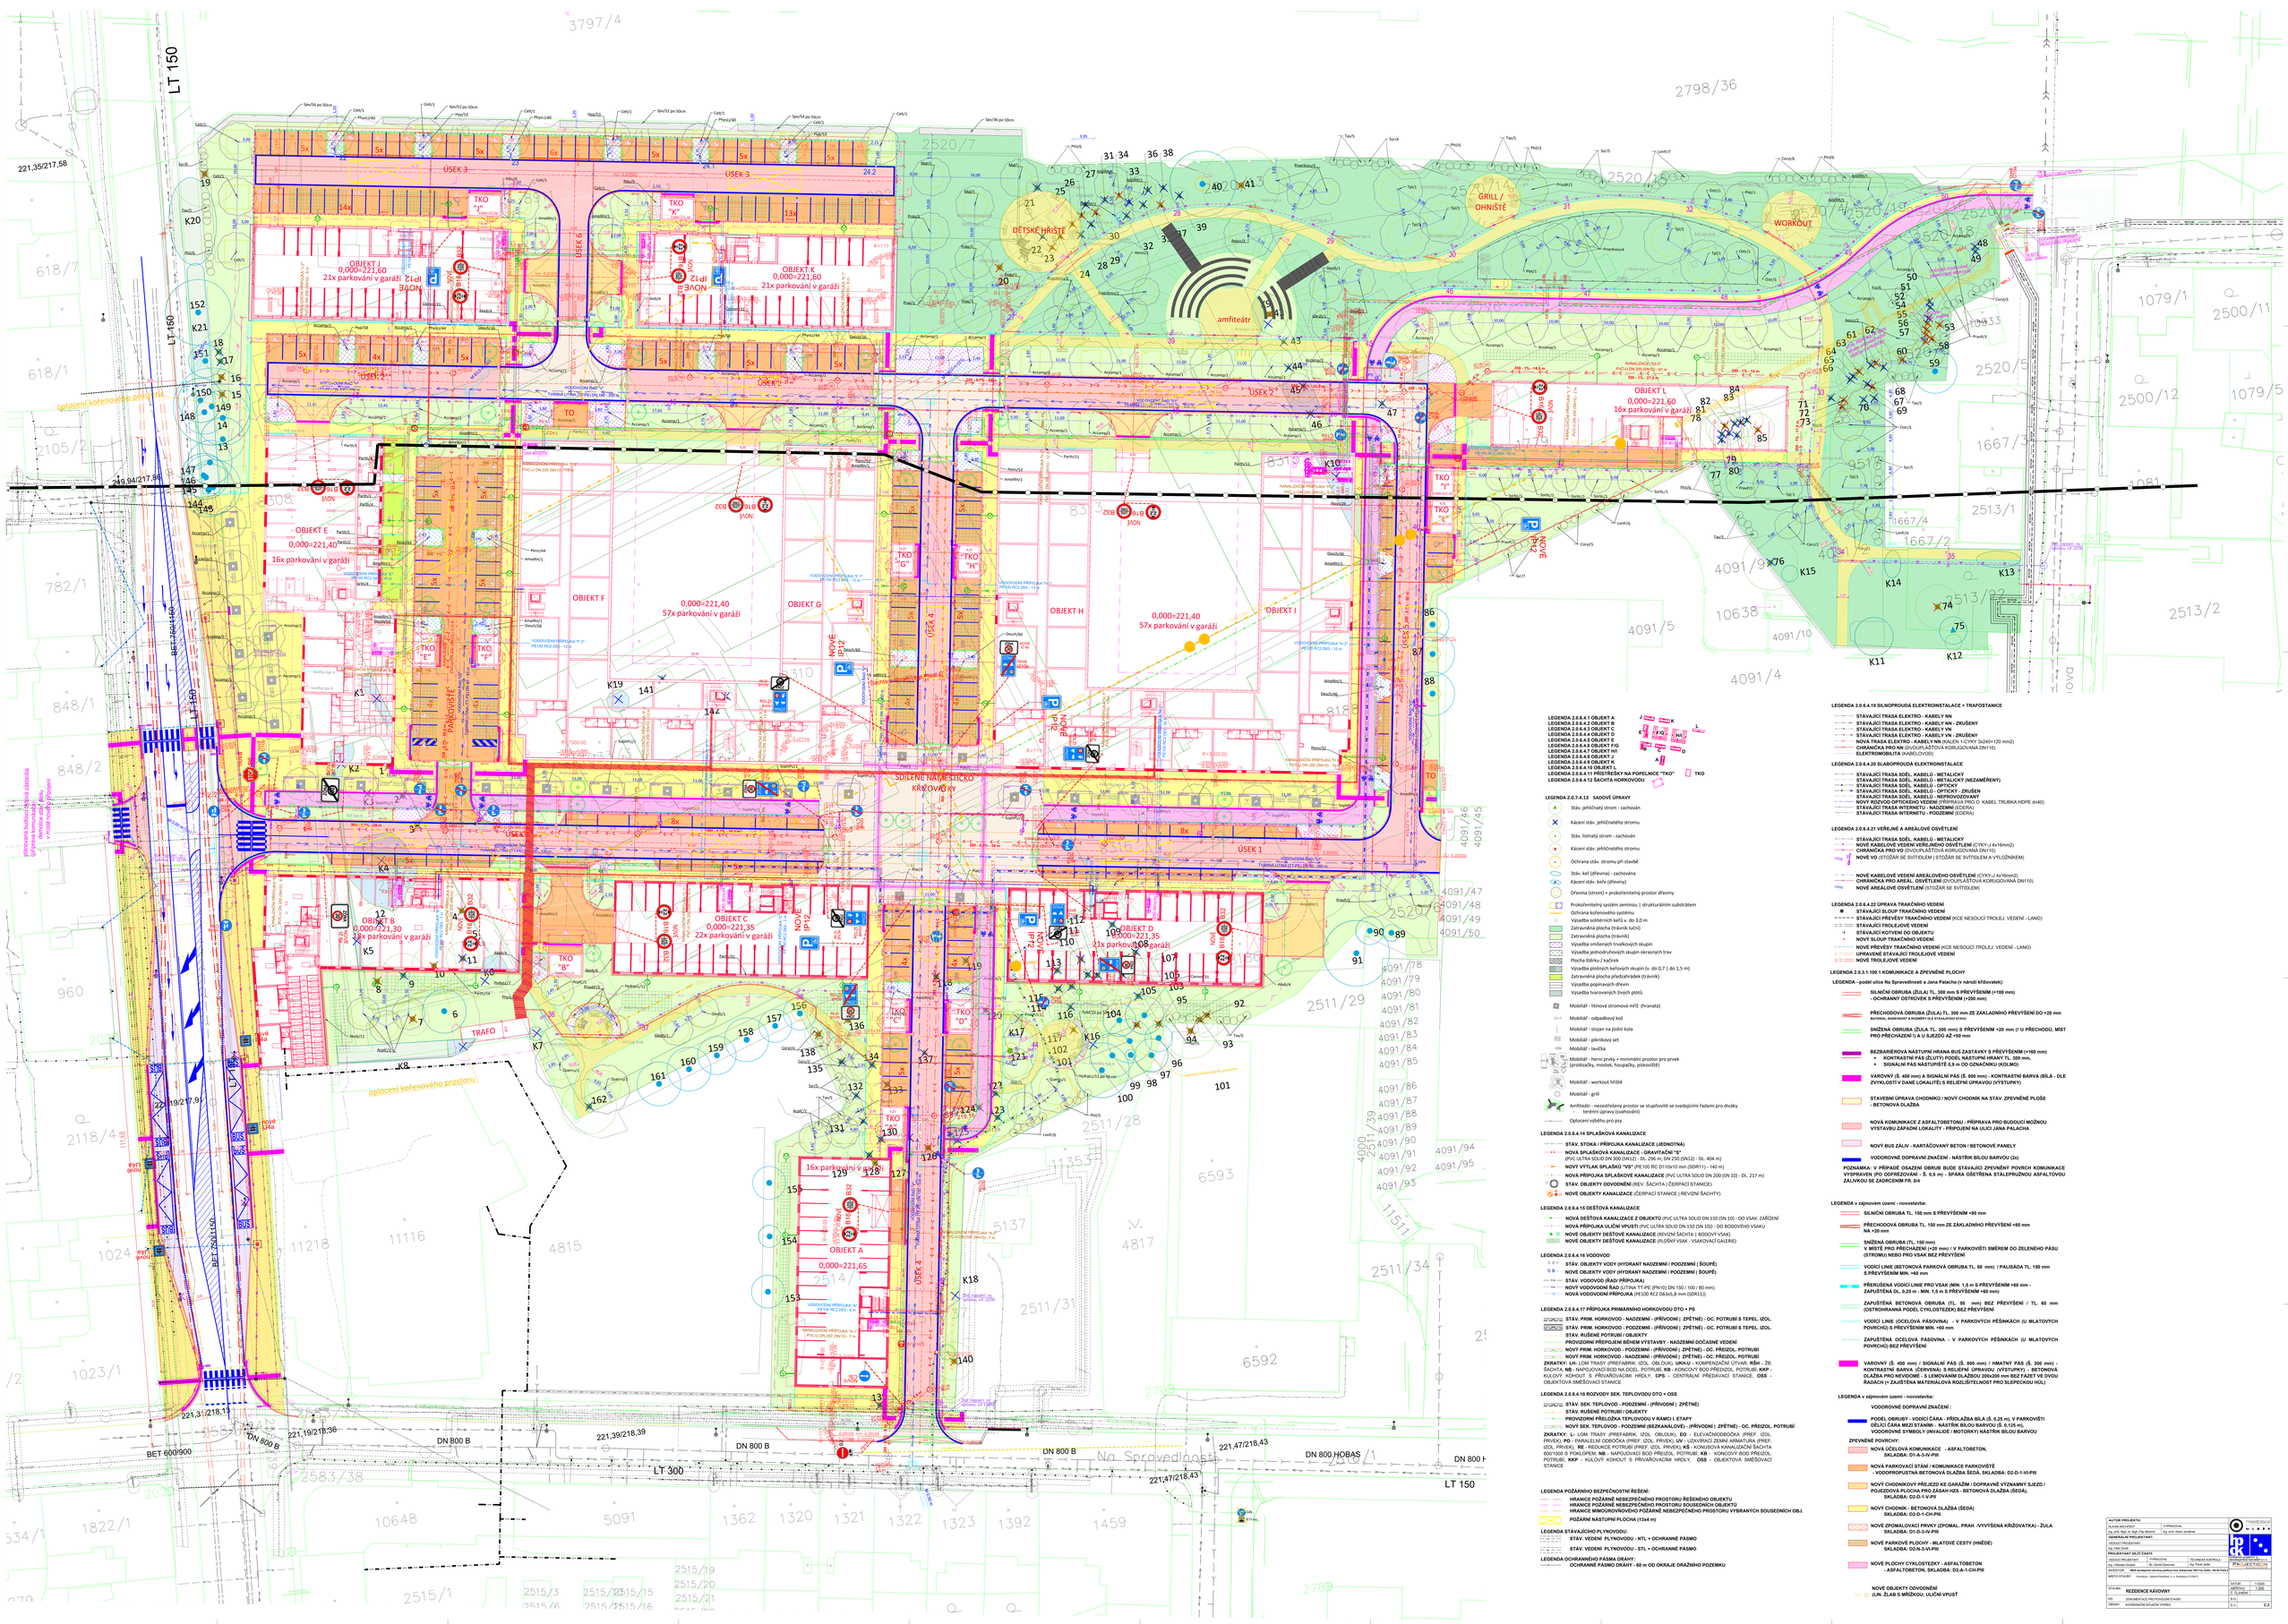

LEGENDA 2.0.6.4.1 OBJEKT A
LEGENDA 2.0.6.4.2 OBJEKT B
LEGENDA 2.0.6.4.3 OBJEKT C
LEGENDA 2.0.6.4.4 OBJEKT D
LEGENDA 2.0.6.4.5 OBJEKT E
LEGENDA 2.0.6.4.6 OBJEKT F+G
LEGENDA 2.0.6.4.7 OBJEKT HI
LEGENDA 2.0.6.4.8 OBJEKT J
LEGENDA 2.0.6.4.9 OBJEKT K
LEGENDA 2.0.6.4.10 OBJEKT L
LEGENDA 2.0.6.4.11 PŘÍSTŘEŠKY NA POPELNICE "TKO" — TKO
LEGENDA 2.0.6.4.12 ŠACHTA HORKOVODU

LEGENDA 2.0.7.4.13 SADOVÉ ÚPRAVY

- Stáv. jehličnatý strom - zachován
- Kácení stáv. jehličnatého stromu
- Stáv. listnatý strom - zachován
- Kácení stáv. jehličnatého stromu
- Ochrana stáv. stromu při stavbě
- Stáv. keř (dřevina) - zachována
- Kácení stáv. keře (dřeviny)
- Dřevina (strom) + prokořenitelný prostor dřeviny
- Prokořenitelný systém zeminou i strukturálním substrátem
- Ochrana kořenového systému
- Výsadba solitérních keřů v. do 3,0 m
- Zatravněná plocha (trávník luční)
- Zatravněná plocha (trávník)
- Výsadba smíšených trvalkových skupin
- Výsadba jednodruhových skupin okrasných trav
- Plocha bibtnu / lučírek
- Výsadba plošných keřových skupin (v. do 0,7 | do 1,5 m)
- Zatravněná plocha předzahrádek (trávník)
- Výsadba popínavých dřevin
- Výsadba tvarovaných živých plotů
- Mobiliář - litinová stromová mřížka (hranatá)
- Mobiliář - odpadkový koš
- Mobiliář - stojan na jízdní kola
- Mobiliář - pikniková set
- Mobiliář - lavička
- Mobiliář - herní prvky + minimální prostor pro prvek (prolézačky, mostek, houpačky, pískoviště)
- Mobiliář - workout hřiště
- Mobiliář - grill
- Amfiteátr – nezastřešený prostor se stupňovité se zvedajícími řadami pro diváky terénní úpravy (svahování)
- Oplocení výběhu pro psy

LEGENDA 2.0.6.4.14 SPLAŠKOVÁ KANALIZACE

- **STÁV. STOKA / PŘÍPOJKA KANALIZACE (JEDNOTNÁ)**
- **NOVÁ SPLAŠKOVÁ KANALIZACE - GRAVITAČNÍ "S"** (PVC ULTRA SOLID DN 300 (SN12) - DL 296 m; DN 250 (SN12) - DL 404 m)
- **NOVÝ VÝTLAK SPLAŠKŮ "VS"** (PE100 RC D110x10 mm (SDR11)) - 140 m)
- **NOVÁ PŘÍPOJKA SPLAŠKOVÉ KANALIZACE** (PVC ULTRA SOLID DN 200 (SN 10) - DL 217 m)
- **STÁV. OBJEKTY ODVODNĚNÍ** (REV. ŠACHTA | ČERPACÍ STANICE)
- **NOVÉ OBJEKTY KANALIZACE** (ČERPACÍ STANICE | REVIZNÍ ŠACHTY)

LEGENDA 2.0.6.4.15 DEŠŤOVÁ KANALIZACE

- **NOVÁ DEŠŤOVÁ KANALIZACE Z OBJEKTŮ** (PVC ULTRA SOLID DN 150 (SN 10) - DO VSAK, ZÁŘEZNÍ
- **NOVÁ PŘÍPOJKA ULIČNÍ VPUSTI** (PVC ULTRA SOLID DN 150 (SN 10)) - DO BODOVÉHO VSAKU
- **NOVÉ OBJEKTY DEŠŤOVÉ KANALIZACE** (REVIZNÍ ŠACHTA | BODOVÝ VSAK)
- **NOVÉ OBJEKTY DEŠŤOVÉ KANALIZACE** (PLOŠNÝ VSAK - VSAKOVACÍ GALERIE)

LEGENDA 2.0.6.4.16 VODOVOD

- **STÁV. OBJEKTY VODY** (HYDRANT NADZEMNÍ / PODZEMNÍ | ŠOUPĚ)
- **NOVÉ OBJEKTY VODY** (HYDRANT NADZEMNÍ / PODZEMNÍ | ŠOUPĚ)
- **STÁV. VODOVOD (ŘAD/ PŘÍPOJKA)**
- **NOVÝ VODOVODNÍ ŘAD** (LITINA TT-PE (PN10) DN 150 / 100 / 80 mm)
- **NOVÁ VODOVODNÍ PŘÍPOJKA** (PE100 RC2 063x5,8 mm (SDR11))

LEGENDA 2.0.6.4.17 PŘÍPOJKA PRIMÁRNÍHO HORKOVODU DTO + PS

- **STÁV. PRIM. HORKOVOD - NADZEMNÍ - (PŘÍVODNÍ | ZPĚTNÉ) - OC. POTRUBÍ S TEPEL. IZOL.**
- **STÁV. PRIM. HORKOVOD - PODZEMNÍ - (PŘÍVODNÍ | ZPĚTNÉ) - OC. POTRUBÍ S TEPEL. IZOL.**
- **STÁV. RUŠENÉ POTRUBÍ / OBJEKTY**
- **PROVIZORNÍ PŘIPOJENÍ BĚHEM VÝSTAVBY - NADZEMNÍ DOČASNÉ VEDENÍ**
- **NOVÝ PRIM. HORKOVOD - PODZEMNÍ - (PŘÍVODNÍ | ZPĚTNÉ) - OC. PŘÍZEOL. POTRUBÍ**
- **NOVÝ PRIM. HORKOVOD - NADZEMNÍ - (PŘÍVODNÍ | ZPĚTNÉ) - OC. PŘÍZEOL. POTRUBÍ**

ZKRATKY: LH- LOM TRASY (PREFABRIK. IZOL. OBLOUK), **UKHJ** - KOMPENZAČNÍ UTVAR, **RŠH** - ZB. ŠACHTA, **NB** - NAPOJOVACÍ BOD NA OCEL. POTRUBÍ, **KB** - KONCOVÝ BOD PŘEDIZOL. POTRUBÍ, **KKP** - KLOUBOVÝ KOHOUT S PŘIVÁŘOVACÍM HRDLY, **CPS** - CENTRÁLNÍ PŘEDÁVACÍ STANICE, **OSS** - OBJEKTOVÁ SMĚŠOVACÍ STANICE

LEGENDA 2.0.6.4.18 ROZVODY SEK. TEPLOVODU DTO + OSS

- **STÁV. SEK. TEPLOVOD - PODZEMNÍ - (PŘÍVODNÍ | ZPĚTNÉ)**
- **STÁV. RUŠENÉ POTRUBÍ / OBJEKTY**
- **PROVIZORNÍ PŘELOŽKA TEPLOVODU V RÁMCI I. ETAPY**
- **NOVÝ SEK. TEPLOVOD - PODZEMNÍ (BEZKANÁLOVÉ) - (PŘÍVODNÍ | ZPĚTNÉ) - OC. PŘÍZEOL. POTRUBÍ**

ZKRATKY: L- LOM TRASY (PREFABRIK. IZOL. OBLOUK), **EO** - ELEVAČNÍ/ODBOČKA (PREF. IZOL. PRVEK), **PO** - PARALELNÍ ODBOČKA (PREF. IZOL. PRVEK), **UV** - UZAVÍRACÍ ZEMNÍ ARMATURA (PREF. IZOL. PRVEK), **RE** - REDUKCE POTRUBÍ (PREF. IZOL. PRVEK), **KŠ** - KONUSOVÁ KANALIZAČNÍ ŠACHTA 600/1000 S POKLOPEM, **NB** - NAPOJOVACÍ BOD PŘÍZEOL. POTRUBÍ, **KB** - KONCOVÝ BOD PŘÍZEOL. POTRUBÍ, **KKP** - KLOUBOVÝ KOHOUT S PŘIVÁŘOVACÍMI HRDLY, **OSS** - OBJEKTOVÁ SMĚŠOVACÍ STANICE

LEGENDA POŽÁRNÍHO BEZPEČNOSTNÍ ŘEŠENÍ:

- **HRANICE POŽÁRNĚ NEBEZPEČNÉHO PROSTORU ŘEŠENÉHO OBJEKTU**
- **HRANICE POŽÁRNĚ NEBEZPEČNÉHO PROSTORU SOUSEDNÍCH OBJEKTŮ**
- **HRANICE MIMOOBROVSKÉHO POŽÁRNĚ NEBEZPEČNÉHO PROSTORU VYBRANÝCH SOUSEDNÍCH OBJ.**
- **POŽÁRNÍ NÁSTUPNÍ PLOCHA (13x4 m)**

LEGENDA STÁVAJÍCÍHO PLYNOVODU:

- **STÁV. VEDENÍ PLYNOVODU - NTL + OCHRANNÉ PÁSMO**
- **STÁV. VEDENÍ PLYNOVODU - STL + OCHRANNÉ PÁSMO**

LEGENDA OCHRANNÉHO PÁSMA DRÁHY:

- **OCHRANNÉ PÁSMO DRÁHY - 60 m OD OKRAJE DRÁŽNÍHO POZEMKU**

LEGENDA 2.0.6.4.19 SILNOPROUDÁ ELEKTROINSTALACE + TRAFOSTANICE

- **STÁVAJÍCÍ TRASA ELEKTRO - KABELY NN**
- **STÁVAJÍCÍ TRASA ELEKTRO - KABELY NN - ZRUŠENY**
- **STÁVAJÍCÍ TRASA ELEKTRO - KABELY VN**
- **STÁVAJÍCÍ TRASA ELEKTRO - KABELY VN - ZRUŠENY**
- **NOVÁ TRASA ELEKTRO - KABELY NN** (KALEN 1-CYKY 3x240+120 mm2)
- **CHRÁNIČKA PRO NN** (DVOUPLÁŠŤOVÁ KORUGOVANÁ DN110)
- **ELEKTROMOBILITA** (KABELOVOD)

LEGENDA 2.0.6.4.20 SLABOPROUDÁ ELEKTROINSTALACE

- **STÁVAJÍCÍ TRASA SDĚL. KABELŮ - METALICKÝ**
- **STÁVAJÍCÍ TRASA SDĚL. KABELŮ - METALICKÝ (NEZAMĚŘENÝ)**
- **STÁVAJÍCÍ TRASA SDĚL. KABELŮ - OPTICKÝ**
- **STÁVAJÍCÍ TRASA SDĚL. KABELŮ - OPTICKÝ - ZRUŠEN**
- **NOVÁ TRASA SDĚL. KABELŮ - OPTICKÝ** (KABEL TRUBKA HDPE dn40)
- **STÁVAJÍCÍ TRASA KAMEROVÉHO MĚŘENÍ - VEŘEJNÁ OSVĚTLENÍ** (KABEL TRUBKA HDPE dn40)
- **STÁVAJÍCÍ TRASA INTERNETU - NADZEMNÍ** (EDERA)
- **STÁVAJÍCÍ TRASA INTERNETU - PODZEMNÍ** (EDERA)

LEGENDA 2.0.6.4.21 VEŘEJNÉ A AREÁLOVÉ OSVĚTLENÍ

- **STÁVAJÍCÍ TRASA SDĚL. KABELŮ - METALICKÝ**
- **NOVÉ KABELOVÉ VEDENÍ VEŘEJNÉHO OSVĚTLENÍ** (CYKY-J 4x16mm2)
- **CHRÁNIČKA PRO VO** (DVOUPLÁŠŤOVÁ KORUGOVANÁ DN110)
- **NOVÉ VO** (STOŽÁR SE SVÍTIDLEM | STOŽÁR SE SVÍTIDLEM A VÝLOŽNÍKEM)

- **NOVÉ KABELOVÉ VEDENÍ AREÁLOVÉHO OSVĚTLENÍ** (CYKY-J 4x16mm2)
- **CHRÁNIČKA PRO AREÁL. OSVĚTLENÍ** (DVOUPLÁŠŤOVÁ KORUGOVANÁ DN10)
- **NOVÉ AREÁLOVÉ OSVĚTLENÍ** (STOŽÁR SE SVÍTIDLEM)

LEGENDA 2.0.6.4.22 ÚPRAVA TRAKČNÍHO VEDENÍ

- **STÁVAJÍCÍ SLOUP TRAKČNÍHO VEDENÍ**
- **STÁVAJÍCÍ PŘÍVĚSY TRAKČNÍHO VEDENÍ** (KCE NESOUCÍ TROLEJ. VEDENÍ - LANO)
- **STÁVAJÍCÍ TROLEJOVÉ VEDENÍ**
- **STÁVAJÍCÍ KOTVENÍ DO OBJEKTU**
- **NOVÝ SLOUP TRAKČNÍHO VEDENÍ**
- **NOVÉ PŘÍVĚSY TRAKČNÍHO VEDENÍ** (KCE NESOUCÍ TROLEJ. VEDENÍ - LANO)
- **UPRAVENÉ STÁVAJÍCÍ TROLEJOVÉ VEDENÍ**
- **NOVÉ TROLEJOVÉ VEDENÍ**

LEGENDA 2.0.3.1.100.1 KOMUNIKACE A ZPEVNĚNÉ PLOCHY

LEGENDA - podél ulice Na Sprovednosti a Jana Palacha (v nároží křižovatek):

- **SILNIČNÍ OBRUBA (ŽULA) TL. 300 mm S PŘEVÝŠENÍM (+100 mm)**
  - OCHRANNÝ OSTŘÍČNÍK S PŘEVÝŠENÍM (+200 mm)
- **PŘECHODOVÁ OBRUBA (ŽULA) TL. 300 mm ZE ZÁKLADNÍHO PŘEVÝŠENÍ DO +20 mm**
  MATERIÁL, BAREVNOST A ROZMĚRY DLE STÁVAJÍCÍHO STAVU
- **SNÍŽENÁ OBRUBA (ŽULA TL. 300 mm) S PŘEVÝŠENÍM +20 mm (I U PŘECHODŮ, MÍST PRO PŘECHÁZENÍ I) A U SJEZDŮ AŽ +50 mm**
- **BEZBARIÉROVÁ NÁSTUPNÍ HRANA BUĎ ZASTÁVKY S PŘEVÝŠENÍM (+160 mm)**
  - **KONTRASTNÍ PÁS (ŽLUTÝ) PODÉL NÁSTUPNÍ HRANY TL. 200 mm.**
  - **SIGNÁLNÍ PÁS NÁSTUPIŠTĚ 0,9 m OD OZNAČNÍKU (KOLMO)**
- **VAROVNÝ (Š. 400 mm) A SIGNÁLNÍ PÁS (Š. 800 mm) - KONTRASTNÍ BARVA (BÍLÁ - DLE ZVYKLOSTÍ V DANÉ LOKALITĚ) S RELIÉFNÍ ÚPRAVOU (VÝSTUPKY)**
- **STAVEBNÍ ÚPRAVA CHODNÍKU / NOVÝ CHODNÍK NA STÁV. ZPEVNĚNÉ PLOŠE - BETONOVÁ DLAŽBA**
- **NOVÁ KOMUNIKACE Z ASFALTOBETONU - PŘÍPRAVA PRO BUDOUCÍ MOŽNOU VÝSTAVBU ZÁPADNÍ LOKALITY - PŘIPOJENÍ NA ULICI JANA PALACHA**
- **NOVÝ BUS ZÁLIV - KARTÁČOVANÝ BETON / BETONOVÉ PANELY**
- **VODOROVNÉ DOPRAVNÍ ZNAČENÍ - NÁSTRIK BÍLOU BARVOU (2x)**

POZNÁMKA: V PŘÍPADĚ OSAZENÍ OBRUB BUDE STÁVAJÍCÍ ZPEVNĚNÝ POVRCH KOMUNIKACE VYSPRAVEN (PO ODFRÉZOVÁNÍ - Š. 0,5 m) - SPÁRA OŠETŘENA STÁLEPRUŽNOU ASFALTOVOU ZÁLIVKOU SE ZADRCENÍM FR. 0/4

LEGENDA v zájmovém území - novostavba:

- **SILNIČNÍ OBRUBA TL. 150 mm S PŘEVÝŠENÍM +80 mm**
- **PŘECHODOVÁ OBRUBA TL. 150 mm ZE ZÁKLADNÍHO PŘEVÝŠENÍ +80 mm NA +20 mm**
- **SNÍŽENÁ OBRUBA (TL. 150 mm)**
  V MÍSTĚ PRO PŘECHÁZENÍ (+20 mm) / V PARKOVIŠTI SMĚŘEM DO ZELENÉHO PÁSU (STROMU) NEBO PRO VSAK BEZ PŘEVÝŠENÍ
- **VODÍCÍ LINIE (BETONOVÁ PARKOVÁ OBRUBA TL. 50 mm) / PALISÁDA TL. 150 mm S PŘEVÝŠENÍM MIN. +60 mm**
- **PŘERUŠENÁ VODÍCÍ LINIE PRO VSAK (MIN. 1,5 m S PŘEVÝŠENÍM +60 mm - ZAPUŠTĚNÁ DL. 0,25 m - MIN. 1,5 m S PŘEVÝŠENÍM +60 mm)**
- **ZAPUŠTĚNÁ BETONOVÁ OBRUBA (TL. 50 mm) BEZ PŘEVÝŠENÍ / TL. 60 mm (OSTROHRANNÁ PODÉL CYKLOSTEZEK) BEZ PŘEVÝŠENÍ**
- **VODÍCÍ LINIE (OCELOVÁ PÁSOVINA) - V PARKOVÝCH PĚŠÍNKÁCH (U MLATOVÝCH POVRCHŮ) S PŘEVÝŠENÍM MIN. +60 mm**
- **ZAPUŠTĚNÁ OCELOVÁ PÁSOVINA - V PARKOVÝCH PĚŠÍNKÁCH (U MLATOVÝCH POVRCHŮ) BEZ PŘEVÝŠENÍ**
- **VAROVNÝ (Š. 400 mm) / SIGNÁLNÍ PÁS (Š. 800 mm) / HMATNÝ PÁS (Š. 300 mm) - KONTRASTNÍ BARVA (ČERVENÁ) S RELIÉFNÍ ÚPRAVOU (VÝSTUPKY) - BETONOVÁ DLAŽBA PRO NEVIDOMÉ - S LEMOVÁNÍM DLAŽDICÍ 200x200 mm BEZ FAZET VE DVOU ŘADÁCH (= ZAJIŠTĚNA MATERIÁLOVÁ ROZLIŠITELNOST PRO SLEPECKOU HOL.)**

LEGENDA v zájmovém území - novostavba:

VODOROVNÉ DOPRAVNÍ ZNAČENÍ :

- **PODÉL OBRUBY - VODÍCÍ ČÁRA - PŘÍDLAŽBA BÍLÁ (Š. 0,25 m), V PARKOVIŠTI DÉLICÍ ČÁRA MEZI STÁNÍMI - NÁSTRIK BÍLOU BARVOU (Š. 0,125 m).**
  VODOROVNÉ SYMBOLY (INVALIDÉ / MOTORKY) NÁSTRIK BÍLOU BARVOU

ZPEVNĚNÉ POVRCHY:

- **NOVÁ OČELOVÁ KOMUNIKACE - ASFALTOBETON, SKLADBA: D1-A-3-IV-PII**
- **NOVÁ PARKOVACÍ STÁNÍ / KOMUNIKACE PARKOVIŠTĚ - VODOPROPUSTNÁ BETONOVÁ DLAŽBA ŠEDÁ, SKLADBA: D2-D-1-VI-PII**
- **NOVÝ CHODNÍKOVÝ PŘEJEZD KE GARÁŽÍM / DOPRAVNĚ VÝZNAMNÝ SJEZD / POJEZDOVÁ PLOCHA PRO ZÁSAH HZS - BETONOVÁ DLAŽBA (ŠEDÁ), SKLADBA: D2-D-1-VI-PII**
- **NOVÝ CHODNÍK - BETONOVÁ DLAŽBA (ŠEDÁ) SKLADBA: D2-D-1-CH-PIII**
- **NOVÉ ZPOMALOVACÍ PRVKY (ZPOMAL. PRAH -VYVÝŠENÁ KŘIŽOVATKA) - ŽULA SKLADBA: D1-D-3-IV-PIII**
- **NOVÉ PARKOVÉ PLOCHY - MLATOVÉ CESTY (HNĚDÉ): SKLADBA: D2-N-3-VI-PIII**
- **NOVÉ PLOCHY CYKLOSTEZKY - ASFALTOBETON - ASFALTOBETON, SKLADBA: D2-A-1-CH-PIII**

NOVÉ OBJEKTY ODVODNĚNÍ
(LIN. ŽLAB S MŘÍŽKOU; ULIČNÍ VPUSŤ

AUTOR PROJEKTU			ATELIER PRO ARCHITEKTURU
ALFA ARCHITEKT Ing. arch. Mgr. et. Mgr. Filip Alexovič	VYPRACOVAL Ing. arch. Adam Jandrová		
GENERÁLNÍ PROJEKTANT:			
VEDOUCÍ PROJEKTANT Ing. Filip Orel			
PROJEKTANT OBJEZD ČÁSTI			
VEDOUCÍ PROJEKTANT Ing. Tomáš Dancovic	VYPRACOVAL Ing. Pavel Jedlička	TECHNICKÁ KONTROLA Ing. Pavel Jedlička	PRO-JECTION PRO-JECTION s.r.o. Pardubická 1000, 530 02 Pardubice
ARCHITEKTI	ARCHITEKTI		
ARCHITEKTI	ARCHITEKTI		
MÍSTO STAVBY	Pardubice - Jižní Předměstí, k. ú. Pardubice (574574)		
STAVBA	**REZIDENCE KAVOVINY**	DATUM	11/2020
		MÉŘÍTKO	1:200
		Č. Q.ZAKÁZ	2
PŘ	DOKUMENTACE PROVEDENÍ STAVBY	S.Č.	
OBSAH	KOORDINAČNÍ SITUACE VYKRES	Č.V.	**C.3**