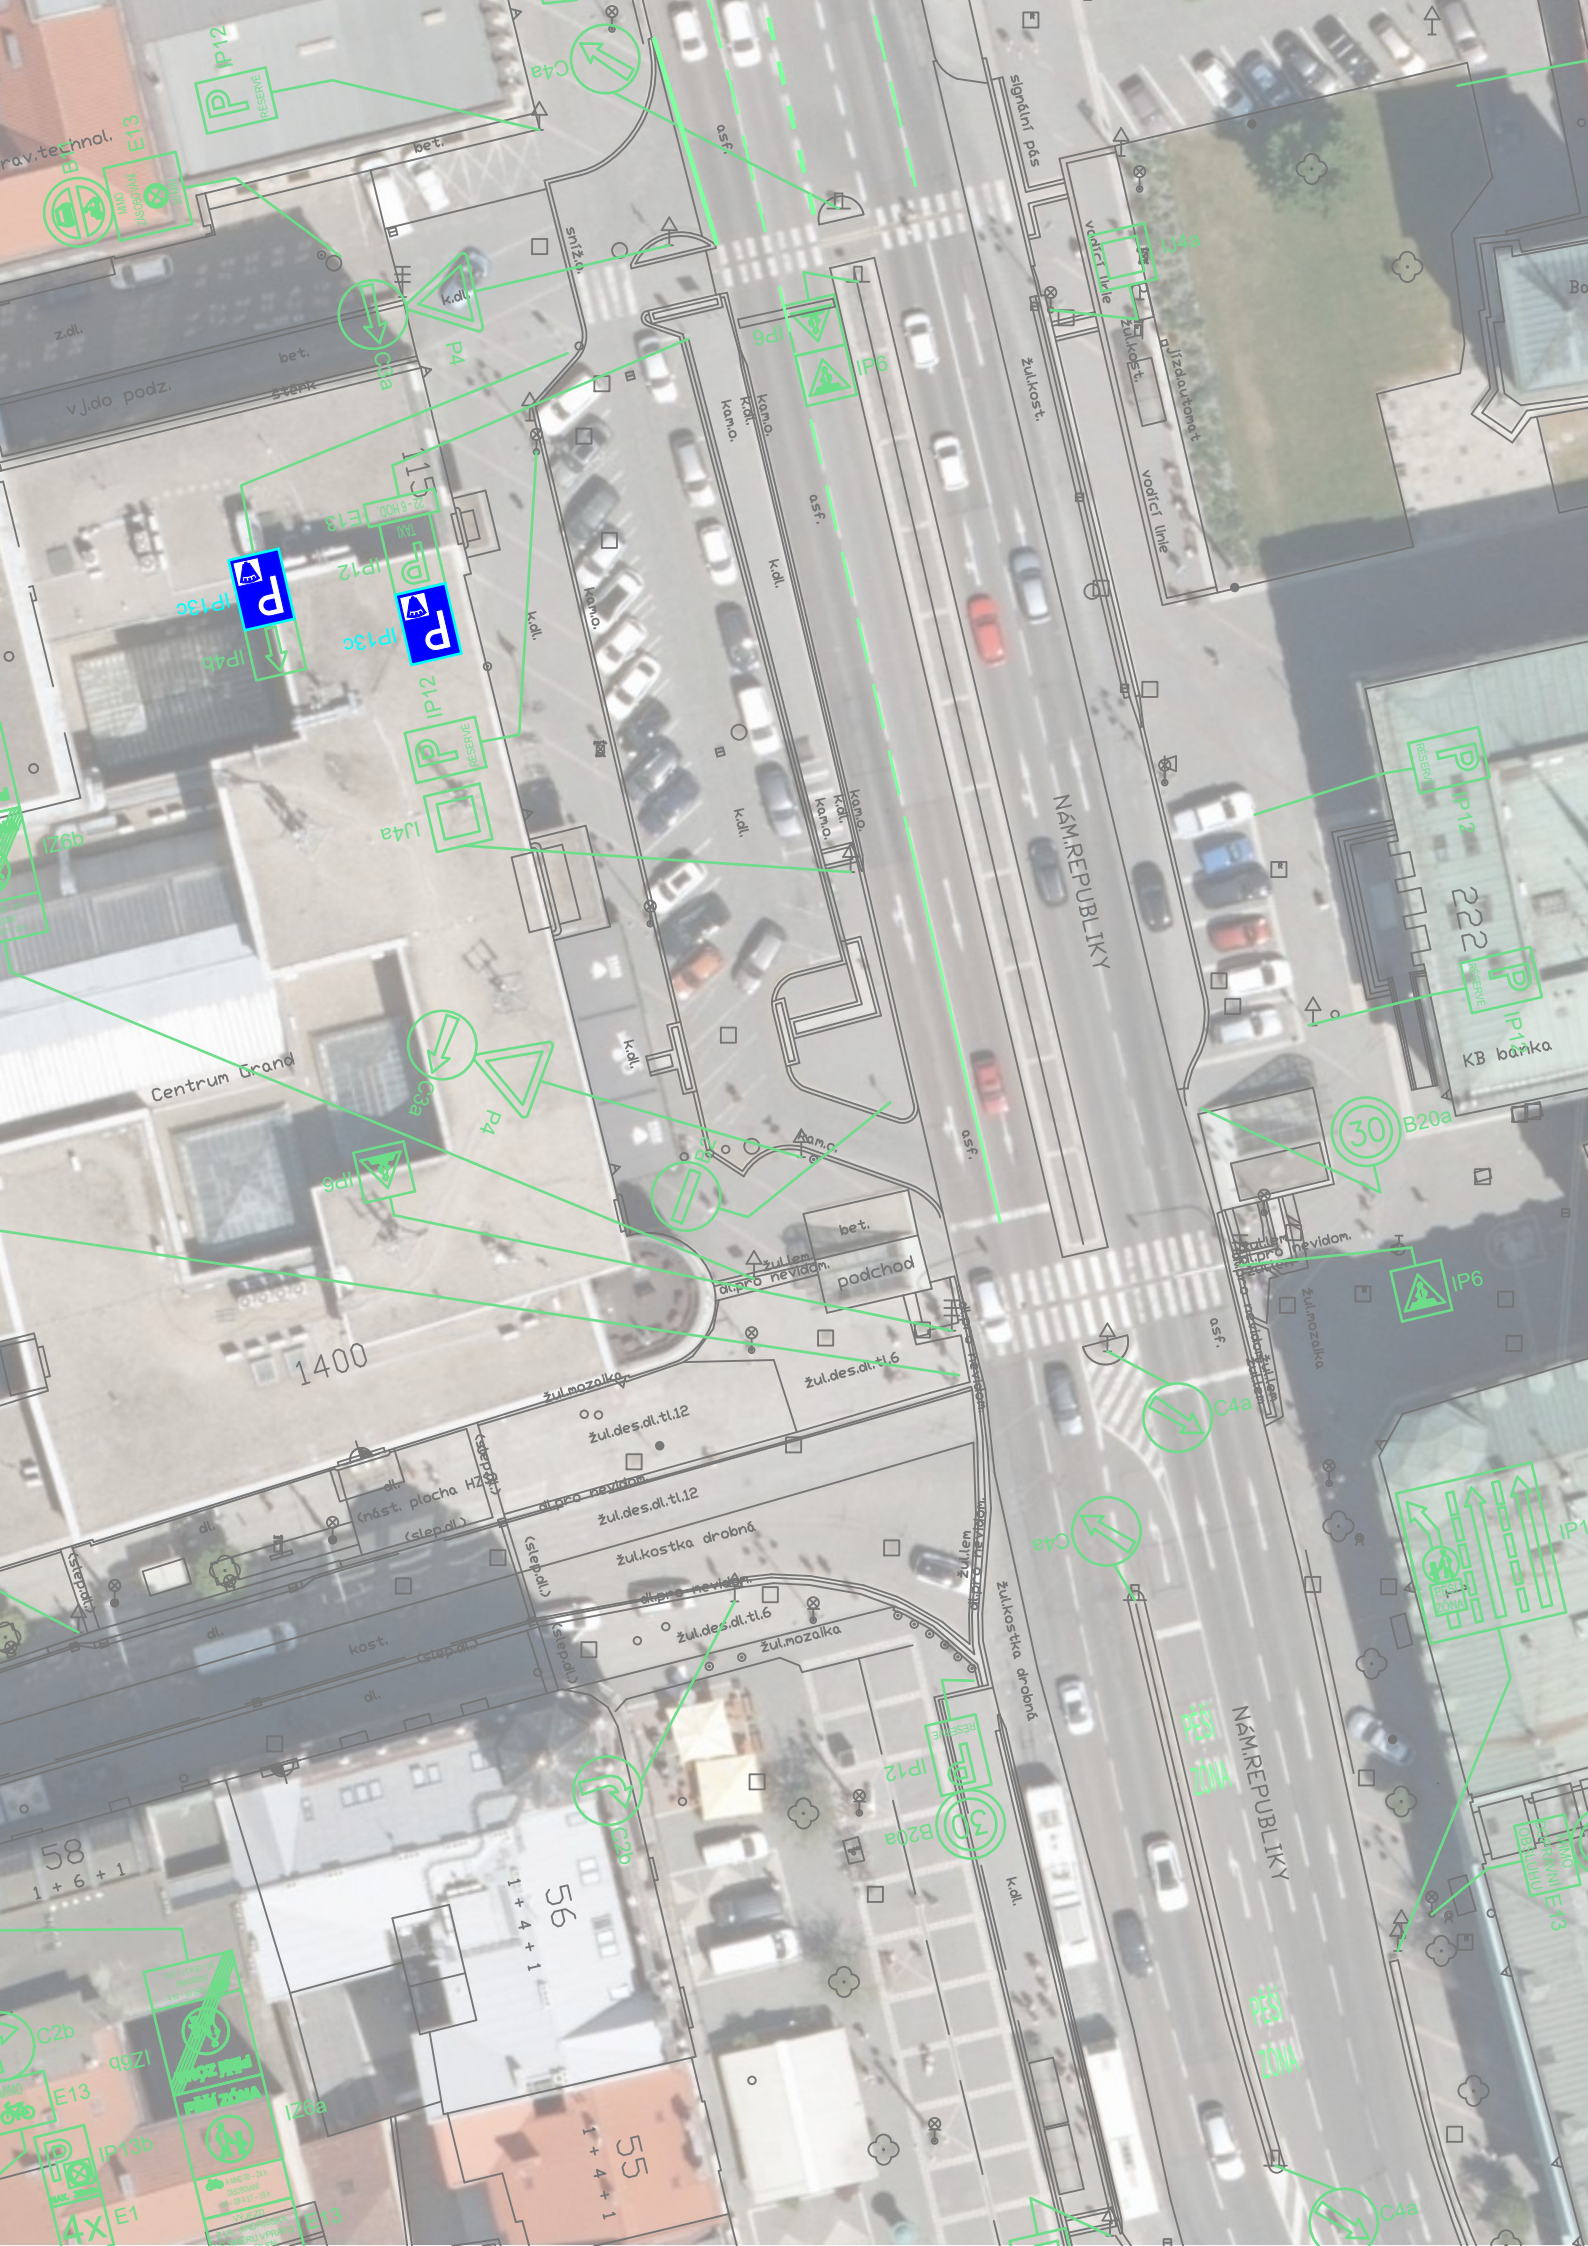
NÁM.REPUBLIKY
Centrum Grand
KB banka
podchod
1400
58
1 + 6 + 1
56
1 + 4 + 1
55
1 + 4 + 1
PĚŠÍ ZÓNA
žul.kost.
žul.kostka drobná
žul.mozaika
žul.des.dl.tl.6
žul.des.dl.tl.12
signální pás
vodící linie
najíždací automat
kam.o.
k.dl.
asf.
bet.
IP12
IP6
IP13c
IP13b
IZ26b
IZ26a
IZ26g
IZ26i
E13
E1
C2b
C4a
C3a
P4
B20a
30