



Vzorové řezy


R12

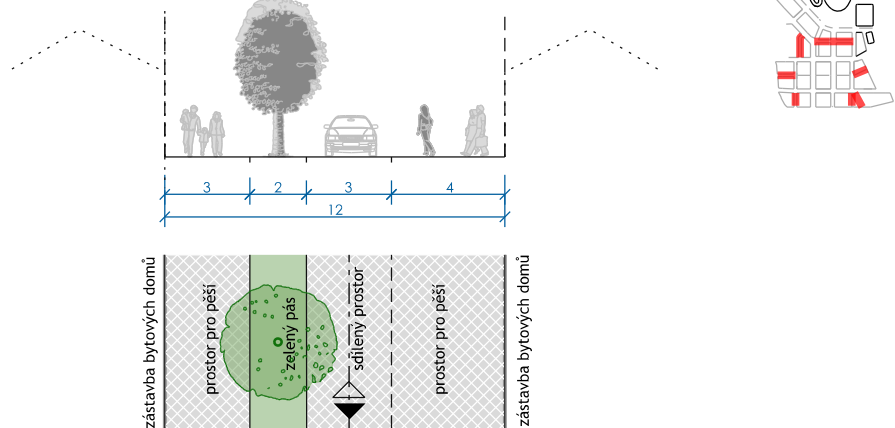


R19

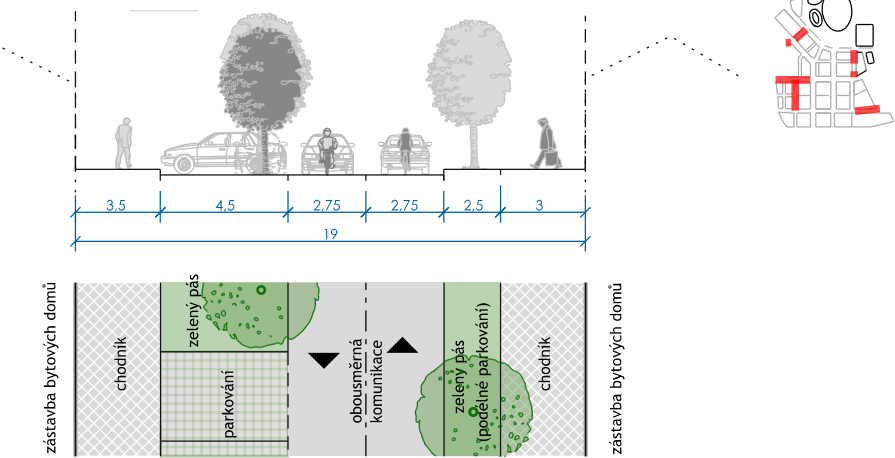


R24a

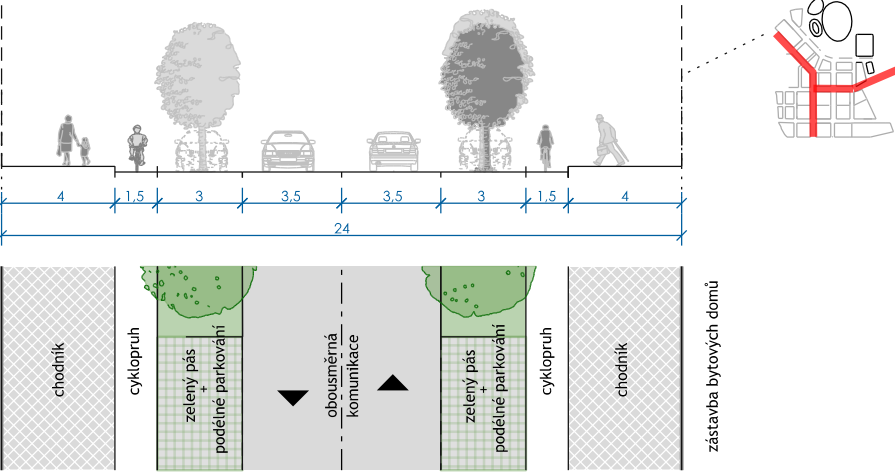


R24b

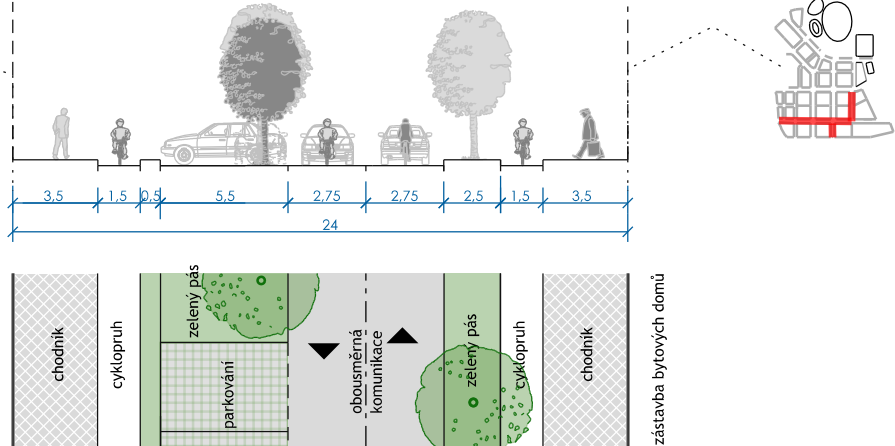


R24c

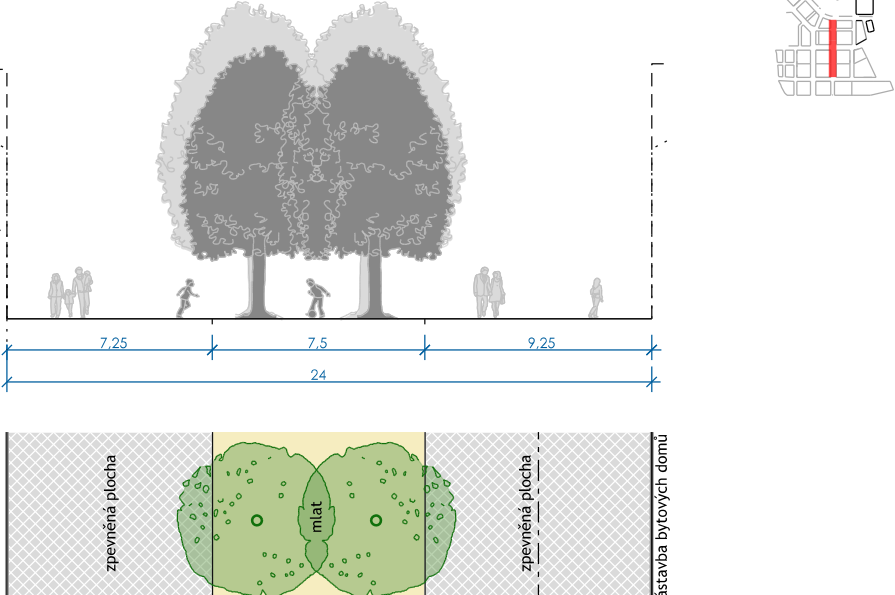


R29a

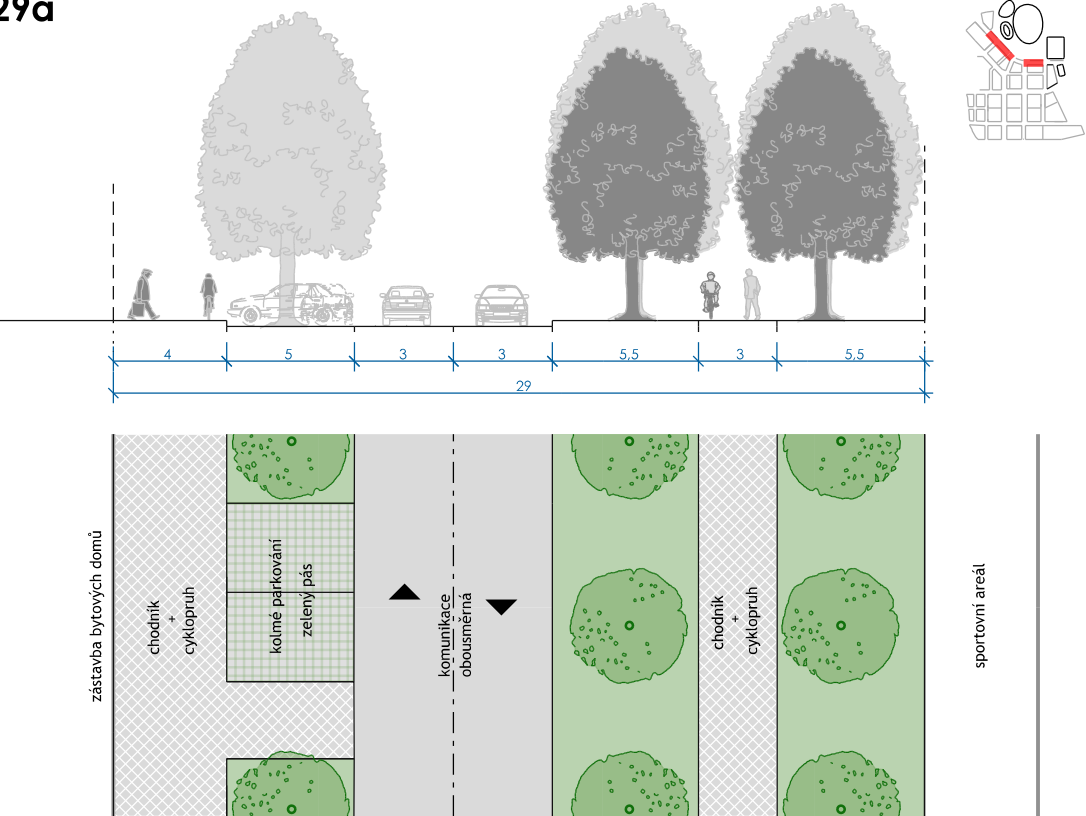



R29b

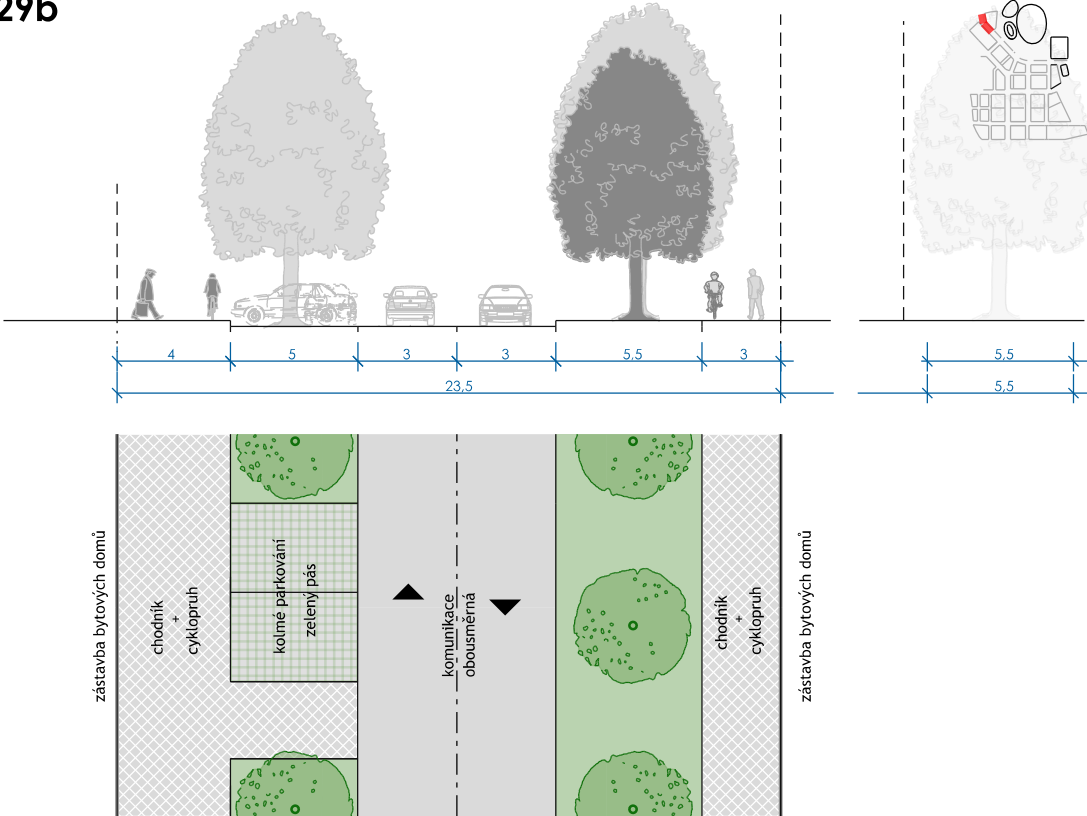

R29c

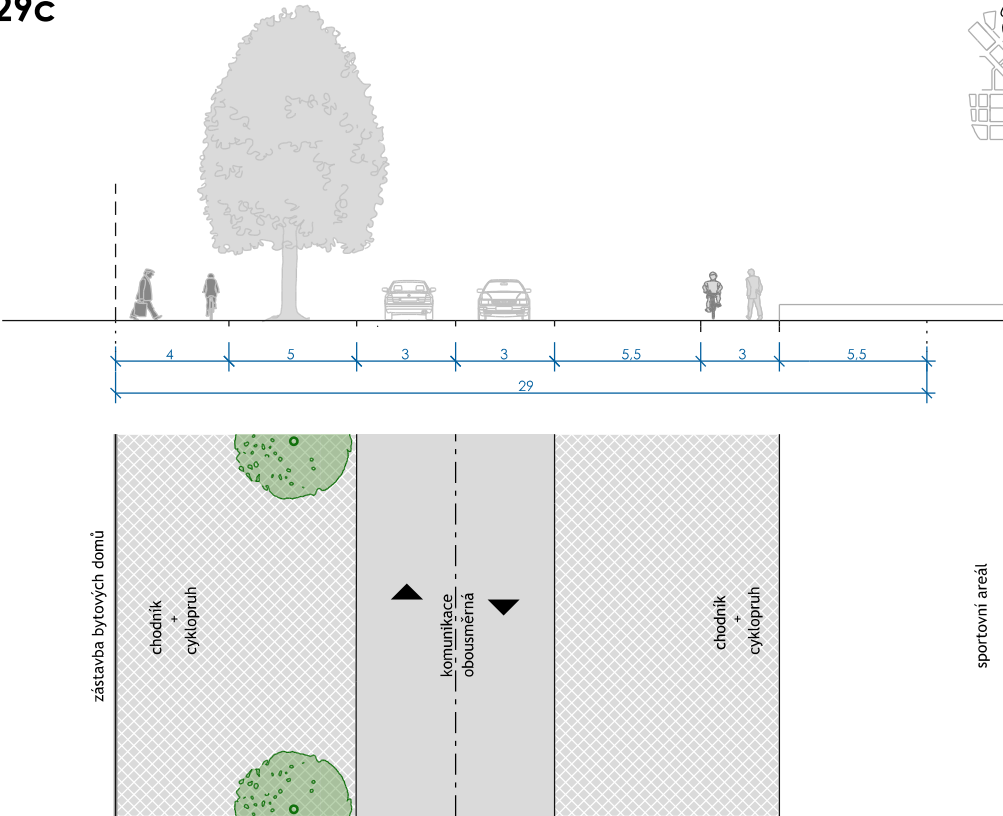

R30

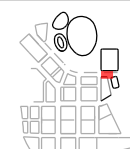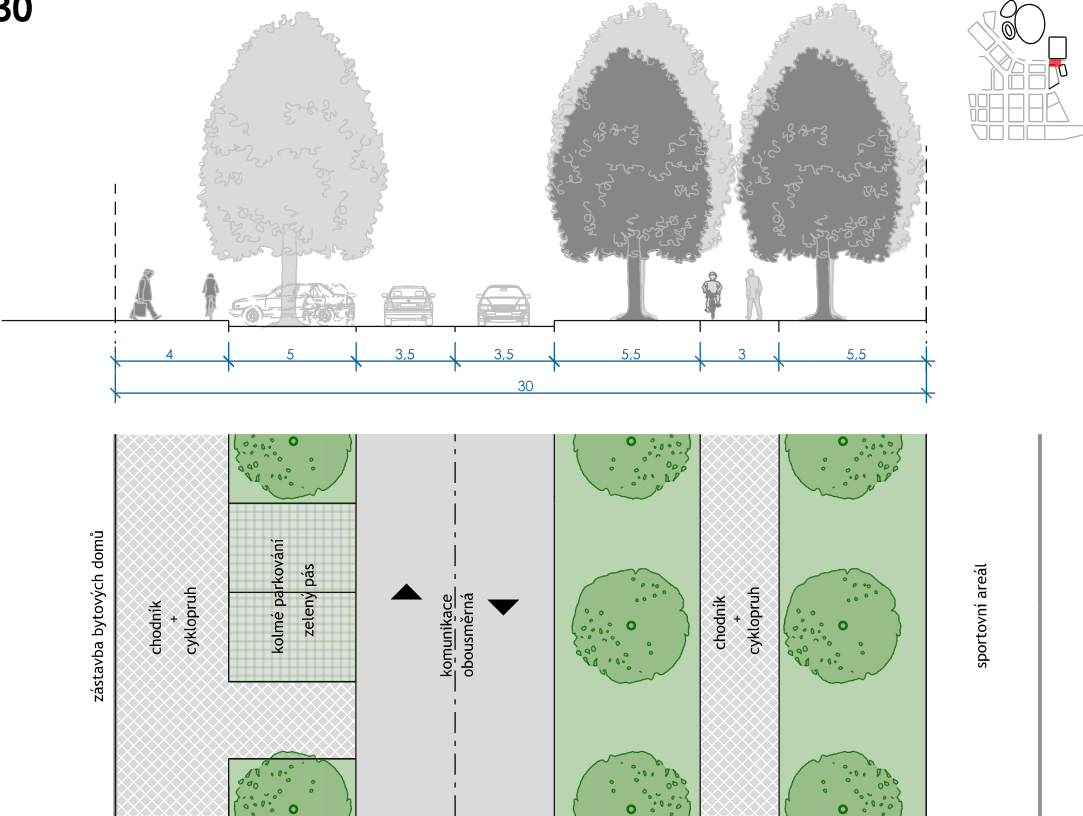

Legenda

- PÁTEŘNÍ ULICE
- DOPRAVNĚ ZKLIDNĚNÁ ULICE / OBYTNÁ ZÓNA
- OBSLUŽNÁ KOMUNIKACE F. SK. C / ZÓNA 30
- OZNAČENÍ ULICE (ŠÍŘKA PROFILU - POŘAD. ČÍSLO)
- ZASTÁVKA MHD
- DŮLEŽITÁ PĚŠÍ PROPOJENÍ
- POHYBLIVÝ ULIČNÍ PROFIL S URČENOU MINIMÁLNÍ ŠÍŘKOU

POŘADOVÉ ČÍSLO DANÉHO BLOKU

1 6500 m²

VÝMĚRA DANÉHO BLOKU

S

ZÁZNAM O SCHVÁLENÍ

Datum schválení:
Správní orgán, který schválil
možnost využití územní studie:

Jméno a funkce oprávněné úřední osoby:

Podpis oprávněné úřední osoby:

15.5.2025
Magistrát města Pardubic
Odbor hlavního architekta
Oddělení územního plánování
Mgr. David Schaffer
vedoucí oddělení územního plánování

zhotovitel
Atelier architektury a urbanismu, s. r. o.

objednavatel
Statutární město Pardubice

Lipky 1283, 549 41 Červený Kostelec

Pernštýnské náměstí 1/1, 530 02 Pardubice 1 - Staré město

název projektu
Nová Cihelna 2024

stupeň dokumentace
Územní studie

datum / revize
III. 2025

obsah výkresu
Řešení veřejných prostranství

měřítko 1:2000
zodpovědný projektant Ing. arch. Marek Wajšar
zpracoval Ing. Jan Vlček