


# OBYTNÝ RESORT PARDUBICE - NA BABCE

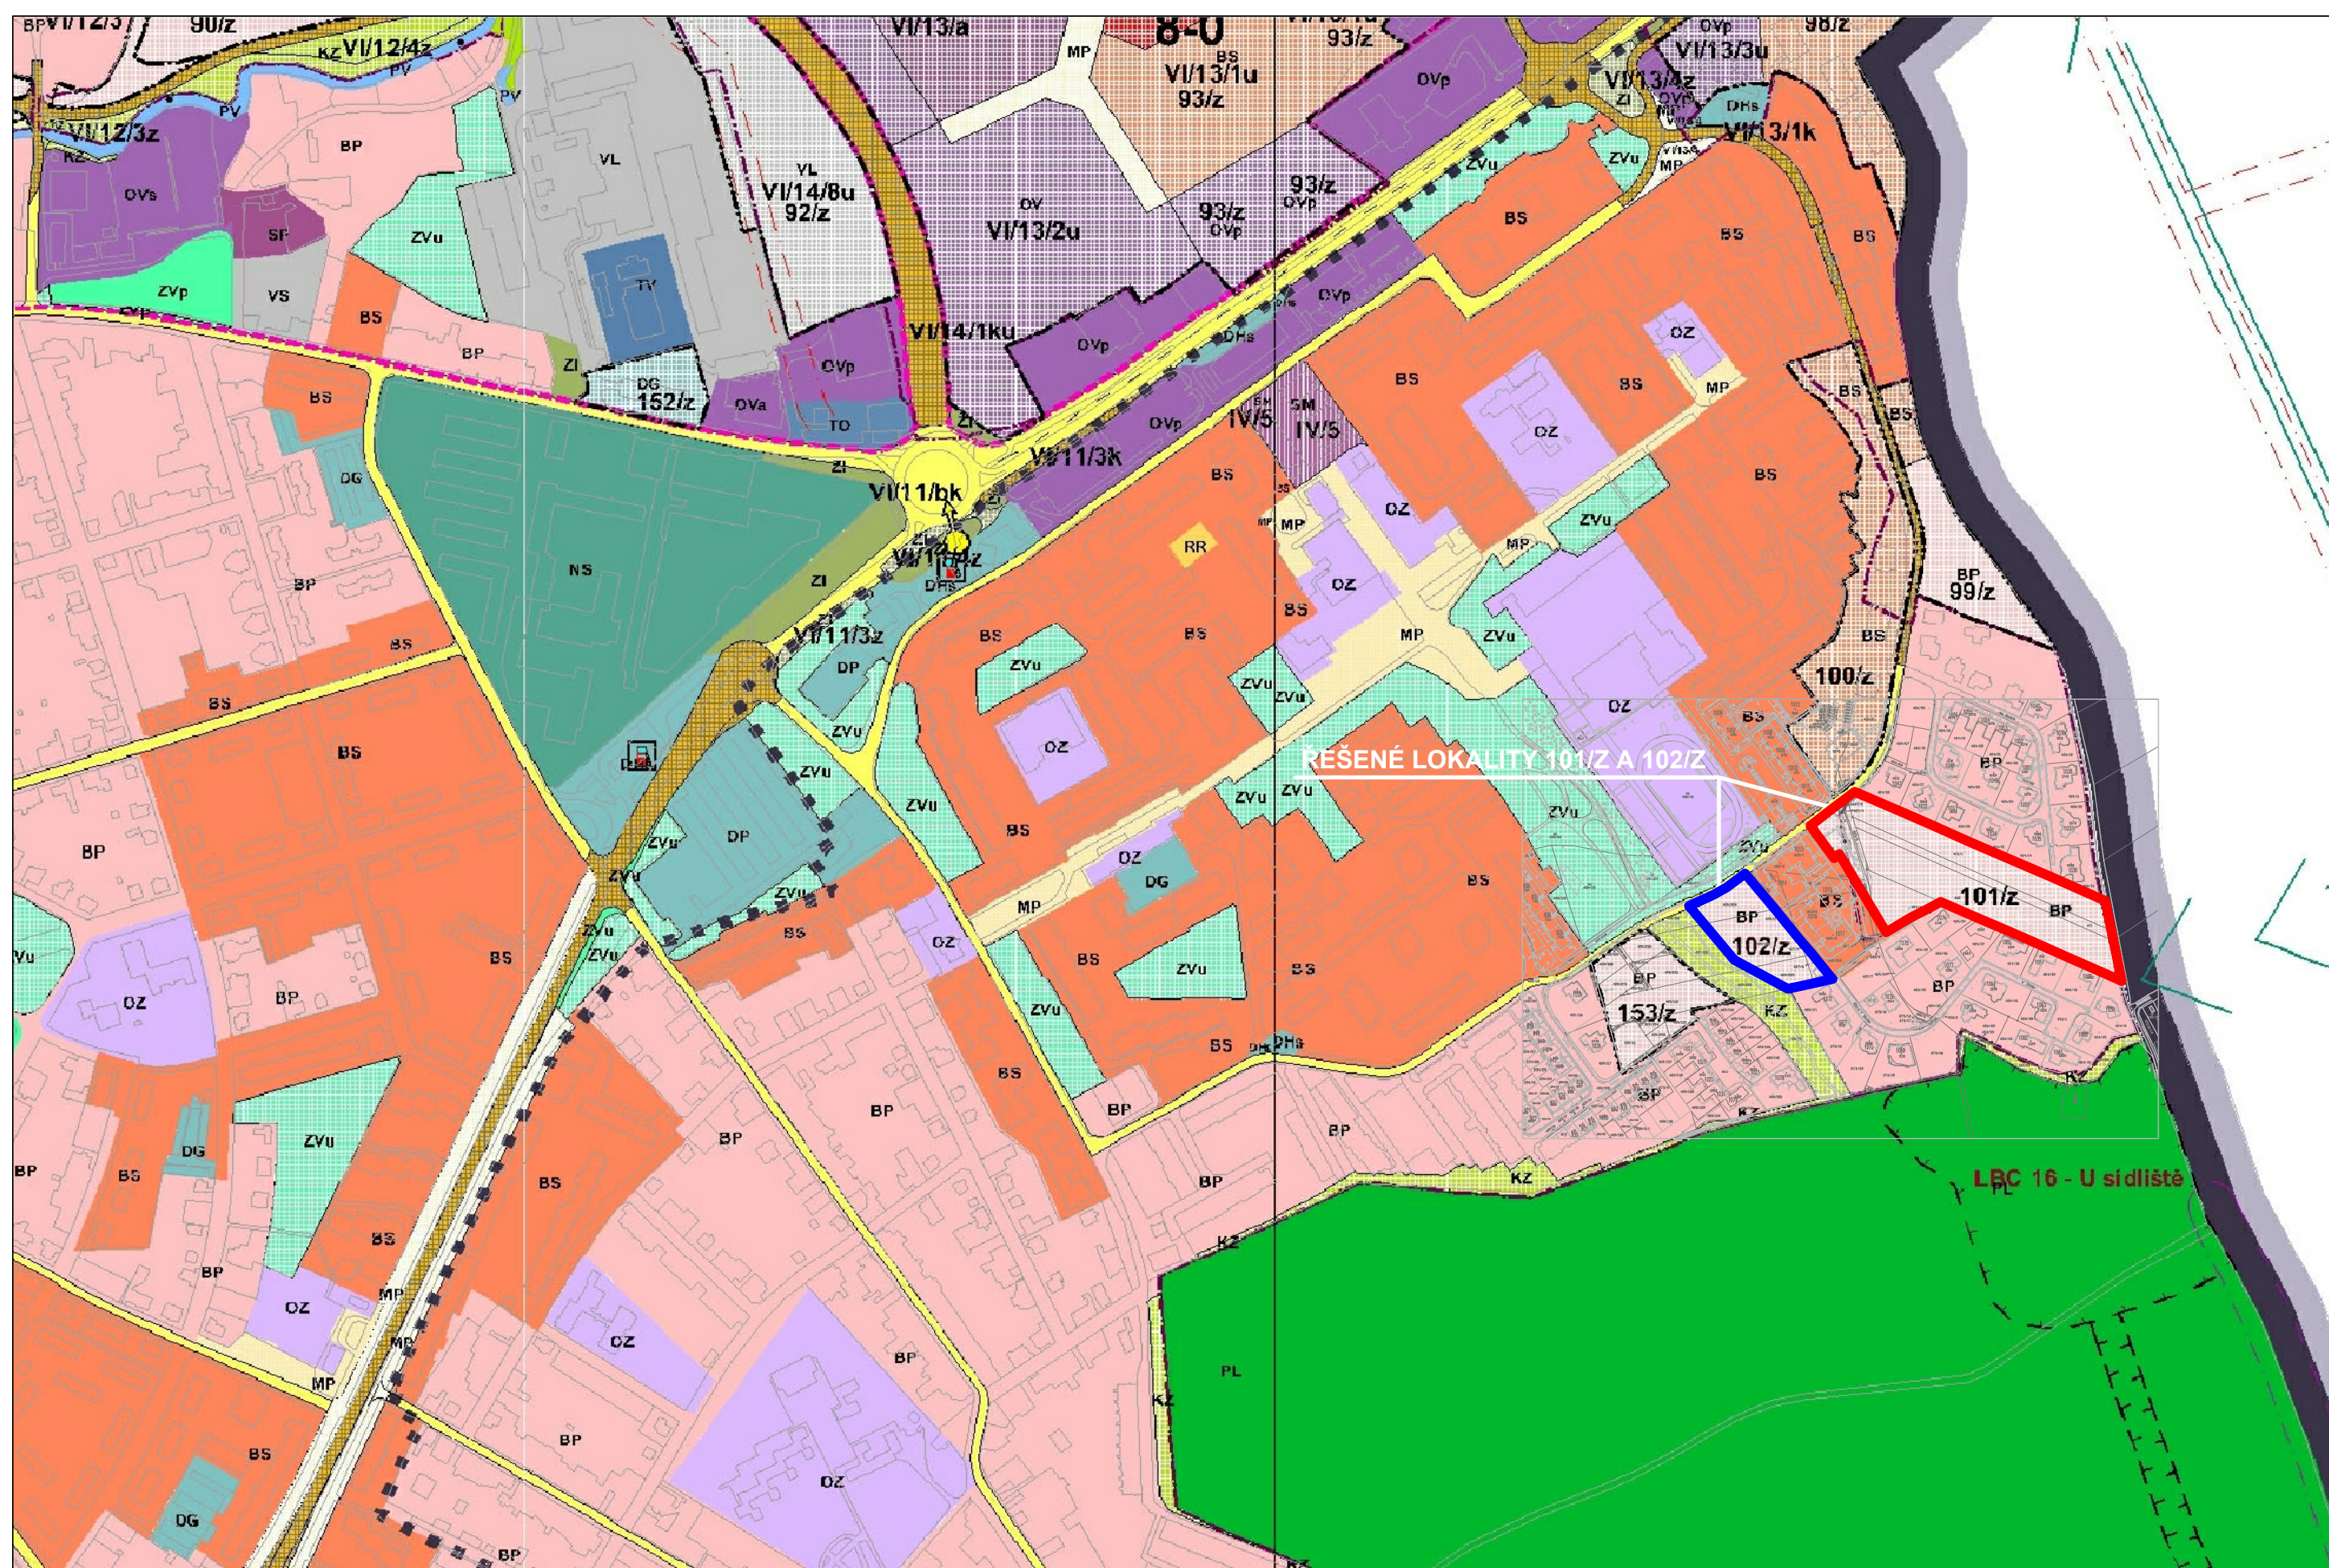

## LEGENDA

stav	název	vzhled	popis
[Symbol]	hranice řešeného území	[Symbol]	
[Symbol]	hranice katastrálního území	[Symbol]	
[Symbol]	hranice současně zastavěného území k datu 01.12.2001	[Symbol]	
[Symbol]	hranice zastavěného území	[Symbol]	
[Symbol]	označení zastavěného území	[Symbol]	
[Symbol]	označení území navrženo ke změně funkčního využití	[Symbol]	
[Symbol]	98/z	[Symbol]	
[Symbol]	12/p	[Symbol]	
<b>LIMITY A OMEZUJÍCÍ VLIVY V ÚZEMÍ</b>			
[Symbol]	ochranné pásmo železnice	[Symbol]	
[Symbol]	ochranné pásmo komunikací	[Symbol]	
[Symbol]	ochranné pásmo lešišť - hlukové A - 85 dB	[Symbol]	
[Symbol]	ochranné pásmo lešišť - hlukové B - 90 dB	[Symbol]	
[Symbol]	ochranné pásmo lešišť - hlukové C - 95 dB	[Symbol]	
[Symbol]	ochranné pásmo nadzemního vedení a zařízení elektro	[Symbol]	
[Symbol]	bezpečnostní pásmo potrubí	[Symbol]	
[Symbol]	bezpečnostní pásmo plynových zařízení	[Symbol]	
[Symbol]	ochranné pásmo 2a vodního zdroje Nemošice	[Symbol]	
[Symbol]	ochranné pásmo leteckých a rádiových zabezpečovacích zařízení	[Symbol]	
[Symbol]	ochranné pásmo telekomunikační ústředny (264 m n. m. Balt)	[Symbol]	
[Symbol]	nemovitá kulturní památka, hranice NáKP	[Symbol]	
[Symbol]	hranice památkové rezervace (MPR)	[Symbol]	
[Symbol]	ochranné pásmo památkové rezervace	[Symbol]	
[Symbol]	nevyužitý památkový potenciál	[Symbol]	
[Symbol]	ochranné pásmo NKP státní hrad Kunětická Hora	[Symbol]	
[Symbol]	ochranné pásmo NáKP Zámček	[Symbol]	
[Symbol]	hranice zátopového území	[Symbol]	
[Symbol]	širší prozatímní ochranné pásmo přír. léčivých zdrojů peloidů a vod lán. místa Lázně Bohdaneč	[Symbol]	
[Symbol]	evidované VKP a zvláště chráněná území	[Symbol]	
[Symbol]	památný strom	[Symbol]	
[Symbol]	staré ekologické zářeže	[Symbol]	
[Symbol]	bezpečnostní pásmo závodu Explosia v Semtině - vnitřní hranice 2.pásma	[Symbol]	
[Symbol]	bezpečnostní pásmo závodu Explosia v Semtině - vnitřní hranice 3.pásma	[Symbol]	
[Symbol]	bezpečnostní pásmo závodu Explosia v Semtině - vnitřní hranice 4.pásma	[Symbol]	
<b>LINIOVÉ PRVKY DOPRAVNÍCH SYSTÉMU</b>			
[Symbol]	systém silniční dopravy	[Symbol]	
[Symbol]	systém železniční dopravy	[Symbol]	
[Symbol]	způsob dopravního napojení lokality	[Symbol]	
[Symbol]	přemostění, lávky	[Symbol]	


## FUNKČNÍ PLOCHY

stav	oboznačení plochy	název	plánová funkce	vzhled	popis
[Symbol]	[Symbol]	BP	Bydlení	[Symbol]	Plochy s funkcí hlavní - BYDLENÍ funkční plocha: Bydlení vícepodlažní městské
[Symbol]	[Symbol]	BP	Bydlení	[Symbol]	Bydlení vícepodlažní sídlištní
[Symbol]	[Symbol]	BP	Bydlení	[Symbol]	Bydlení nízkopodlažní předměstské
[Symbol]	[Symbol]	BP	Bydlení	[Symbol]	Bydlení nízkopodlažní venkovské
[Symbol]	[Symbol]	SM	Smíšená	[Symbol]	Plochy s funkcí hlavní - SMÍŠENÁ funkční plocha: Smíšené území jádrové
[Symbol]	[Symbol]	SM	Smíšená	[Symbol]	Smíšené území centrální
[Symbol]	[Symbol]	SM	Smíšená	[Symbol]	Smíšené území městské
[Symbol]	[Symbol]	SM	Smíšená	[Symbol]	Smíšené území předměstské
[Symbol]	[Symbol]	OZ	Občanská	[Symbol]	Plochy s funkcí hlavní - OBČANSKÁ VYBAVENOST funkční plocha: Občanská vybavenost základní
[Symbol]	[Symbol]	OZ	Občanská	[Symbol]	Občanská vybavenost vyšší
[Symbol]	[Symbol]	OZ	Občanská	[Symbol]	Občanská vybavenost vyšší - obchod
[Symbol]	[Symbol]	OZ	Občanská	[Symbol]	Občanská vybavenost vyšší - služby cestující veřejnosti
[Symbol]	[Symbol]	OZ	Občanská	[Symbol]	Občanská vybavenost vyšší - administrativa
[Symbol]	[Symbol]	OZ	Občanská	[Symbol]	Občanská vybavenost vyšší - školství
[Symbol]	[Symbol]	OZ	Občanská	[Symbol]	Občanská vybavenost vyšší - zdravotnictví
[Symbol]	[Symbol]	OZ	Občanská	[Symbol]	Občanská vybavenost vyšší - kultura
[Symbol]	[Symbol]	OZ	Občanská	[Symbol]	Občanská vybavenost vyšší - církevní a historické stavby
[Symbol]	[Symbol]	OK	Občanská	[Symbol]	Občanská vybavenost koncentrovaná
[Symbol]	[Symbol]	VP	Výroba	[Symbol]	Plochy s funkcí hlavní - VÝROBA funkční plocha: Výroba průmyslová
[Symbol]	[Symbol]	VL	Výroba	[Symbol]	Výroba lehká
[Symbol]	[Symbol]	VL	Výroba	[Symbol]	Výroba lehká v lokalitě MIZ
[Symbol]	[Symbol]	VS	Výroba	[Symbol]	Výrobní služby
[Symbol]	[Symbol]	AZ	Zemědělská	[Symbol]	Plochy s funkcí hlavní - ZEMĚDĚLSTVÍ funkční plocha: Zemědělská výroba živočišná
[Symbol]	[Symbol]	NS	Národní	[Symbol]	Plochy s funkcí hlavní - SPECIFICKÁ funkční plocha: Plochy pro bezpečnostní složky
[Symbol]	[Symbol]	RS	Rekreace	[Symbol]	Plochy s funkcí hlavní - SPORT A REKREACE funkční plocha: Sportovní areály
[Symbol]	[Symbol]	RR	Rekreace	[Symbol]	Rekreační areály
[Symbol]	[Symbol]	TV	Technická	[Symbol]	Plochy s funkcí hlavní - TECHNICKÁ INFRASTRUKTURA funkční plocha: Technická vybavenost
[Symbol]	[Symbol]	TD	Technická	[Symbol]	Nakládání s odpady a odpadními vodami
[Symbol]	[Symbol]	MP	Městský	[Symbol]	Plochy s funkcí hlavní - VEŘEJNÁ PROSTRANSTVÍ funkční plocha: Městský parter

stav	oboznačení plochy	název	plánová funkce	vzhled	popis
[Symbol]	[Symbol]	DI	Doprava	[Symbol]	Plochy s funkcí hlavní - DOPRAVA funkční plocha: Hlavní plochy dopravních systémů - železniční doprava
[Symbol]	[Symbol]	DI	Doprava	[Symbol]	Hlavní plochy dopravních systémů - silniční doprava
[Symbol]	[Symbol]	DI	Doprava	[Symbol]	Hlavní plochy dopravních systémů - letecká doprava
[Symbol]	[Symbol]	DI	Doprava	[Symbol]	Hlavní plochy dopravních systémů - vodní doprava
[Symbol]	[Symbol]	DP	Doprava	[Symbol]	Plochy velkoplošných parkingu a hromadných garáží
[Symbol]	[Symbol]	DG	Doprava	[Symbol]	Plochy garáží
[Symbol]	[Symbol]	ZV	Zeleň	[Symbol]	Plochy s funkcí hlavní - ZELEŇ MĚSTSKÁ funkční plocha: Zeleň městská všeobecná - parky
[Symbol]	[Symbol]	ZV	Zeleň	[Symbol]	Zeleň městská všeobecná - parkové upravené plochy
[Symbol]	[Symbol]	ZV	Zeleň	[Symbol]	Zeleň městská všeobecná - nabřeží řek
[Symbol]	[Symbol]	ZI	Zeleň	[Symbol]	Zeleň izolační
[Symbol]	[Symbol]	ZR	Zeleň	[Symbol]	Zeleň rekreační
[Symbol]	[Symbol]	ZH	Zeleň	[Symbol]	Zeleň hříbitová
[Symbol]	[Symbol]	ZA	Zeleň	[Symbol]	Areály zahradnictví
[Symbol]	[Symbol]	KZ	Krajinná	[Symbol]	Plochy s funkcí hlavní - ZELEŇ KRAJINNÁ funkční plocha: Zeleň krajinná
[Symbol]	[Symbol]	KR	Krajinná	[Symbol]	Zeleň krajinná rekreační
[Symbol]	[Symbol]	RR	Krajinná	[Symbol]	Zeleň krajinná, významná pro tvorbu krajinného prostředí
[Symbol]	[Symbol]	PR	Průmyslová	[Symbol]	Plochy s funkcí hlavní - ZELEŇ UŽITÝCH PLOCH funkční plocha: Plochy individuální rekreace - zahradkové osady, užitkové zahrady
[Symbol]	[Symbol]	PR	Průmyslová	[Symbol]	Plochy individuální rekreace - lokality rekreačních chat
[Symbol]	[Symbol]	PV	Vodní	[Symbol]	Vodní plochy a toky
[Symbol]	[Symbol]	PZ	Plochy	[Symbol]	Plochy zemědělsky využívané půdy
[Symbol]	[Symbol]	PL	Plochy	[Symbol]	Plochy pinie funkce lesa

## DOPLŇKOVÉ CHARAKTERISTIKY FUNKČNÍCH PLOCH

stav	název	vzhled	popis
[Symbol]	územní rezerva pro umělé vodní kanál a související zařízení	[Symbol]	
[Symbol]	žerpační stanice PHM	[Symbol]	
[Symbol]	území užívané armádou	[Symbol]	
[Symbol]	rekreační areály ve funkčních plochách zeleně	[Symbol]	a - ekopark b - mobilní hřbitová zábava c - golf
[Symbol]	Free zone	[Symbol]	
[Symbol]	hříbitov	[Symbol]	
[Symbol]	odstavná parkoviště následních automobilů, překladiště	[Symbol]	
[Symbol]	plocha zátopového území	[Symbol]	
[Symbol]	protipovodňová opatření - hrázky	[Symbol]	
[Symbol]	protipovodňová opatření - hrázky navržené územním plánem	[Symbol]	
[Symbol]	ostatní protipovodňová opatření	[Symbol]	
[Symbol]	plocha pro rybochovné zařízení	[Symbol]	
[Symbol]	plocha pro chov a výcvik koní	[Symbol]	
[Symbol]	složisté, poplaviště	[Symbol]	
[Symbol]	těžba šetrkopisků	[Symbol]	
<b>ÚSES</b>			
[Symbol]	hranice nadregionálního biokoridoru	[Symbol]	
[Symbol]	hranice regionálního biokoridoru	[Symbol]	
[Symbol]	hranice lokálního biokoridoru	[Symbol]	
[Symbol]	hranice regionálního biocentra	[Symbol]	
[Symbol]	hranice lokálního biocentra	[Symbol]	
[Symbol]	trasa LČC mimo řešené území	[Symbol]	
<b>FUNKČNÍ PLOCHY MIMO ŘEŠENÉ ÚZEMÍ</b>			
[Symbol]	Výroba lehká	[Symbol]	
[Symbol]	Hlavní plochy dopravních systémů - letecká doprava	[Symbol]	
[Symbol]	Vodní plochy a toky	[Symbol]	
[Symbol]	těžba šetrkopisků	[Symbol]	

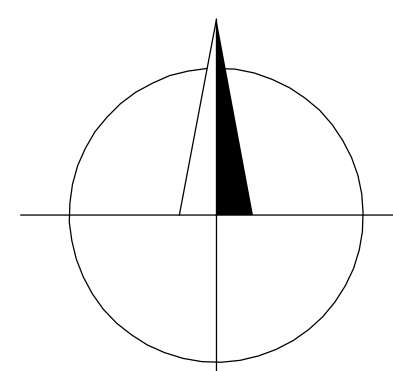

<b>Projektant:</b> Ing. arch. Jaromír Noblitz	<b>Vypracoval:</b> Ing. arch. Jaromír Noblitz	<b>Kontroloval:</b> Ing. arch. Martina Šotolová	<b>Inženýrská činnost:</b> Ing. Pavel Pětišský	<b>Druh dokumentace:</b> Regulační plán
<b>Název zakázky:</b> Regulační plán Obytný resort Na Babce Pardubice – Dubina				<b>Číslo zakázky:</b> 02 / 2012
<b>Název výkresu:</b> Výkres širších vztahů				<b>Měřítko:</b> 1 : 5000 <b>Počet formátů:</b> 6 A4
<b>Č. kopie:</b>		<b>Část:</b>	<b>Č. výkresu:</b> B.2	