


# ÚZEMNÍ PLÁN STĚBLOVÁ KOORDINAČNÍ VÝKRES ÚPLNÉ ZNĚNÍ PO ZMĚNĚ č. 2a)

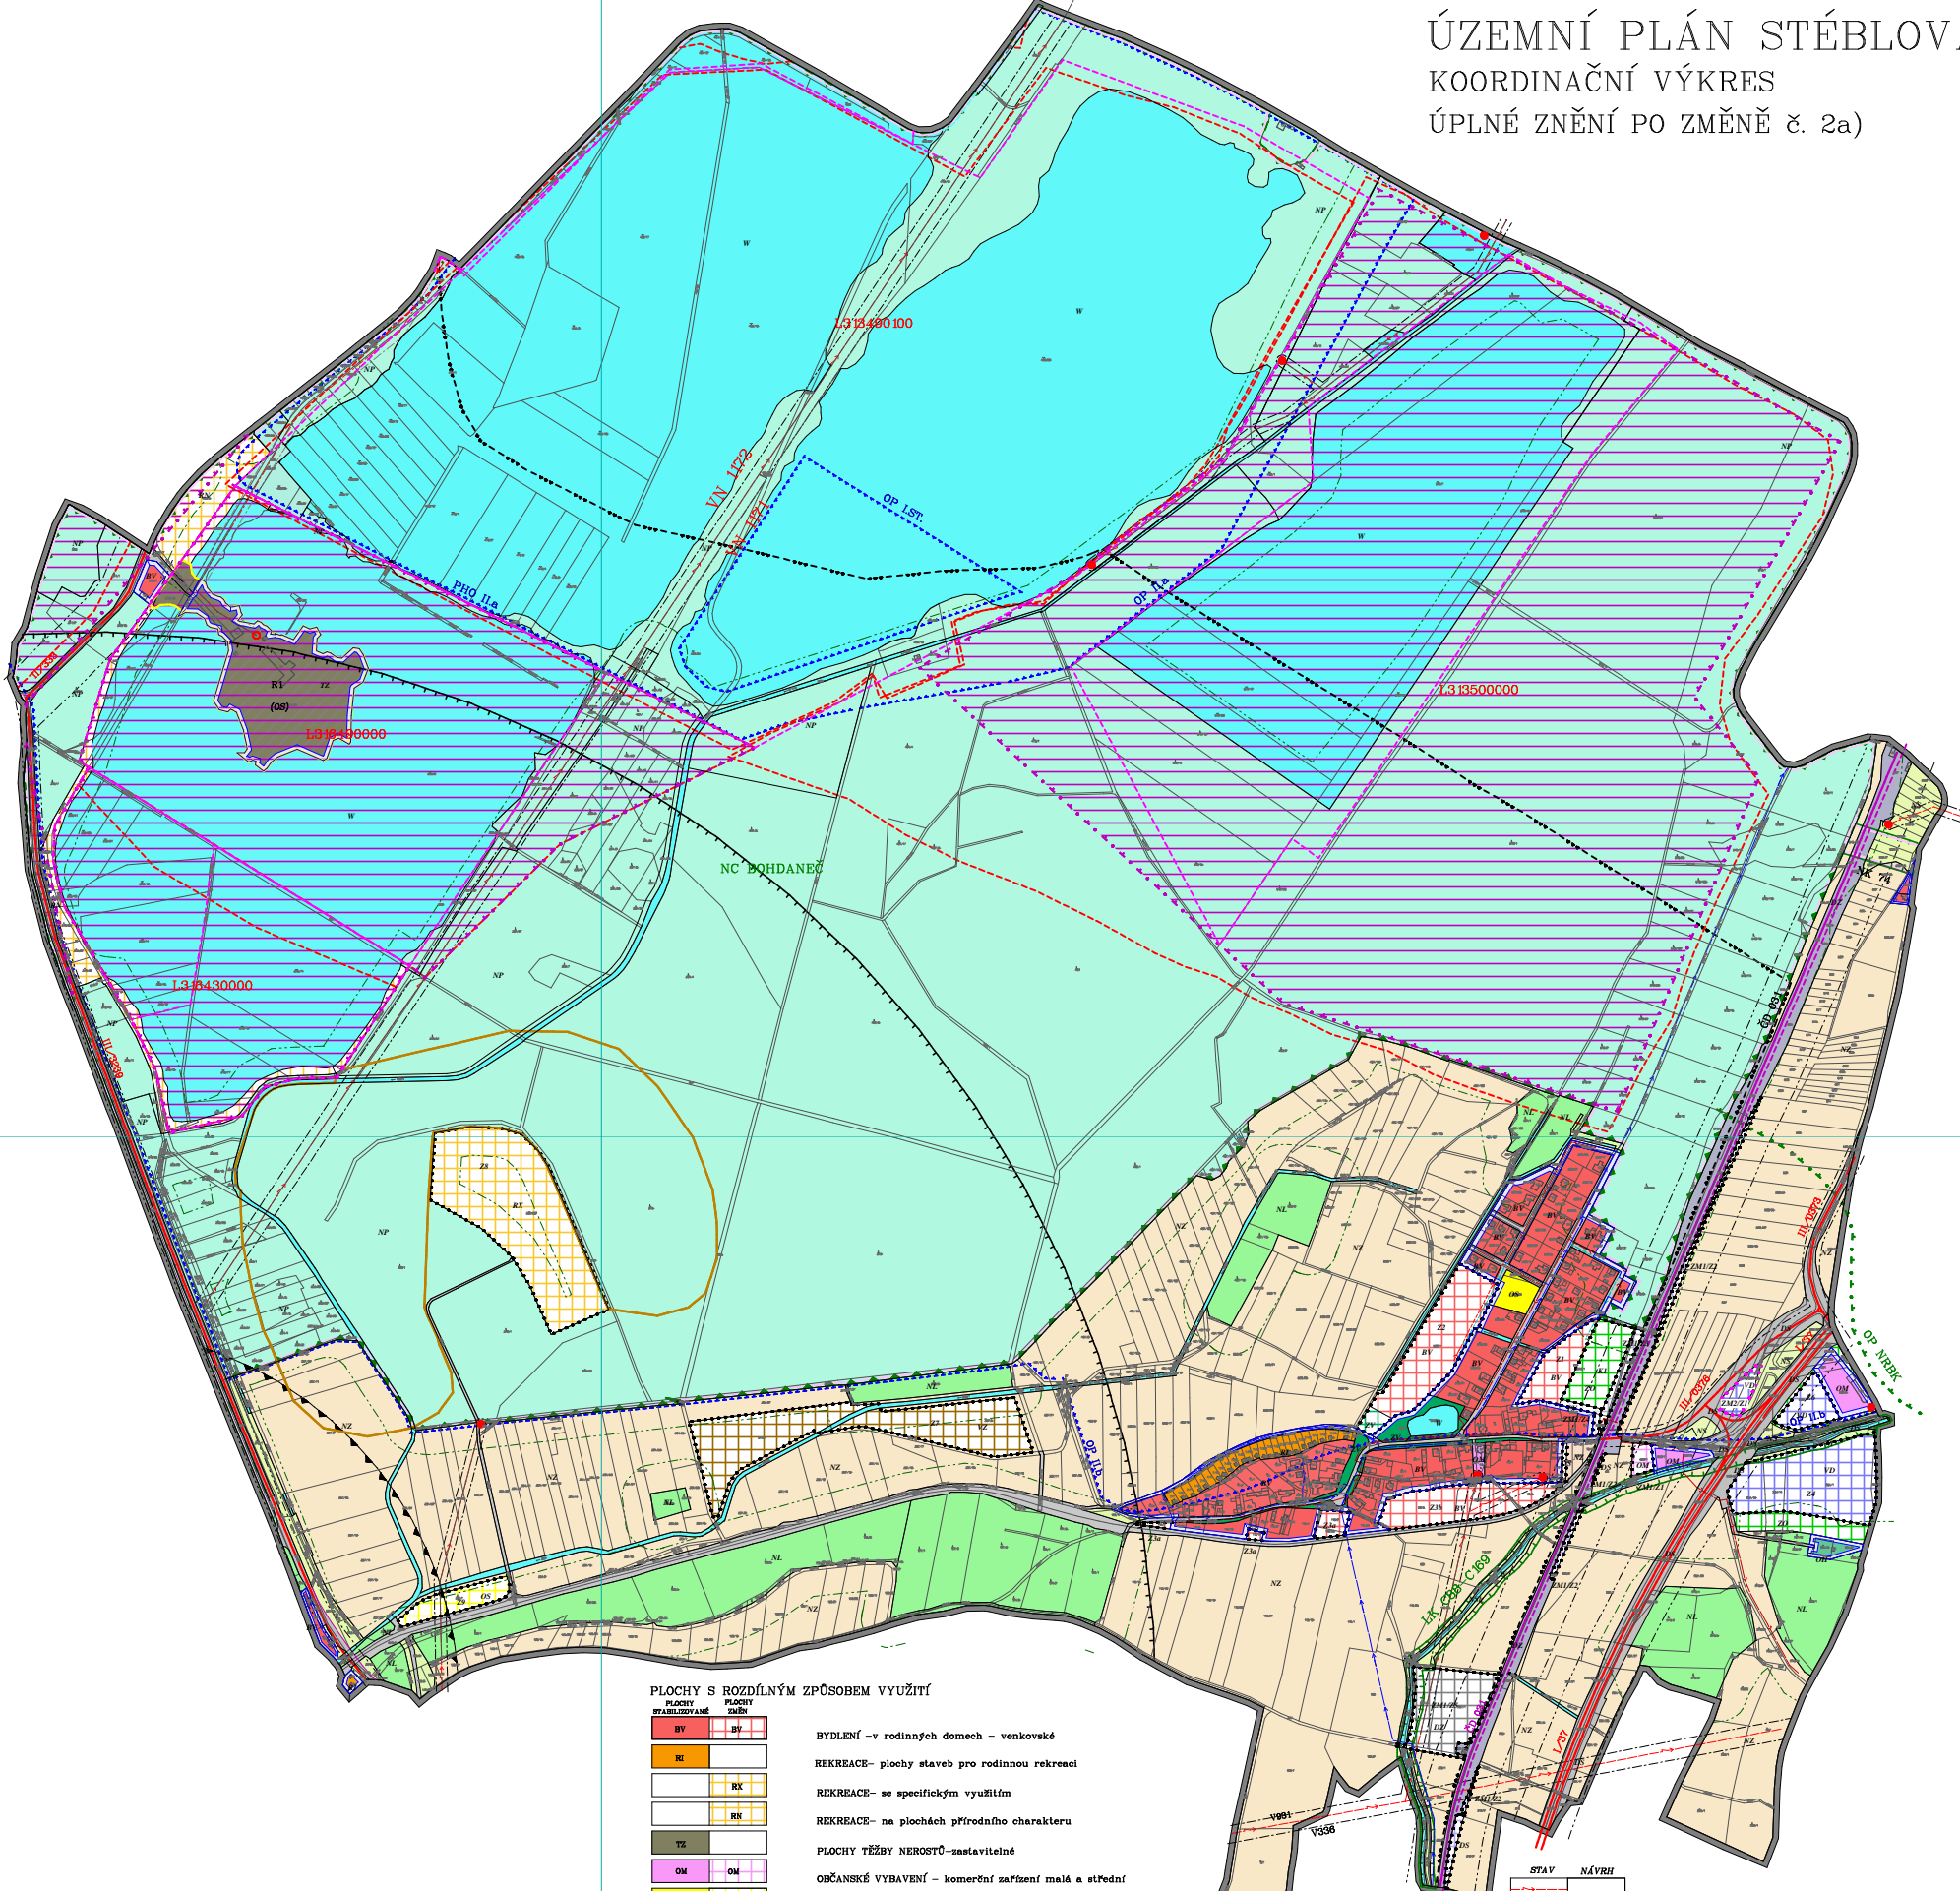

## PLOCHY S ROZDÍLNÝM ZPŮSOBEM VYUŽITÍ

PLOCHY STABILIZOVANÉ	PLOCHY STAVĚNÉ	PLOCHY NEZASTAVĚNÉ
BY	BY	BY
RE	RE	RE
TZ	TZ	TZ
OM	OM	OM
OH	OH	OH
ZV	ZV	ZV
VD	VD	VD
IS	IS	IS
DE	DE	DE
W	W	W
NZ	NZ	NZ
NL	NL	NL
NP	NP	NP
NS	NS	NS

- BYDLENÍ – v rodinných domech – venkovské
- REKREACE – plochy staveb pro rodinnou rekreaci
- REKREACE – se specifickým využitím
- REKREACE – na plochách přírodního charakteru
- PLOCHY TĚŽBY NEROSTŮ – zastavitelné
- OBČANSKÉ VYBAVENÍ – komerční zařízení malá a střední
- OBČANSKÉ VYBAVENÍ – tělovýchovná a sportovní zařízení
- OBČANSKÉ VYBAVENÍ – hřbitovy
- VEŘEJNÁ PROSTRANSTVÍ – veřejná zeleň
- ZELEŇ – ochranná a izolační
- VÝROBA A SKLADOVÁNÍ – drobná a řemeslná výroba
- VÝROBA A SKLADOVÁNÍ – zemědělská výroba
- DOPRAVNÍ INFRASTRUKTURA – silniční
- DOPRAVNÍ INFRASTRUKTURA – drážní
- PLOCHY VODNÍ A VODOHOSPODÁŘSKÉ
- PLOCHY ZEMĚDĚLSKÉ
- PLOCHY LESNÍ
- PLOCHY PŘÍRODNÍ
- PLOCHY SMÍŠENÉ NEZASTAVĚNÉHO ÚZEMÍ

- HRANICE ŘEŠENÉHO ÚZEMÍ
- ZASTAVĚNÉ ÚZEMÍ K 31.12.2020
- ZASTAVITELNÉ PLOCHY
- PLOCHY ZMĚN V KRAJINĚ
- NADREGIONÁLNÍ BIOKORIDOR
- NADREGIONÁLNÍ BIOCENTRUM
- LOKÁLNÍ BIOKORIDOR
- OCHRANNÁ ZÓNA NRBK
- OCHRANNÉ PÁSMA LESA
- HRANICE DOBÝVACÍCH PROSTORŮ
- LOŽISKA VÝHERADNÍ PLOCHIA
- CHRÁNĚNÉ LOŽISKOVÉ ÚZEMÍ

## STAV NÁVRH

- NADZEMNÍ ELEKTRICKÉ VEDENÍ VN A VVN
- TRAFOSTANICE
- HLAVNÍ ŘADY SPLAŠKOVÉ KANALIZACE
- HLAVNÍ VODOVODNÍ ŘADY
- SILNICE I.LII. A HLTRŽDY
- ŽELEZNIČNÍ TRÁŤ
- OCHRANNÁ PÁSMA – dopravní infrastruktury
- OCHRANNÁ PÁSMA – technické infrastruktury
- OCHRANNÁ PÁSMA – vodních zdrojů
- OCHRANNÉ PÁSMA – přírodních léčivých zdrojů
- BEZPEČNOSTNÍ PÁSMA – Explosia. 4. a 6.stupně
- OCHRANNÉ PÁSMA I.S.PŘÍRODNÍCH LÉČIVÝCH ZDROJŮ LOŽISKA PELOIDŮ

POŘIZOVATEL: MAGISTRÁT MĚSTA PARDUBIC ZPRACOVATEL: ING.ARCHMILAN VOJTĚCH  
DATUM: 07/2021 MĚŘÍTKO: 1:5 000