
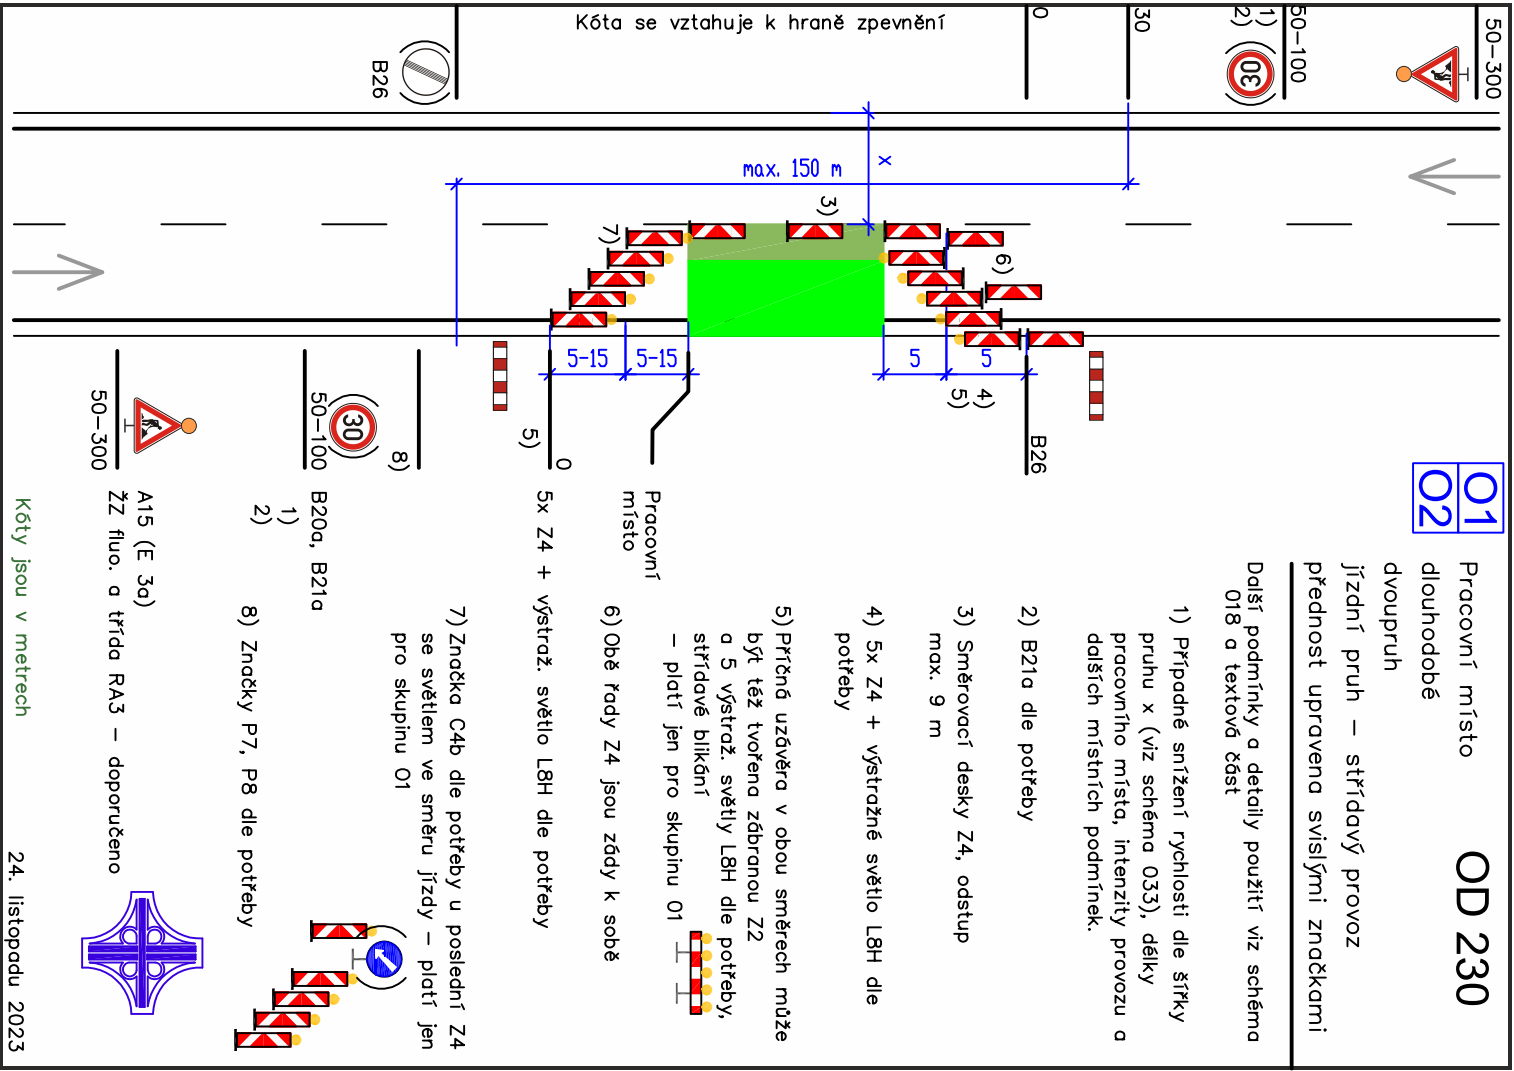
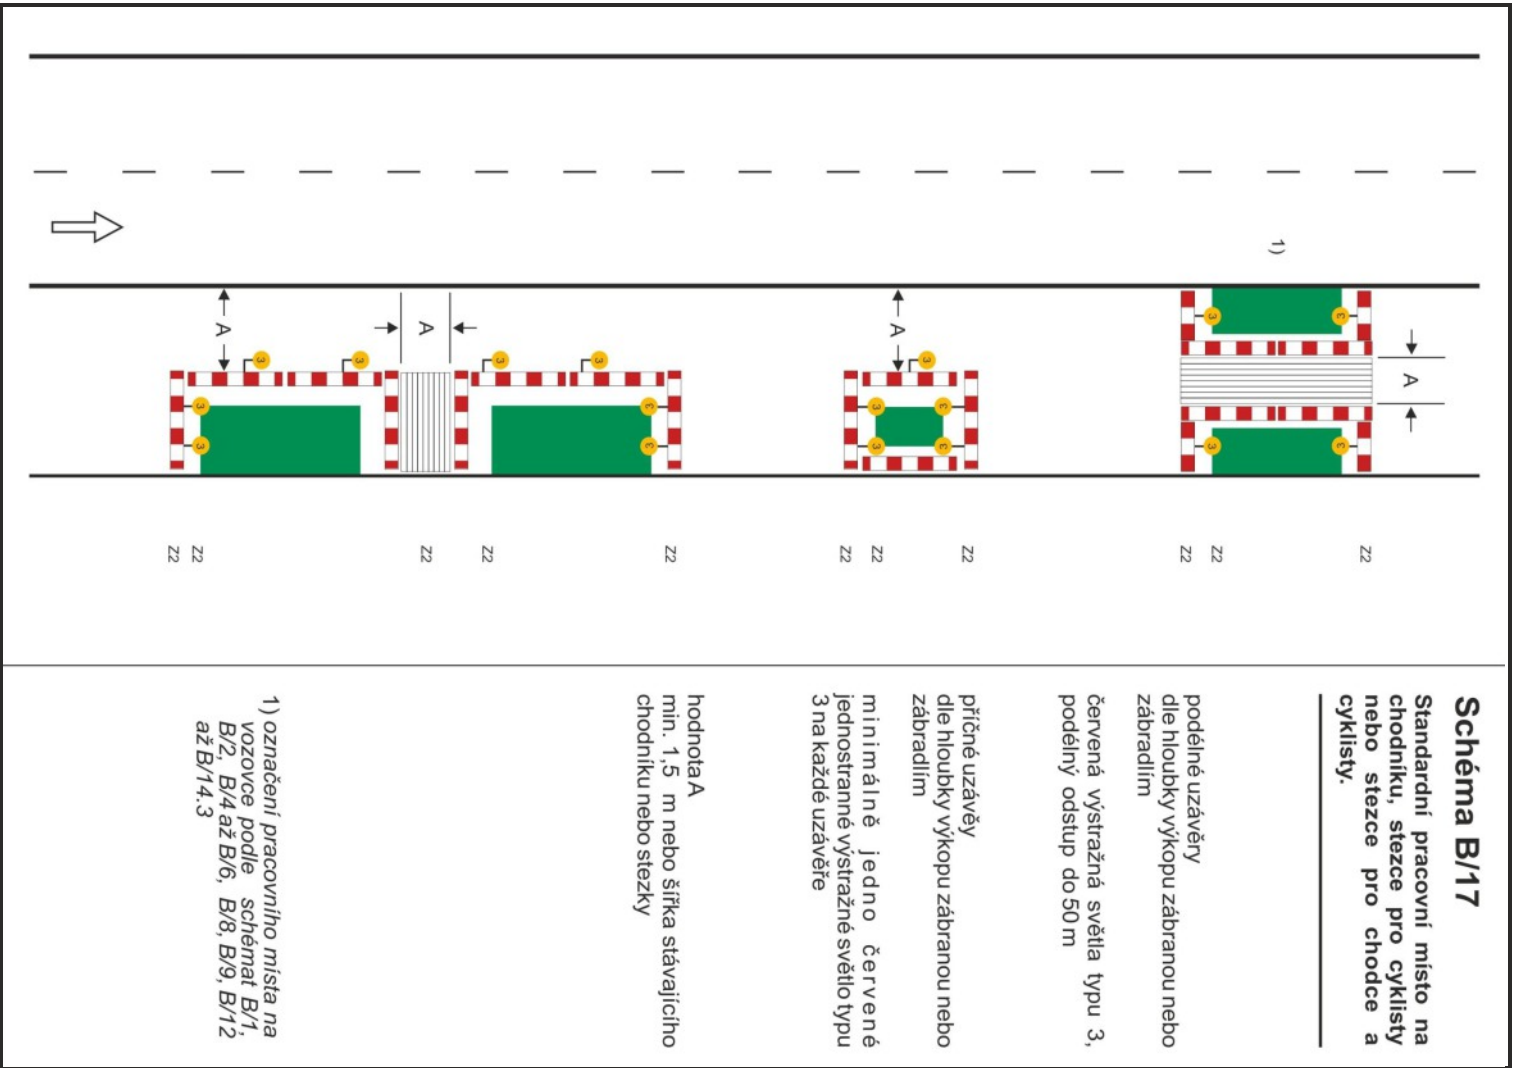
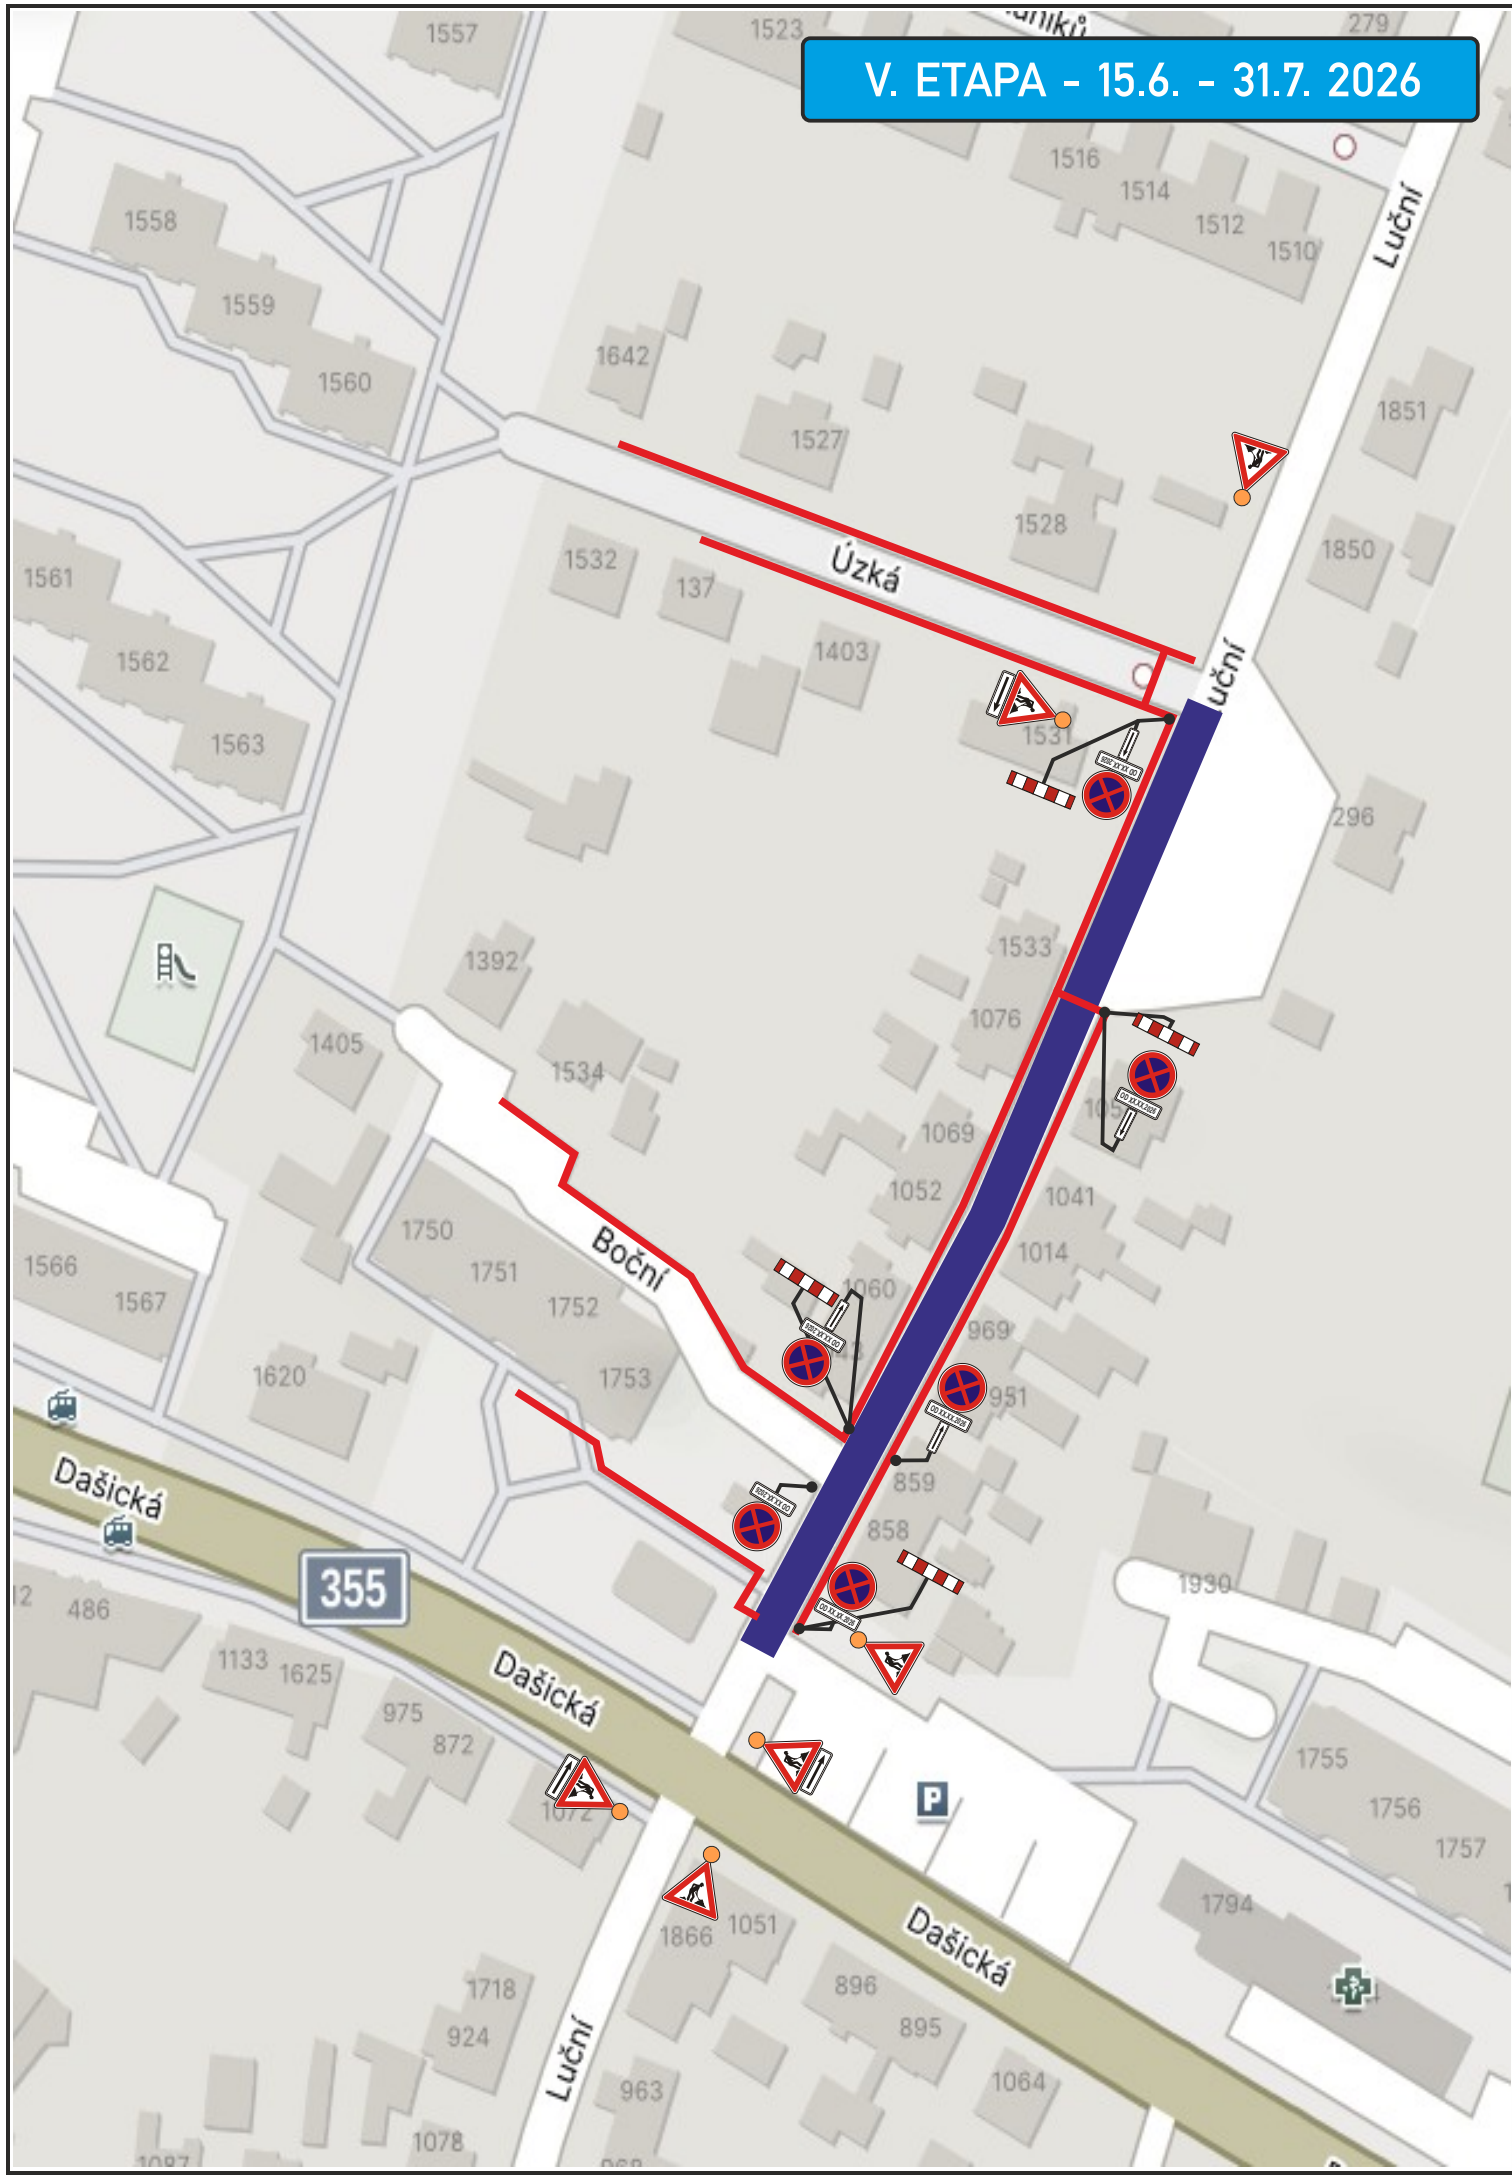


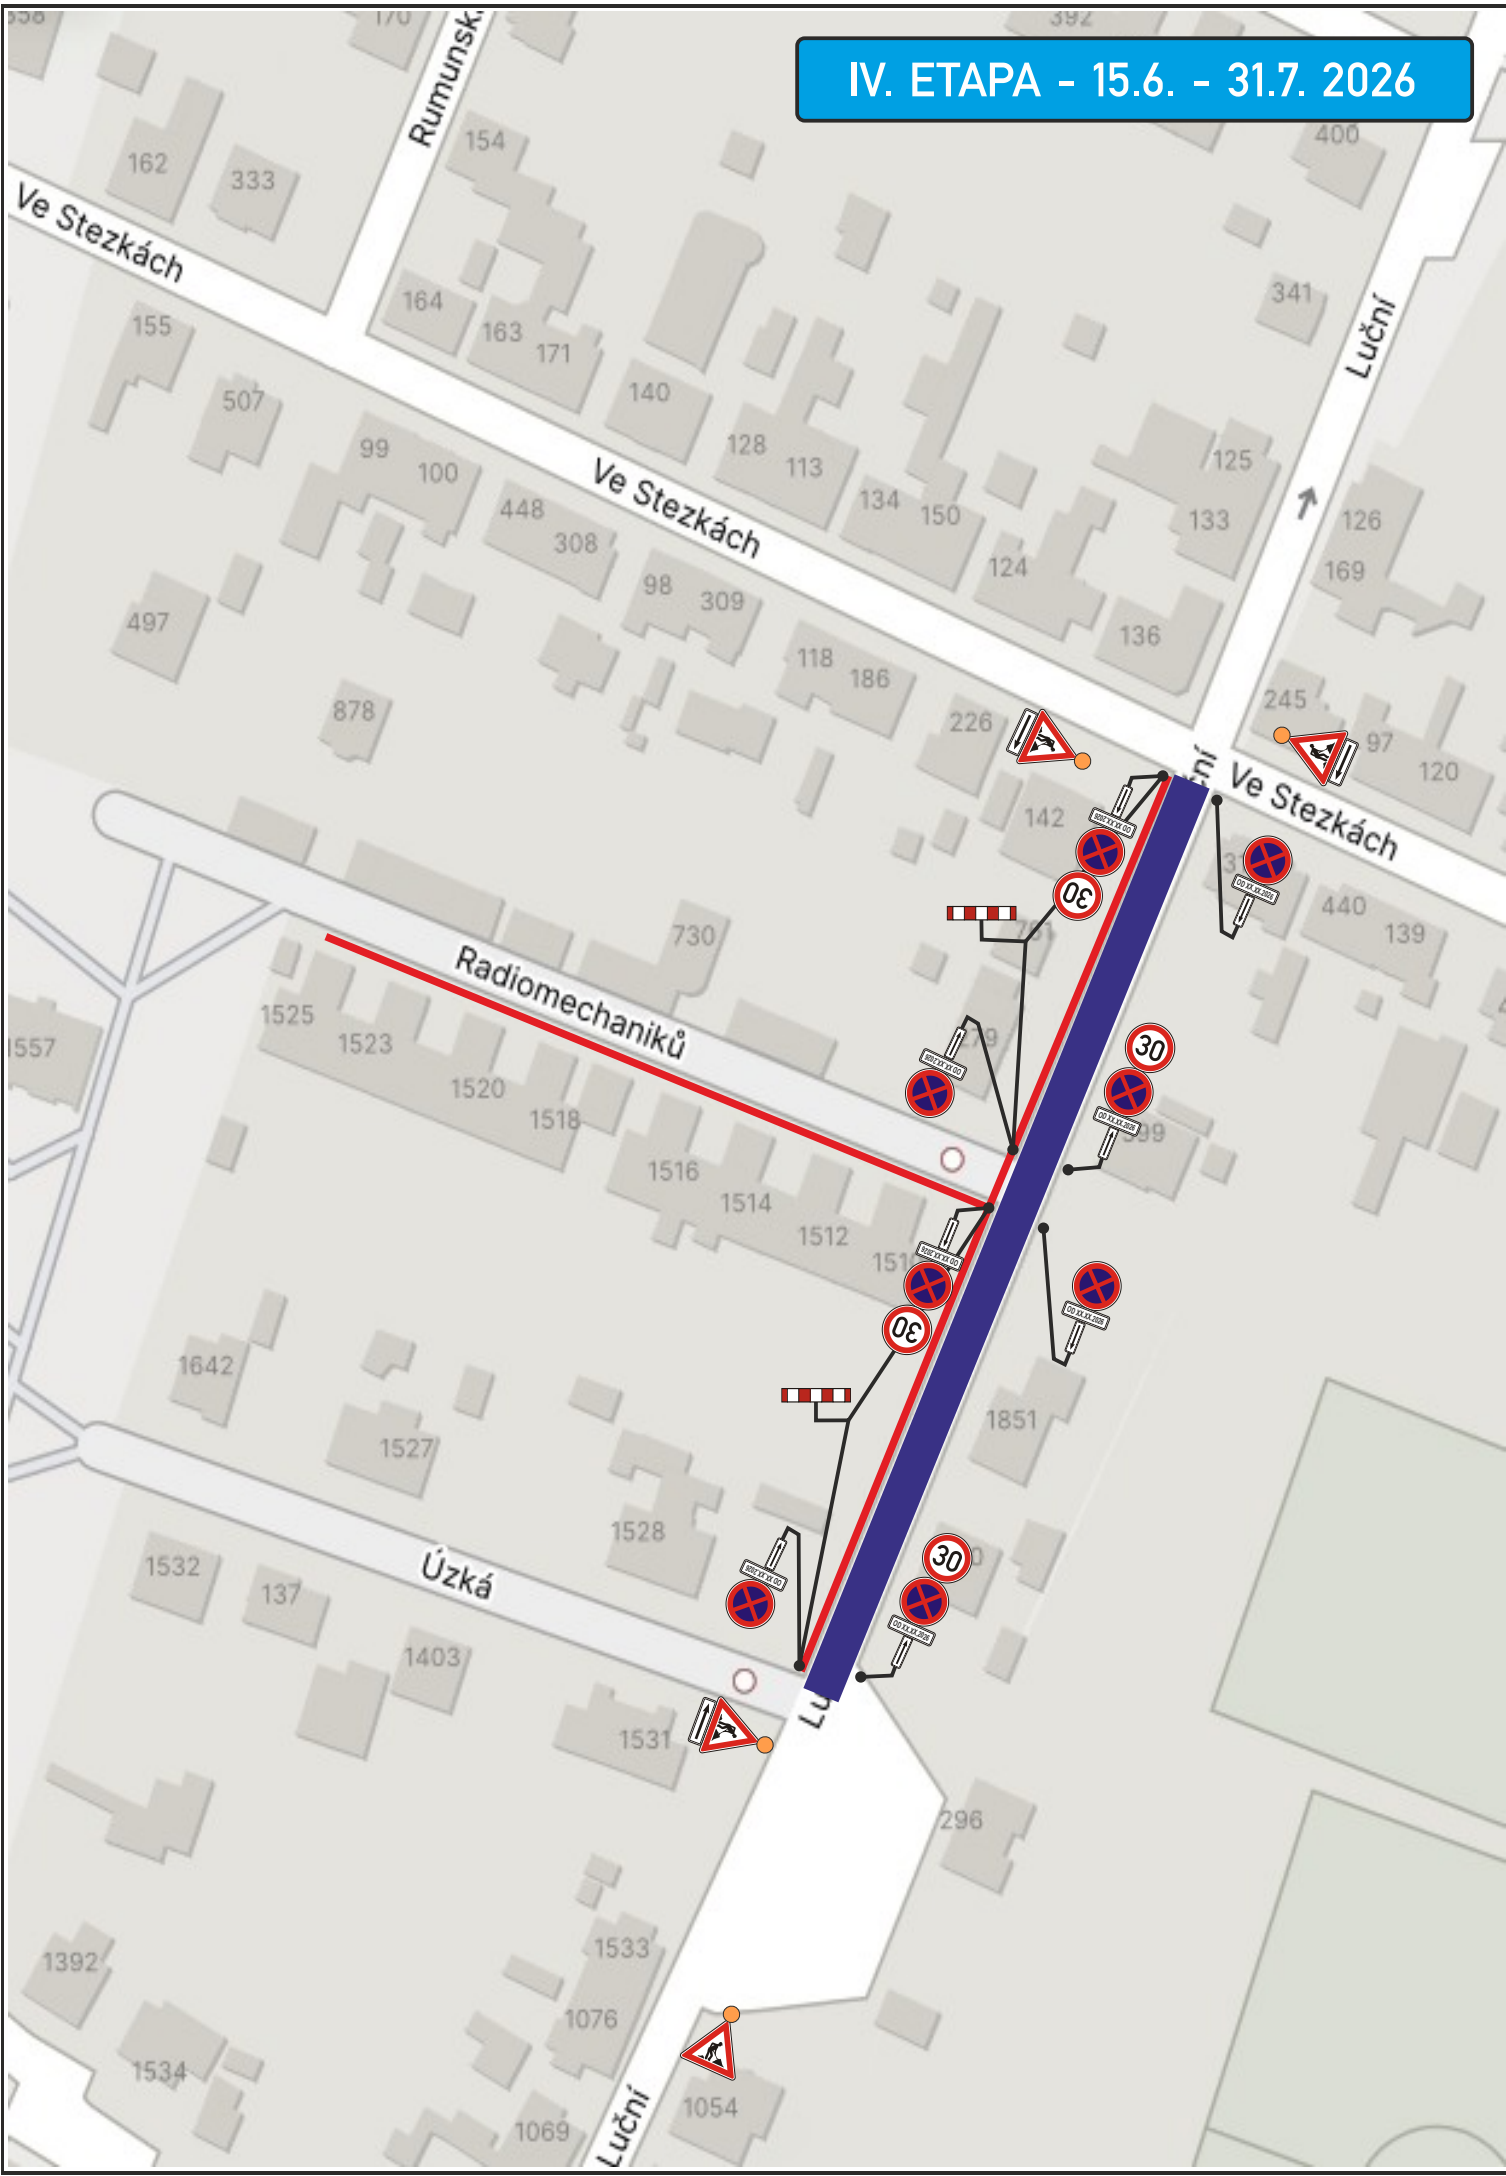

TECHNICKÁ ZPRÁVA:

Navržená přechodná úprava provozu řeší dopravní situaci při výstavbě optické sítě v Pardubicích (okr. Pardubice).

Návrh DIO je v souladu s příručkou pro označování pracovních míst na dálnicích a silnicích, I. díl všeobecná část a schematická řada O. Jako základní je navrženo schéma [OD 230](#) a B17/TP 66 pro výkopové práce na chodníku.

DZ B28 budou osazeny 5 pracovních dní před zahájením prací.

Práce budou probíhat po jednotlivých ulicích.

V ulici Luční zůstane vždy jeden chodník průchozí.

PRACOVNÍ MÍSTO OD 230
TRASA VÝKOPU

Souhlasíme s návrhem přechodné úpravy provozu, uzavírkou a zvláštním užíváním.

Zároveň se vzdáváme práva vyjádřit se k podkladům rozhodnutí ve smyslu § 36 odst. 3 správního řádu.

Objednatel:				
Autor projektu		DIOZ - dopravní značení		
Kreslil		Jaroslav Michek - 777 814 646		
Kraj: Pardubický	Okres: Pardubice	Obec: Pardubice		 Jaroslav Michek Polizy 4, 503 26 Osice tel. + 420 777 814 646, e-mail: info@dioz.cz www.dioz.cz IČO: 68461135 DIČ: CZ6709060347
Akce:				
SÍDLIŠTĚ DUBINA, PARDUBICE				
VÝSTAVBA OPTICKÉ SÍTĚ				
15.6. – 31.7. 2026				
Datum		03/2026		
Stupeň PD		DIO		
Měřítko		-		
Formát		4xA4		