


# VZOROVÝ PŘÍČNÝ ŘEZ ÚPRAVOU CHODNÍKU ZE ZÁMKOVÉ DLAŽBY A PŘECHODEM PRO CHODCE U SUPERMARKETU ALBERT

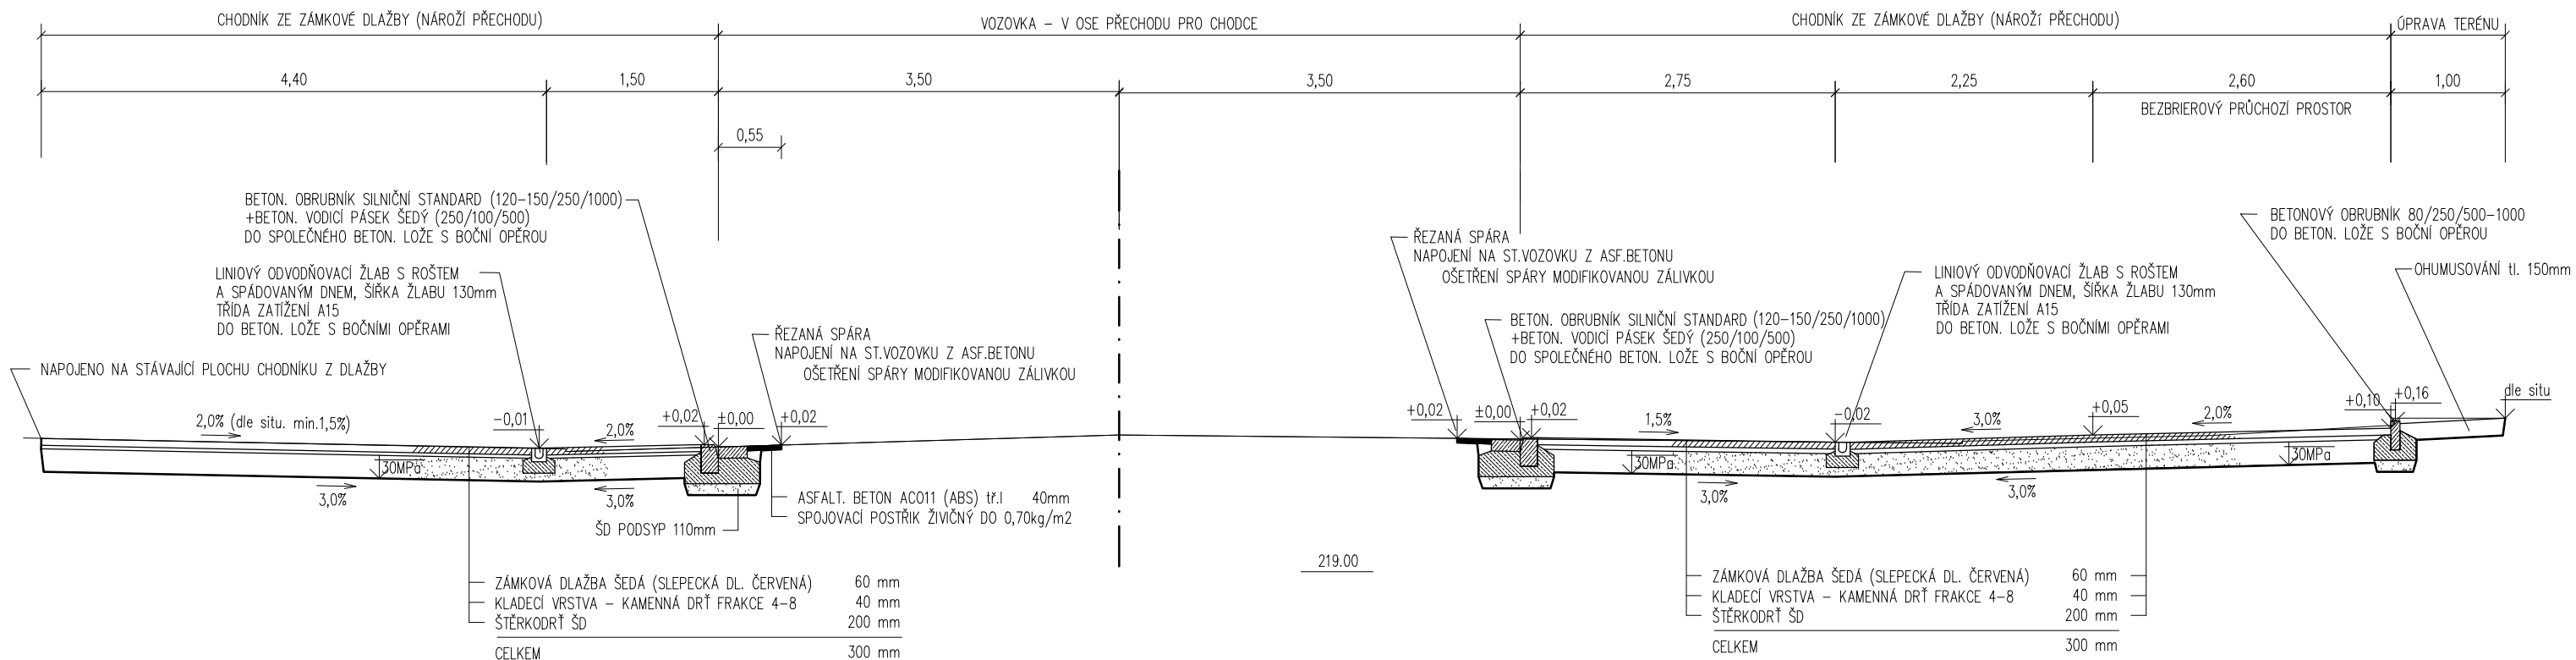

## KONSTRUKČNÍ VRSTVY POUŽITÝCH SKLADEB:

CHODNÍK ZE ZÁMKOVÉ DLAŽBY:

ZÁMKOVÁ DLAŽBA ŠEDÁ (SLEPECKÁ DL. ČERVENÁ)	60 mm
KLADEČÍ VRSTVA - KAMENNÁ DRŤ FRAKCE 4-8	40 mm
ŠTĚRKODRŤ ŠD	200 mm
<b>CELKEM</b>	<b>300 mm</b>

CHODNÍK Z LITÉHO ASFALTU (VYSAZENÁ PLOCHA):

LITÝ ASFALT MAB (LAJ) Z NEMODIFIK. ASFALTU	40 mm
PODKLADOVÝ BETON PB I (C20/25)	100 mm
ŠTĚRKODRŤ ŠD	110 mm
<b>CELKEM</b>	<b>250 mm</b>

PÁS VOZOVKY Z ASFALT. BETONU PODĚL NOVĚ KLADENÝCH OBRUB:

ASFALT. BETON ACO11 (ABS) tř.I	40mm
SPOJOVACÍ POSTŘÍK ŽIVIČNÝ DO 0,70kg/m <sup>2</sup>	
<b>CELKEM NA STÁV. VRSTVY VOZOVKY</b>	<b>40 mm</b>

VOZOVKA Z ASFALT. BETONU NA STÁV. KČNÍ VRSTVY:

ASFALT. BETON ACO11 (ABS) tř.I	40mm
SPOJOVACÍ POSTŘÍK ŽIVIČNÝ DO 0,70kg/m <sup>2</sup>	
ASFALT. BETON ACP 16 (OKS)	40mm
SPOJOVACÍ POSTŘÍK ŽIVIČNÝ DO 0,70kg/m <sup>2</sup>	
<b>CELKEM NA STÁV. VRSTVY VOZOVKY</b>	<b>80 mm</b>

Vypracoval: Ing. Reisingerová Kraj: Pardubický Investor: MO III, ul. Jana Zajíce 983, 530 12 Pardubice Akce: ÚPRAVY PRO ZVÝŠENÍ BEZPEČNOSTI V UL. JANA ZAJÍCE PARDUBICE - stavební řešení Obsah výkresu: VZOROVÉ PŘÍČNÉ ŘEZY	Zodp. projektant: Ing. R. Reisingerová Traťový úsek/Obec: Pardubice Č. zakázky 3110/14/068 Č. výkresu 3	Kontroloval: Ing. Leoš Jelínek Formát 3xA4 Datum VI/2015 Účel DSP+PDPS Změna <b>Z3</b> Měřítko 1:50 Část dokumentace C	
---	--	---	--