


lokality Dražkovice - aktualizace zastavěného území

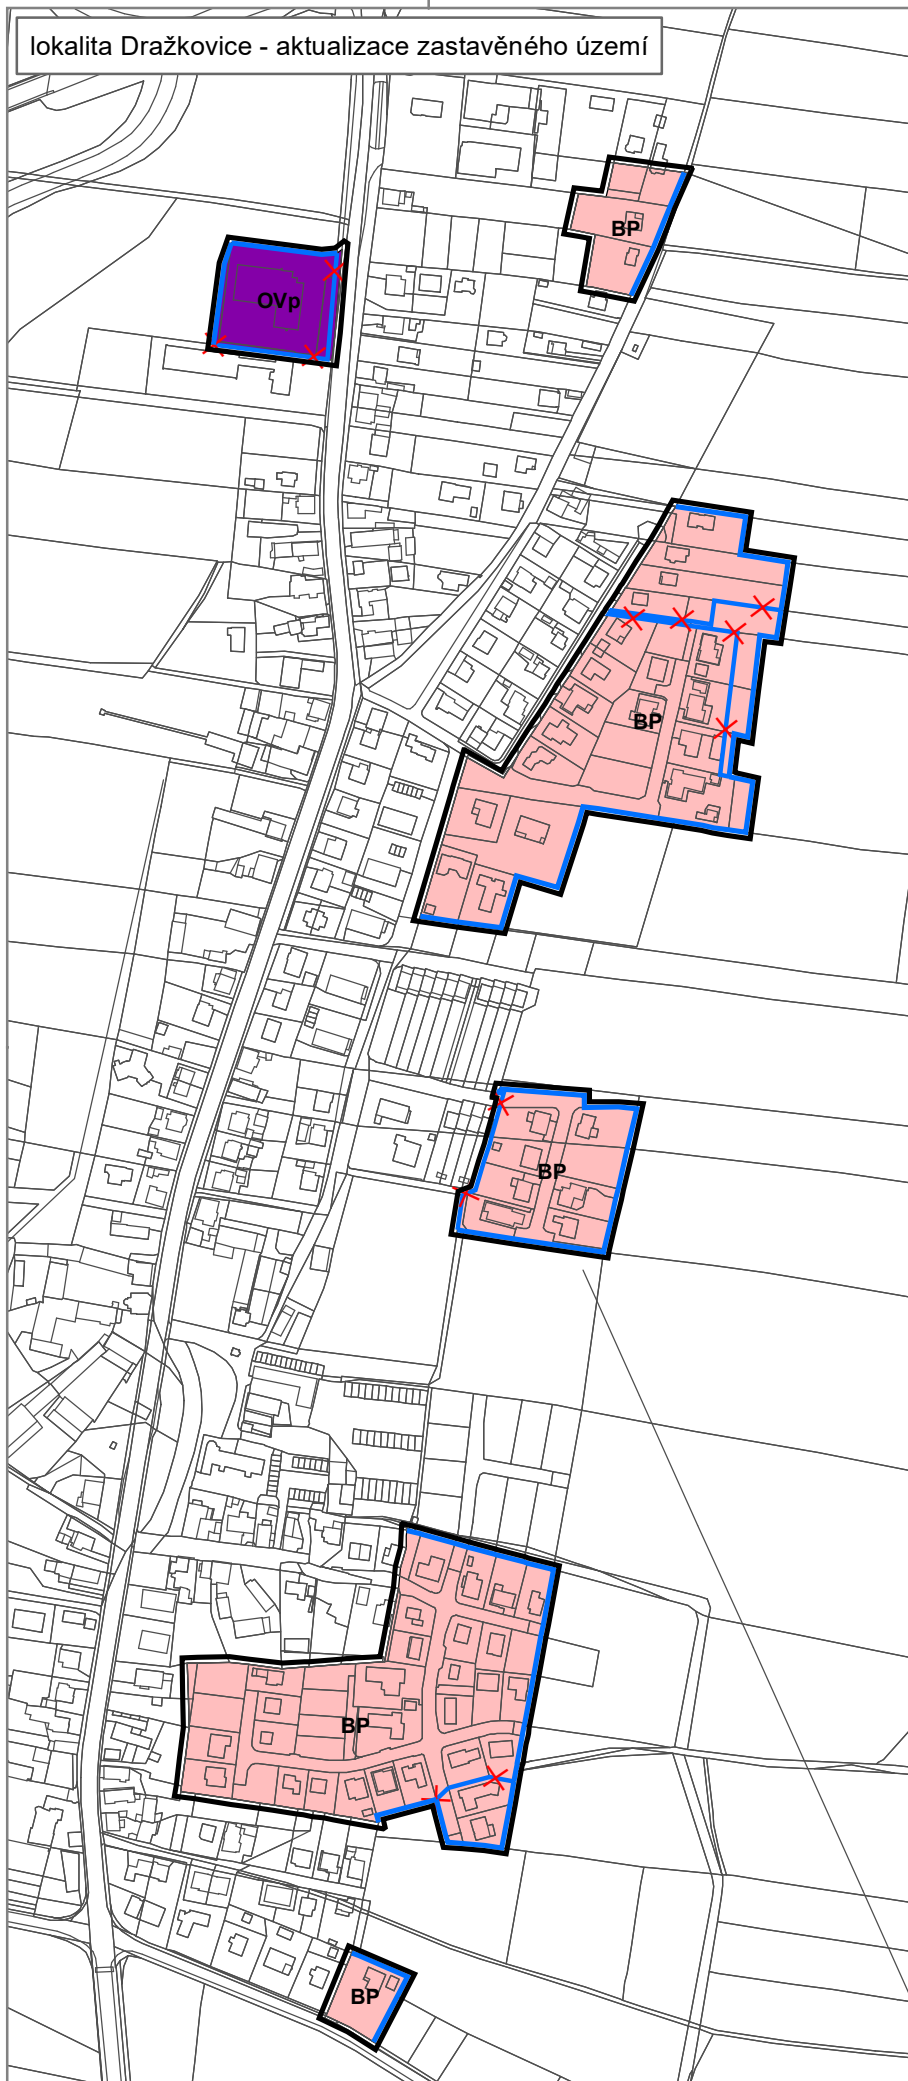

ZÁKLADNÍ ČLENĚNÍ

ozn.	popis
	hranice řešeného území změny územního plánu
	hranice zastavěného území k 15.8.2023
	rušená hranice zastavěného území

PLOCHY S ROZDÍLNÝM ZPŮSOBEM VYUŽITÍ

stav	návrh	popis
	BP	bydlení nízkopodlažní předměstské
	OVp	občanská vybavenost vyšší - obchod

ZÁZNAM O ÚČINNOSTI

správní orgán, který Změnu č. XXII územního plánu vydal:
Zastupitelstvo města Pardubice

datum nabytí účinnosti Změny č. XXII územního plánu:

...

pořizovatel:
Magistrát města Pardubice, Odbor hlavního architekta,
Oddělení územního plánování

jméno, příjmení a funkce oprávněné úřední osoby pořizovatele:
Mgr. David Schaffer, vedoucí oddělení územního plánování

podpis oprávněné úřední osoby pořizovatele, otisk úředního razítka:

2E. HLAVNÍ VÝKRES

ZHOTOVITEL
Studio MAP s.r.o.

MĚŘÍTKO
1 : 5 000