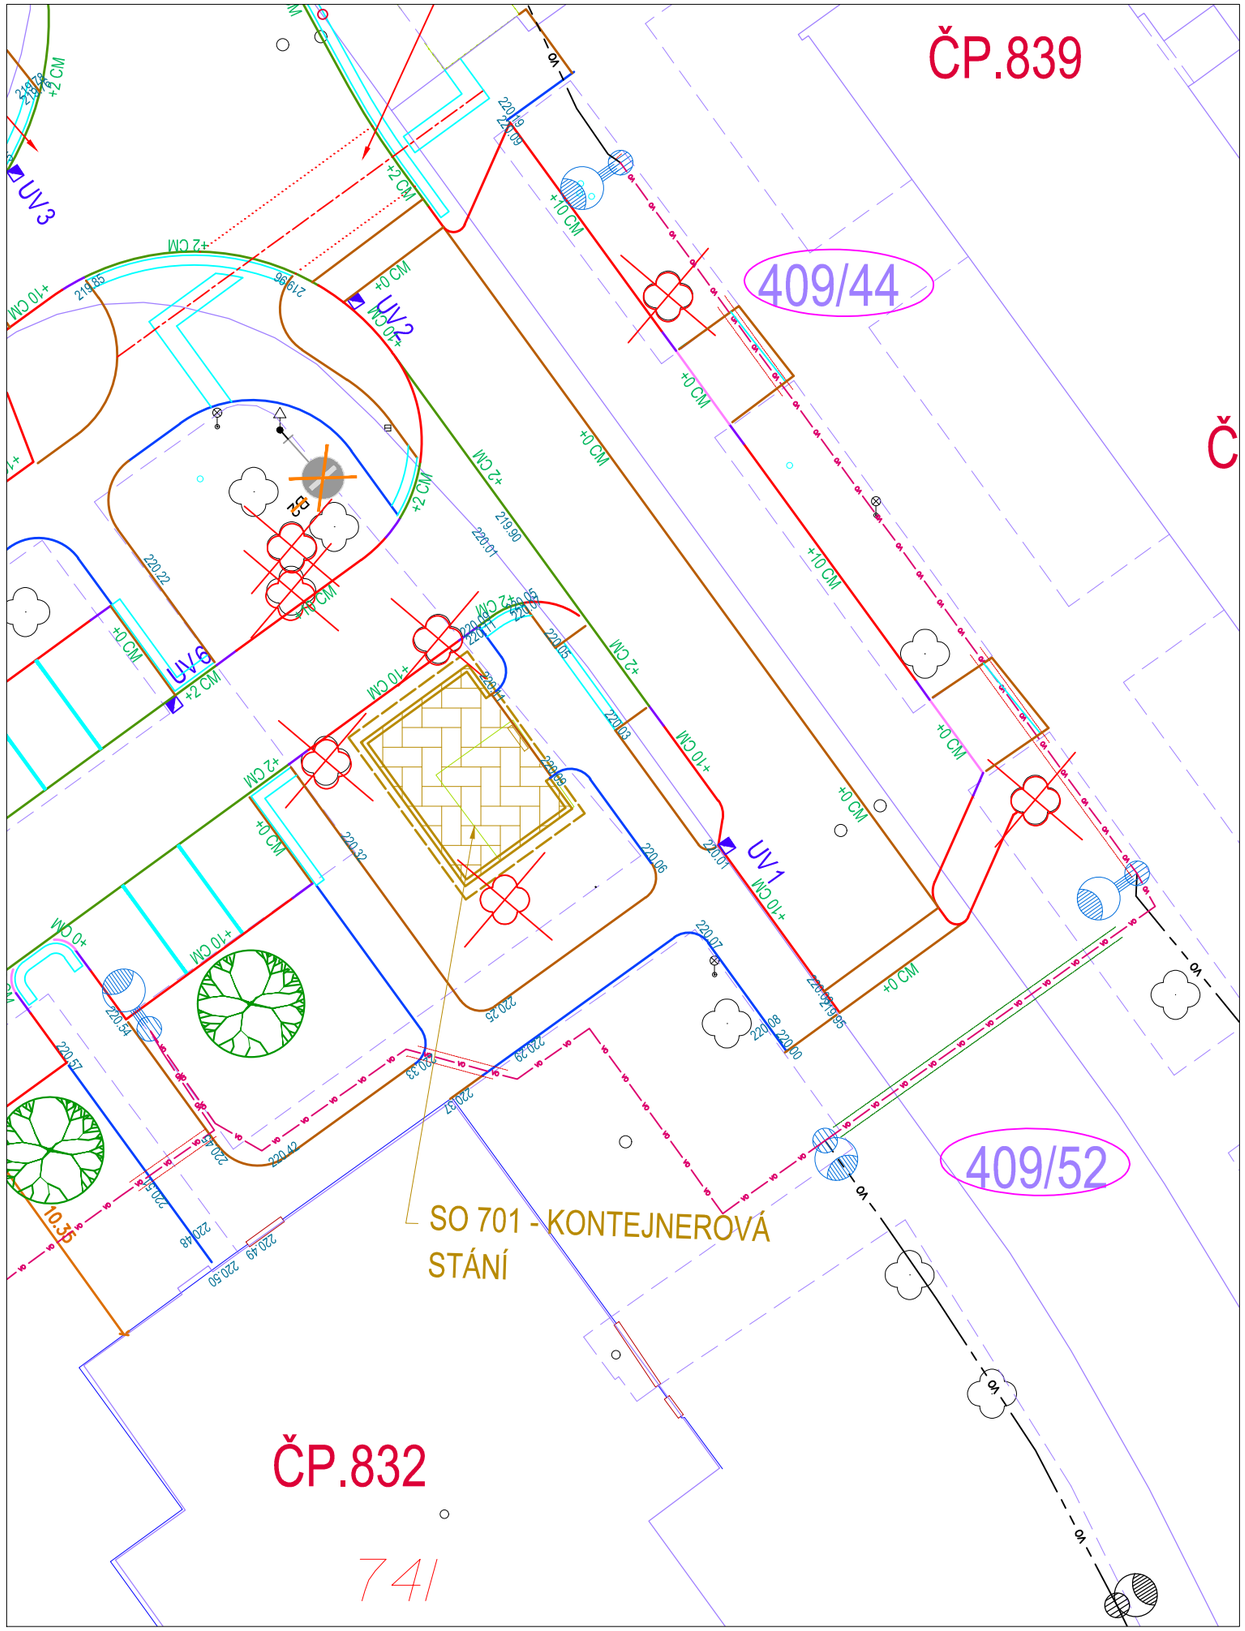

AKCE: "REGENERACE PANELOVÉHO SÍDLIŠTĚ DUBINA, LOKALITA 3B - ETAPA ČÁST J A ČÁST K, UL. BARTOŇOVA MEZI ČP.833 A 832"

SO 701 - KONTEJNEROVÁ STÁNÍ - SITUACE

M 1:250

LEGENDA -NOVÝ STAV SO 101 :

- CHOD.BET. OBRUBA 500X80X250 - PODSÁDKA + 0,0 MM
- CHOD.BET. OBRUBA 500X80X250, PODSÁDKA + 60 MM
- SILNIČNÍ BET.OBRUBA 1000x150x250 - PODSÁDKA + 100 MM
- SILNIČNÍ BET.OBRUBA 1000x150x150 - PODSÁDKA + 20 MM
- SILNIČNÍ BET.OBRUBA 1000x150x150 - PODSÁDKA + 0 MM
- UV2 — ULIČNÍ VPUST SILNIČNÍ D400
- VDZ - BÍLÁ - BET. DLAŽBA
- KATASTRÁLNÍ HRANICE
- 409/52 — PARCELA DOT. STAVBOU

LEGENDA - SO 401 - VEŘ. OSVĚTLENÍ:

- KABELOVÉ VEDENÍ VEŘ. OSVĚTLENÍ

LEGENDA - SO 701 - KONTEJNE.STANÍ:

- ZP. PLOCHA - BET.DLAŽBA 200x100x80 PŘÍRODNÍ - ZES. KONSTRUKCE

LEGENDA -SO 801 - SAD. A TER. ÚPRAVY:

- VÝSADBA - KEŘOVÉ PATRO
- OSETÍ TRAVNÍM SEMENEM
- KÁCENÍ - STROMY
- KÁCENÍ - KEŘE

OBJEKT:
SO 101 ZPEVNĚNÉ PLOCHY
SO 401 VEŘEJNÉ OSVĚTLENÍ
SO 701 KONTEJNEROVÁ STÁNÍ
SO 801 SADOVÉ A TERÉNNÍ ÚPRAVY

! PRŮBĚH INŽENÝRSKÝCH SÍTÍ JE ZAKRESLEN DLE PODKLADŮ JEJICH SPRÁVCŮ. PŘED ZAHÁJENÍM VEŠKERÝCH STAVEBNÍCH PRACÍ JE NUTNO NECHAT VYTYČIT INŽENÝRSKÉ SÍTĚ. !

Generální projektant:

PRODIN

PRODIN A.S.
K VÁPENCE 2745
530 02 PARDUBICE

WWW.PRODIN.CZ
DIČ: CZ25292161
IČO: 25292161

Zpracovatel dílčí části dokumentace:

Souřadnicový systém S-JTSK, Výškový systém Bpv

Vypracoval: Radek Tušil	Zodp. projektant: Radek Tušil	Kontroloval: Ing. Michal Hornýš
Kraj: Pardubický	Traťový úsek/Obec: Pardubice	
Investor: Stat. město Pardubice - MO III		

Akce:

REGENERACE PANELOVÉHO SÍDLIŠTĚ DUBINA

LOKALITA 3 B - ETAPA ČÁST J A ČÁST K

UL. BARTOŇOVA MEZI ČP.833 A 832

SO 701 - KONTEJNEROVÁ STÁNÍ

Formát	2A4
Datum	07/2024
Účel	PDPS
Č. zakázky	2023-4047.208
Změna	Č. kopie
Měřítko	1:250
Část dokumentace	D.1.8.2
Č. výkresu	A

Obsah výkresu: SITUACE