



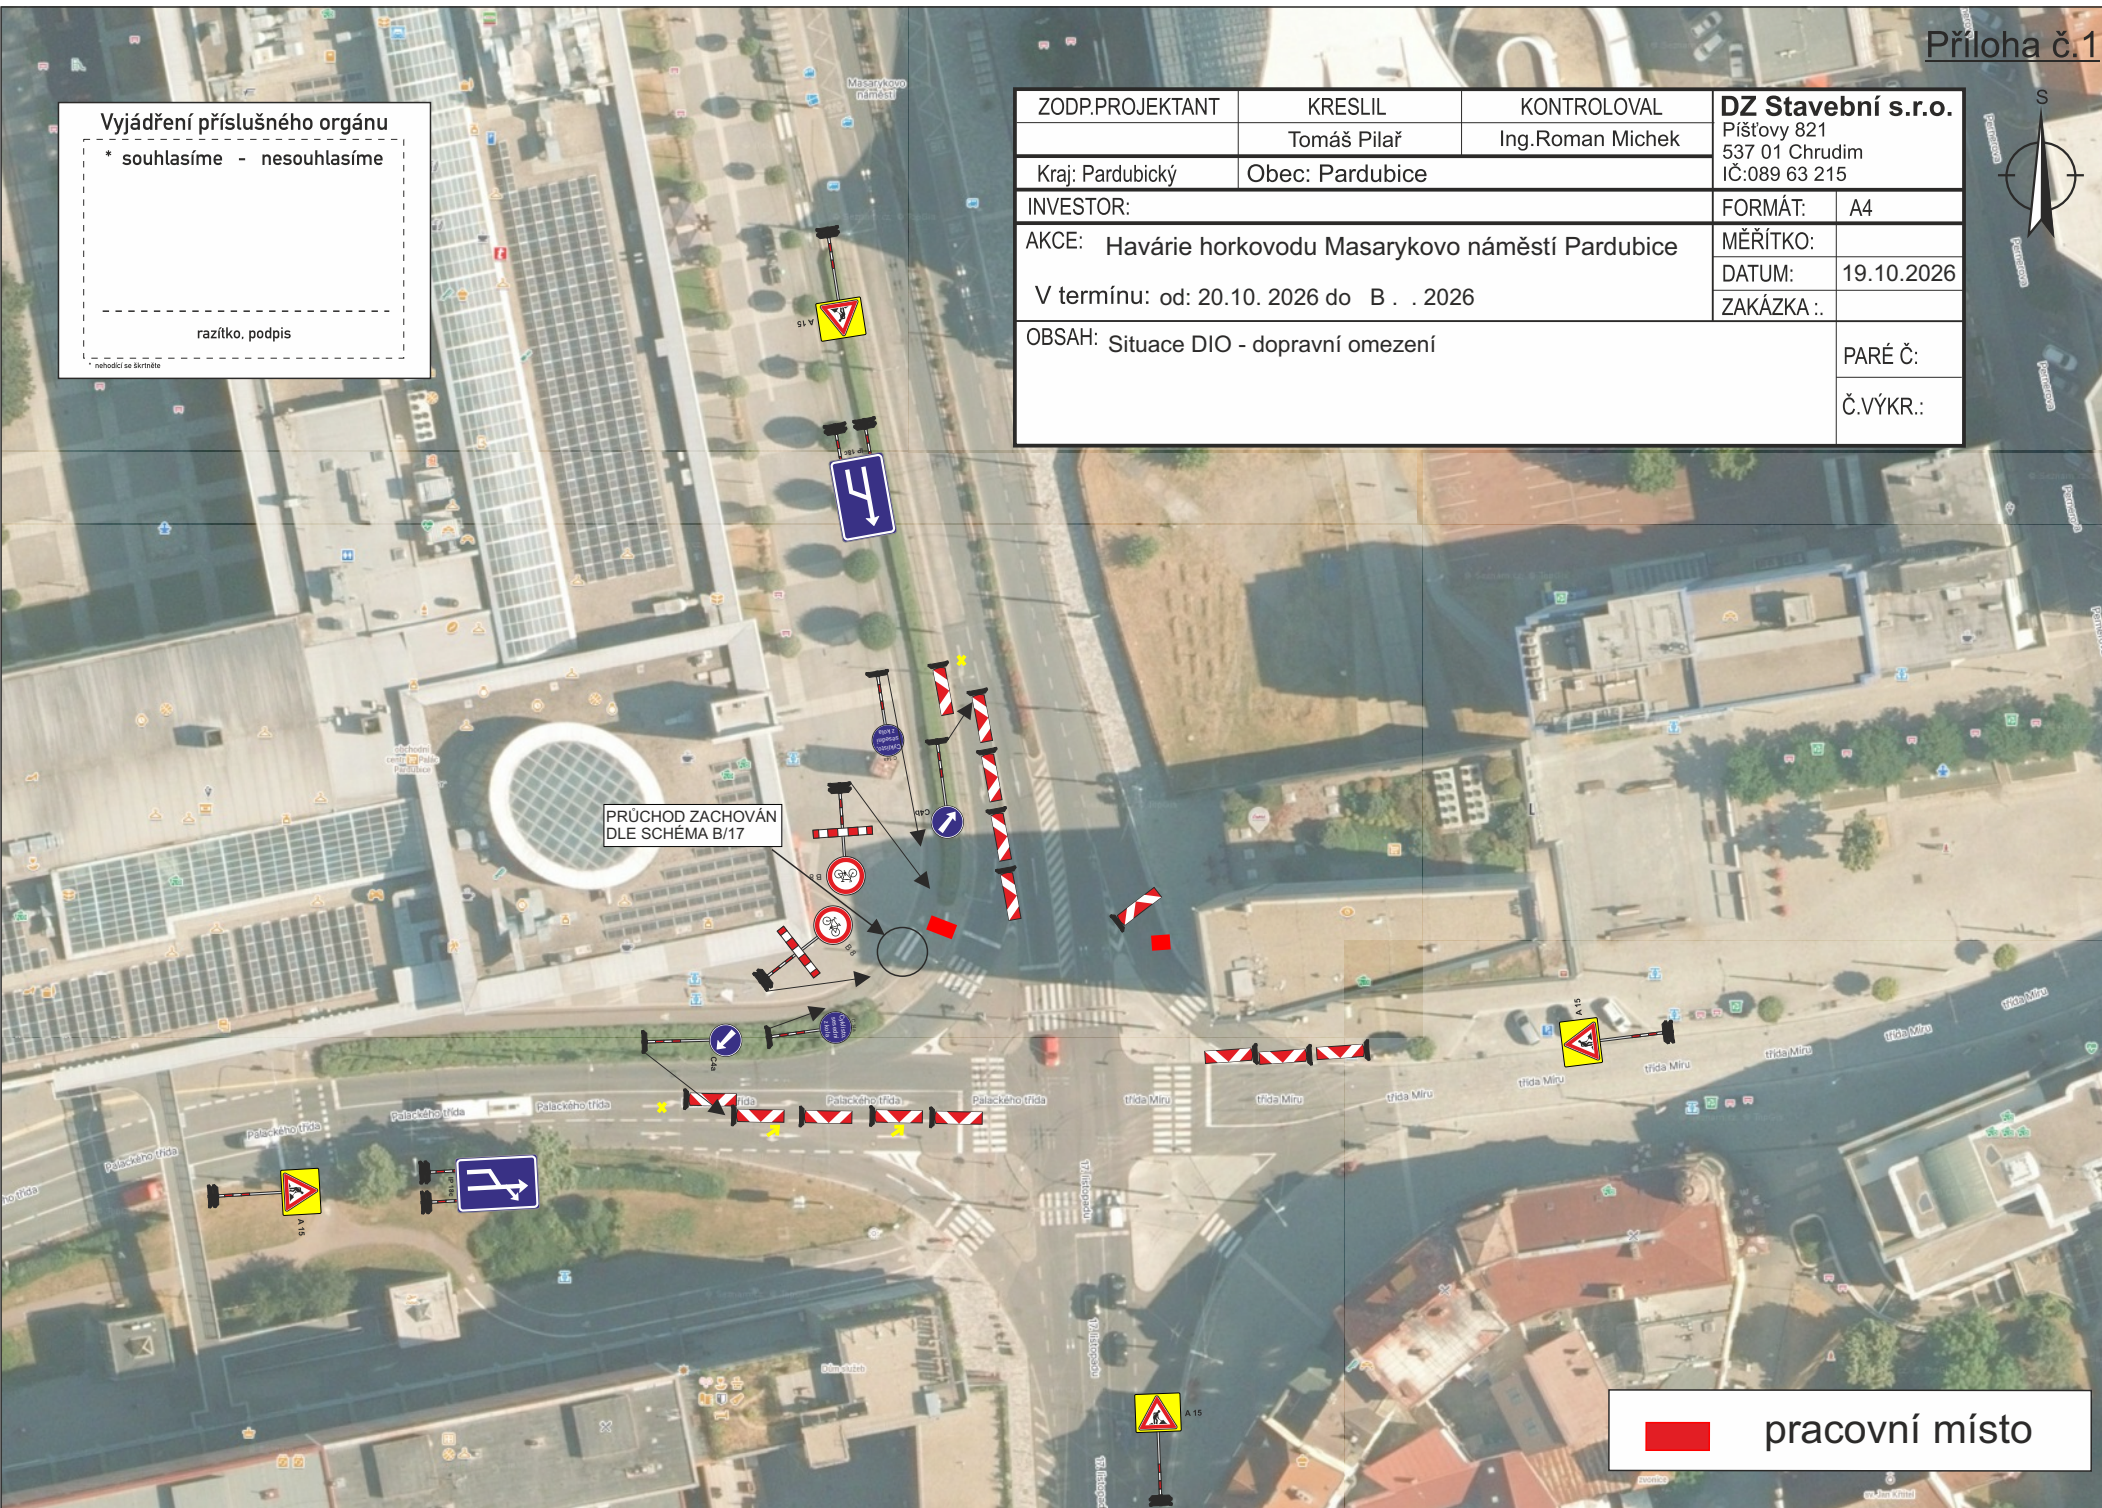
Vyjádření příslušného orgánu

* souhlasíme - nesouhlasíme

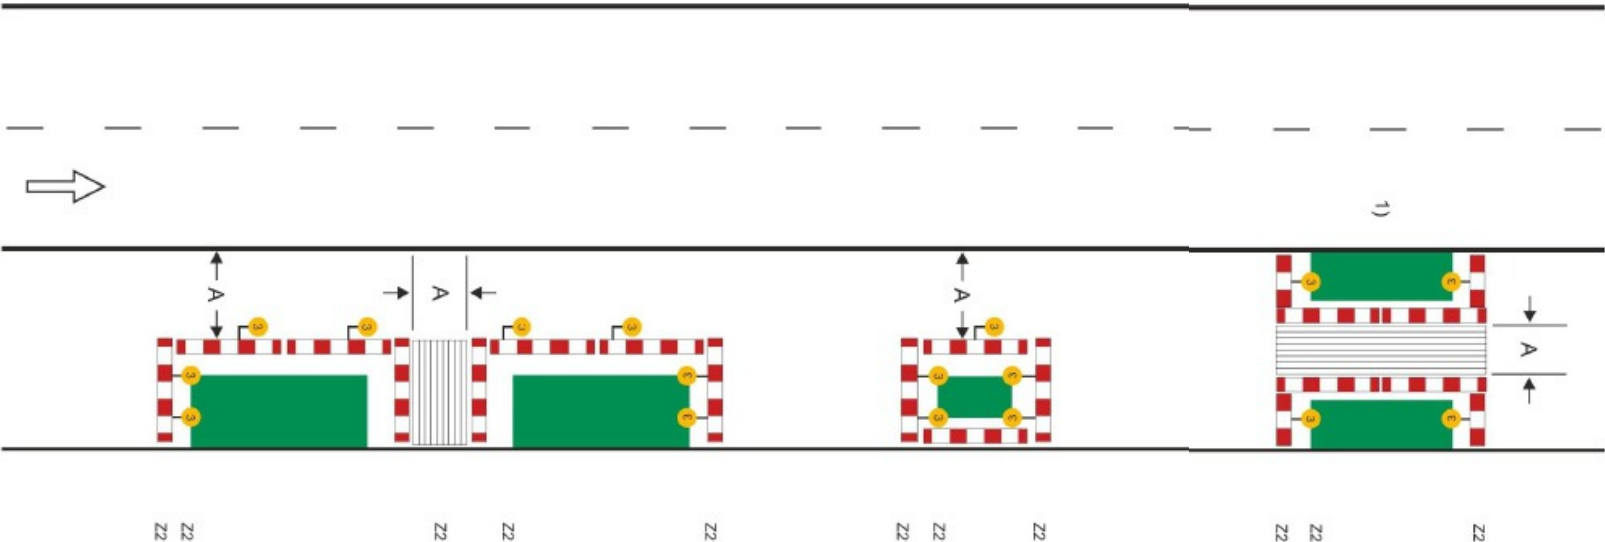
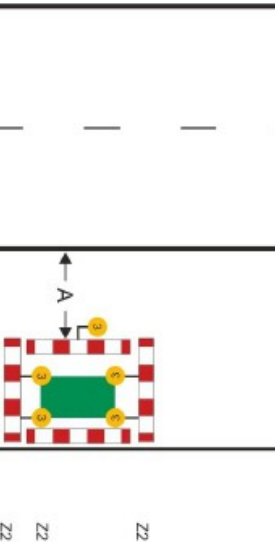
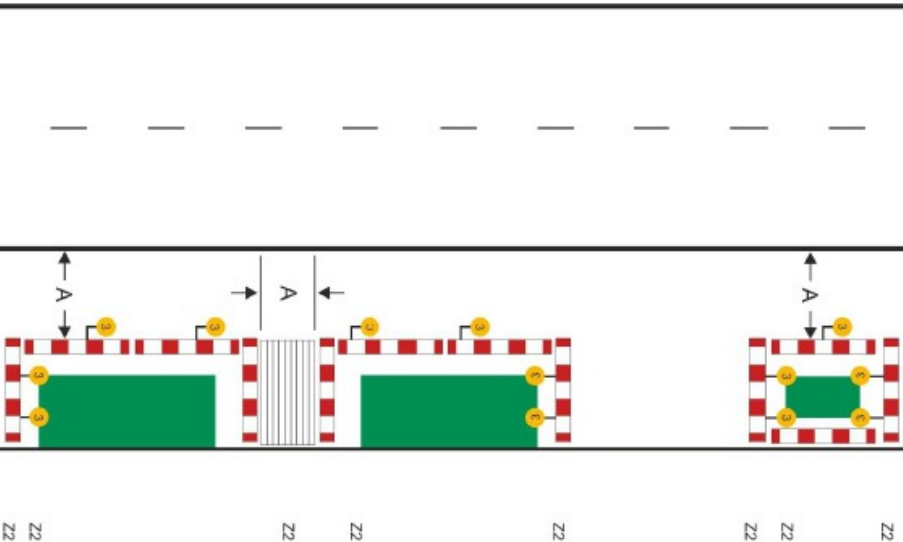
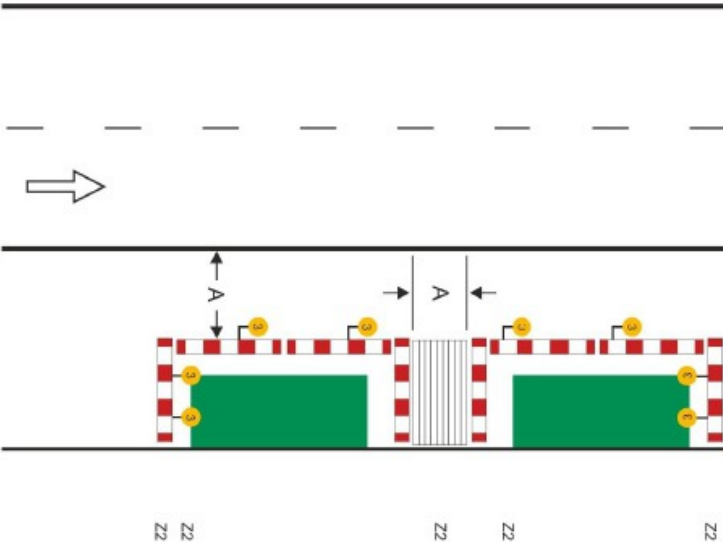
razítko, podpis

* nehodící se škrtněte

ZODP.PROJEKTANT	KRESLIL	KONTRLOVAL	DZ Stavební s.r.o. Píšťovy 821 537 01 Chrudim IČ:089 63 215	
	Tomáš Pilař	Ing.Roman Michek		
Kraj: Pardubický	Obec: Pardubice			
INVESTOR:			FORMÁT:	A4
AKCE: Havárie horkovodu Masarykovo náměstí Pardubice V termínu: od: 20.10. 2026 do B . . 2026			MĚŘÍTKO:	
			DATUM:	19.10.2026
			ZAKÁZKA .:	
OBSAH: Situace DIO - dopravní omezení			PARÉ Č:	
			Č.VÝKR.:	



 pracovní místo

Schéma B/17 Standardní pracovní místo na chodníku, stezce pro cyklisty nebo stezce pro chodce a cyklisty.	
podélné uzávěry dle hloubky výkopu zábranou nebo zábradlím červená výstražná světlá typu 3, podélný odstup do 50 m	
příčné uzávěry dle hloubky výkopu zábranou nebo zábradlím minimálně jedno červené jednostranné výstražné světlo typu 3 na každé uzávěře	
hodnota A min. 1,5 m nebo šířka stávajícího chodníku nebo stezky	

1) označení pracovního místa na vozovce podle schémat B/1, B/2, B/4 až B/6, B/8, B/9, B/12 až B/14.3