


NÁVRH DIO

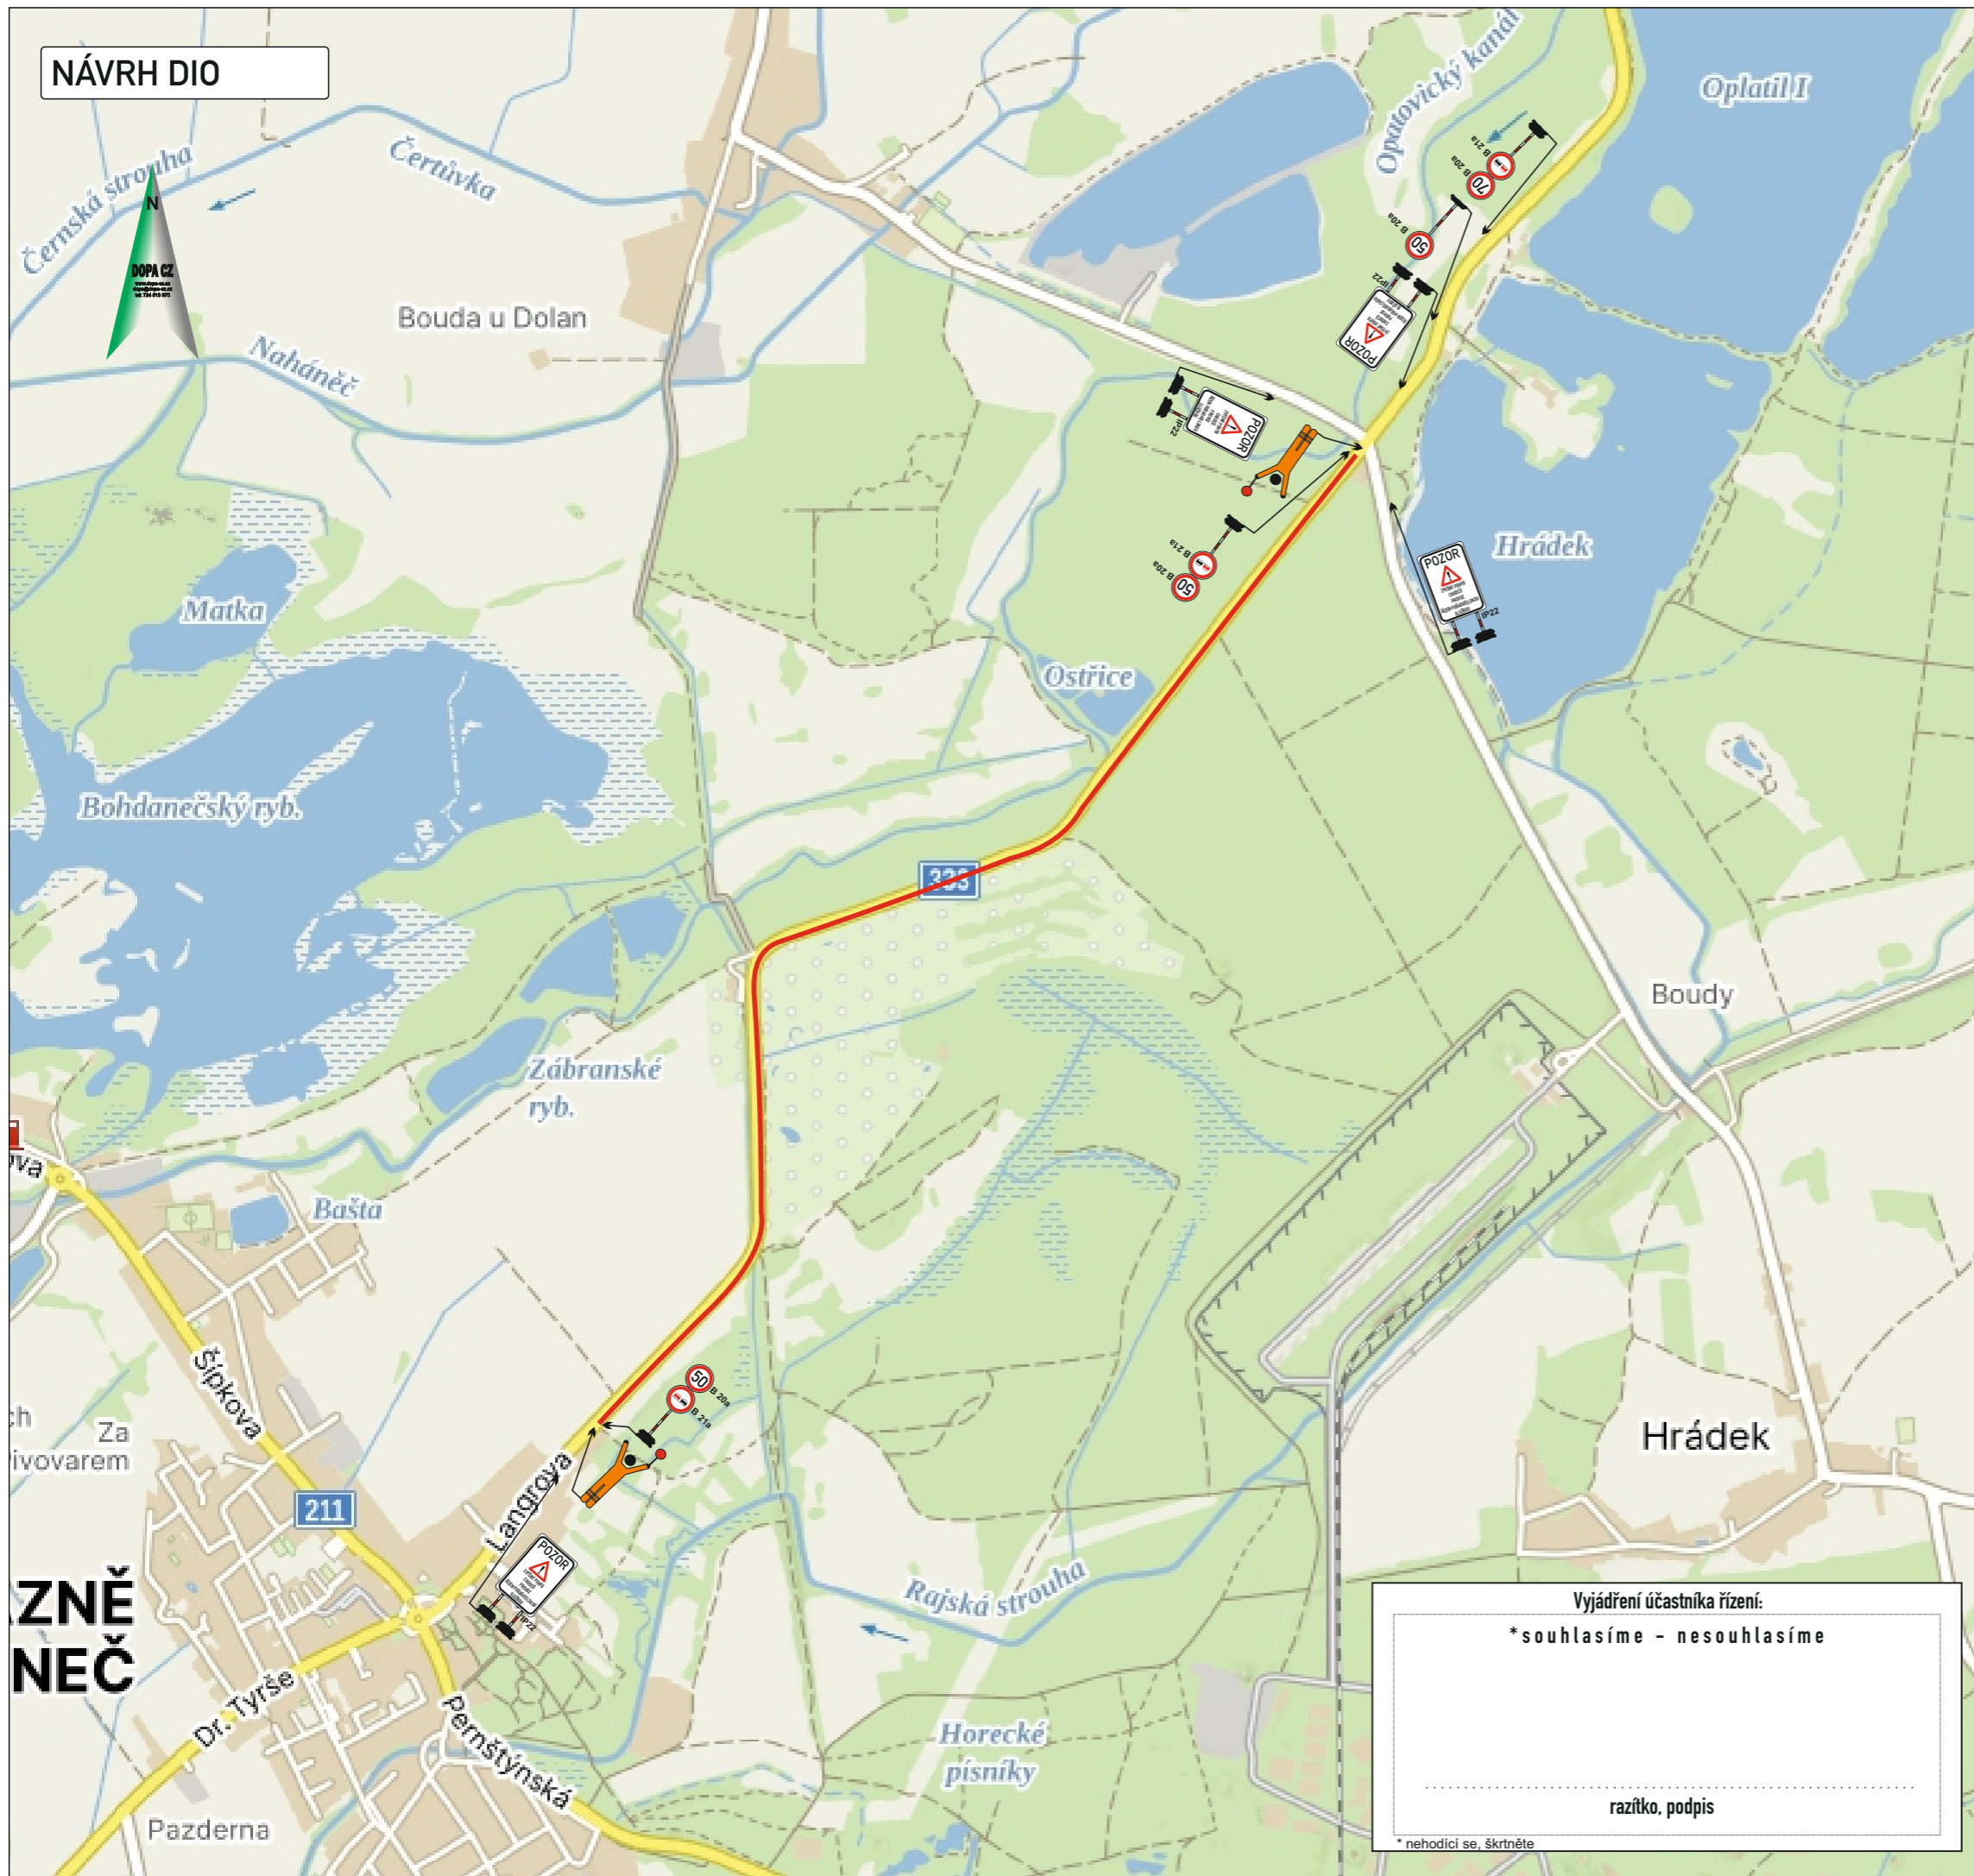

DETAIL DZ



**ZNĚ  
NEČ**

Vyjádření účastníka řízení:  
 \*souhlasíme - nesouhlasíme

.....  
 razítko, podpis

\* nehodící se, škrtněte

Legenda:

- uzavřený úsek komunikace (pravý jízdní pruh)
- navržená objíždná trasa

KRESLIL:	Ing. Martin Žalud		
ZPRACOVAL:	Ing. Martin Žalud		
TECH. KONTROLA:	Ing. Martin Žalud		
ZODPOV. PROJEKTANT:	Ing. Martin Žalud		
HLAVNÍ PROJEKTANT:	Ing. Martin Žalud	www.dopa-cz.cz    dopa@dopa-cz.cz tel: 724 513 970	
KRAJ: PARDUBICKÝ	OKRES: PARDUBICE	OBEC: LÁZNĚ BOHDANEČ	STUPEŇ: REALIZAČNÍ
INVESTOR:	GOLFOVÝ TURNAJ LÁZNĚ BOHDANEČ OPEN 2024		ZAKÁZKA ČÍSLO: D 23117
AKCE:	OBJEKT: PŘECHODNÉ DOPRAVNÍ ZNAČENÍ		ARCHIVNÍ ČÍSLO: ---
OBSAH:	ČÁSTEČNÁ UZÁVÍRKA	ČÍSLO SOUPRAVY: A	ČÍSLO PŘÍLOHY: 1