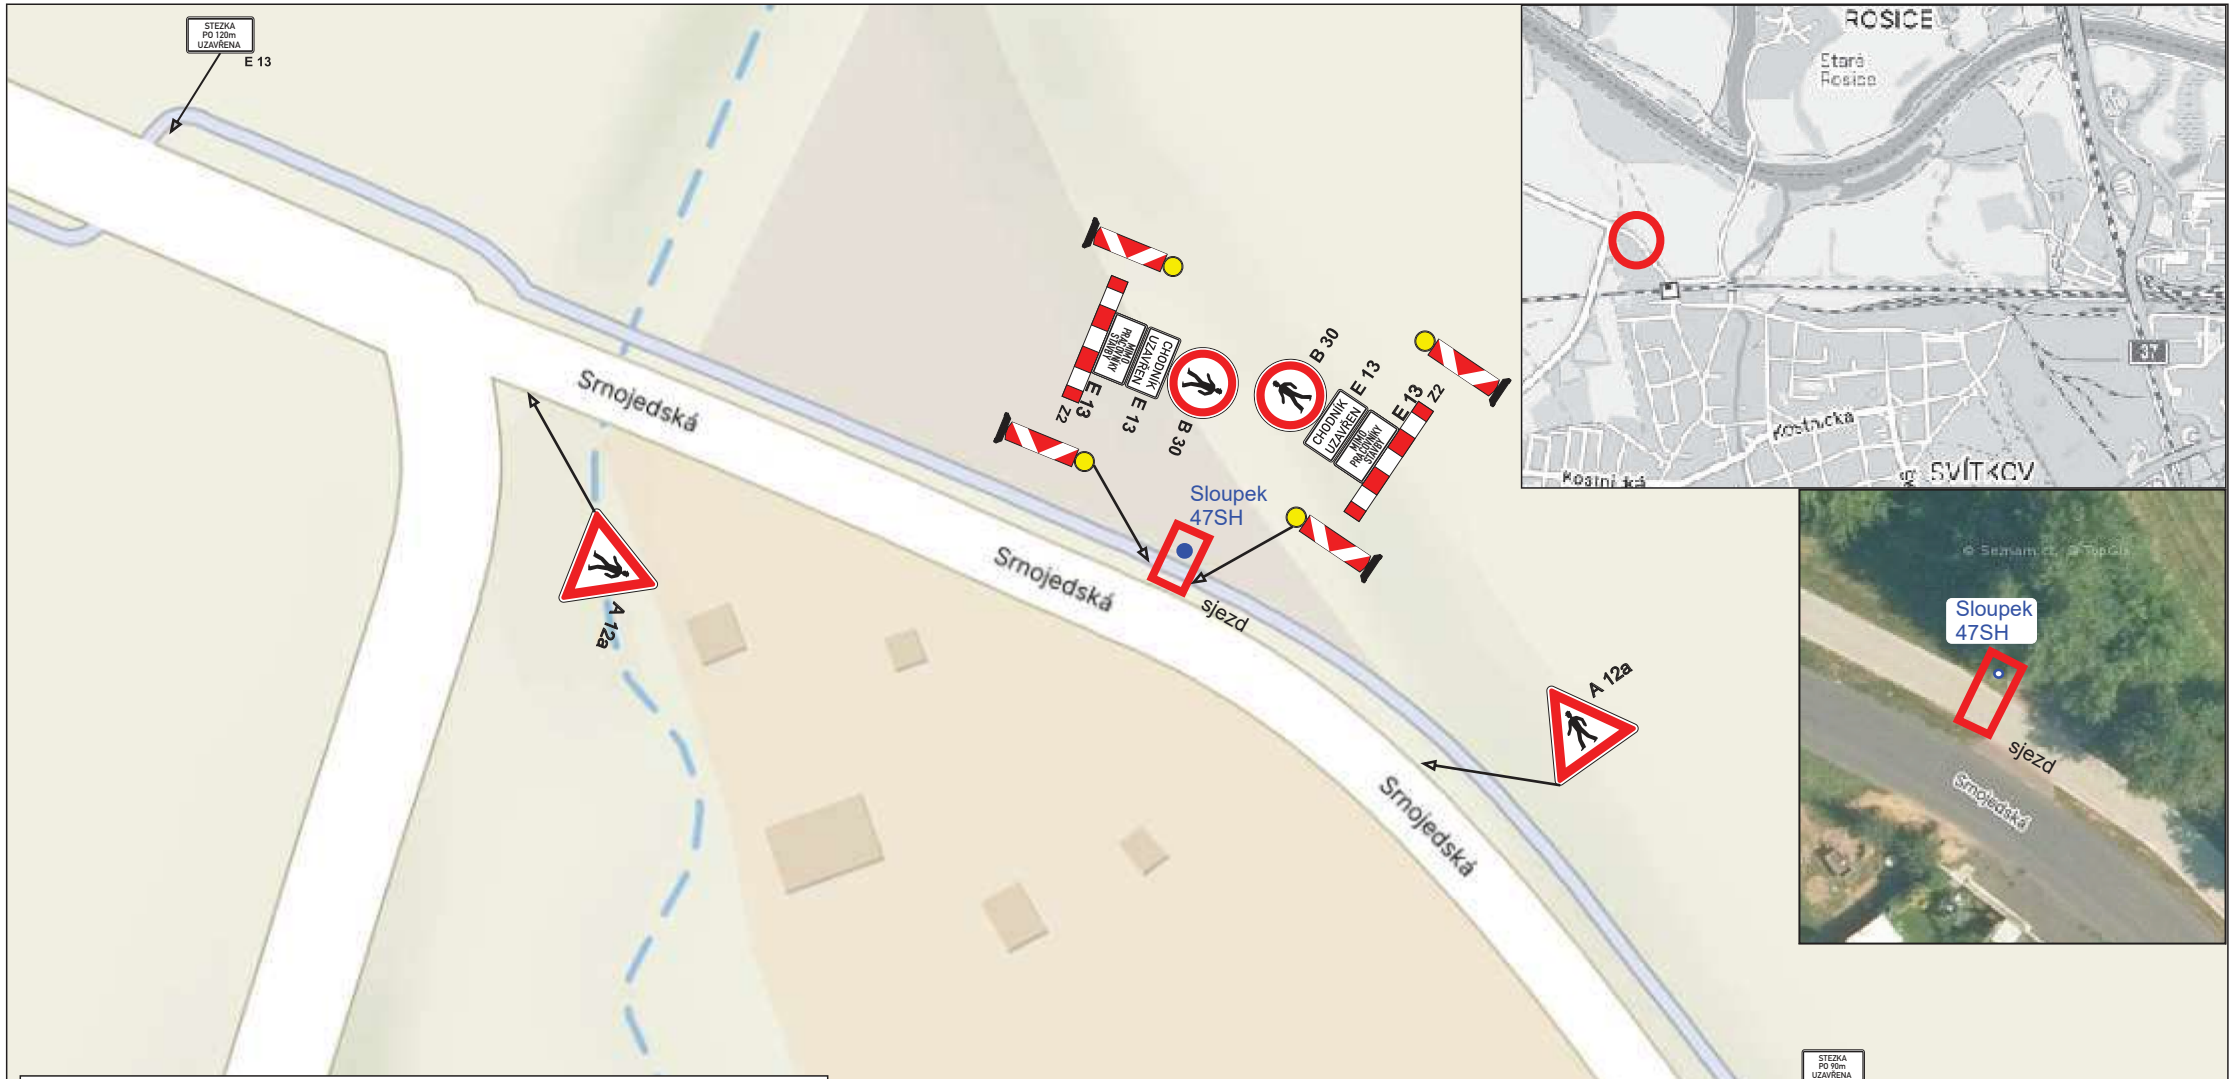

Výkopy budou chráněny plotovými zábranami proti pádu chodců.
Stávající dopravní značení, které bude v rozporu s uzavírkou bude škrtnuto nebo zakryto.

ZODP.PROJEKTANT	KRESLIL	KONTROLOVAL	ASIG www.asig.cz e-mail: asig@asig.cz	
	Radim Ondrášek			
INVESTOR:	ČEPRO a.s.		FORMÁT:	A4
AKCE:	Oprava vad produktovodu D224 - Potěhy - PARAMO Výměna propojovacího objektu, sondy a kabelů		MĚŘÍTKO:	
			DATUM:	červenec 2026
OBSAH:	DIO Svítkov, Srnojedská - produktovod ▬ místo prováděné práce, uzavírka stezky pro pěší a cyklisty ● měřící sloupek 47SH		ZAKÁZKA :.	
			Č.VÝKR.: 1	PARÉ Č: