
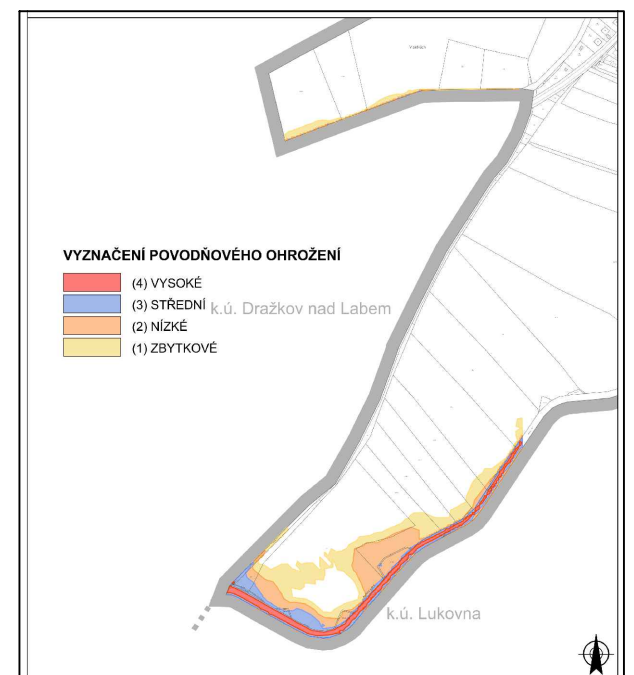


GRAFICKÁ ČÁST ÚP - M 1 : 5 000
I.B2c - VEŘEJNÁ INFRASTRUKTURA
- vodní hospodářství

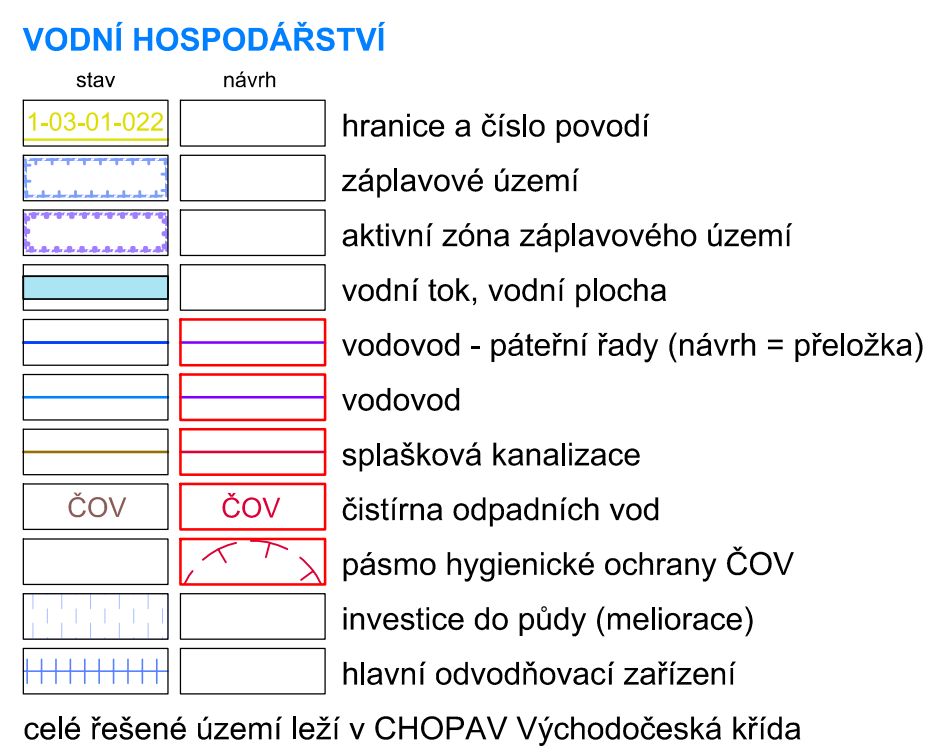

IDENČÍK ÚDAJŮ	Řešené území: správní úz. obce Rokytno - k.ú. Rokytno - k.ú. Bohumileč	Zakázka: ÚZEMNÍ PLÁN ROKYTNŮ
	Položkovatel: Obecní úřad Rokytno	
	Zhotovitel: Atelier AURUM s.r.o., Pardubice 	Etapa: ÚPLNÉ ZNĚNÍ ÚP PO VYDÁNÍ ZMĚNY č. 1
	Zpracovatelé projektu : Ing. Pavel Petrů Ing. arch. Ivana Petruž Ing. arch. Jana Půlpýtová Ing. arch. Dana Suchánková Otaš Lukášová	Objednatel: Obec ROKYTNŮ Příloha: GRAFICKÁ ČÁST ÚP I.B2c VEŘEJNÁ INFRASTRUKTURA - vodní hospodářství
		Měřítko: 1 : 5000 Datum: 02/2025 Zakázka: ZZ20/