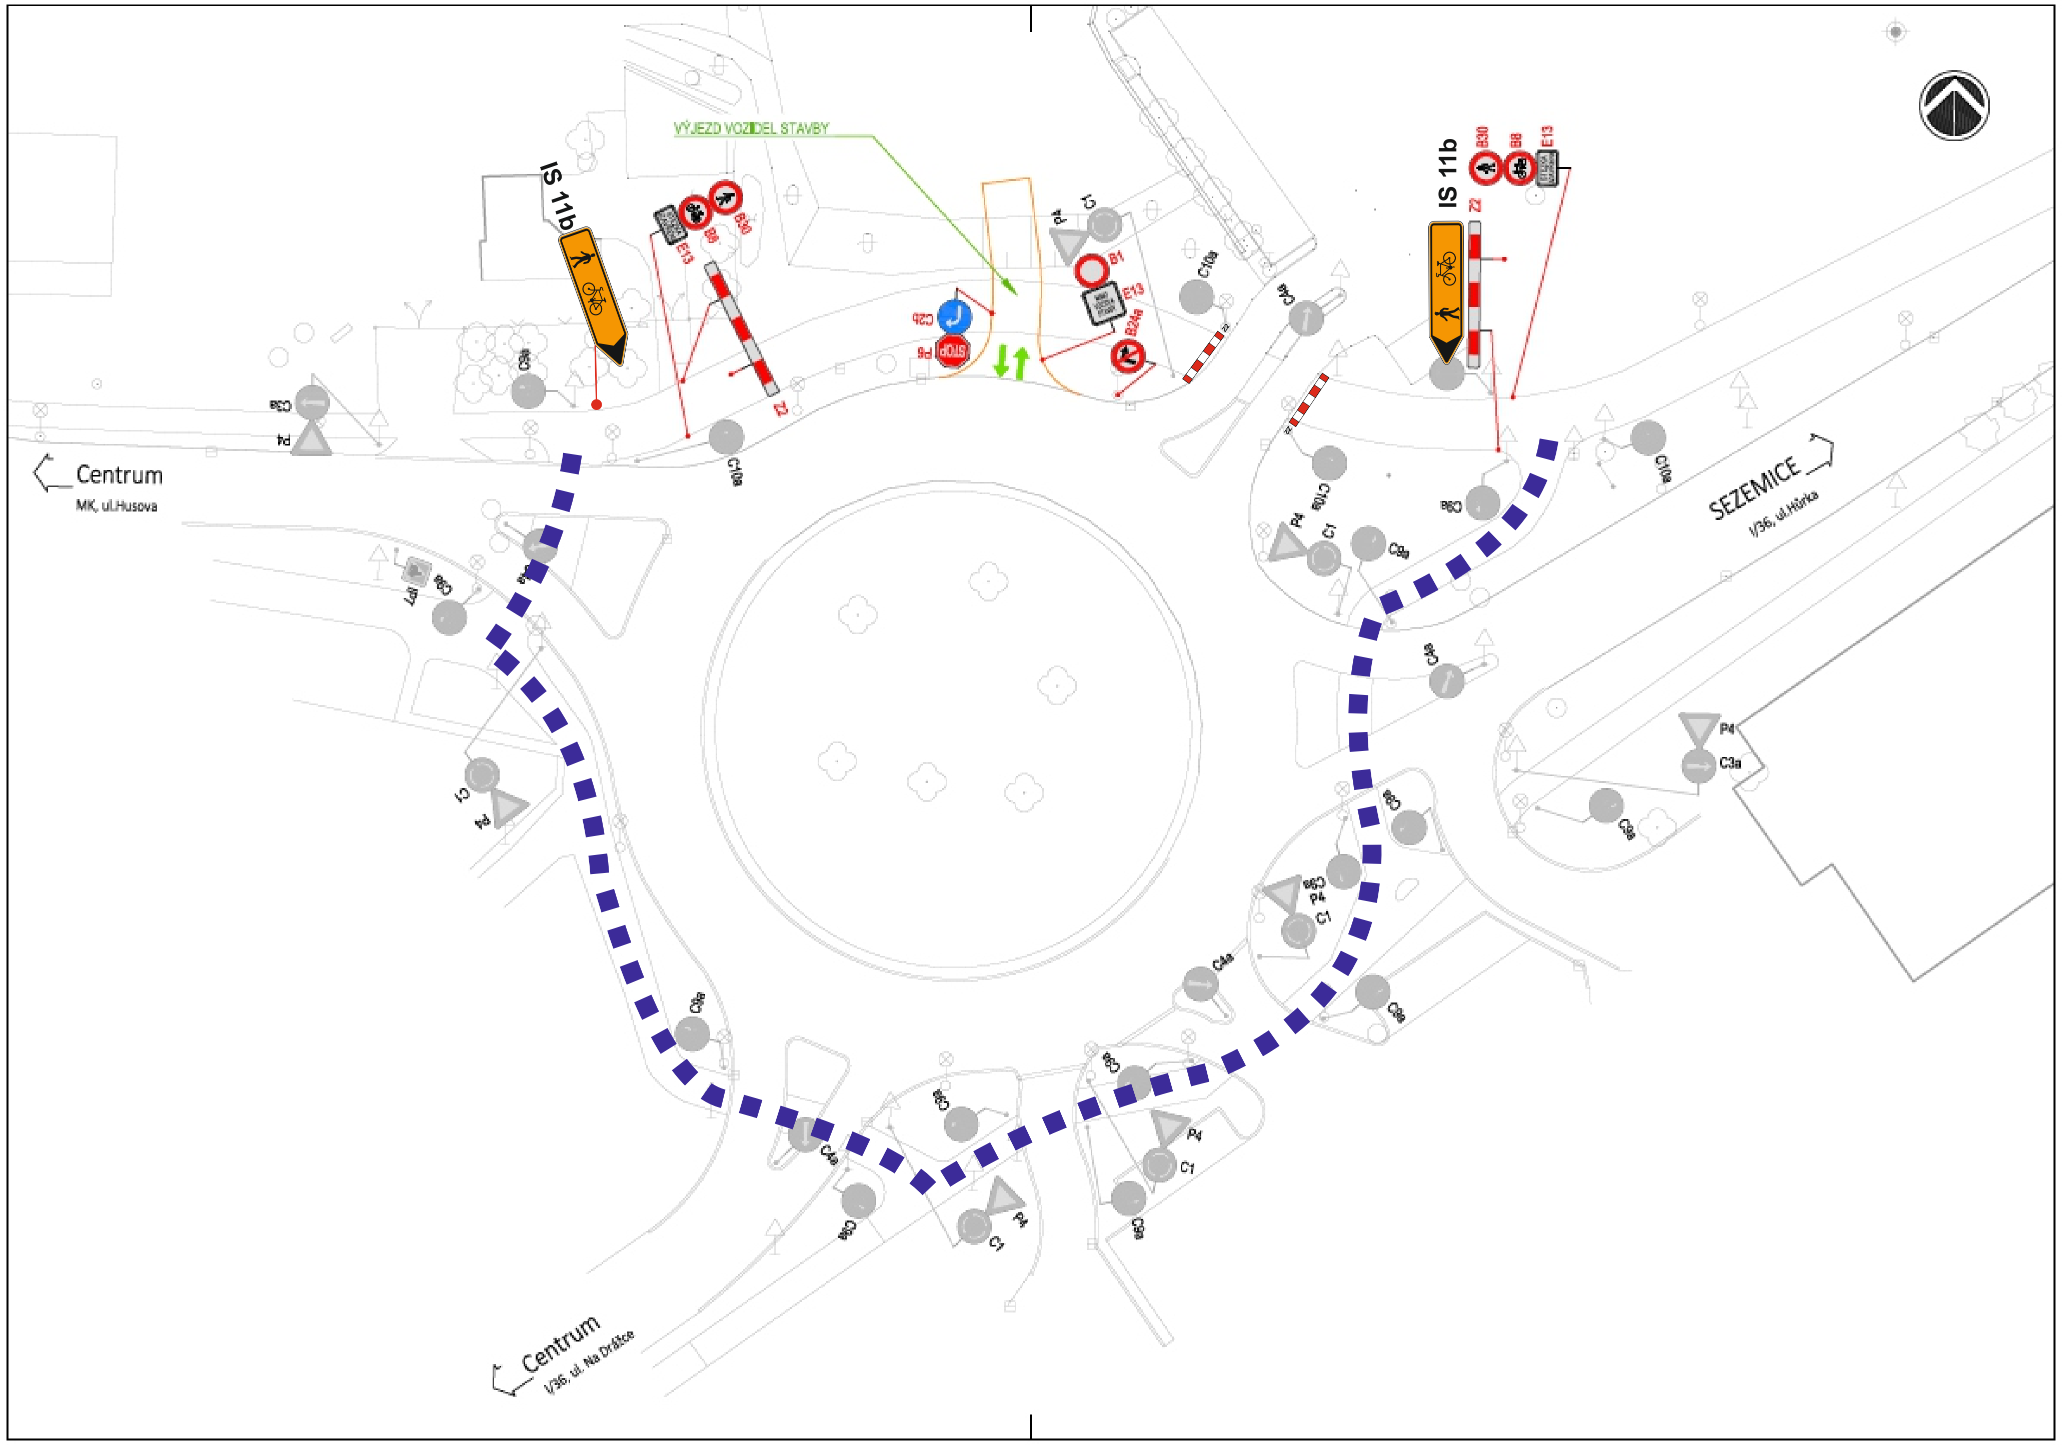

REVIZE	POPIS	DATUM	PODPIS
01			
02			
03			

LEGENDA:

- HRANICE STÁVAJÍCÍCH PLOCH
- HRANY – NÁVRH
- HRANY – DOČASNÉ
- PRACOVNÍ MÍSTO
- PLOCHA ZAŘÍZENÍ STAVENIŠTĚ
- IP4a — SDZ – PŘECHODNÉ
- A4 — SDZ – STÁVAJÍCÍ
- C4a — SDZ – STÁVAJÍCÍ ZAKRYTÉ/ ZNEPLATNĚNÉ
- trasa pro pěší a cyklisty

VÝŠKOVÝ SYSTÉM Bpv | SOUŘADNICOVÝ SYSTÉM S–JTSK

OBJEDNATEL STAVBY

ŘEDITELSTVÍ SILNIC A DÁLNIC ČR
Na Pankráci 546/56
140 00 Praha 4

ŘSD ČR
ŘEDITELSTVÍ SILNIC A DÁLNIC ČR

ZHOTOVITEL STAVBY

SPOLEČNOST PRO SV OBCHVAT PARDUBIC

HOCHTIEF CZ a. s
Plzeňská 16/3217
150 00 Praha 5
IČ: 466 78 468, DIČ: CZ46678468

DOPRASTAV a. s
Drieňová 27
826 56 Bratislava, Slovenská republika
IČ: 313 33 320, DIČ: 2020372497

SILNICE ČÁSLAV, s.r.o.
Zbraslavice č.p. 2
285 21 Zbraslavice
IČ: 28447085, DIČ: CZ28447085

SAGASTA s.r.o.
Novodvorská 1010/14, 142 00 Praha 4
IČO: 045 98 555 DIČ: CZ045 98 555

PROJEKTANT	VYPRACOVAL	KONTROLA	HIP
ING. ROMAN KREJČÍ	ING. ROMAN KREJČÍ	ING. PETR PACÁK	ING. PETR PACÁK

ČÍSLO SOUPRAVY

AKCE

I/36 PARDUBICE, TRNOVÁ - FÁBLOVKA - DUBINA/
DOPRAVNĚ - INŽENÝRSKÁ OPATŘENÍ: ETAPA 1

ČÍSLO ZAKÁZKY	122 081
DOKUMENTACE	RDS
MĚŘÍTKO	1:500
DATUM	02.2023
POČET FORMÁTŮ	3xA4

PŘÍLOHA

SITUACE PDZ - LOKALITA F

ČÁST	ČÍSLO PŘÍLOHY
-	2.5

DOKUMENTACI LZE UŽÍVAT POUZE VE SMYSLU PŘÍSLUŠNÉ SMLOUVY O DÍLO. VÝKRES, ČI JEHO ČÁST, MŮŽE BÝT KOPÍROVÁN NEBO JINÝM ZPŮSOBEM ROZŠIŘOVÁN POUZE PO PŘEDCHOZÍM SOUHLASU SAGASTA s.r.o.