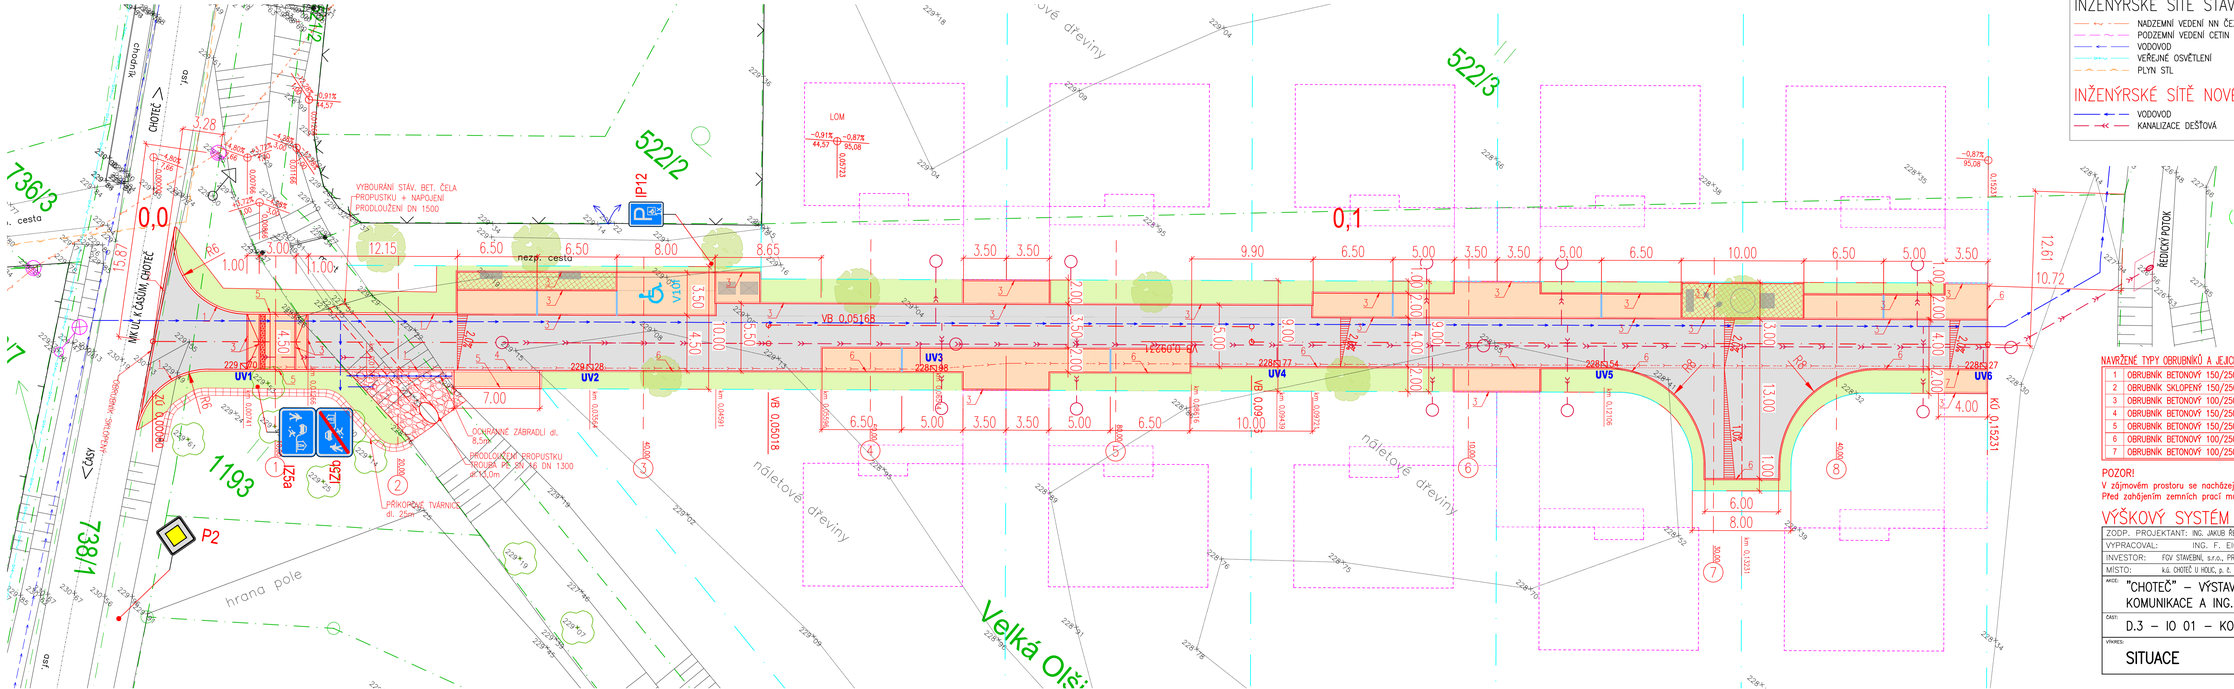


INŽENÝRSKÉ SÍTĚ STÁV.

- NADZEMNÍ VEDENÍ NN ČEZ
- PODZEMNÍ VEDENÍ ČETIN
- VODOVOD
- VEŘEJNÉ OSVĚTLENÍ
- PLYN STL

INŽENÝRSKÉ SÍTĚ NOVÉ

- VODOVOD
- KANALIZACE DEŠŤOVÁ

LEGENDA

VOZOVKA ASFALTOVÝ BETON	skl. A	701,5 m2
VOZOVKA/PARKING/SJEZDY DL. BET. tl. 80mm	skl. B	285,7 m2
OBETONOVÁNÍ LOMOVÝM KAMENEM DO BETONU tl. 150mm		28,5 m2
HMATOVÉ ÚPRAVY DLAŽBA RELIÉFNÍ (ČERVENÁ) tl. 80mm	skl. B	1,8 m2
ŠTĚRKOVÁ ZELEŇ/MLAT	skl. C	43,0 m2
PLOCHY TERÉNNÍCH ÚPRAV-OZELENĚNÍ		509,0 m2
HRANY KOMUNIKACE/OBRUBNÍK		
HRANICE POZEMKŮ DLE KN		
NÁVRH PARCELACE (PŘEDBĚŽNÝ)		
ZÁŘEZNÝ ASF. VOZOVKY + OŠETŘENÍ ZÁLIVKOU		17,0 m
UV1 NOVÁ ULIČNÍ VPUST		6 ks
IZ5b NOVÉ SVISLÉ DOPRAVNÍ ZNAČENÍ		
OCHRANNÉ ZÁBRADLÍ		8,5 m
STROM, MOBILIÁŘ		
BUDOUCÍ POLOHA DOMŮ		

NAVRŽENÉ TYPY OBRUBNÍKŮ A JEJICH PŘEVÝŠENÍ

1	OBRUBNÍK BETONOVÝ 150/250/1000	(+80mm)	dl. 50,0 m
2	OBRUBNÍK SKLOPENÝ 150/250/1000	(+40mm)	dl. 14,2 m
3	OBRUBNÍK BETONOVÝ 100/250/1000	(±0mm)	dl. 319,5 m
4	OBRUBNÍK BETONOVÝ 150/250/1000	(+20mm)	dl. 7,0 m
5	OBRUBNÍK BETONOVÝ 150/250/1000	(±0mm)	dl. 16,0 m
6	OBRUBNÍK BETONOVÝ 100/250/1000	(+60mm)	dl. 129,5 m
7	OBRUBNÍK BETONOVÝ 100/250/1000	(+20mm)	dl. 11,0 m

POZOR!
V zájmovém prostoru se nacházejí podzemní vedení inž. sítí, která jsou informativně zakreslena.
Před zahájením zemních prací musí být provedeno přesné vytyčení těchto vedení.

VÝŠKOVÝ SYSTÉM Bpv, SOUŘ.SYS. JTSK

ZODP. PROJEKTANT: ING. JAKUB ŘEHÁK, AUT. ING.	**ING. FILIP EICHLER, Ph.D.**
VYPRACOVAL: ING. F. EICHLER, Ph.D.	Náměstí 322, 549 01 Nové Město nad Metují
INVESTOR: FGV STAVEBNÍ, s.r.o., PRAŽSKÁ 80, POPKOVICE, 530 06, PARDUBICE	tel/fax: +420 776 273 779
MÍSTO: k.ú. CHOTEČ U HOLIC, p. č. 1193, 522/1, 522/3, 832	eichler@prodovoz.cz , e.filip@seznam.cz
AKCE: "CHOTEČ" – VÝSTAVBA 10x RD KOMUNIKACE A ING. SÍTÍ	IČO: 761 76 355
ČÁST: D.3 – IO 01 – KOMUNIK. A ZPEVNĚNÉ PLOCHY	ZAK.Č. 21–10
VÝKRES: SITUACE	STUPEŇ DUR+DSP
	DATUM 04/2023
	FORMÁT 5xA4
	MĚŘÍTKO 1:200
	Č. PARE.
	Č. VÝKRESU D.3 2