


PŮDORYS BYTU Č. 105, BĚLEHRADSKÁ Č.P. 379, PARDUBICE

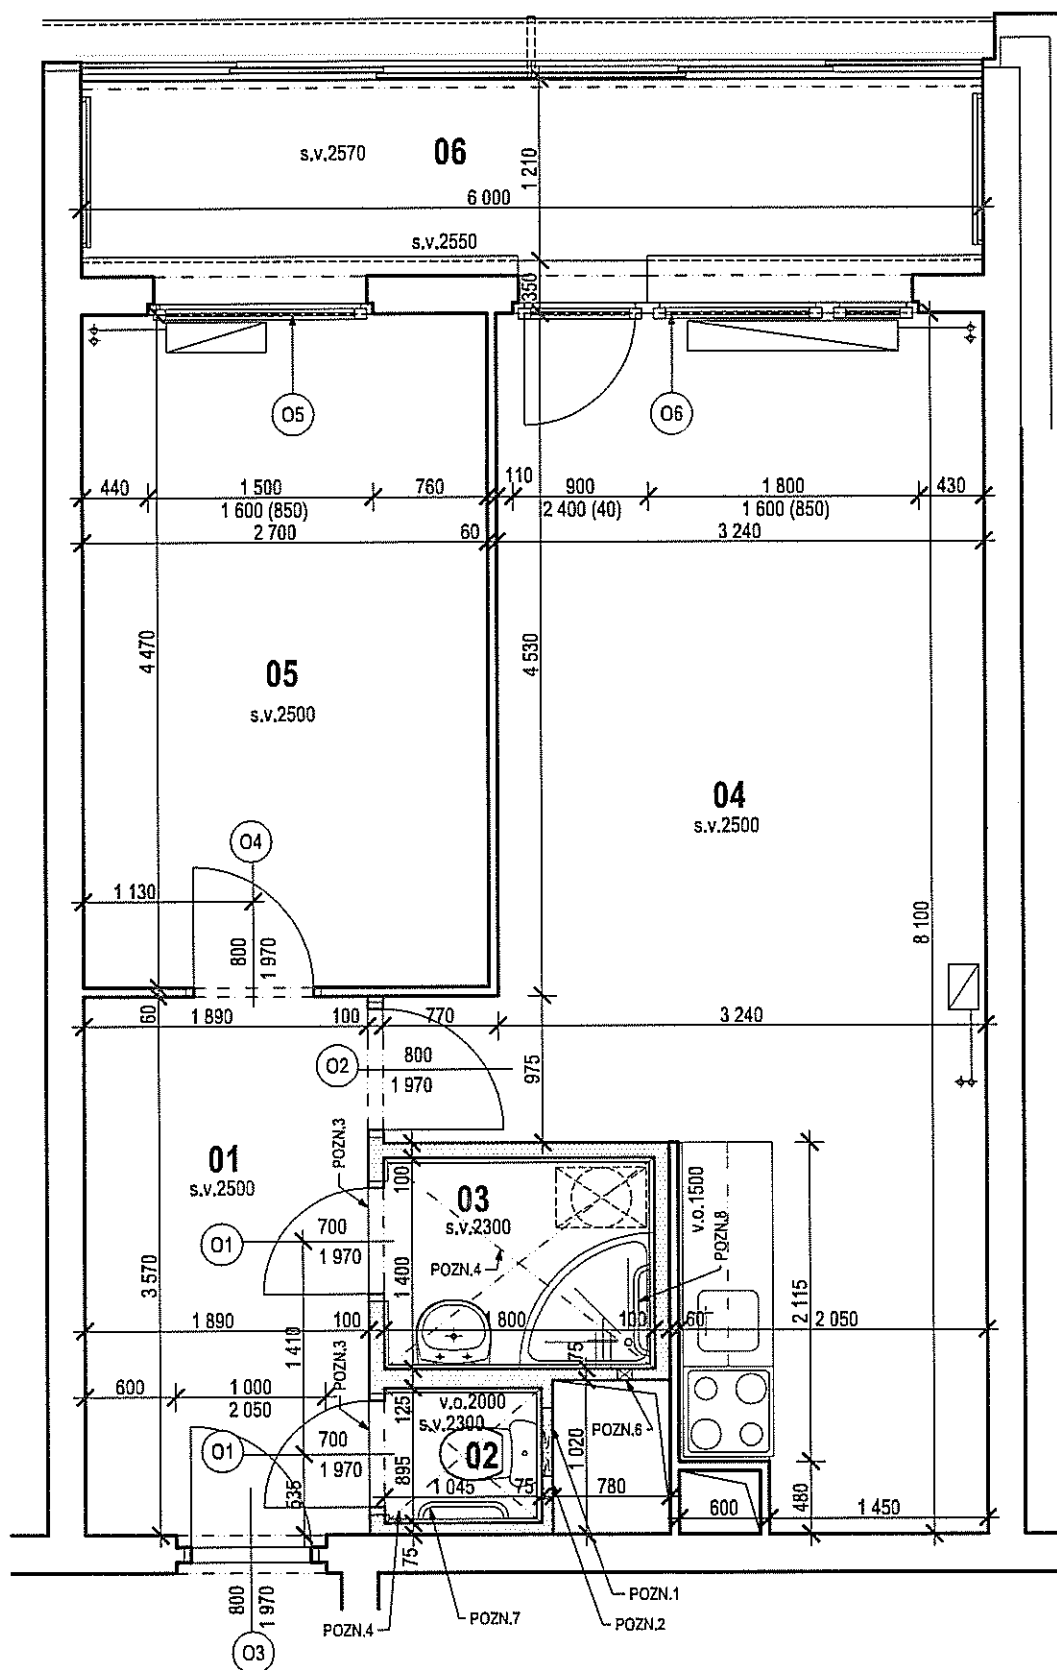

LEGENDA MATERIÁLŮ:

- | | |
|---|--|
|  | - STÁVAJÍCÍ SVISLÉ NOSNÉ A NENOSNÉ KONSTRUKCE |
|  | - NOVÉ SVISLÉ NENOSNÉ KONSTRUKCE ZE SÁDROKARTONOVÝCH DESEK NA OC. POZINK. ROŠTU V SYSTÉMOVÉM PROVEDENÍ |