


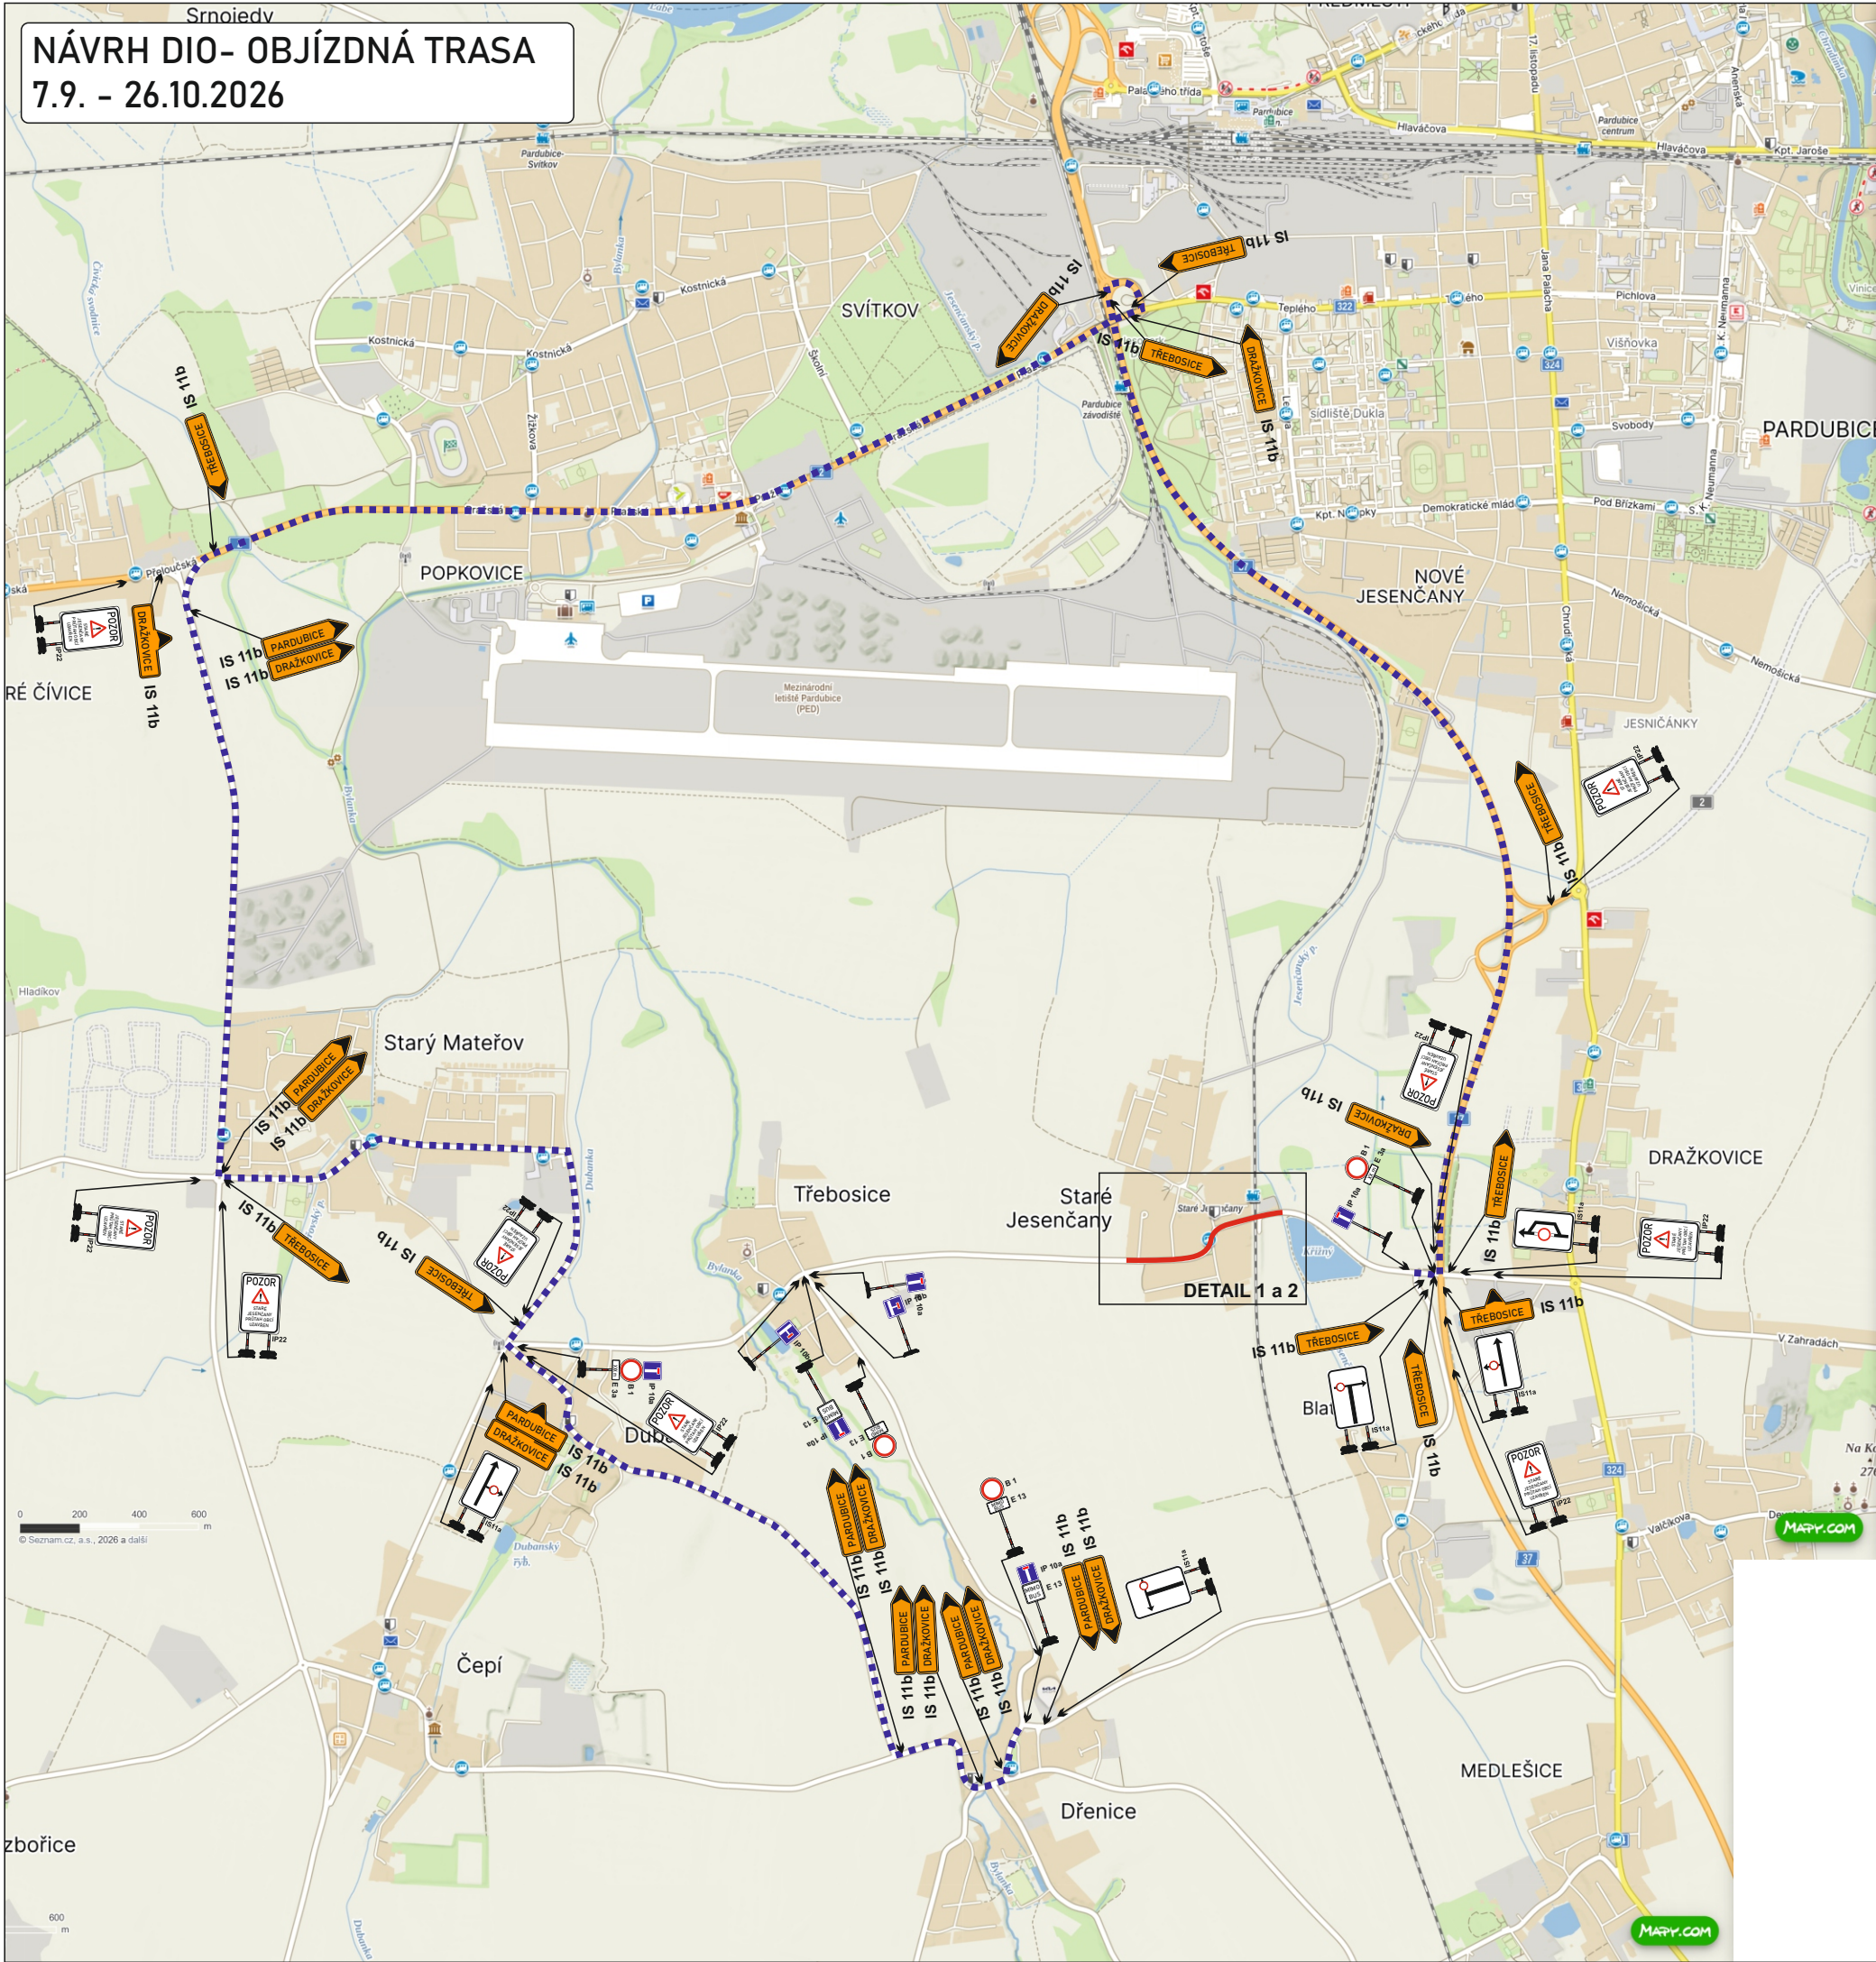

Vyjádření účastníka řízení:

*souhlasíme - nesouhlasíme

.....

razítko, podpis

* nehodící se, škrtněte

Legenda:

- uzavřený úsek komunikace
- navržená objízdná trasa

KRESLIL:	Ing. Martin Žalud		DOPA CZ www.dopa-cz.cz dopa@dopa-cz.cz tel: 724 513 970	
ZPRACOVAL:	Ing. Martin Žalud			
TECH. KONTROLA:	Ing. Martin Žalud		STUPEŇ:	REALIZAČNÍ
ZODPOV. PROJEKTANT:	Ing. Martin Žalud		ZAKÁZKA ČÍSLO:	D 26080
HLAVNÍ PROJEKTANT:	Ing. Martin Žalud		ARCHIVNÍ ČÍSLO:	
KRAJ: PARDUBICKÝ	OKRES: PARDUBICE	OBCESŤ: JESEŇČANY	DATUM:	08/2026
INVESTOR: SPRÁVA A ÚDRŽBA SILNIC PARDUBICKÉHO KRAJE			FORMÁT:	A 3
AKCE:			MĚŘÍTKO:	--
SILNICE III/322 26 STARÉ JESEŇČANY - INTRAVILÁN			ČÍSLO SOUPRAVY:	ČÍSLO PŘÍLOHY:
OBJEKT: PŘECHODNÉ DOPRAVNÍ ZNAČENÍ			A	2
OBSAH: ÚPLNÁ UZAVÍRKA - OBJÍZDNÁ TRASA				