



TERMINÁL JIH, ZKAPACITNĚNÍ UL. K VÁPENCE - PARDUBICE

- uzavírka chodníku v ul. Teplého, Pražská, Milheimova
- termín realizace 01.07. - 04.08. 2024
- návrh obchozích tras

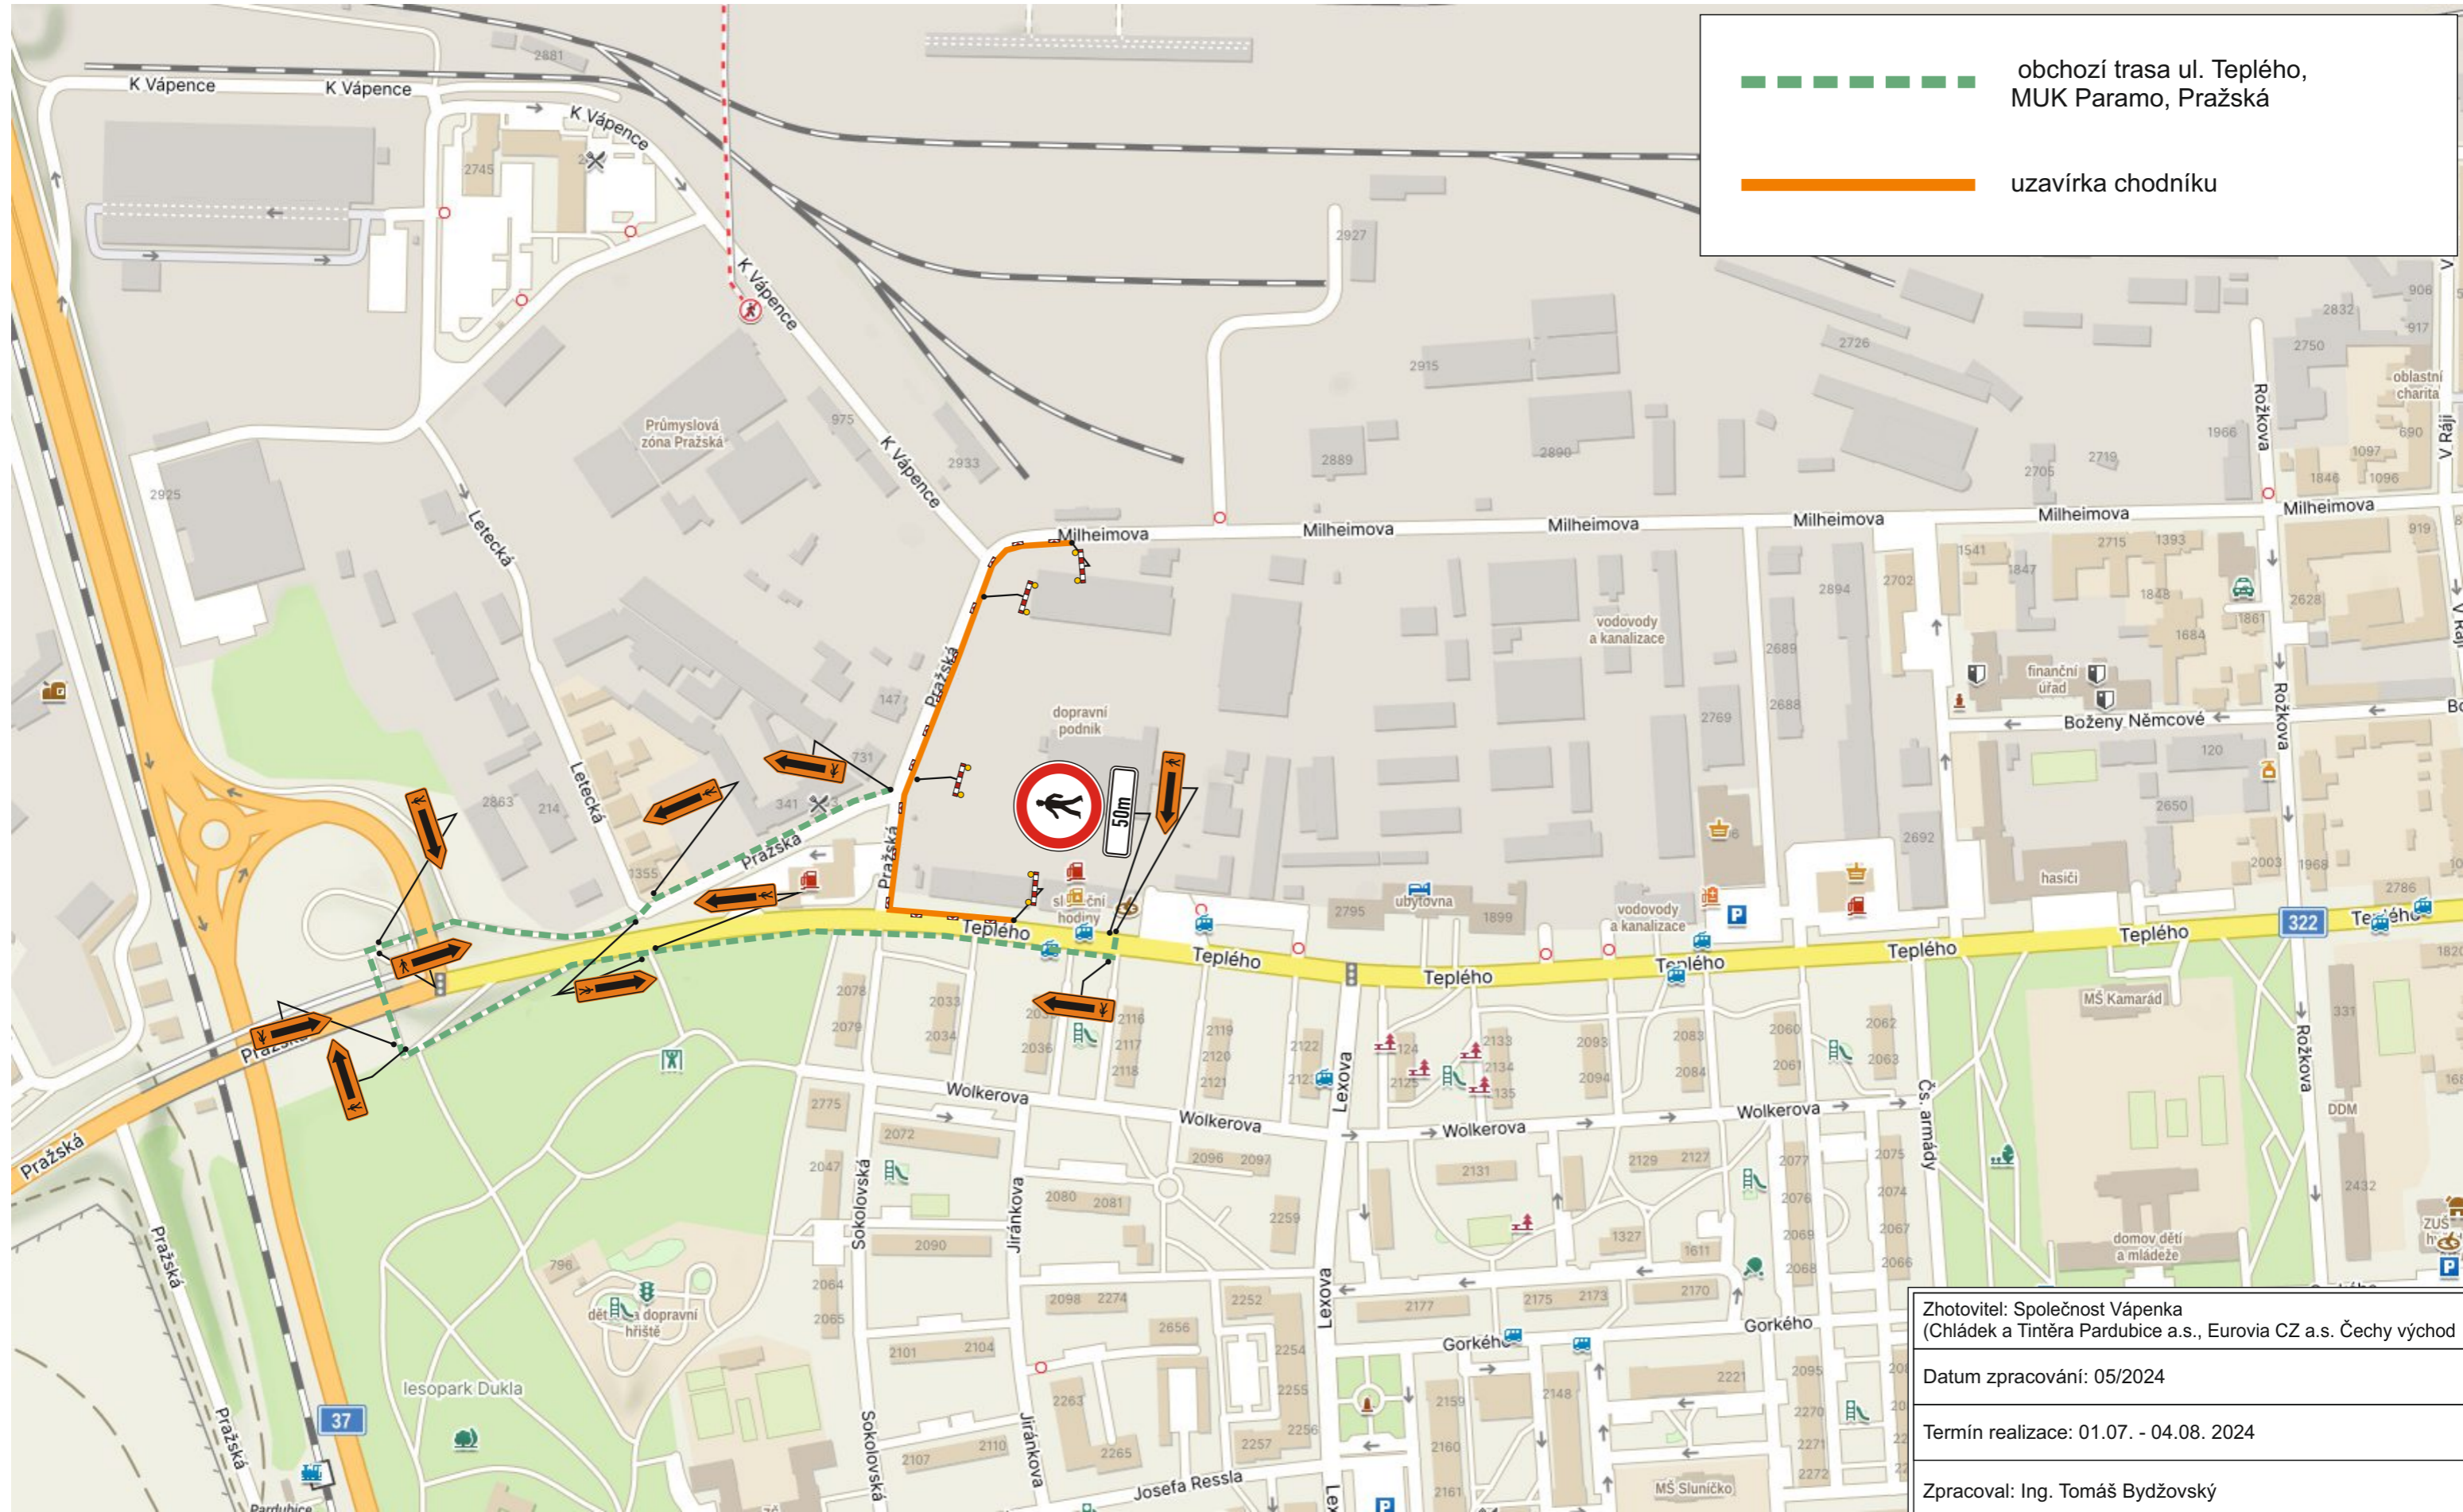

TERMINÁL JIH, ZKAPACITNĚNÍ UL. K VÁPENCE - PARDUBICE


1. fáze

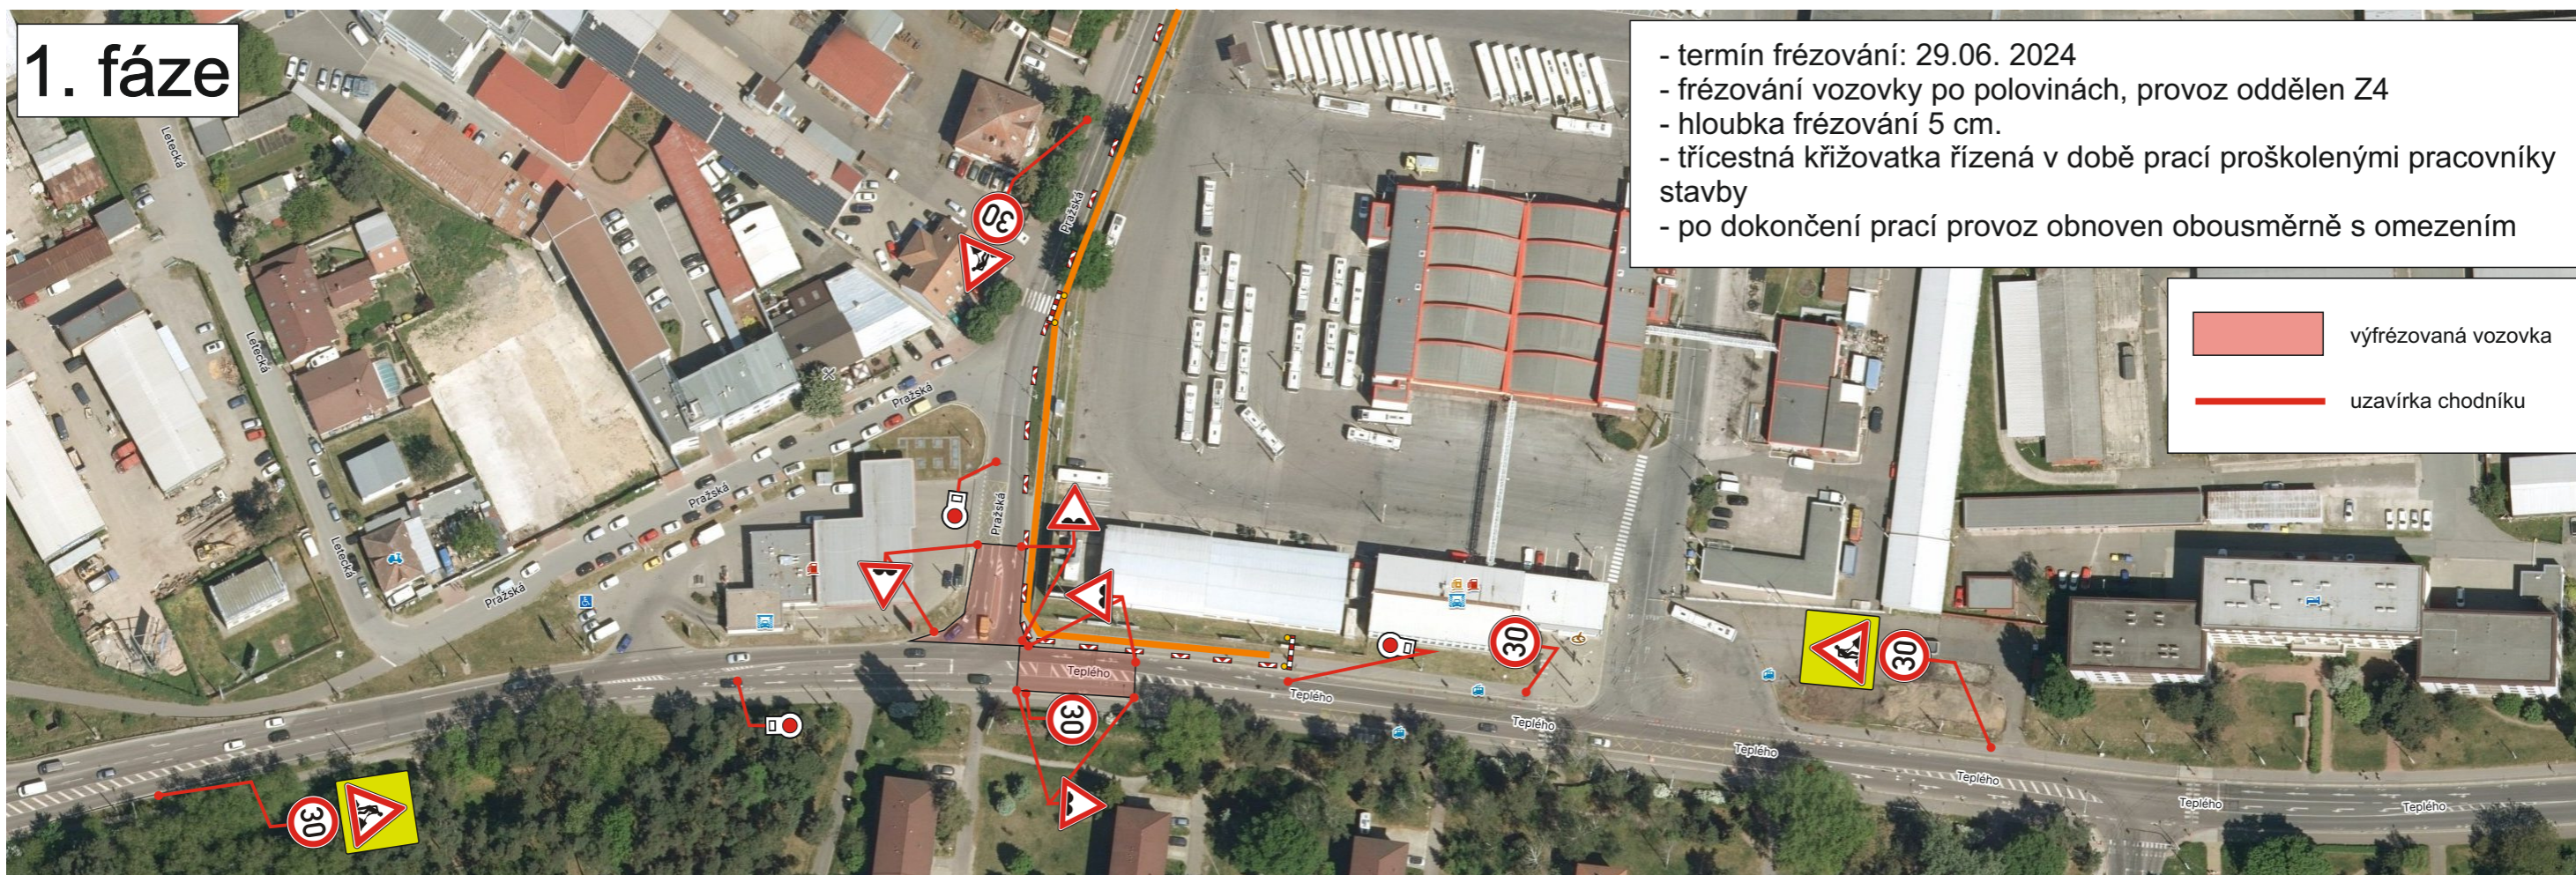

- termín frézování: 29.06. 2024
- frézování vozovky po polovinách, provoz oddělen Z4
- hloubka frézování 5 cm.
- třicestná křižovatka řízená v době prací proškolenými pracovníky stavby
- po dokončení prací provoz obnoven obousměrně s omezením

-  výfrézovaná vozovka
-  uzavírka chodníku

1.1. fáze

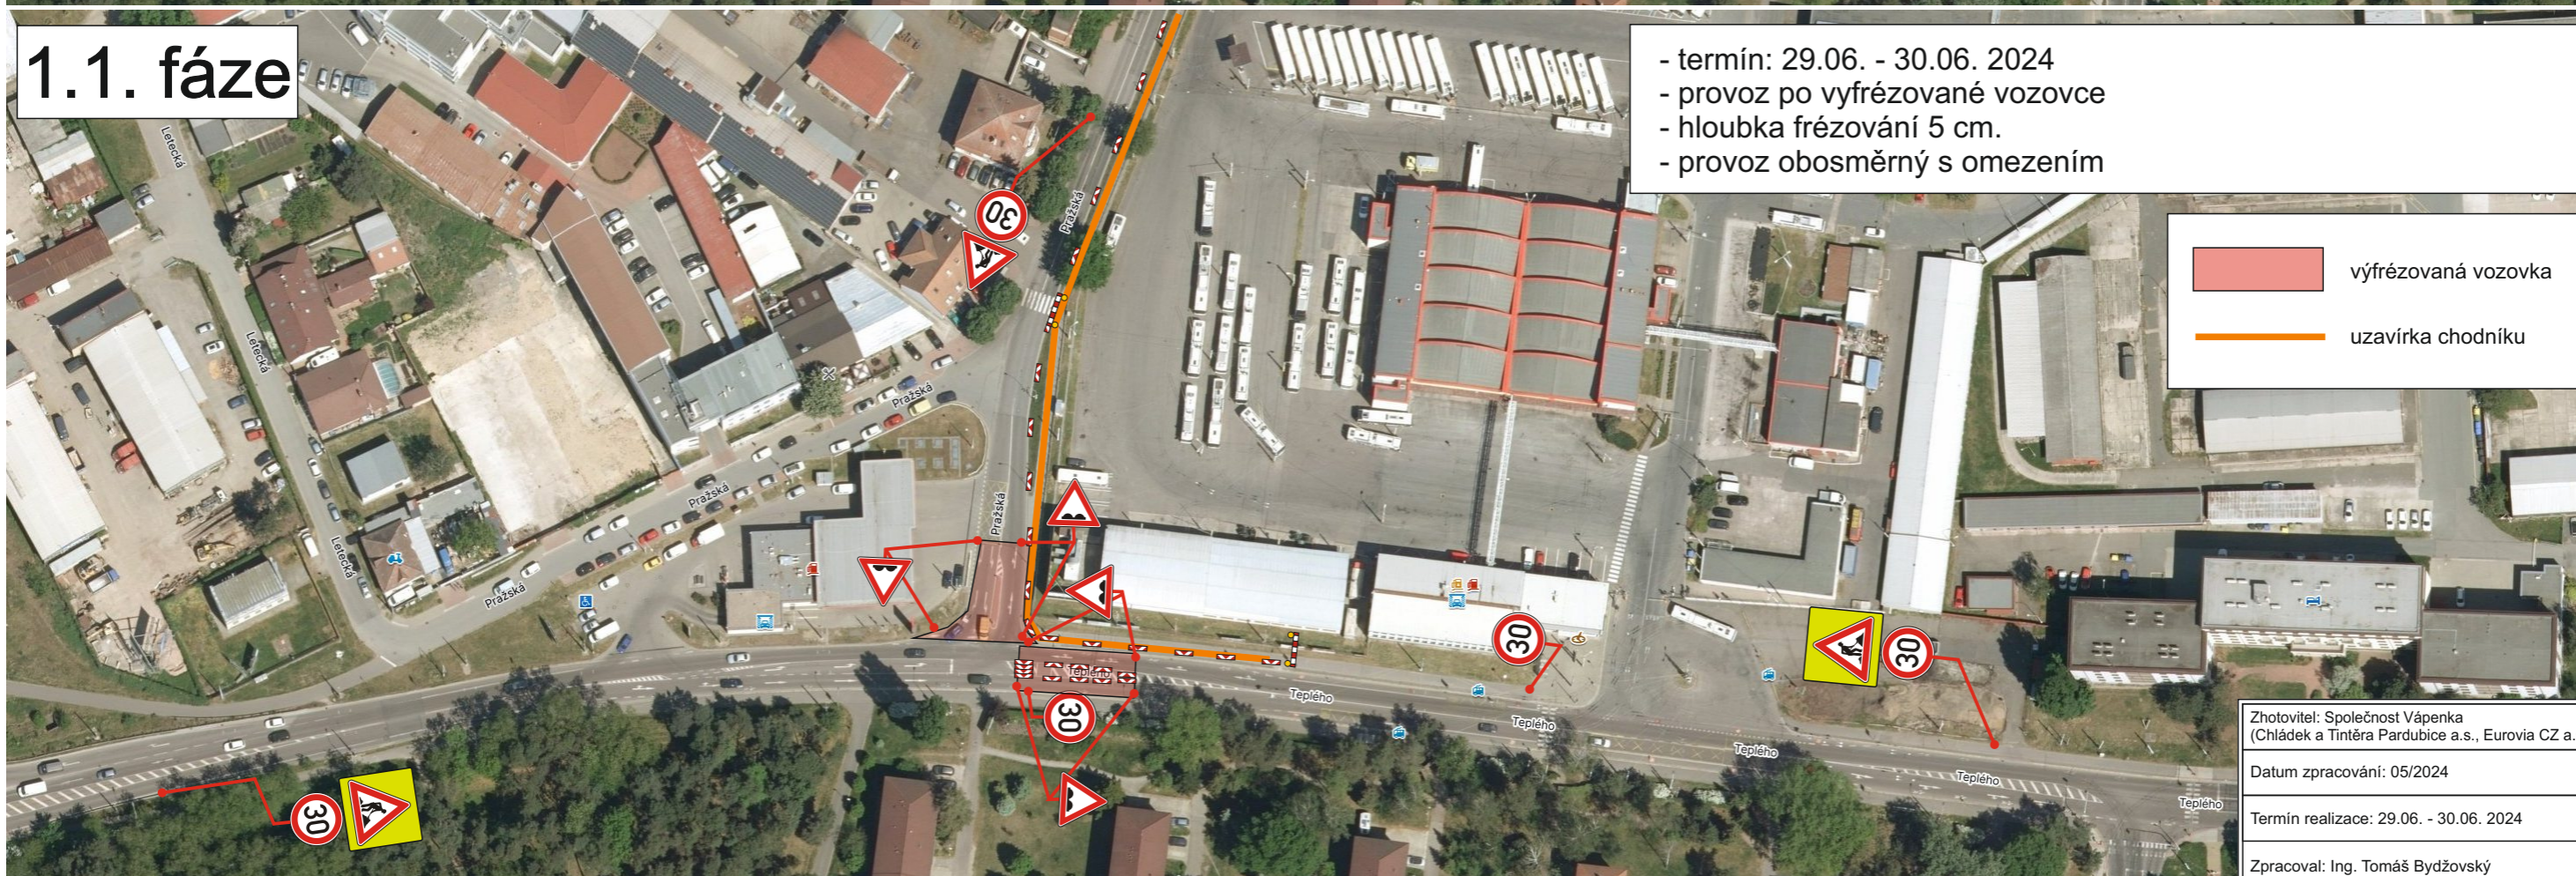


- termín: 29.06. - 30.06. 2024
- provoz po vyfrézované vozovce
- hloubka frézování 5 cm.
- provoz obousměrný s omezením

-  výfrézovaná vozovka
-  uzavírka chodníku




Zhotovitel: Společnost Vápenka
(Chládek a Tintěra Pardubice a.s., Eurovia CZ a.s. Čechy východ)
Datum zpracování: 05/2024
Termín realizace: 29.06. - 30.06. 2024
Zpracoval: Ing. Tomáš Bydžovský

TERMINÁL JIH, ZKAPACITNĚNÍ UL. K VÁPENCE - PARDUBICE

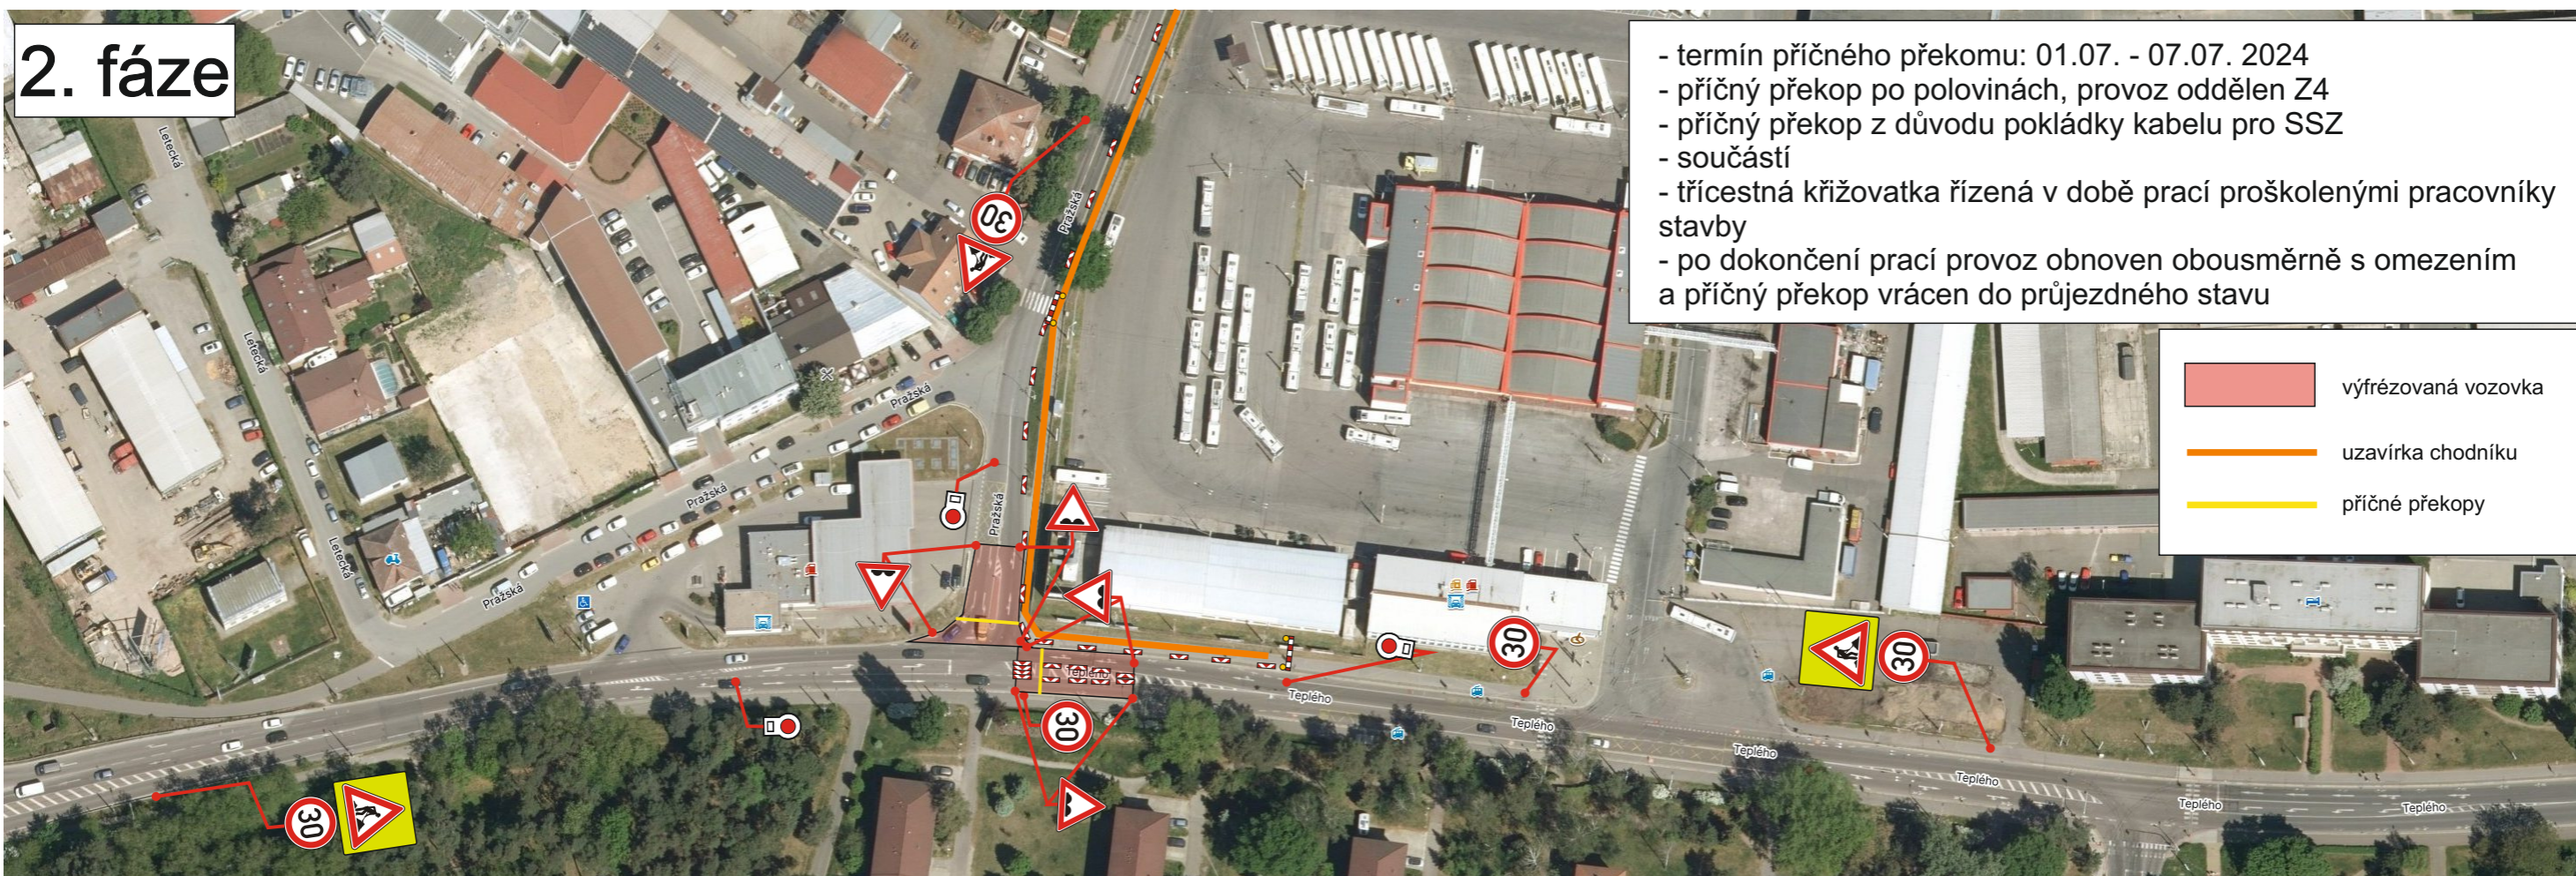
2. fáze



- termín příčného překomu: 01.07. - 07.07. 2024
- příčný překop po polovinách, provoz oddělen Z4
- příčný překop z důvodu pokládky kabelu pro SSZ
- součástí
- třicestná křižovatka řízená v době prací proškolenými pracovníky stavby
- po dokončení prací provoz obnoven obousměrně s omezením a příčný překop vrácen do průjezdného stavu

-  výfrézovaná vozovka
-  uzavírka chodníku
-  příčné překopy

2.1. fáze

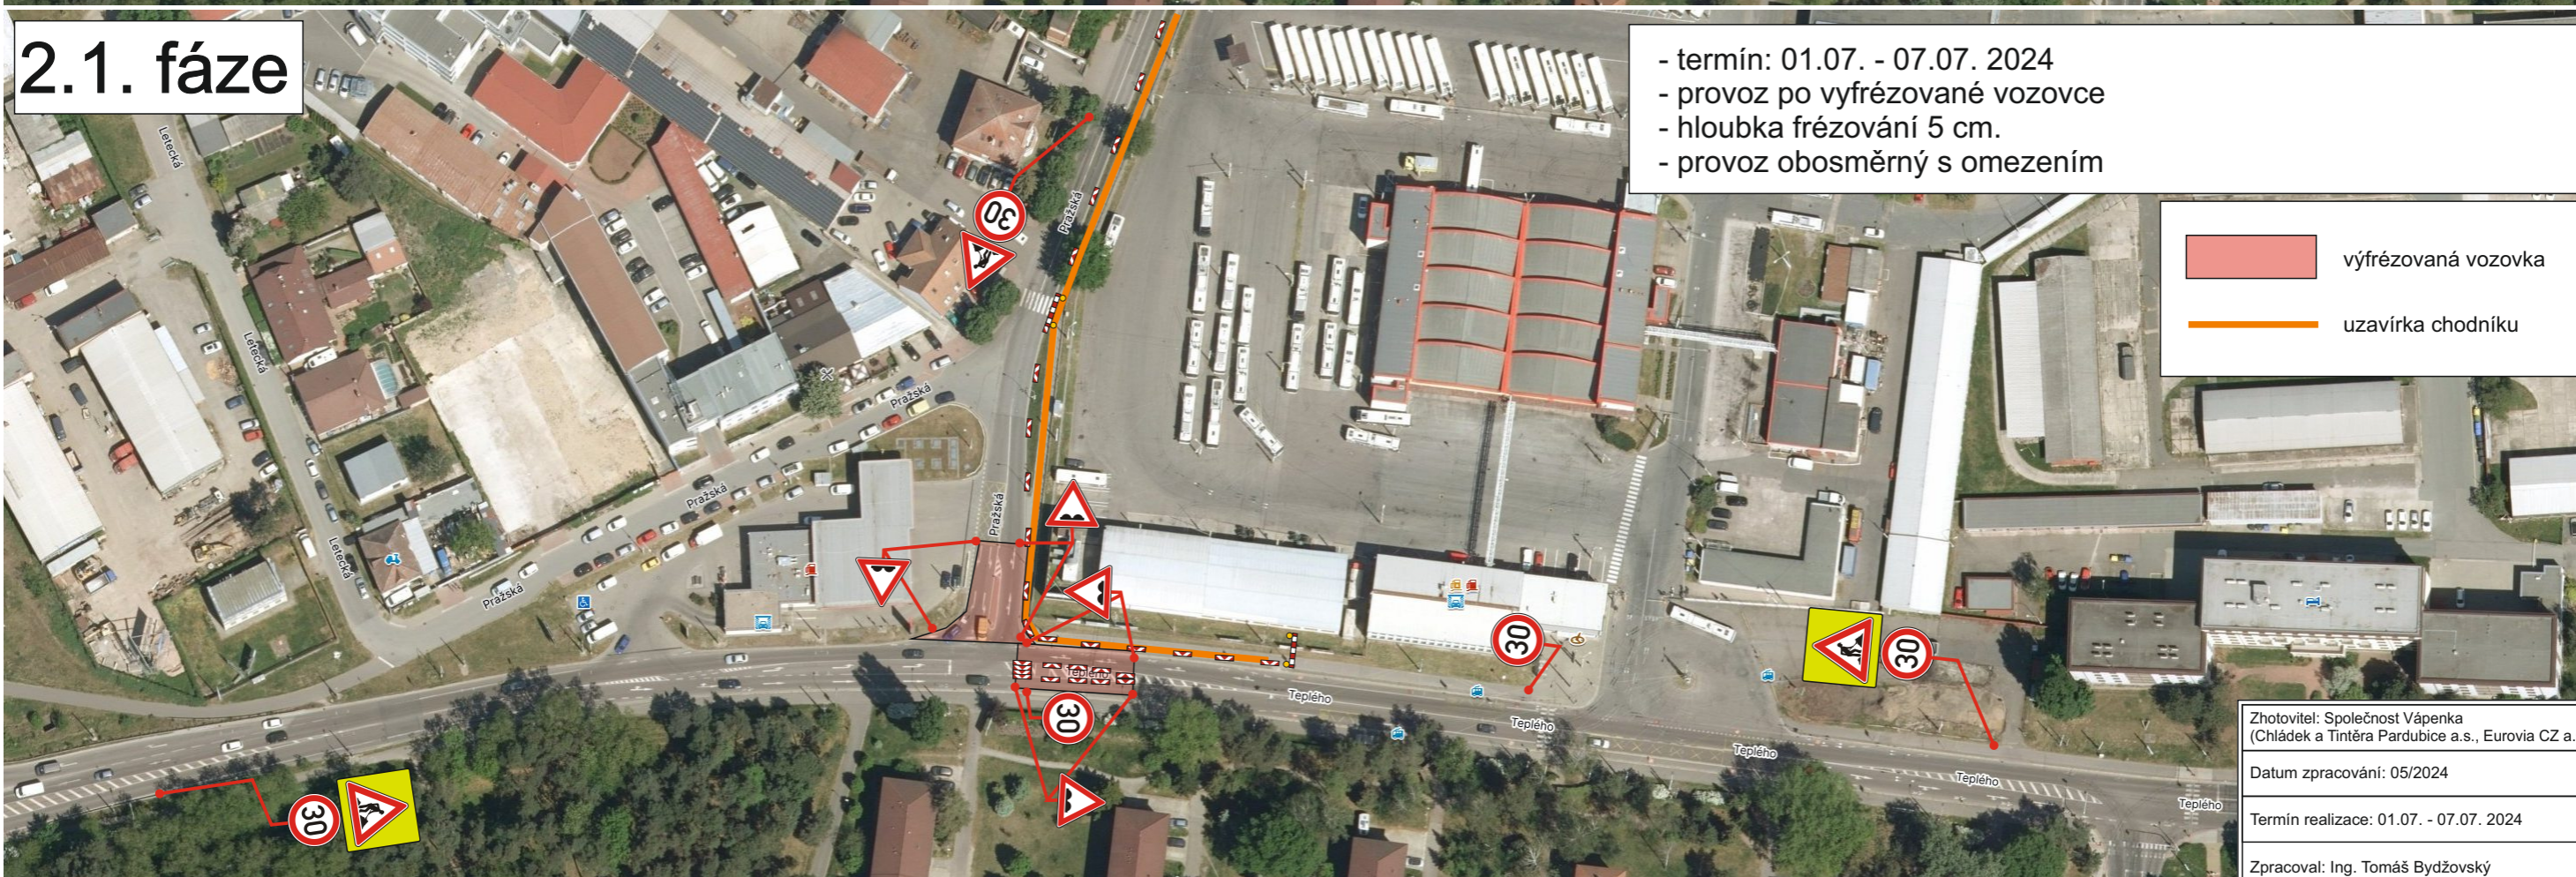


- termín: 01.07. - 07.07. 2024
- provoz po vyfrézované vozovce
- hloubka frézování 5 cm.
- provoz obousměrný s omezením

-  výfrézovaná vozovka
-  uzavírka chodníku


Zhotovitel: Společnost Vápenka
(Chládek a Tintěra Pardubice a.s., Eurovia CZ a.s. Čechy východ)
Datum zpracování: 05/2024
Termín realizace: 01.07. - 07.07. 2024
Zpracoval: Ing. Tomáš Bydžovský

TERMINÁL JIH, ZKAPACITNĚNÍ UL. K VÁPENCE - PARDUBICE

3. fáze

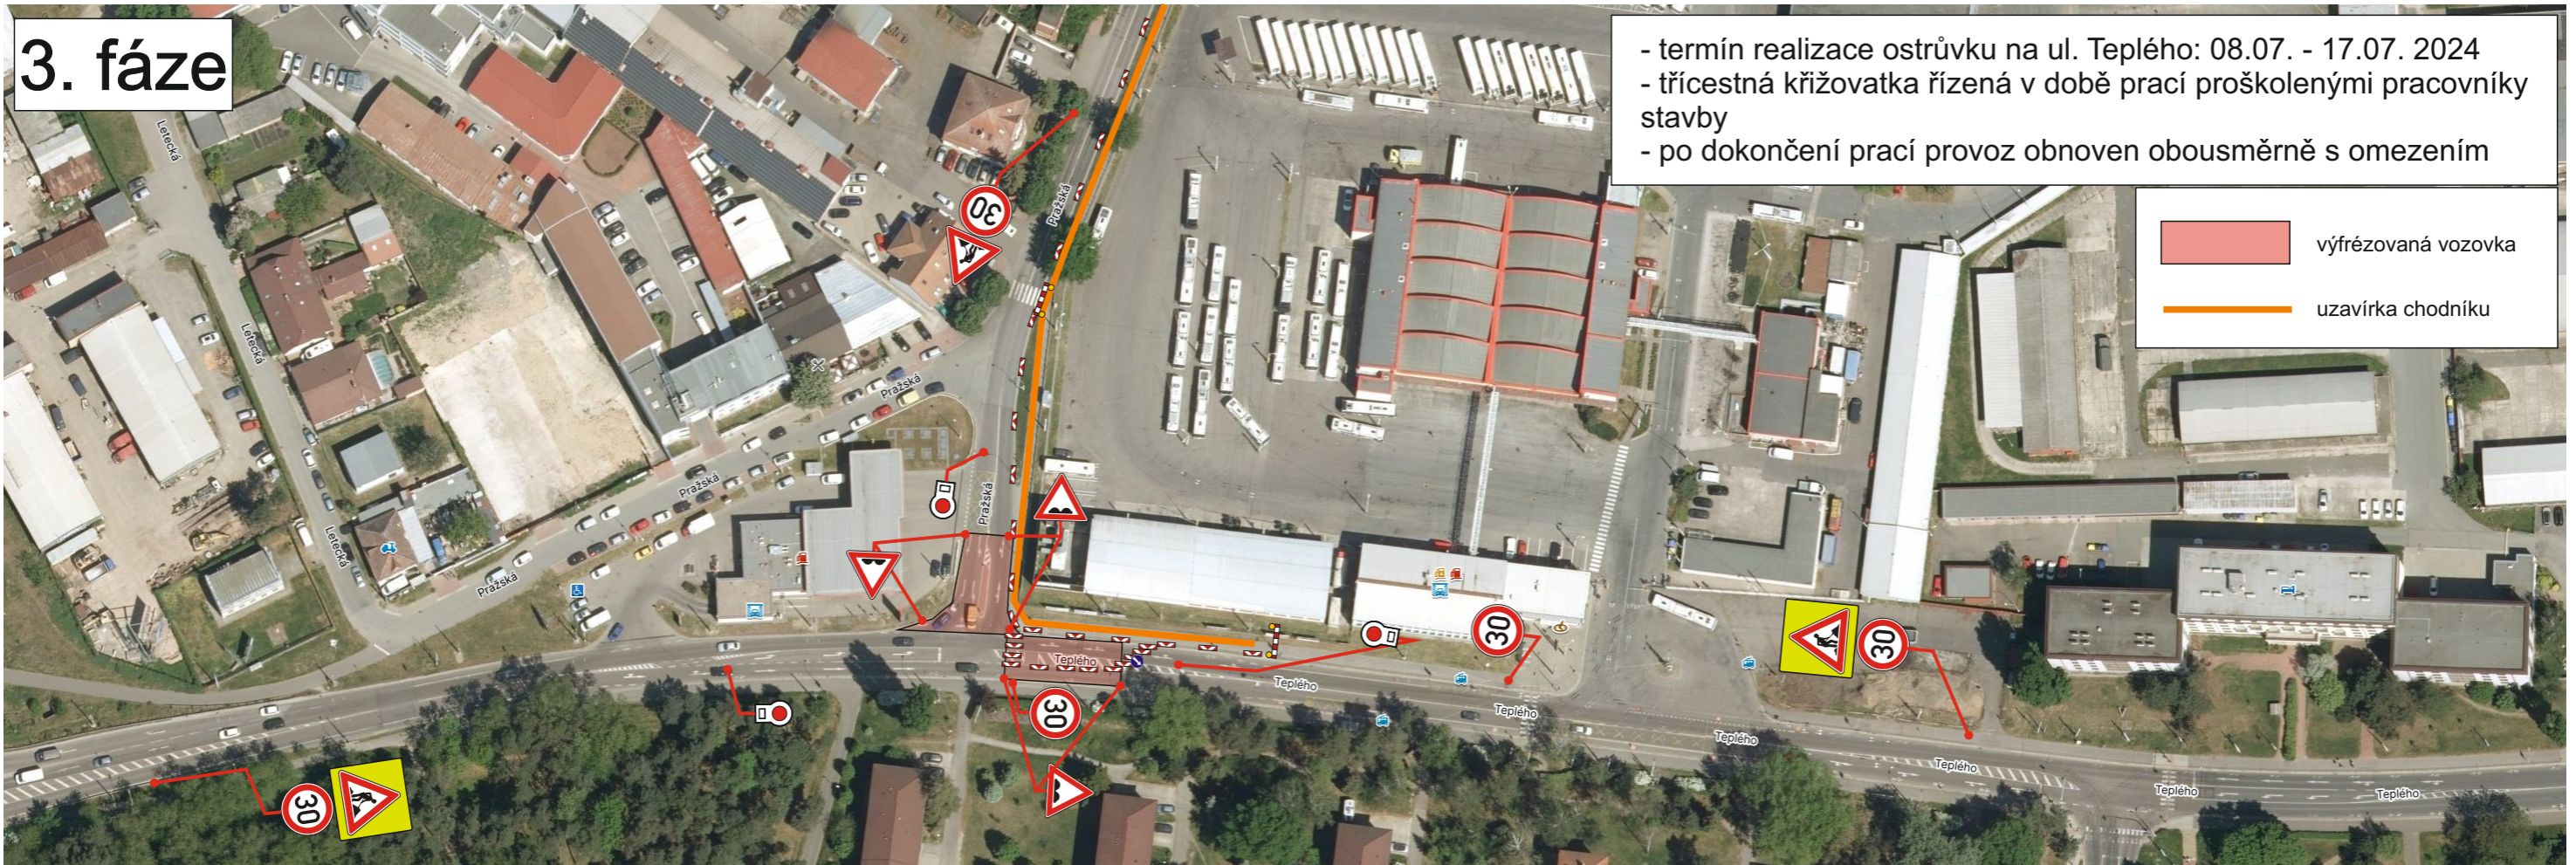


3.1. fáze

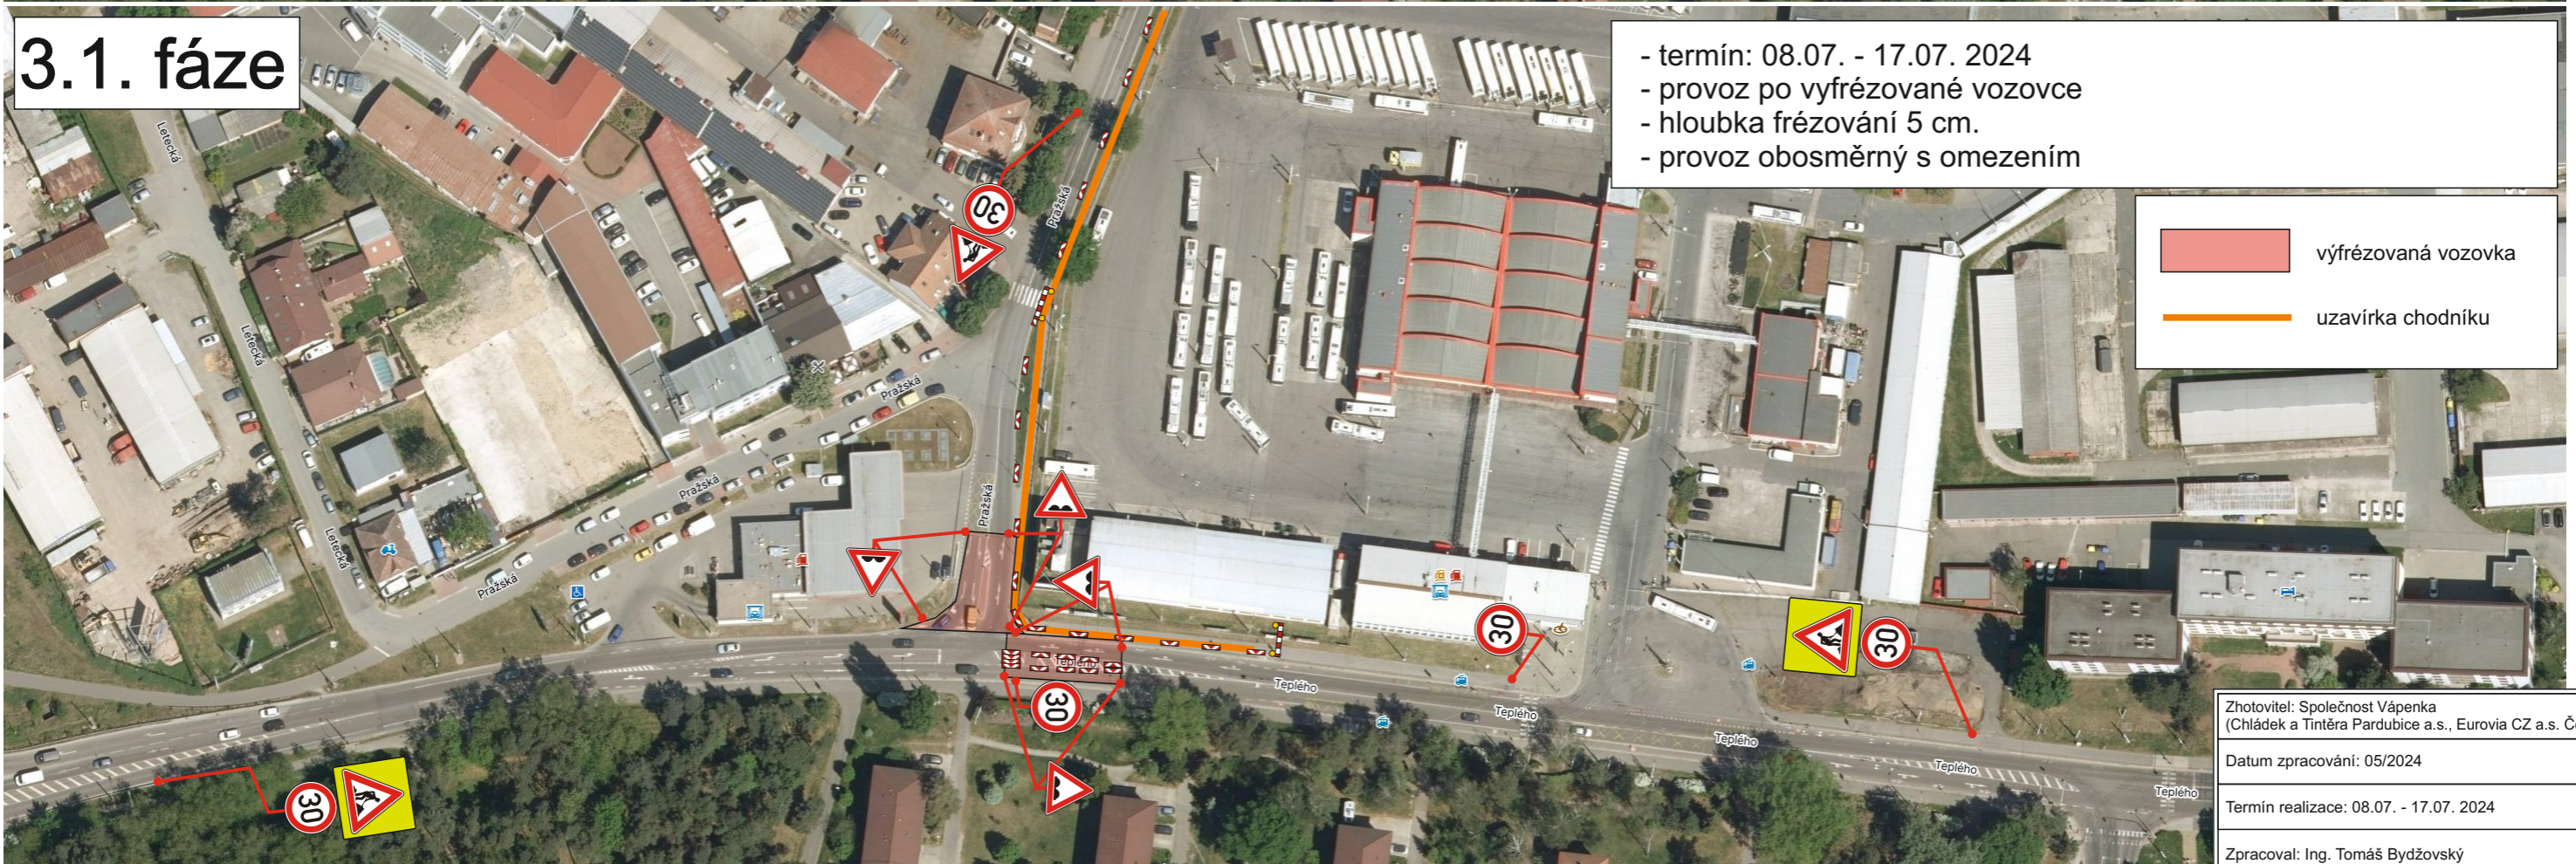


Zhotovitel: Společnost Vápenka
(Chládek a Tintěra Pardubice a.s., Eurovia CZ a.s. Čechy východ)
Datum zpracování: 05/2024
Termín realizace: 08.07. - 17.07. 2024
Zpracoval: Ing. Tomáš Bydžovský

TERMINÁL JIH, ZKAPACITNĚNÍ UL. K VÁPENCE - PARDUBICE

4a. fáze

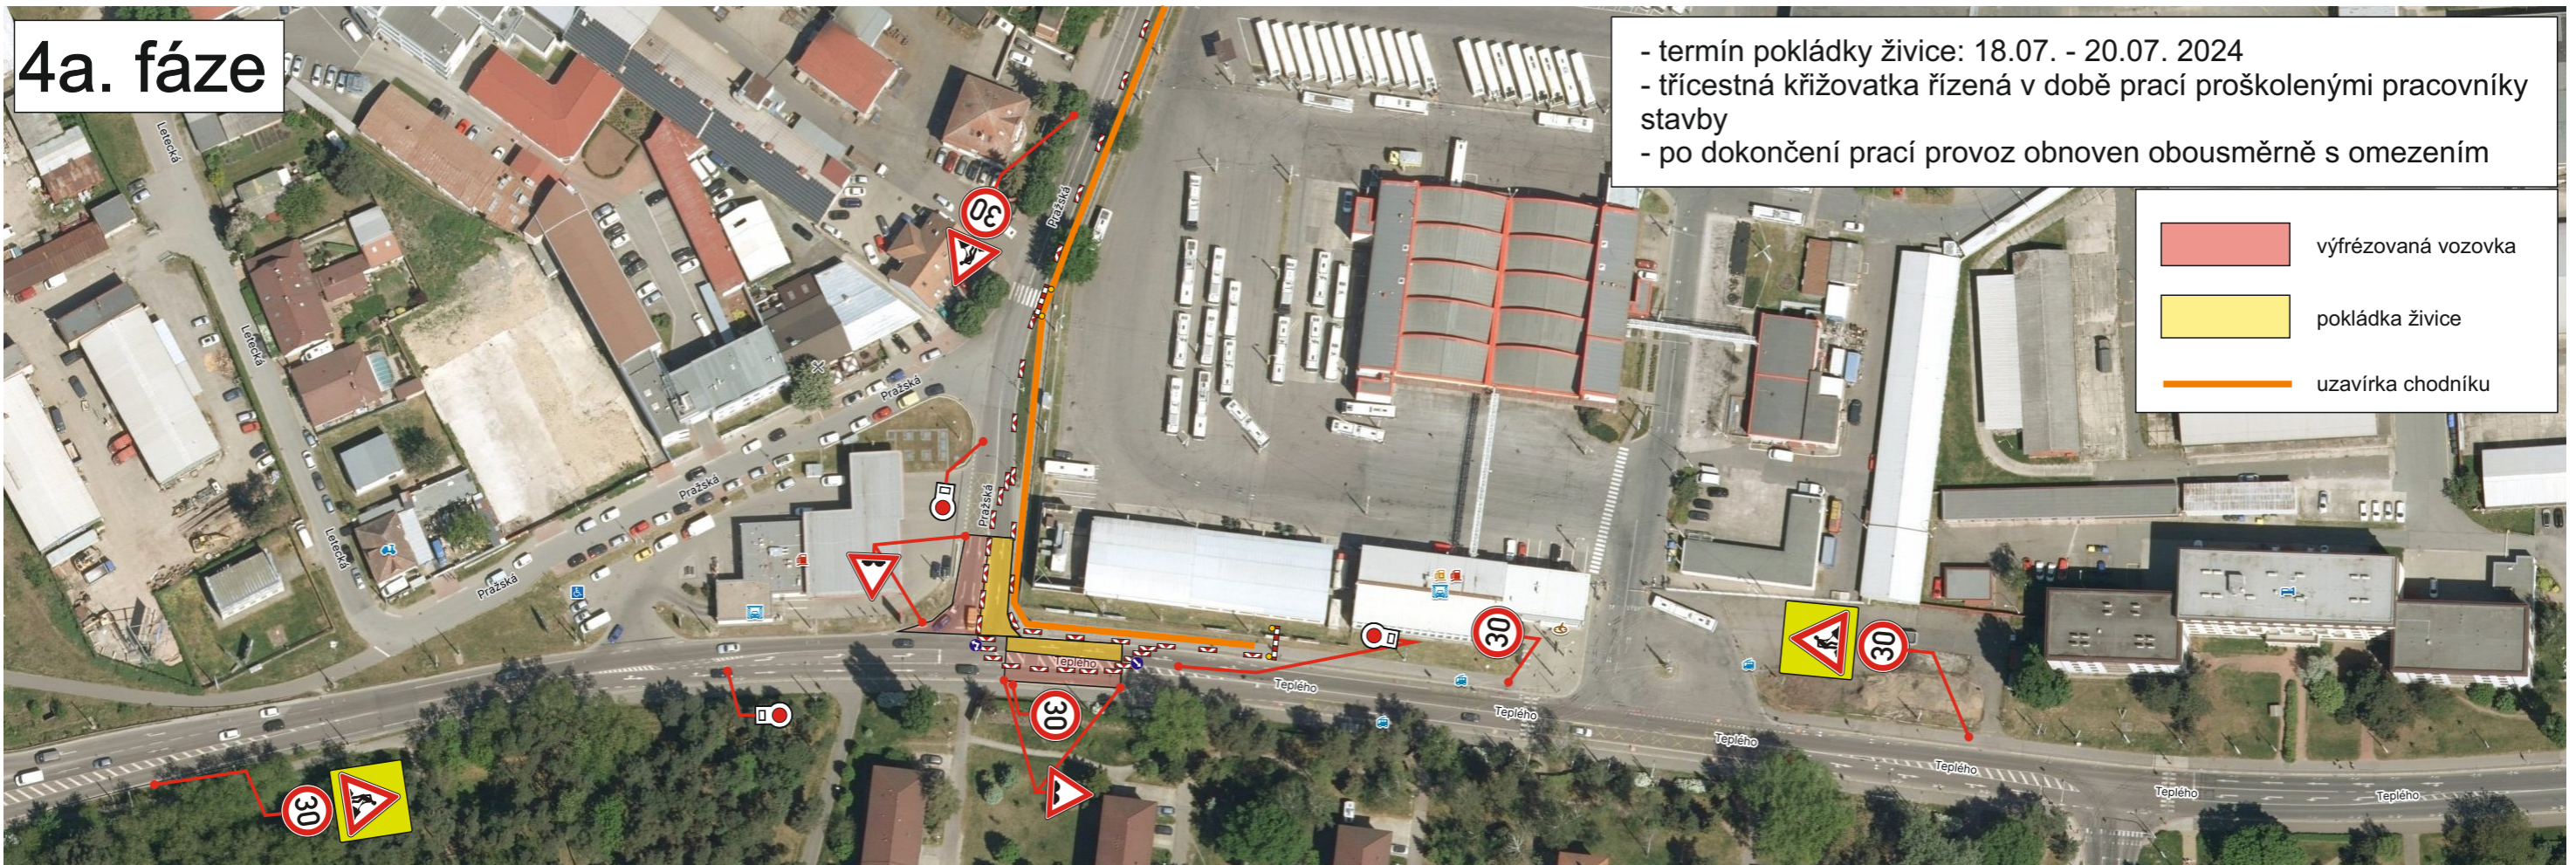


4.1. fáze

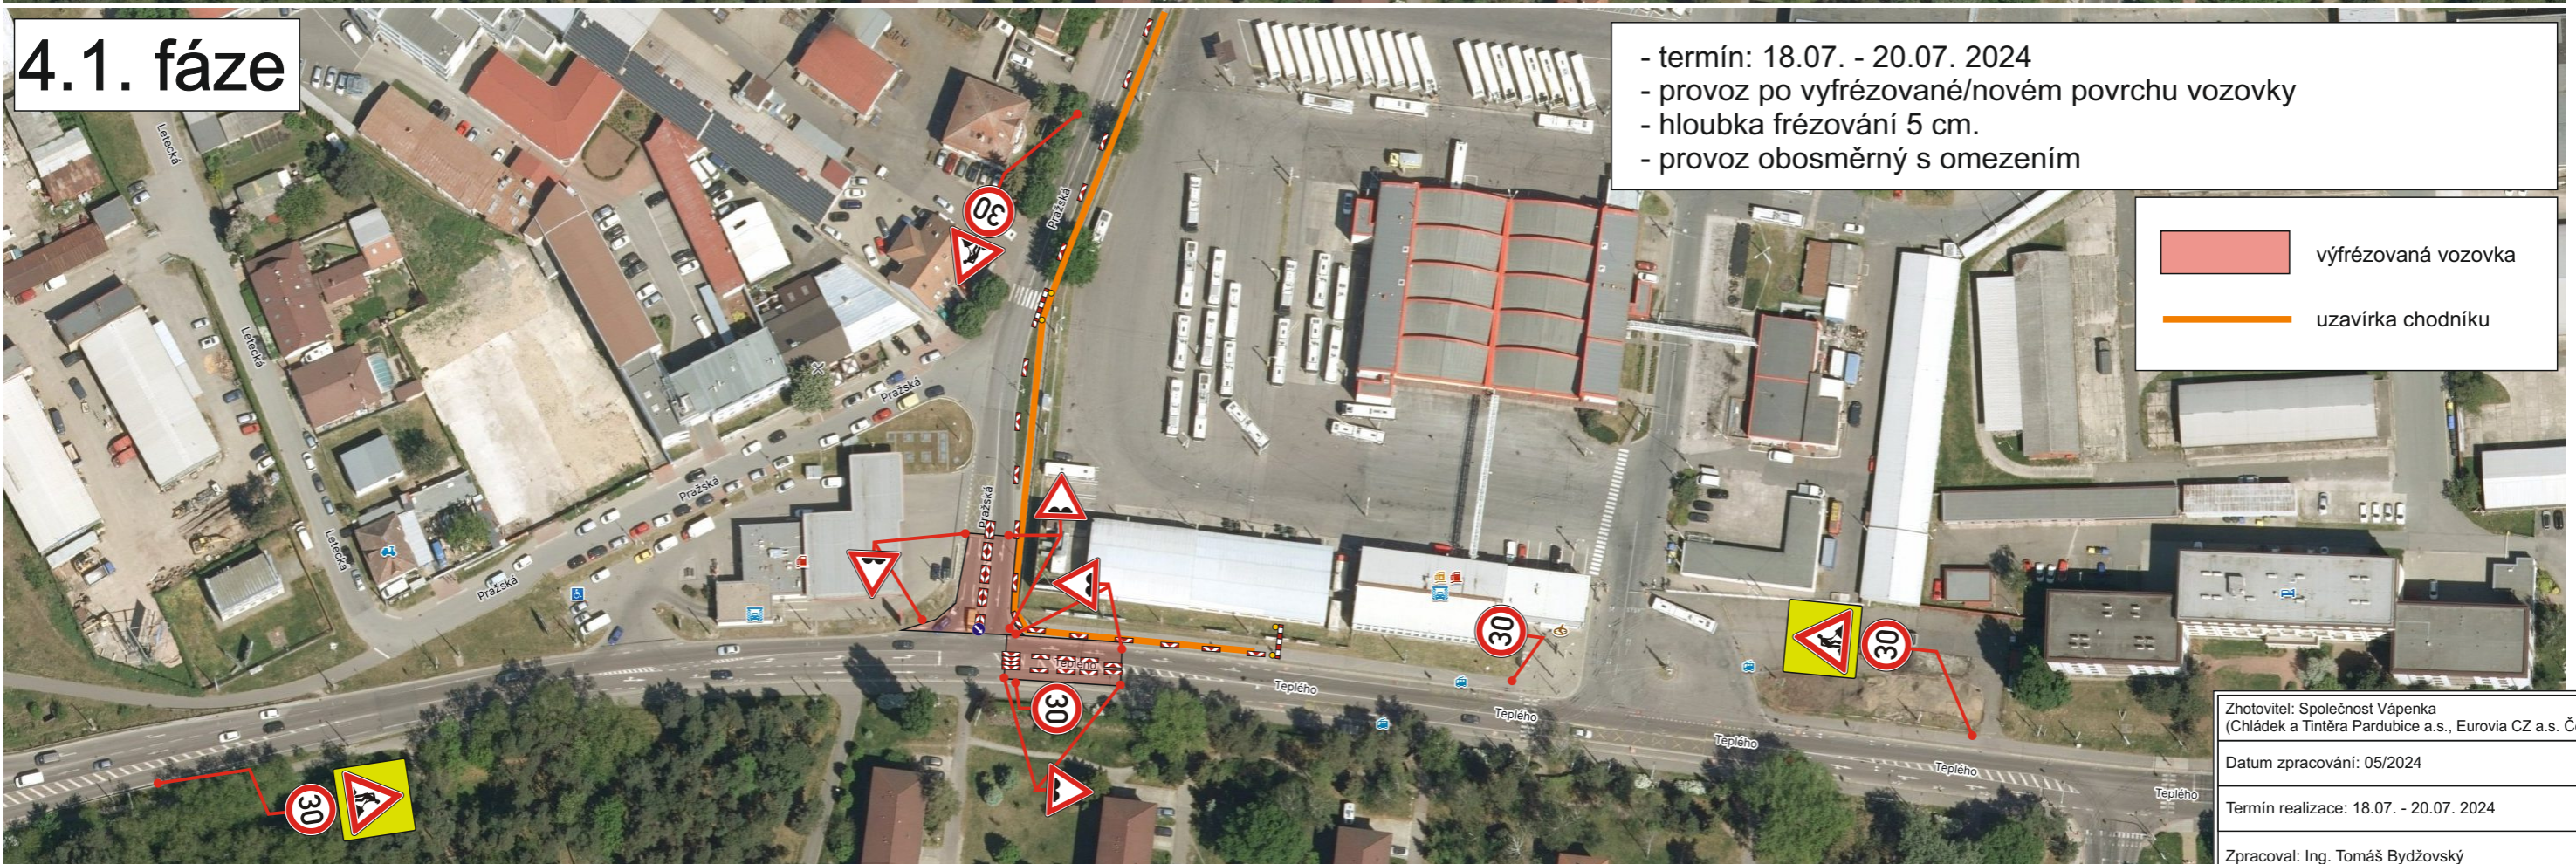


Zhotovitel: Společnost Vápenka
(Chládek a Tintěra Pardubice a.s., Eurovia CZ a.s. Čechy východ)
Datum zpracování: 05/2024
Termín realizace: 18.07. - 20.07. 2024
Zpracoval: Ing. Tomáš Bydžovský

TERMINÁL JIH, ZKAPACITNĚNÍ UL. K VÁPENCE - PARDUBICE

4b. fáze

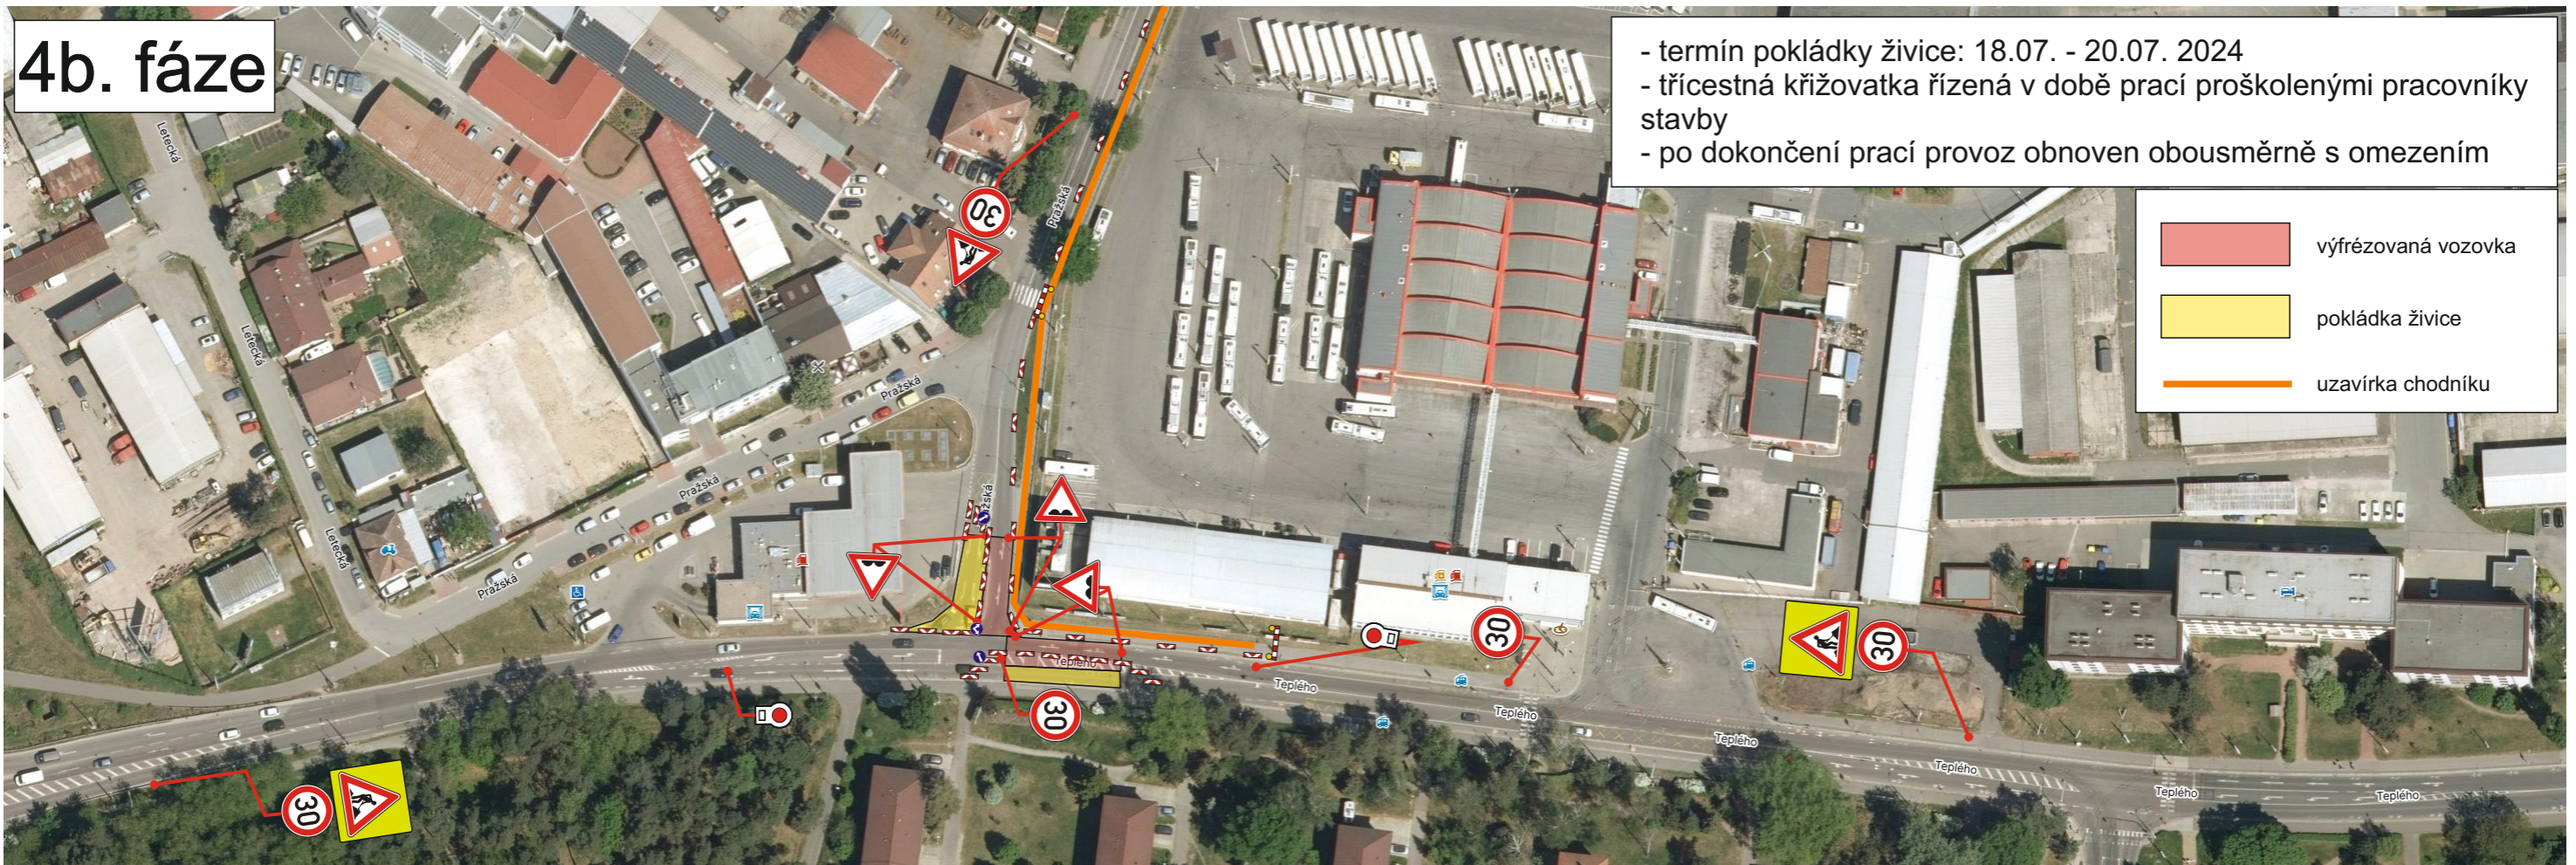

4.1. fáze

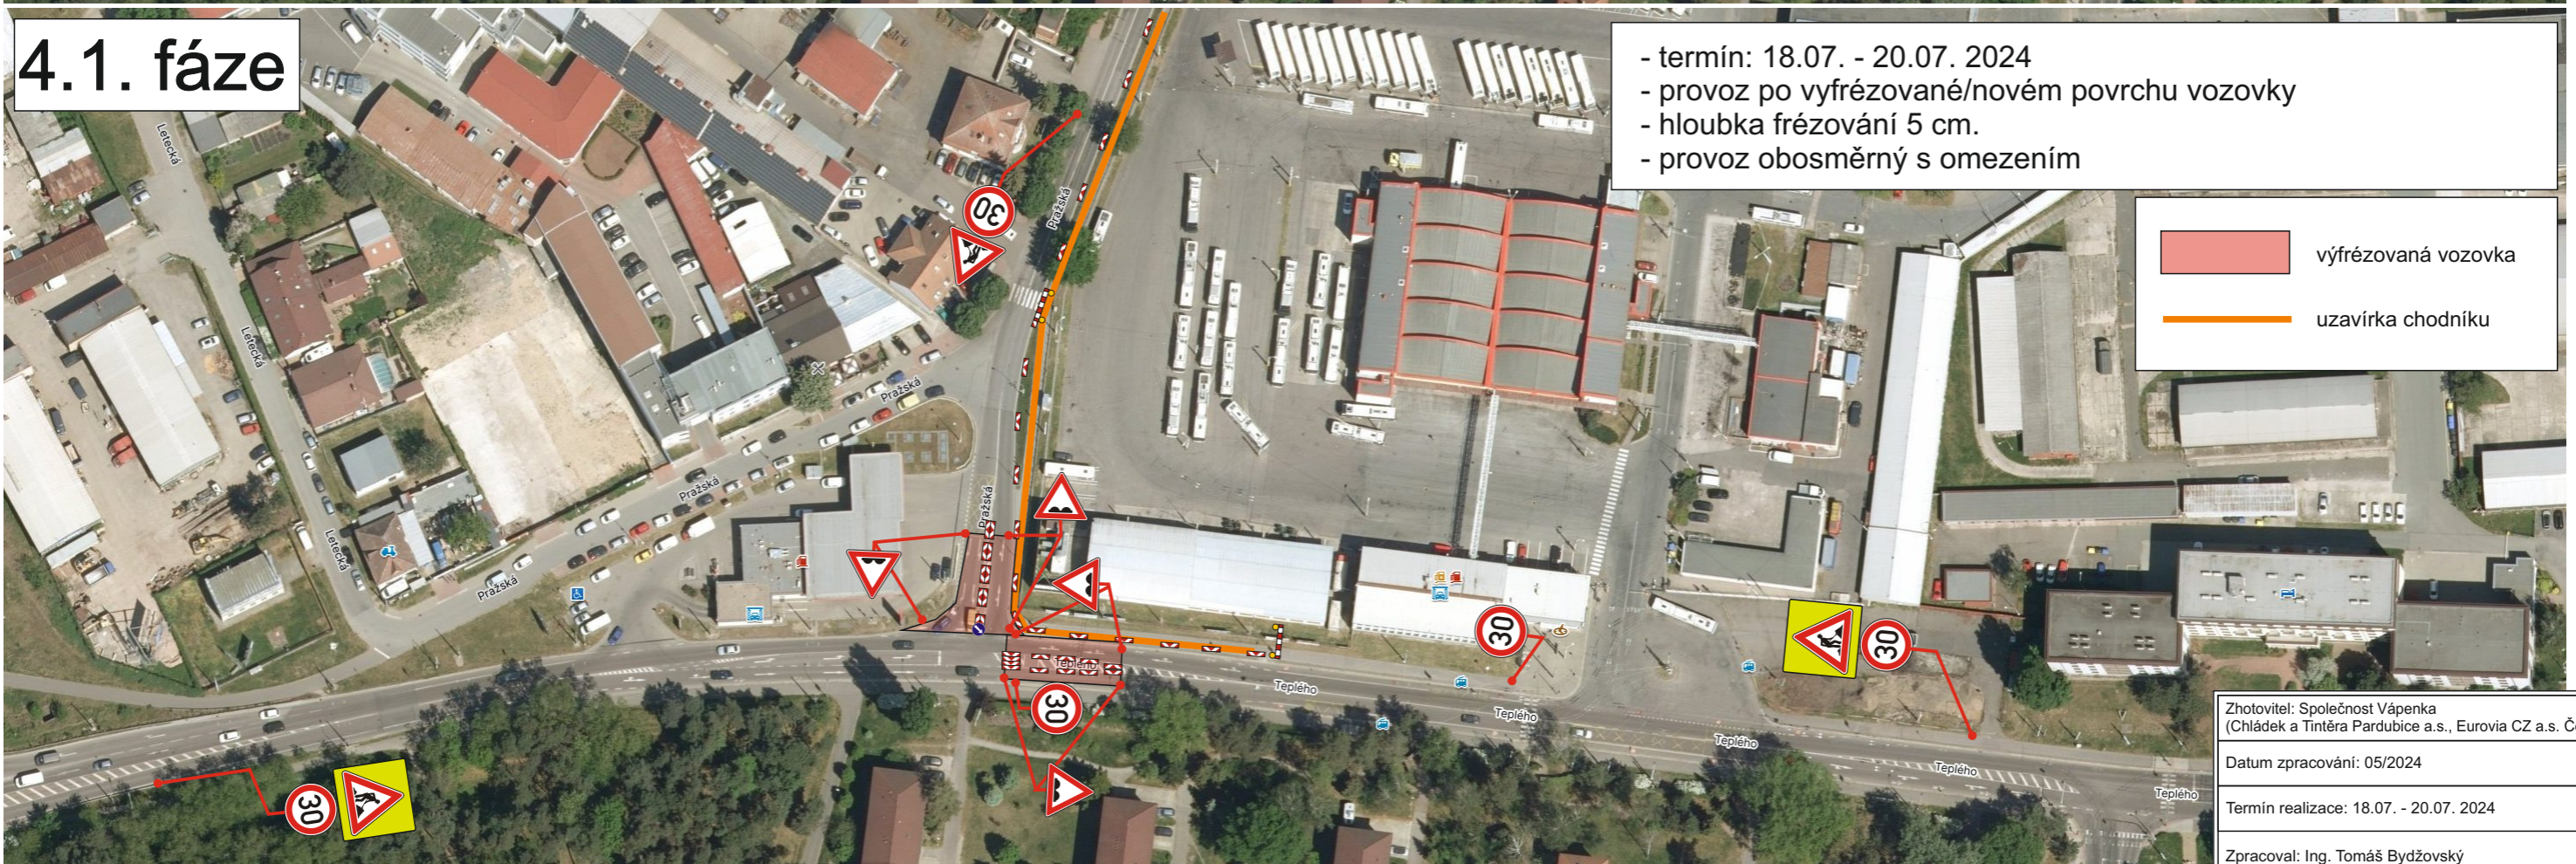

Zhotovitel: Společnost Vápenka
(Chládek a Tintěra Pardubice a.s., Eurovia CZ a.s. Čechy východ)
Datum zpracování: 05/2024
Termín realizace: 18.07. - 20.07. 2024
Zpracoval: Ing. Tomáš Bydžovský