NÁVRH DIO

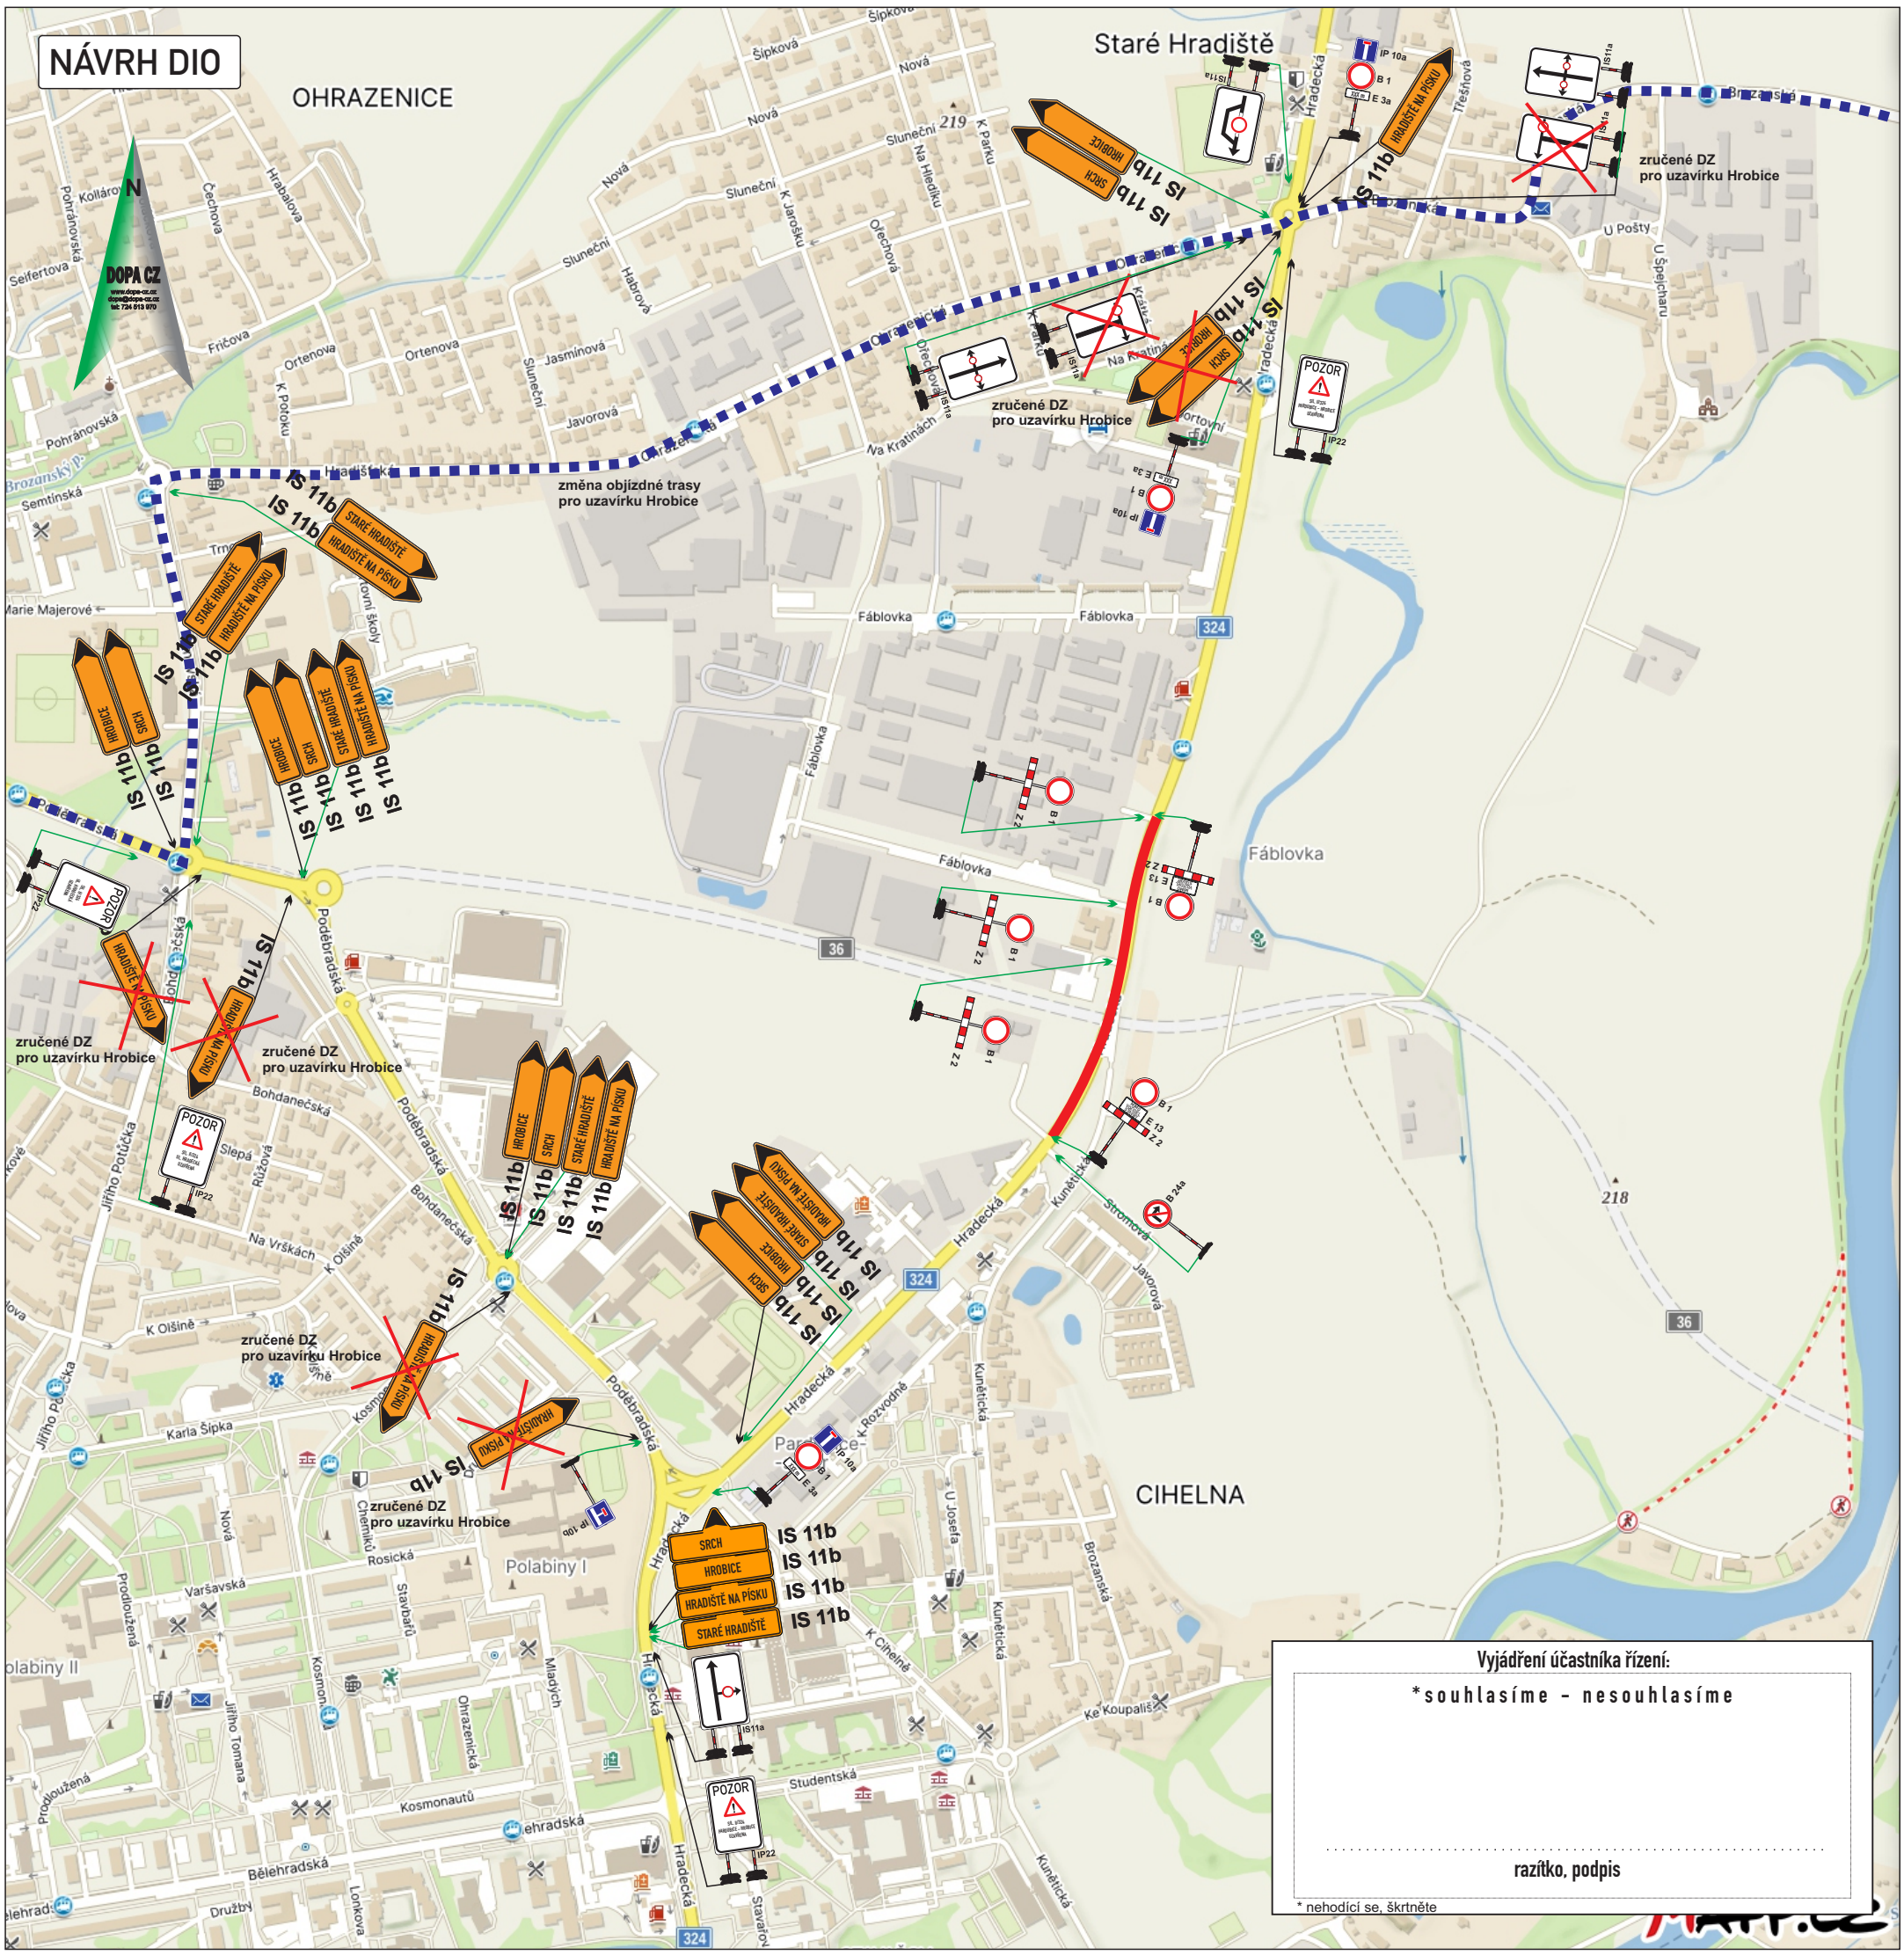

Legenda:

- úplně uzavřený úsek komunikace
- navržená objízdná trasa
- nové přechodné DZ
- stávající přechodné DZ pro uzavírku Hrobice

KRESLIL:	Ing. Martin Žalud		DOPA CZ www.dopa-cz.cz dopa@dopa-cz.cz tel: 724 513 970	
ZPRACOVAL:	Ing. Martin Žalud			
TECH. KONTROLA:	Ing. Martin Žalud			
ZODPOV. PROJEKTANT:	Ing. Martin Žalud			
HLAVNÍ PROJEKTANT:	Ing. Martin Žalud			
KRAJ:PARDUBICKÝ	OKRES:PARDUBICE	OBEC:PARDUBICE	STUPEŇ:	REALIZAČNÍ
INVESTOR:ŘEDITELSTVÍ SILNIC A DÁLNIC ČR			ZAKÁZKA ČÍSLO:	D 25035
AKCE: I/36 PARDUBICE,TRNOVÁ-FÁBLOVKA-DUBINA			ARCHIVNÍ ČÍSLO:	
			DATUM:	04/2025
			FORMÁT:	A 3
OBJEKT:PŘECHODNÉ DOPRAVNÍ ZNAČENÍ			MĚŘÍTKO:	--
OBSAH: UL. HRADECKÁ - POKLÁDKA ŽIVIČNÝCH VRSTEV 1.5. - 4.5.2025 (8.5. - 11.5.2025)			ČÍSLO SOUPRAVY: A	ČÍSLO PŘÍLOHY: 1