



Oprava místní komunikace Nerudova, Sezemice

termín: 22.7. - 20.12.2024

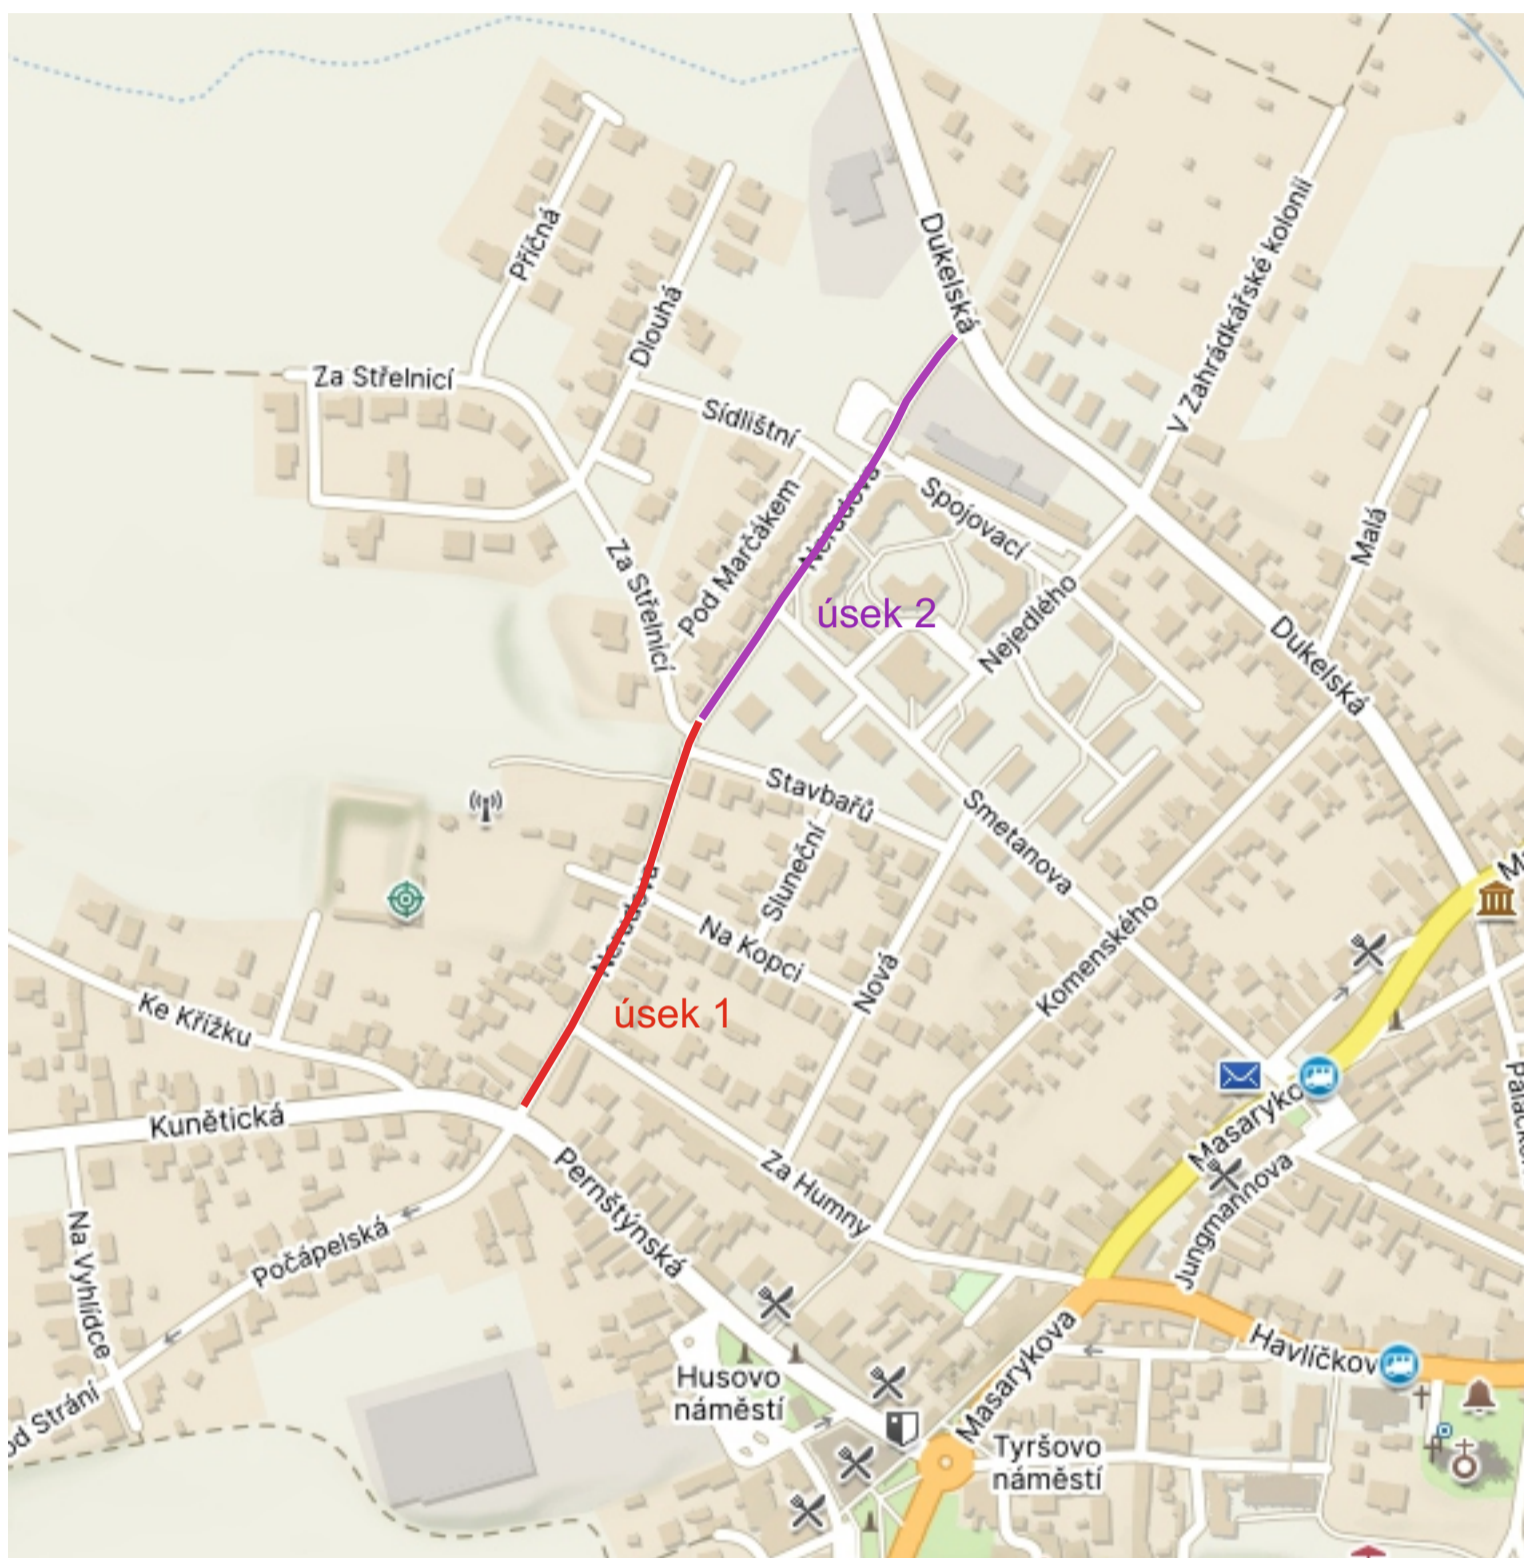

Přístup k nemovitostem v koordinaci se stavbou.

Nejdříve se bude začínat úsek 2. a pak se bude pokračovat úsekem 1.

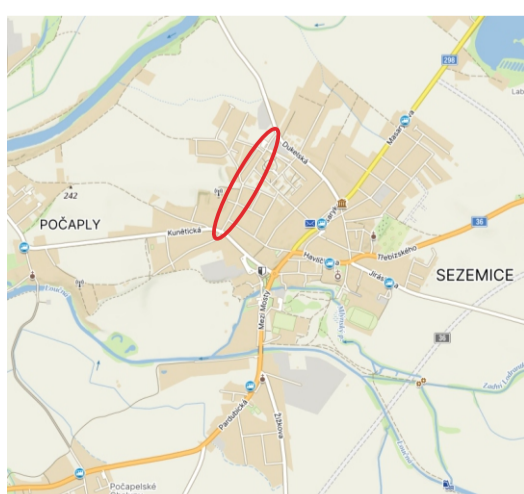


Zhotovitel: MIROS PARDUBICE		
Kreslil:	Blanka Faltysová / tel.: 601 545 613	
Zodp. projektant:	Blanka Faltysová / tel.: 601 545 613	
Kontroloval:	David Fanta / 603 115 936 / info@dzpce.cz	
Kraj: Pardubický	Okres: Pardubice	Obec: Sezemice
Akce:	oprava místní komunikace	
	DOPRAVNĚ INŽENÝRSKÁ OPATŘENÍ	
DZPCE DOPRAVNÍ ZNAČENÍ - PARDUBICE s.r.o. Rosice 155 533 51 Pardubice IČO: 259 51 016 DIČ: CZ259531016 tel.: 603 115 936 e-mail: info@dzpce.cz web: www.dzpcz.cz		
DATUM	26.06.2024	
Č.ZAKÁZKY	DIO	
STUPEŇ PD	DIO	
MĚŘÍTKO		
FORMÁT	4x A3	

Oprava místní komunikace Nerudova, Sezemice

termín: 21.10. - 20.12.2024



termín: 22.7. - 21.10.2024

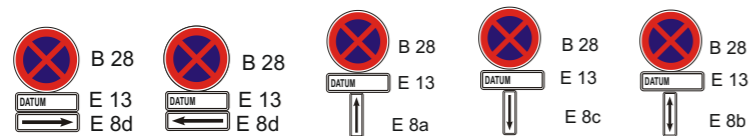

Vymístění vozidel 7 dní před plánovanými pracemi.





Oprava místní komunikace Nerudova, Sezemice

úsek 1

— uzavřený úsek
— objízdná trasa

termín: 21.10. - 20.12.2024

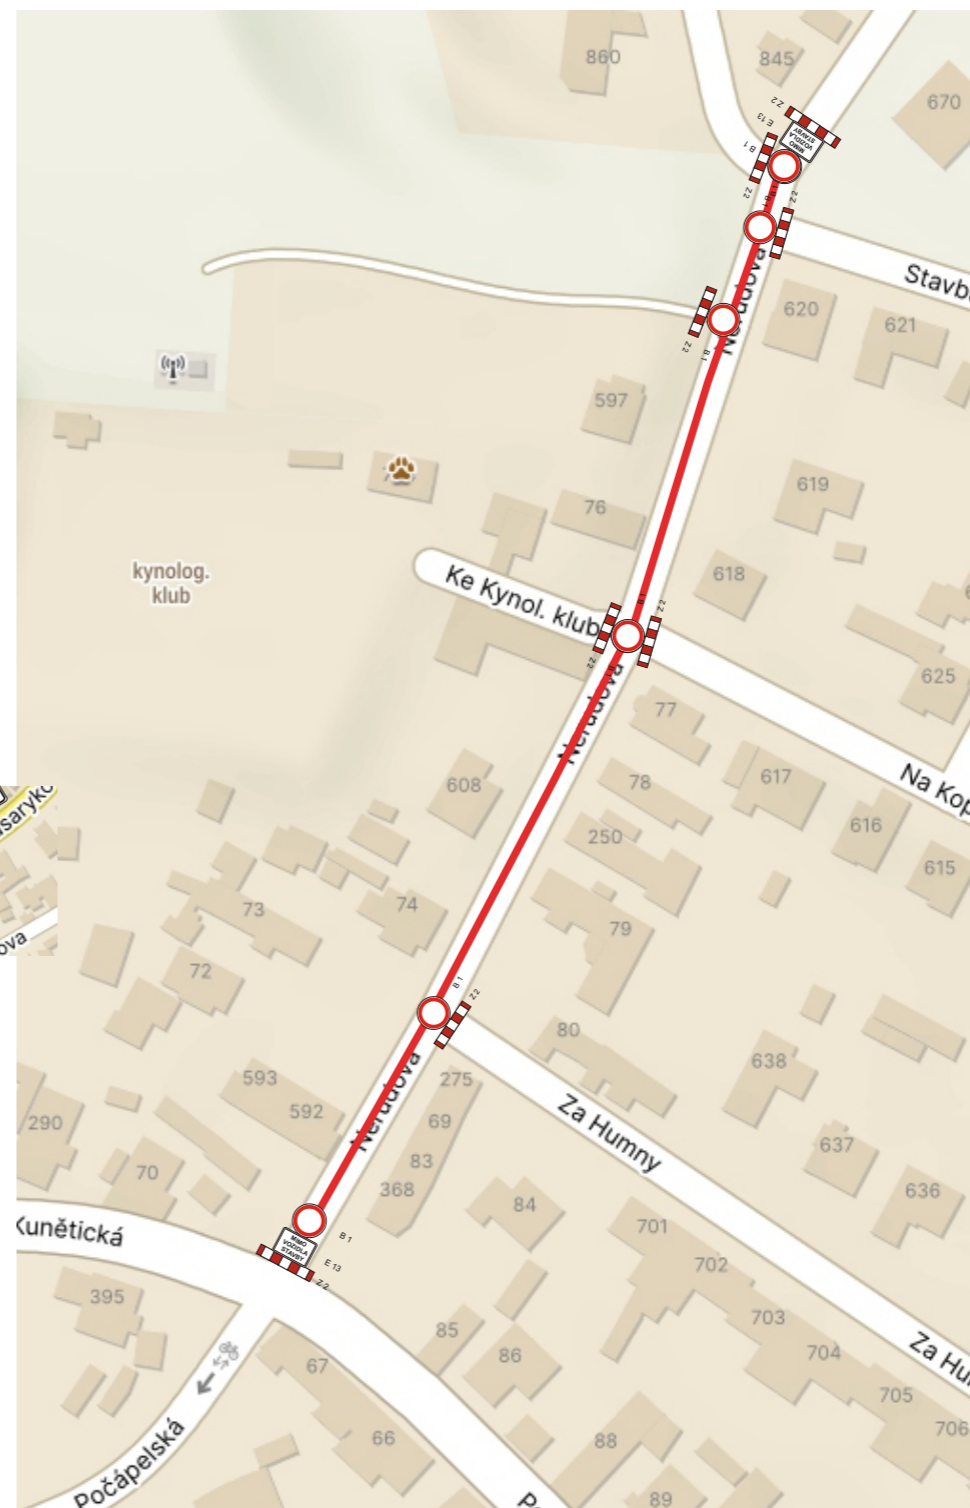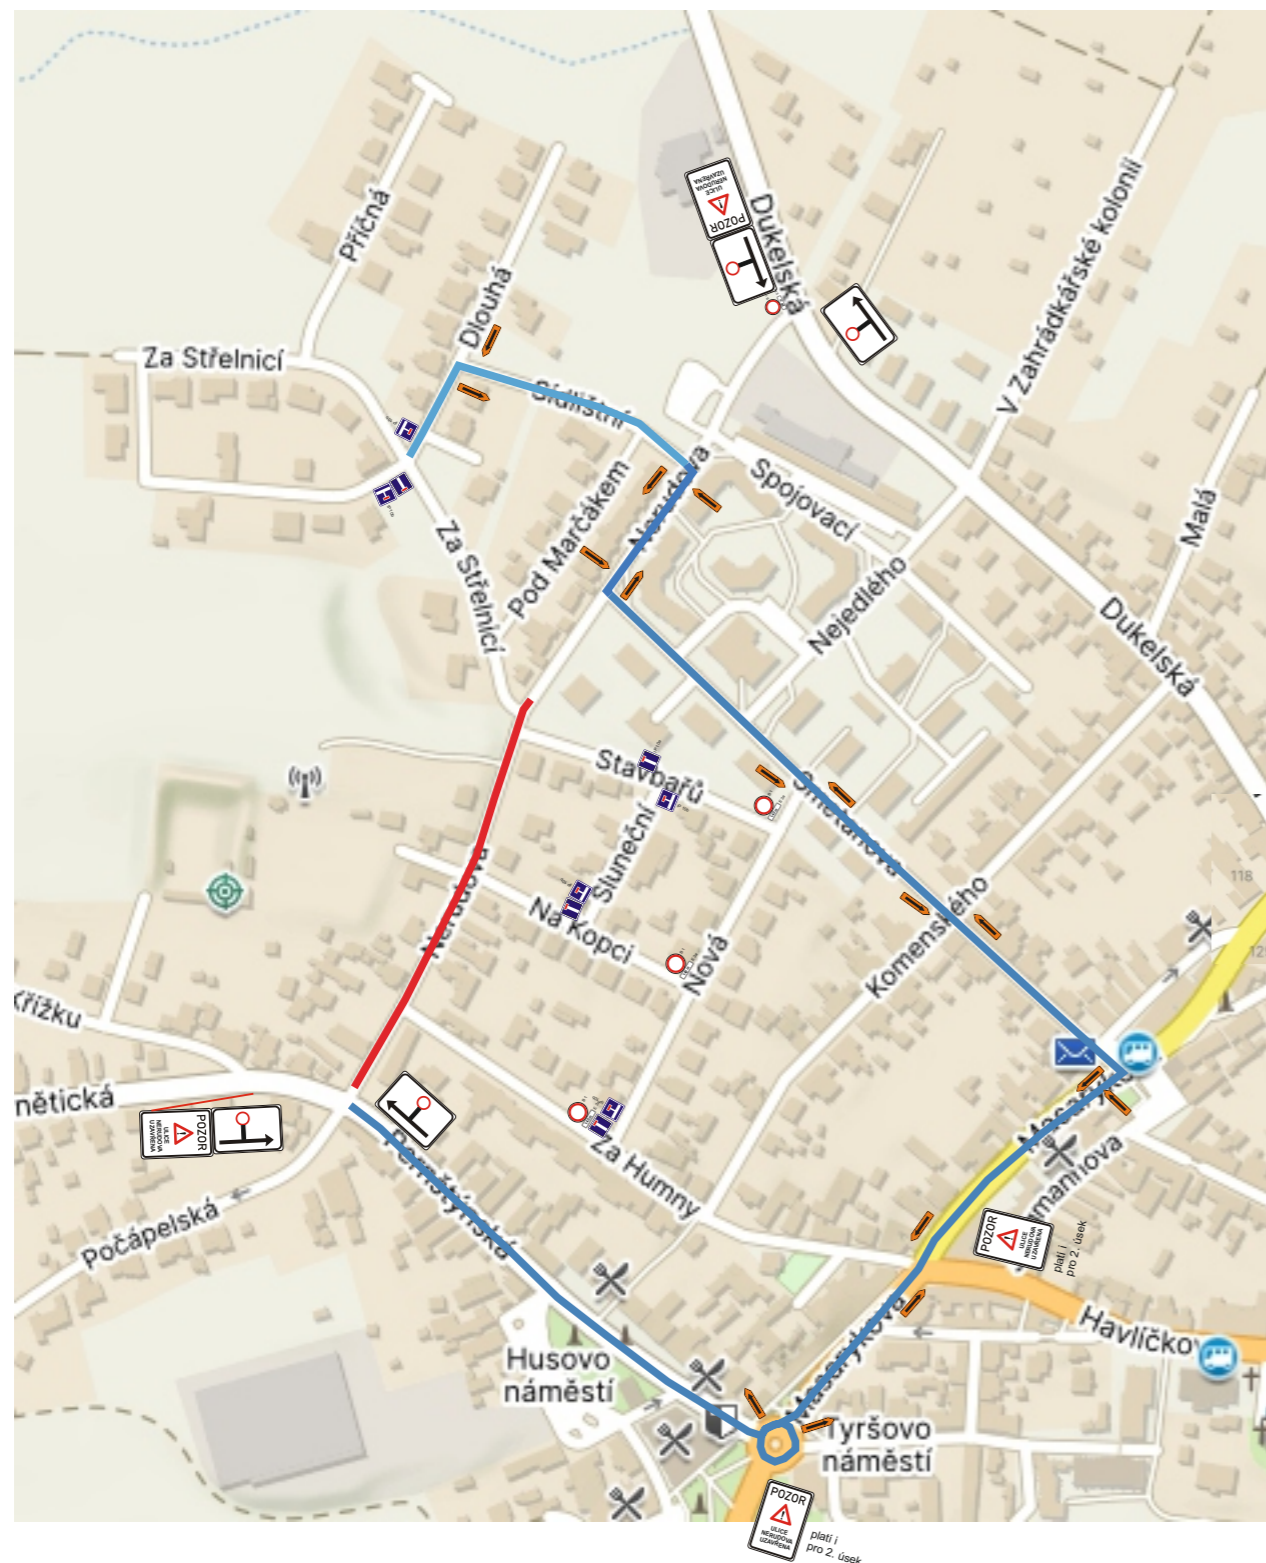

Legenda:



- B 1
- E 13
- Z 2
- B 1
- Z 2
- IS 11c
- B 1
- E 3a
- IP 10a
- B 1
- E 3a
- IP 10b
- IP 10b
- IS 11a
- IS 11a
- IP 22
- POZOR
ULICE
NERUDOVA
UZAVŘENA

Oprava místní komunikace Nerudova, Sezemice

úsek 2

— uzavřený úsek
— objízdná trasa

termín: 22.7. - 20.10.2024

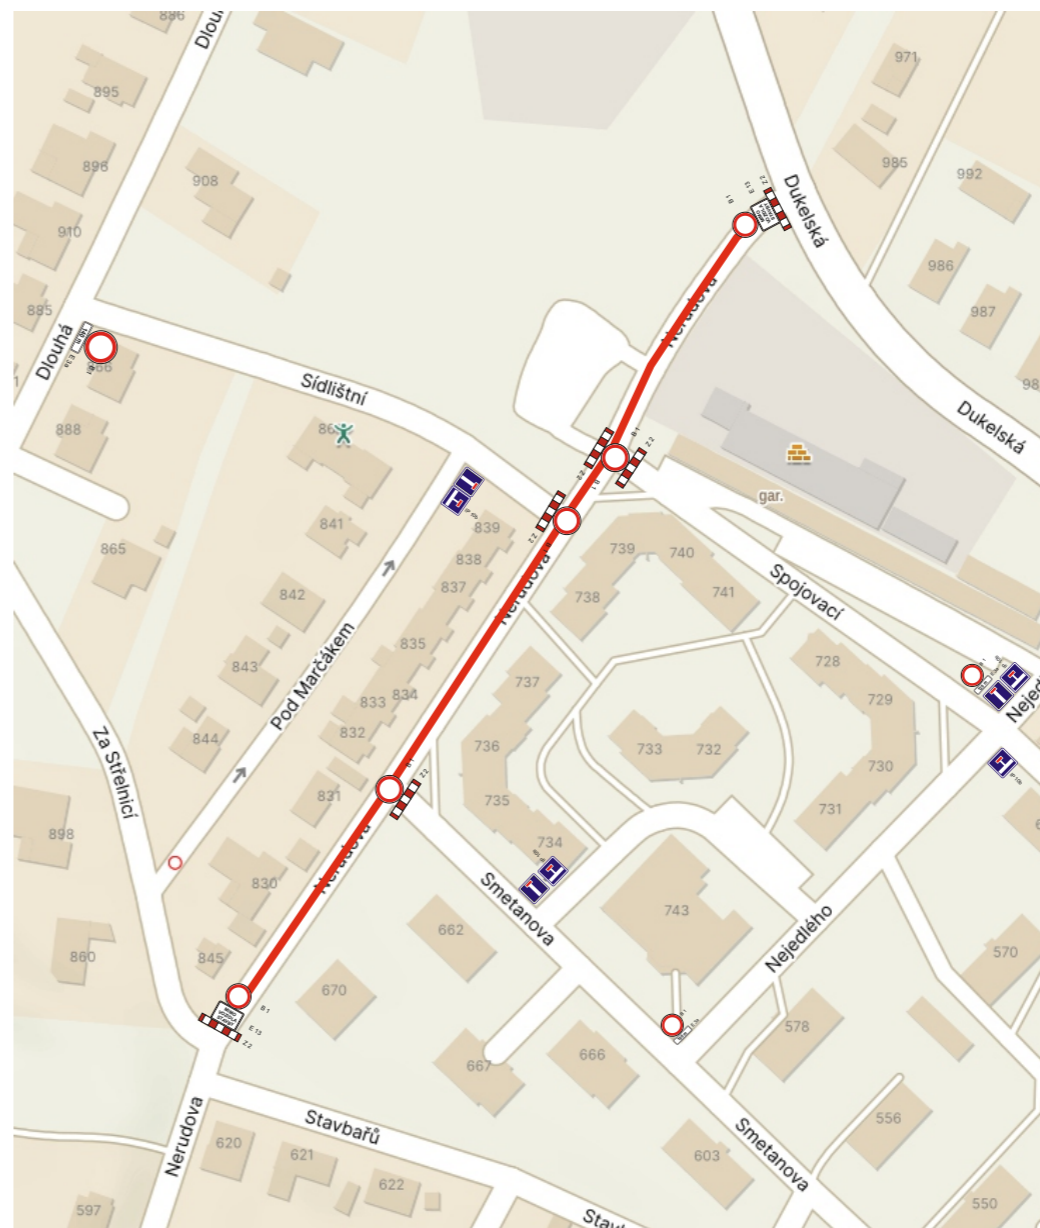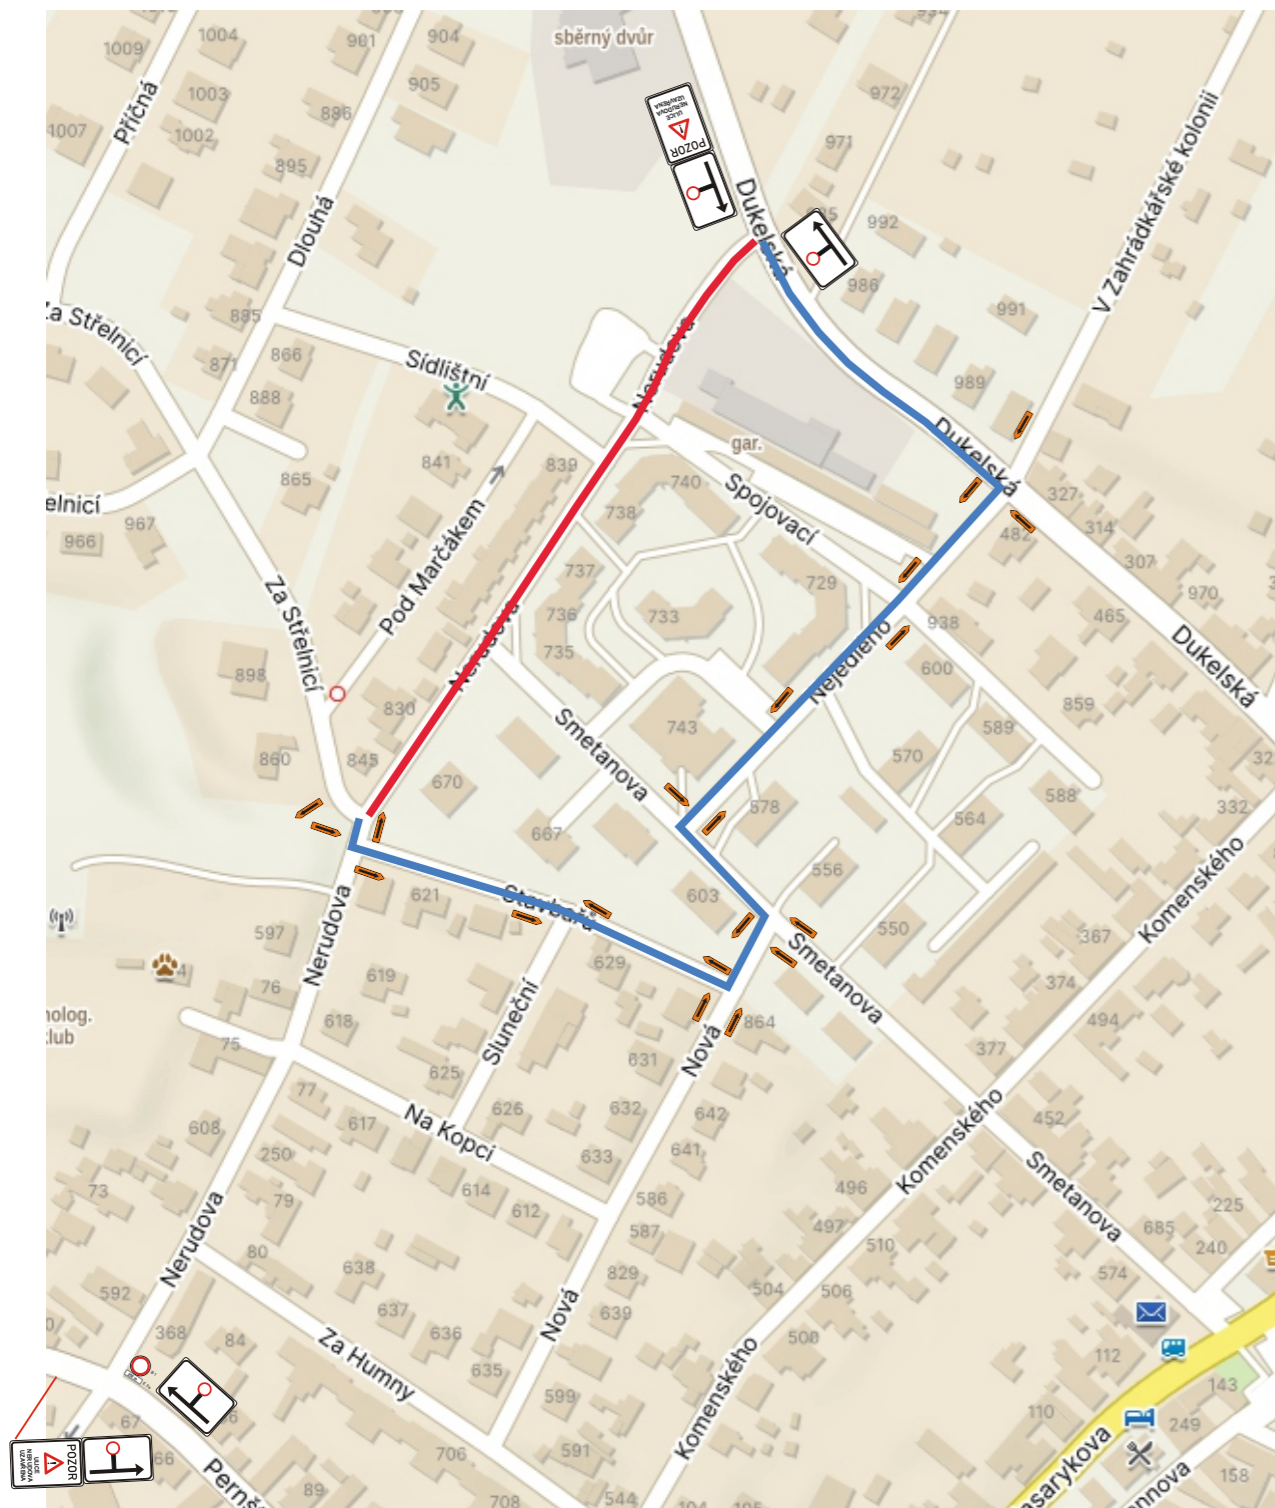

Legenda:

