
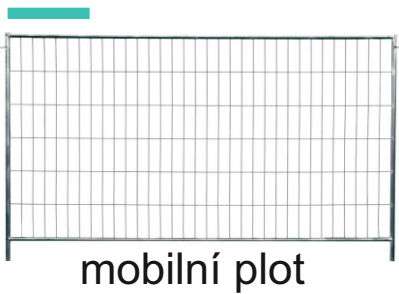


# Výstavba lávky přes Bylanku

termín: 1.11.2025 - 28.2.2026, **prodloužení 2.3. - 8.4.2026**

**uzavřený úsek - cyklostezka 90m**

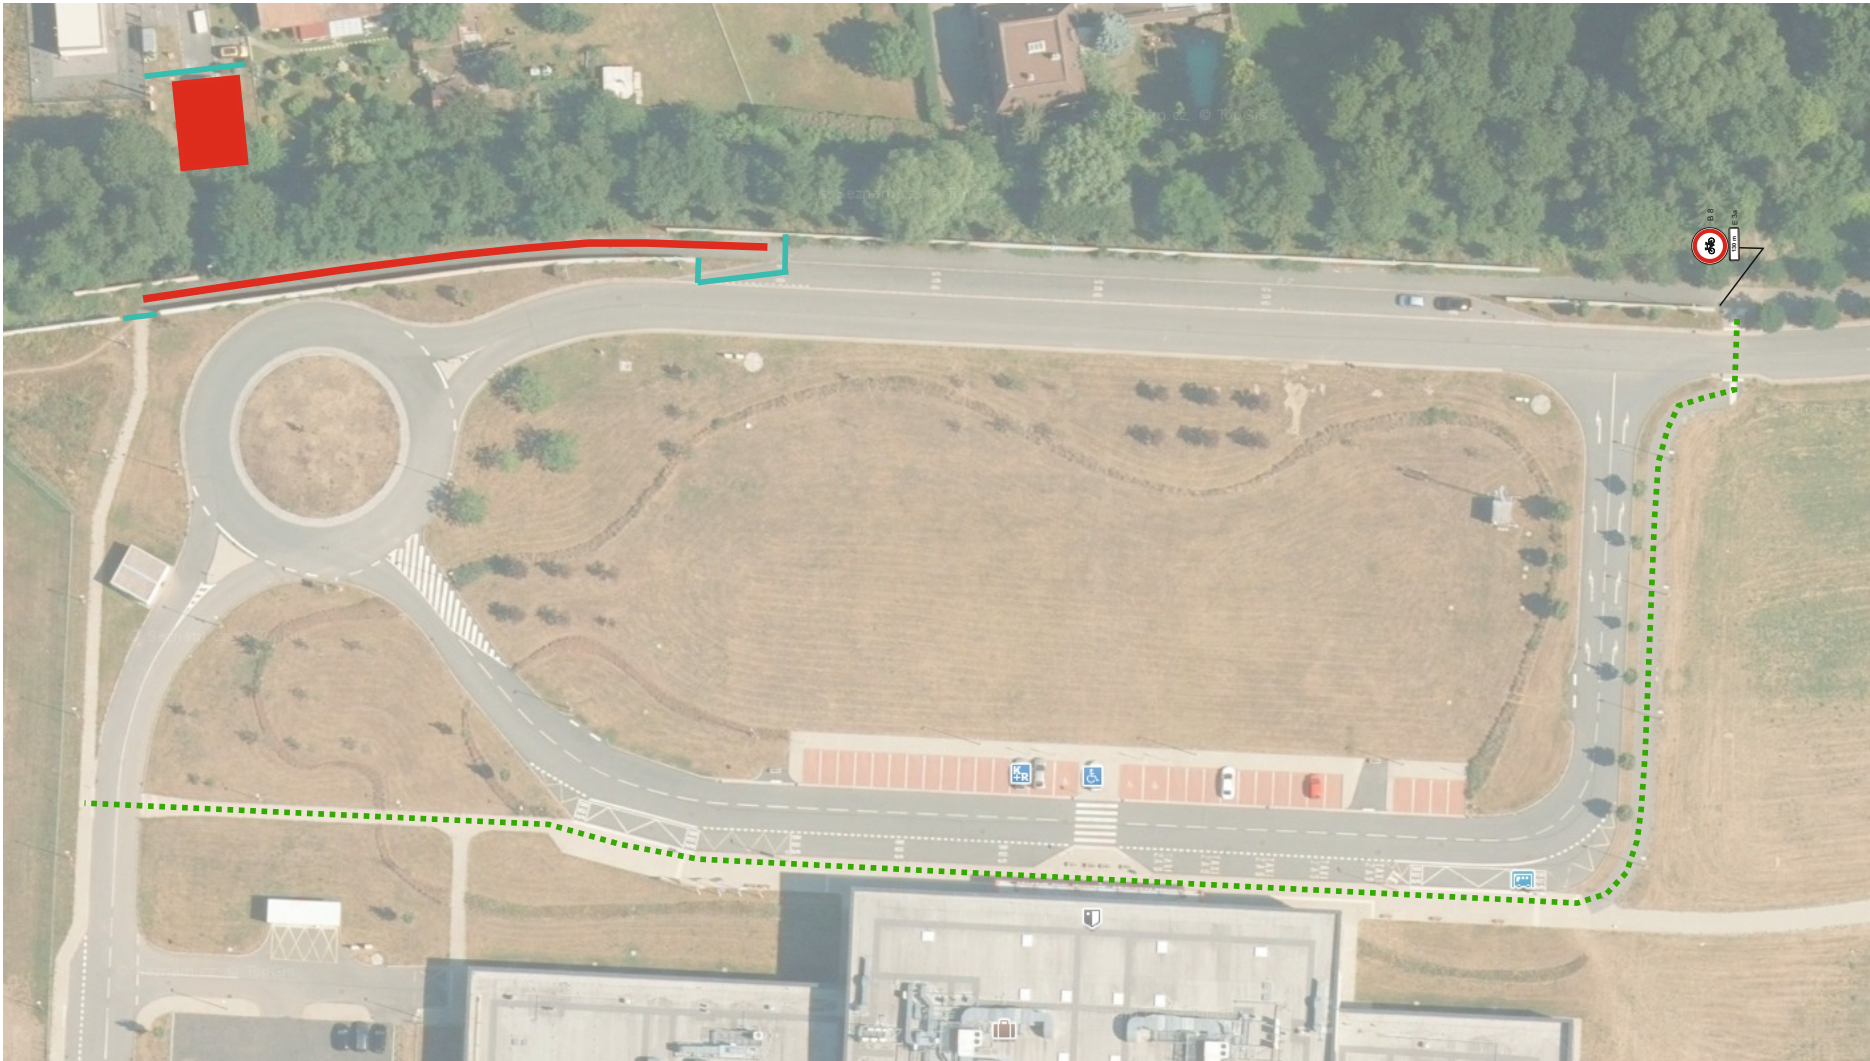

Vymístění vozidel - osazení DZ 7 dní před plánovanými pracemi.

|   |                                           |                                                                                       |                 |                            |  |
|---|-------------------------------------------|---------------------------------------------------------------------------------------|-----------------|----------------------------|--|
| Zhotovitel:   |                                           |  |                 | Stavební firma HOBST a. s. |  |
| Kreslil:   | Blanka Faltysová / tel.: 601 545 613      |                                                                                       |                 |                            |  |
| Zodp. projektant:   | David Fanta / 603 115 936 / info@dzpce.cz |                                                                                       |                 |                            |  |
| Kontroloval:   | David Fanta / 603 115 936 / info@dzpce.cz |                                                                                       |                 |                            |  |
| Kraj: Pardubický   | Okres: Pardubice                          |                                                                                       | Obec: Pardubice |                            |  |
| Akce:   | výstavba lávky přes Bylanku               |                                                                                       |                 |                            |  |
| DOPRAVNĚ INŽENÝRSKÁ OPATŘENÍ   |                                           |                                                                                       |                 |                            |  |
| <div><div><b>DZPCE</b><br/>DOPRAVNÍ ZNAČENÍ - PARDUBICE a.s.<br/>Rosice 155<br/>533 51 Pardubice<br/>IČO: 259 51 016 DIČ: CZ25951016<br/>tel.: 603 115 936<br/>e-mail: info@dzpce.cz<br/>web: www.dzpce.cz</div></div> |                                           |                                                                                       |                 |                            |  |
| DATUM   |                                           |                                                                                       | 24.02.2026      |                            |  |
| Č.ZAKÁZKY   |                                           |                                                                                       |                 |                            |  |
| STUPEŇ PD   |                                           |                                                                                       | DIO             |                            |  |
| MĚŘITKO   |                                           |                                                                                       |                 |                            |  |
| FORMÁT   |                                           |                                                                                       | A3              |                            |  |