
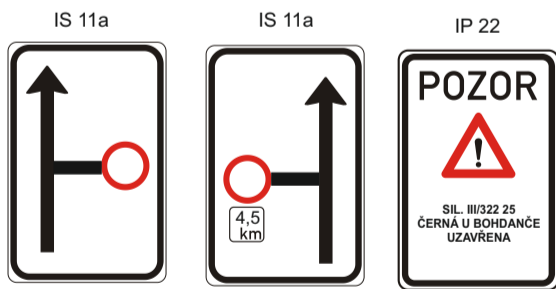


Oprava komunikace III/322 25 Černá u Bohdanče

termín: 17.3. - 23.5.2025

- uzavřený úsek 560 m
- objízdná trasa 4,1 km

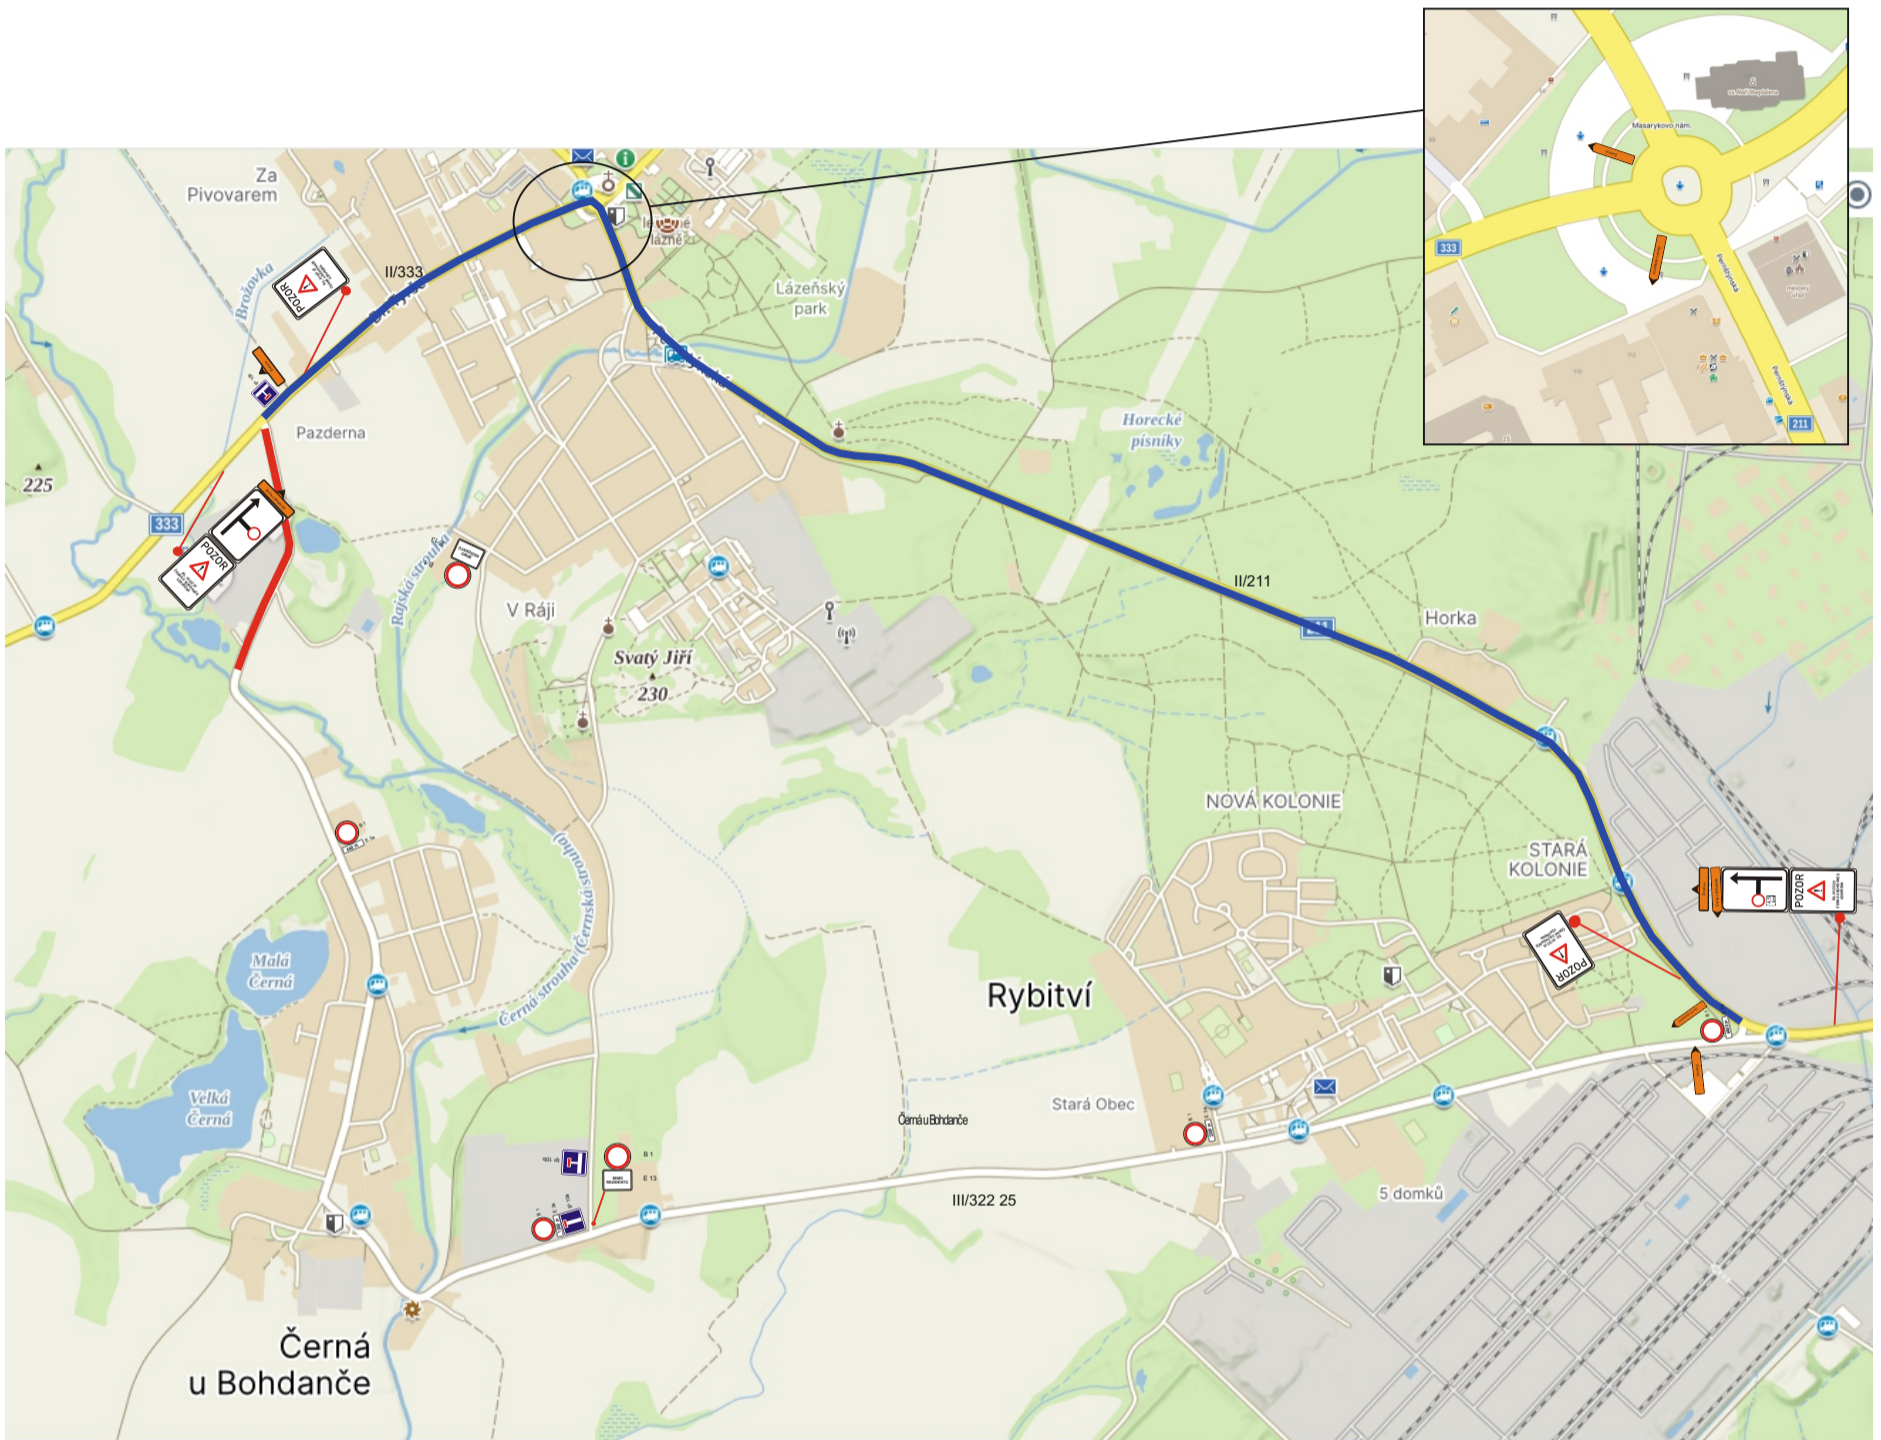


B 1

E 13



B 1

440 m E 3a

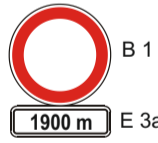

B 1

1900 m E 3a



B 1


3300 m E 3a




B 1

4400 m E 3a

IS 11b

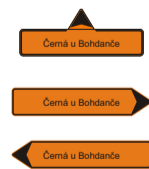

IS 11b

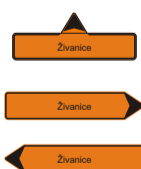

IP 10a



IP 10b



IP 10b

Zhotovitel:			
Kreslil:	Blanka Faltysová / tel.: 601 545 613		
Zodp. projektant:	Blanka Faltysová / tel.: 601 545 613		
Kontroloval:	David Fanta / 603 115 936 / info@dzpce.cz		
Kraj:	Okres:	Obec:	
Pardubický	Pardubice	Černá u Bohdanče	
Akce:	oprava komunikace		
	DOPRAVNÉ INŽENÝRSKÁ OPATŘENÍ		
DATUM	10.01.2025		
Č.ZAKÁZKY			
STUPEŇ PD	DIO		
MĚŘÍTKO			
FORMÁT	2x A3		

DZPCE
DOPRAVNÍ ZNAČENÍ - PARDUBICE s.r.o.
Rosice 155
533 51 Pardubice
IČO: 259 51 016 DIČ: CZ25951016
tel.: 603 115 936
e-mail: info@dzpce.cz
web: www.dzpce.cz

Oprava komunikace III/322 25 Černá u Bohdanče

termín: 17.3. - 23.5.2025

— uzavřený úsek, dopravci vjezd nepovolen

práce na příkopěch, lokální sanace, krajnice, frézování vozovky, pokládka nového povrchu
stavba umožní vjezd vždy z jedné či druhé strany, i dopravní obsluha a zákazníkům Farmy Bohdaněč, dle koordinace stavby a průběhu prací
stavba ohlásí změnu včas dotčeným subjektům



ke změně DT dojde dle průběhu prací

