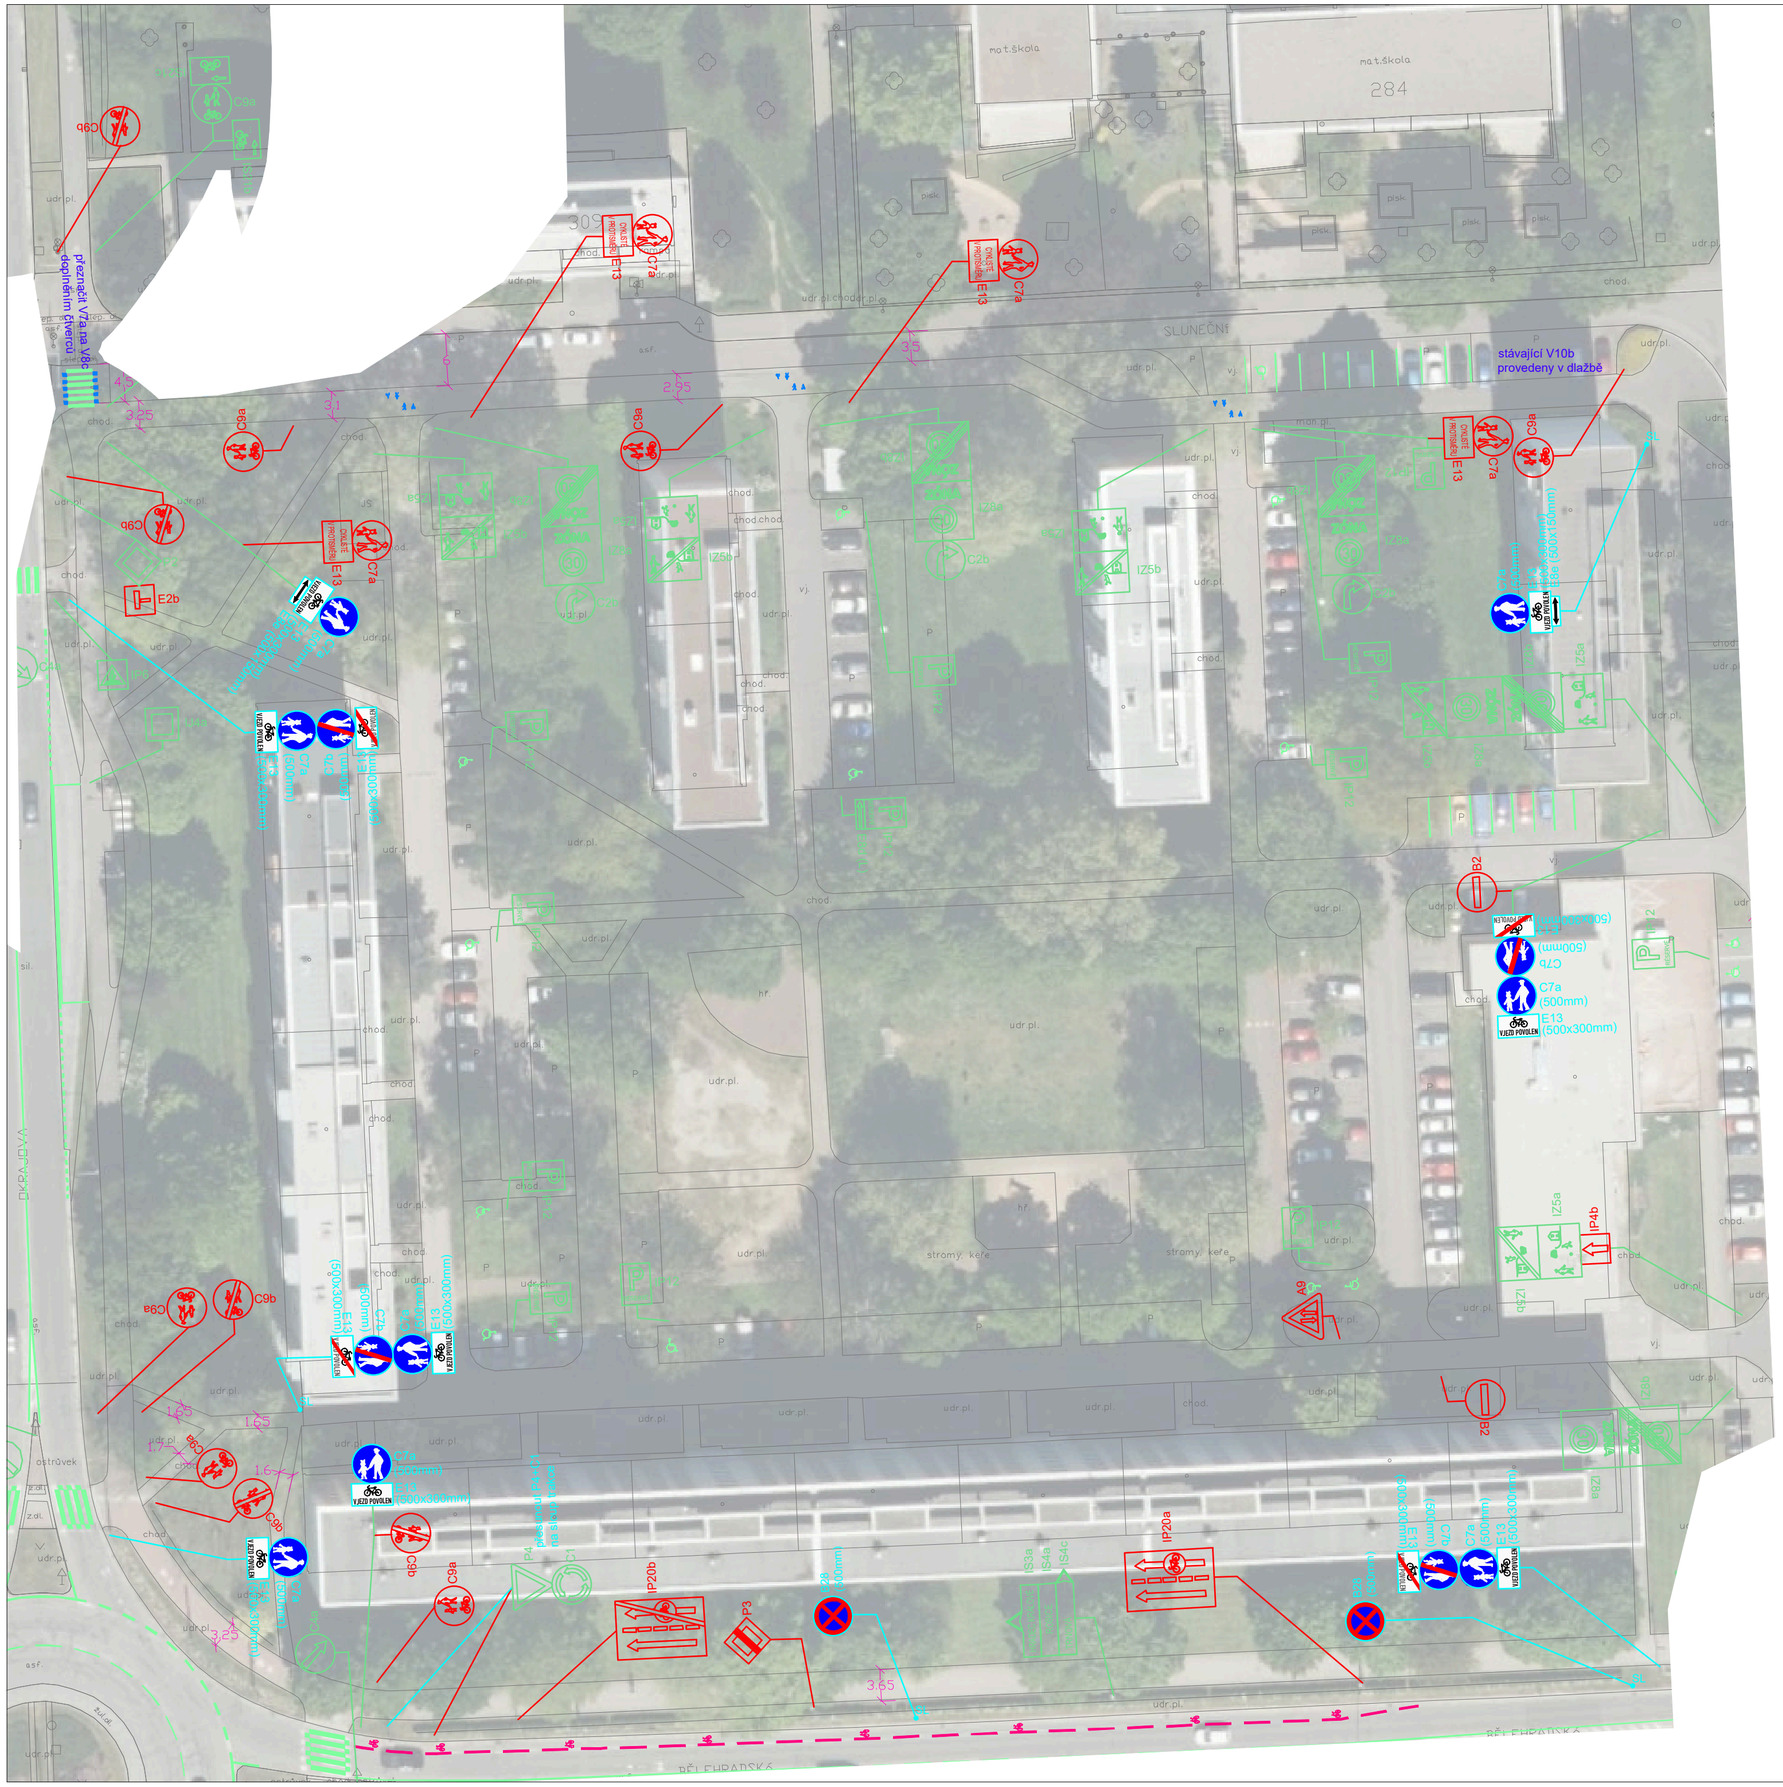

B28	SDZ STÁVAJÍCÍ, PONECHAT
E2b	SDZ ODSTRANIT
E12b (500x300mm)	SDZ NOVĚ NAVRŽENÉ
	VDZ STÁVAJÍCÍ, PONECHAT
	VDZ ODSTRANIT

PROSÍM O PŘIZVÁNÍ K PŘEDZNAČENÍ A PŘEVZETÍ

ZPRACOVATEL: Ing. Jakub Kutílek, mobil: 776 253 591	FORMÁT: A2
OBJEDNATEL: Statutární město Pardubice	MĚŘÍTKO: 1:500
AKCE: REVIZE DZ	DATUM: 08.12.2025
VÝKRES: MO II Okrajová, stezka	