AKCE: "REGENERACE PANELOVÉHO SÍDLIŠTĚ DUBINA,
PARDUBICE - LOKALITA 2A A 5A , (ul.Jana Zajíce před čp. 865,
včetně centrálního parkoviště a přilehlých komunikací)"

KATASTRÁLNÍ SITUAČNÍ VÝKRES

M 1:250

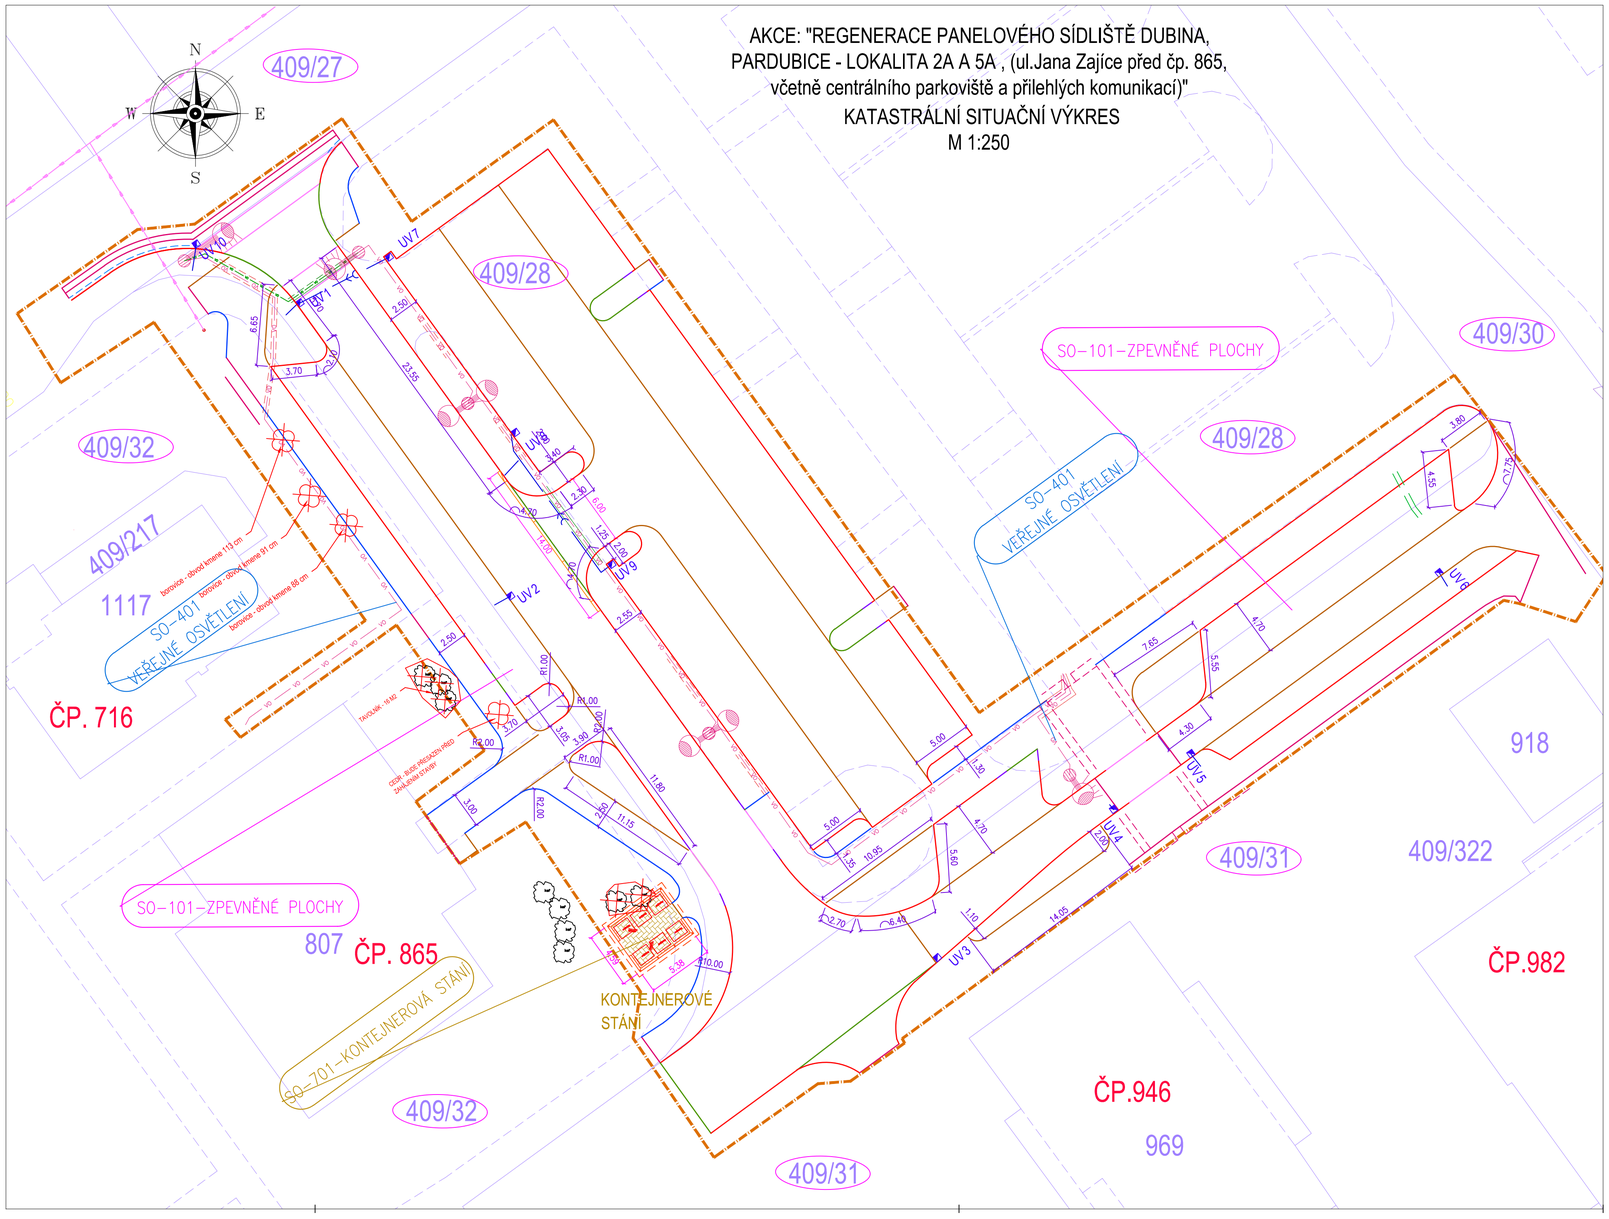

LEGENDA -NOVÝ STAV SO 101 :

- CHOD.BET. OBRUBA 1000X80X250 - PODSÁDKA + 0,0 MM
- CHOD.BET. OBRUBA 1000X80X250, PODSÁDKA + 60 MM
- SILNIČNÍ BET.OBRUBA 1000x150x250 - PODSÁDKA + 100 MM
- SILNIČNÍ BET.OBRUBA 1000x150x150 - PODSÁDKA + 20 MM
- SILNIČNÍ BET.OBRUBA 1000x150x150 - PODSÁDKA + 0 MM
- UV2 ULIČNÍ VPUSŤ SILNIČNÍ D400
- ODVODŇOVACÍ ŽLAB

- KATASTRÁLNÍ HRANICE
- ZÁJMOVÉ ÚZEMÍ
- PARCELA DOT. STAVBOU

LEGENDA - SO 401 - VEŘ. OSVĚTLENÍ:

- KABELOVÉ VEDENÍ VEŘ. OSVĚTLENÍ

LEGENDA - SO 701 - KONTEJNE.STANÍ:

- ZP. PLOCHA - BET.DLAŽBA 200x100x80 PŘÍRODNÍ - ZES. KONSTRUKCE

LEGENDA -SO 801 - SAD. A TER. ÚPRAVY:

- VÝSADBA - KEŘOVÉ PATRO
- VÝSADBA - STROM
- OSETÍ TRAVNÍM SEMENEM
- KÁCENÍ - STROMY
- KÁCENÍ - KEŘE

OBJEKT:
SO 101 ZPEVNĚNÉ PLOCHY
SO 401 VEŘEJNÉ OSVĚTLENÍ
SO 701 KONTEJNEROVÁ STÁNÍ
SO 801 SADOVÉ A TERÉNNÍ ÚPRAVY

Generální projektant:

PRODIN A.S.
K VÁPENCE 2745
530 02 PARDUBICE
WWW.PRODIN.CZ
DIČ: CZ25292161
IČO: 25292161

Zpracovatel důležité části dokumentace: Souřadnicový systém S-JTSK, Výškový systém Bpv

Vypracoval: Jana Förstlová	Zodp. projektant: Jana Förstlová	Kontroloval: Ing. Michal Hornýš	PRODIN SKUPINA VENTIO
Kraj: Pardubický	Traťový úsek/Obec: Pardubice		
Investor: Stat. město Pardubice - MO III			
Akce: REGENERACE PANELOVÉHO SÍDLIŠTĚ DUBINA,PARDUBICE - LOKALITA 2A A 5A - (ul. Jana Zajíce před čp.865, včetně centrálního parkoviště a přilehlých komunikací)			Formát: 8 A4
			Datum: 03/2025
			Účel: PDPS
			Č. zakázky: 31/23/4046.208
			Změna / Č. kopie
			Měřítko: 1:250
Obsah výkresu: KATASTRÁLNÍ SITUAČNÍ VÝKRES			Část dokumentace: C / Č. výkresu: 2