


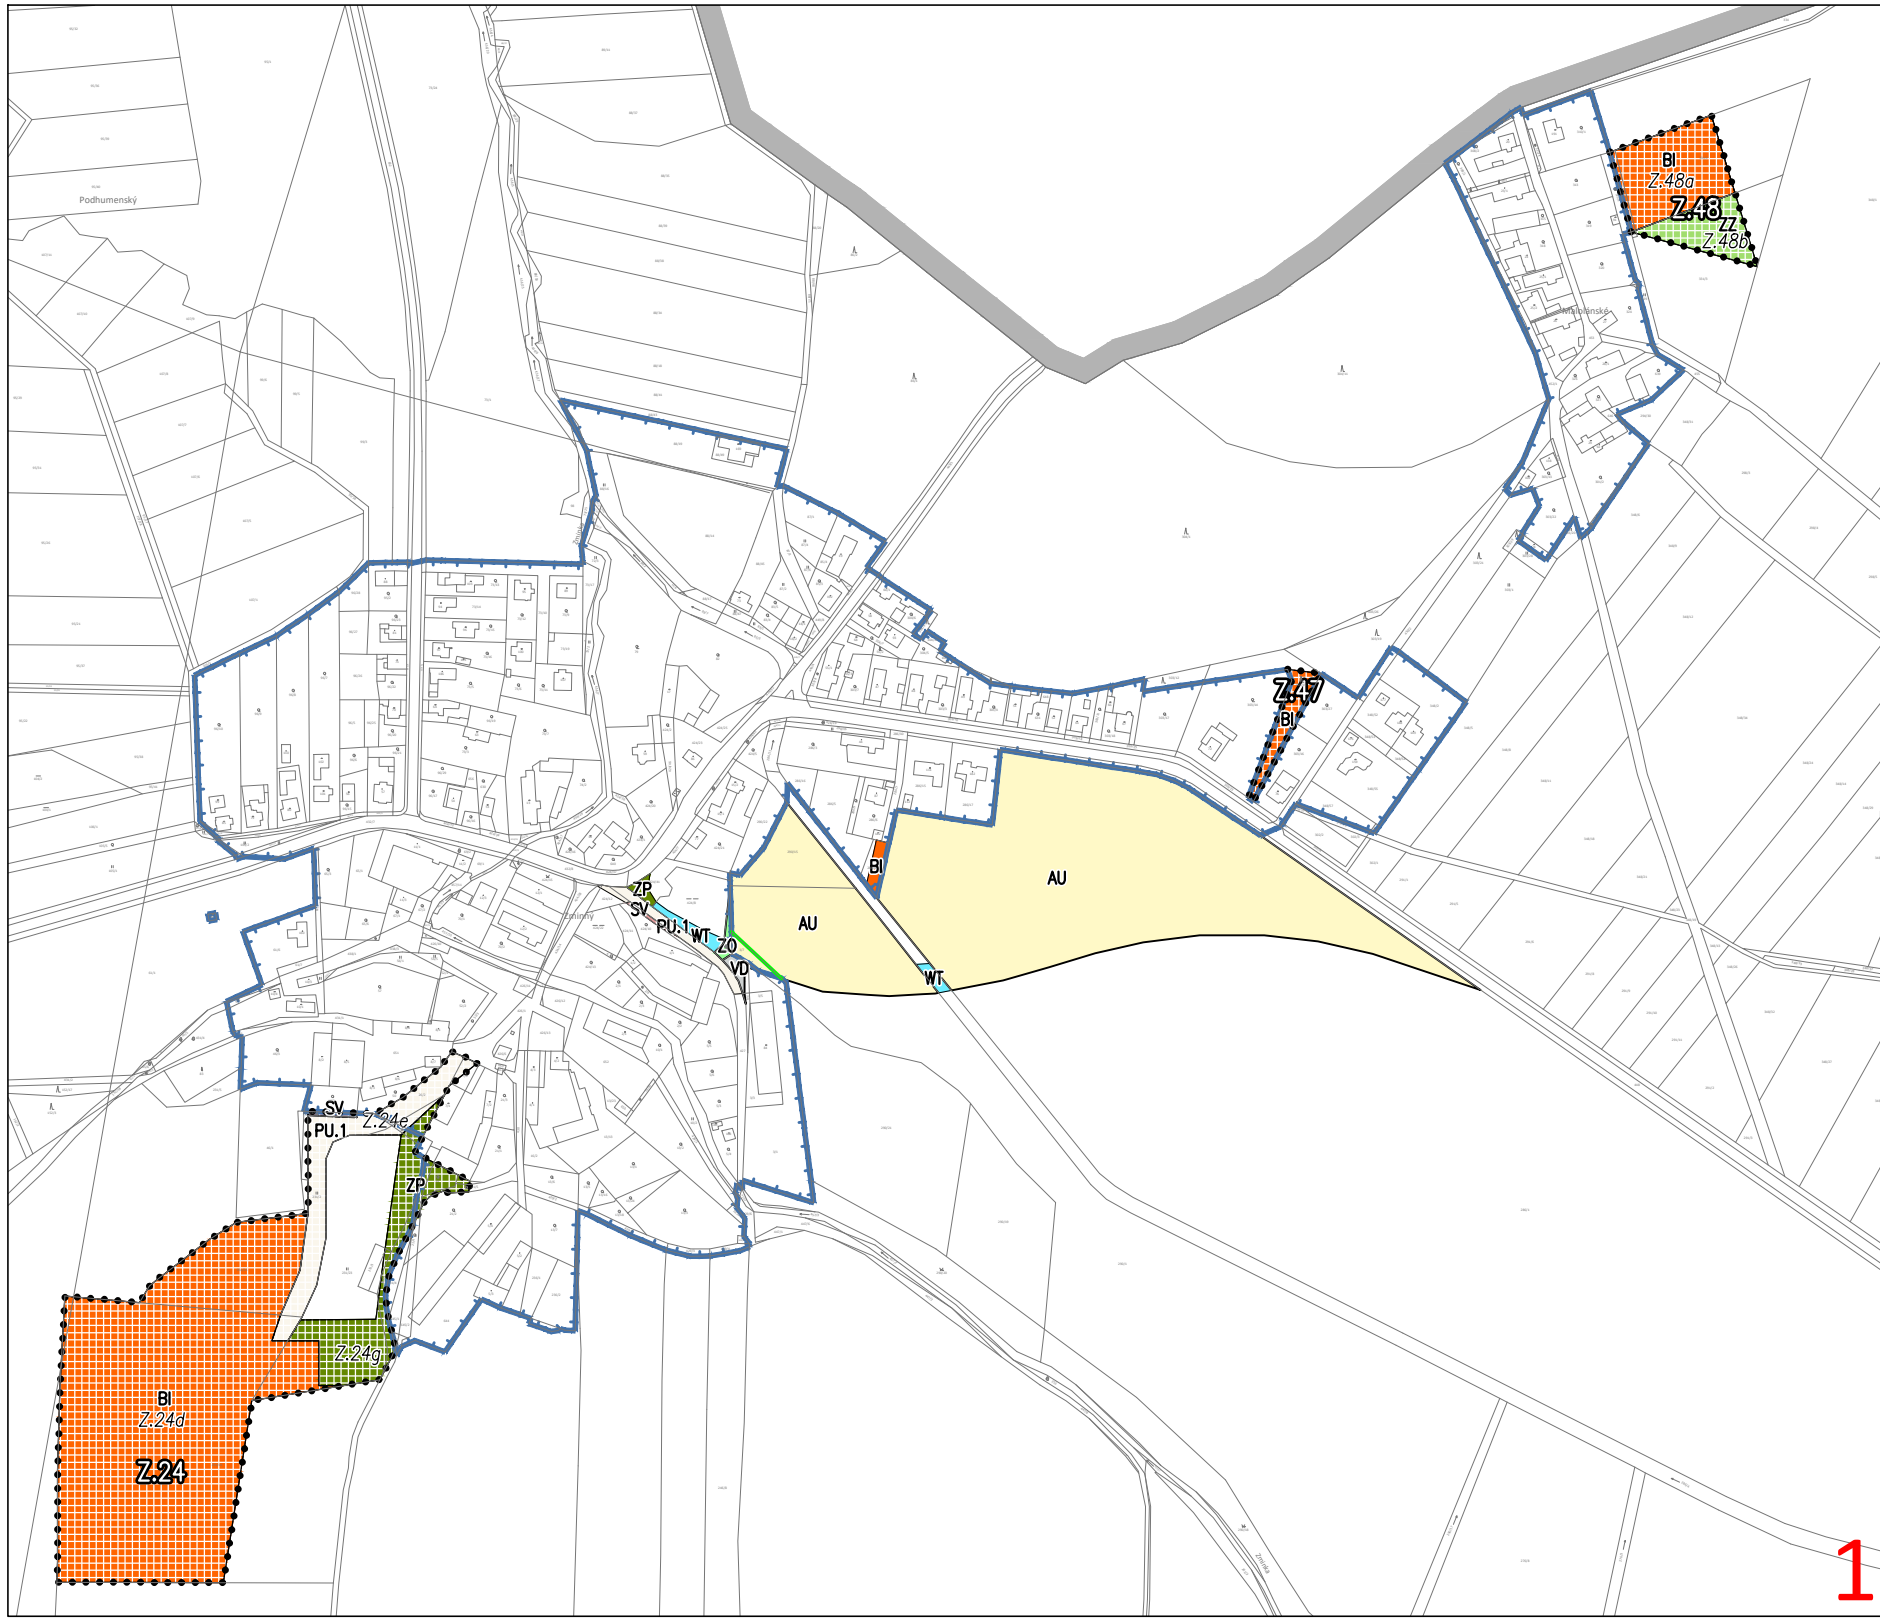

LEGENDA	Změna č. 2b ÚP			řešené území
	stav	návrh	rušeno	
transformovaný nebo plánovaný územní plán				hranice zastavěného území k datu 02. 10. 2025
				zastavitelná plocha
				transformační plocha
				plocha změny v krajině
				označení návrhové plochy, pokud je v ploše změny vymezeno více návrhových ploch
PLOCHY S ROZDÍLNÝM ZPŮSOBEM VYUŽITÍ				
transformovaný nebo plánovaný územní plán	stabilizované	návrhové	územní rezerva	bydlení individuální
				občanské vybavení komerční
				veřejná prostranství všeobecná - uliční prostranství
				zeleň parková a parkové upravená
				zeleň zahradní a sadová
				zeleň ochranná a izolační
				smíšené obytné venkovské
				smíšené obytné centrální
				doprava silniční - silniční síť
				výroba lehká
				výroba drobná a služby
				vodní a vodních toků
				zemědělské všeobecné

ZÁZNAM O ÚČINNOSTI	
Spisový orgán, který Změnu č. 2b územního plánu vydal:	ZASTUPITELSTVO MĚSTA DAŠICE
Datum nabytí účinnosti Změny č. 2b územního plánu:	
Jméno, příjmení, funkce oprávněné úřední osoby pořizovatele:	Ing. Kamila Zárubová referentka Odboru hlavního architekta, Magistrát města Pardubice
Podpis oprávněné úřední osoby pořizovatele:	Otisk úředního razítka:
Ing. Kamila Zárubová	

Objednatel: Město Dašice		
Pořizovatel: Magistrát města Pardubice		
Zhotovitel: Atelier AURUM s.r.o., Pardubice		
Zodpovědný projektant: Ing. arch. Ivana Petrá Zpracovatelský kolektiv: Ing. arch. Ivana Petrá Ing. Pavel Petrá Ing. arch. Dana Suchánková Ing. arch. Jana Půlpytlová		
ZMĚNA č. 2b ÚZEMNÍHO PLÁNU DAŠICE		
HLAVNÍ VÝKRES - urb. koncepce, koncepce uspořádání krajiny		zakázka : Z19/28 etapa: UN pro 2. opakované VP datum : 11/2025 měřítko : 1 : 5 000 příloha č. : I.B2a

