
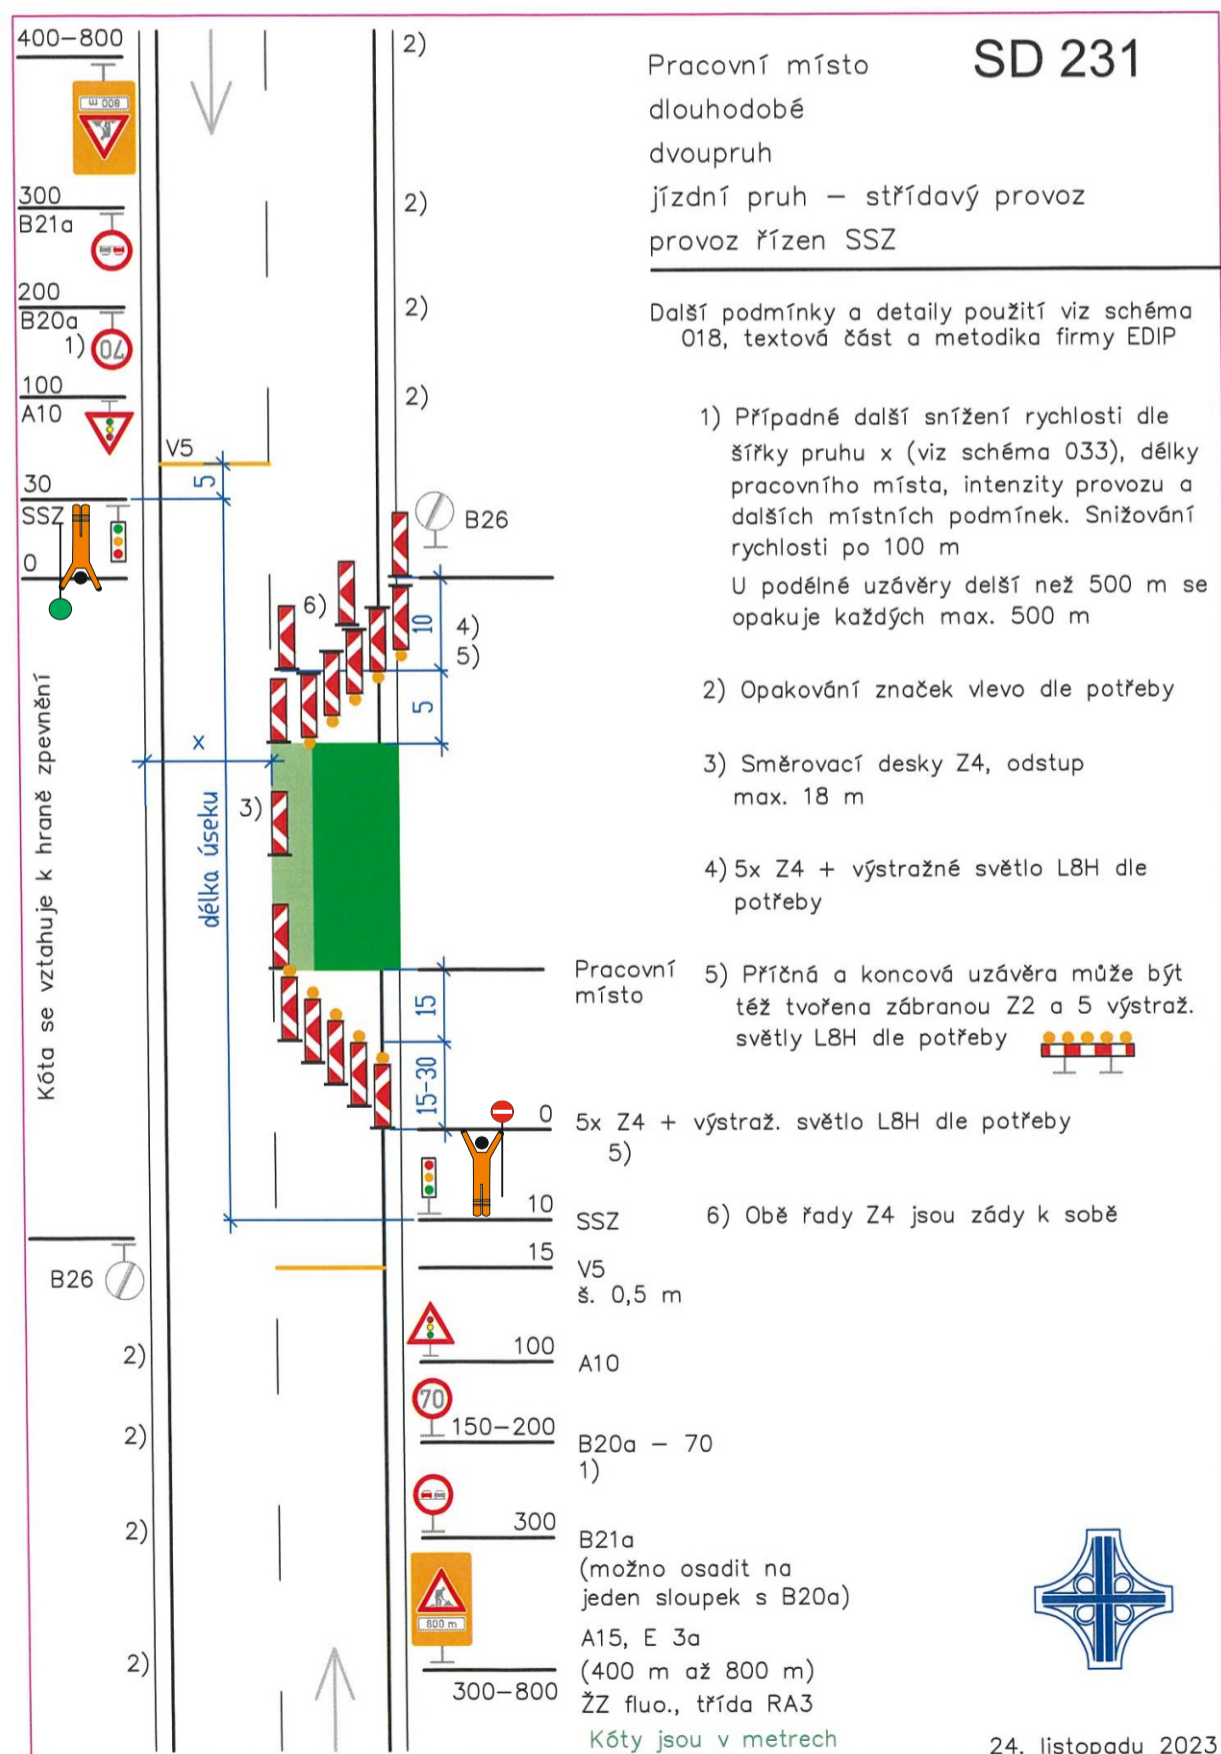


NÁVRH DIO

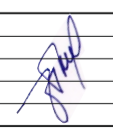

Legenda:

 - uzavřený úsek komunikace (80m)

KRESLIL:	Ing. Martin Žalud				DOPA CZ www.dopa-cz.cz dopa@dopa-cz.cz tel: 724 513 970
ZPRACOVAL:	Ing. Martin Žalud				
TECH. KONTROLA:	Ing. Martin Žalud				
ZODPOV. PROJEKTANT:	Ing. Martin Žalud				
HLAVNÍ PROJEKTANT:	Ing. Martin Žalud				
KRAJ: PARDUBICKÝ	OKRES: PARDUBICE	OBEC: SEZEMICE	STUPEŇ:	REALIZAČNÍ	
INVESTOR: ŘSD s.p.			ZAKÁZKA ČÍSLO:	D 26052	
AKCE:	I/36 SEZEMICE OBCHVAT		DATUM:	05/2026	
OBJEKT: PŘECHODNÉ DOPRAVNÍ ZNAČENÍ			FORMÁT:	A 3	
OBSAH: ČÁSTIČNÁ UZÁVÍRKA - I/36 - 22.6. - 21.7.2026			MĚŘÍTKO:	--	
			ČÍSLO SOUPRAVY:	A	ČÍSLO PŘÍLOHY: 1