




POHLED 1

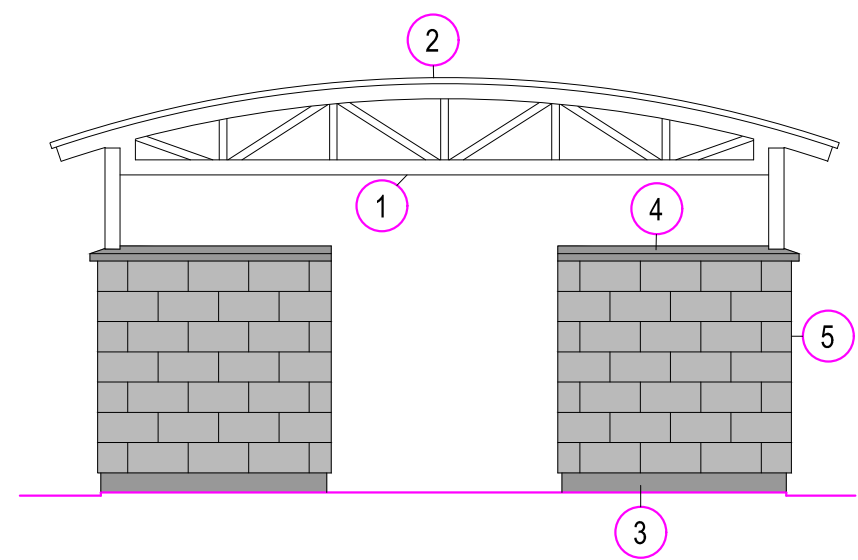


POHLED 3

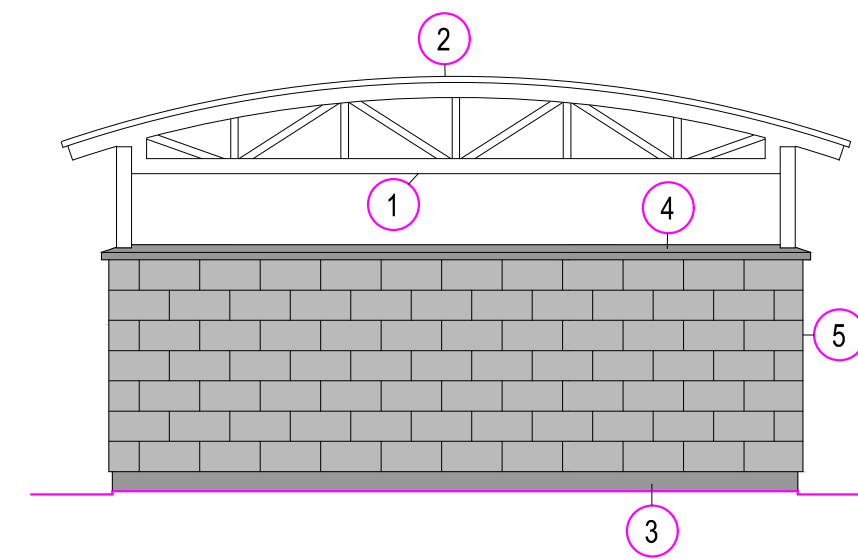

POHLED 2

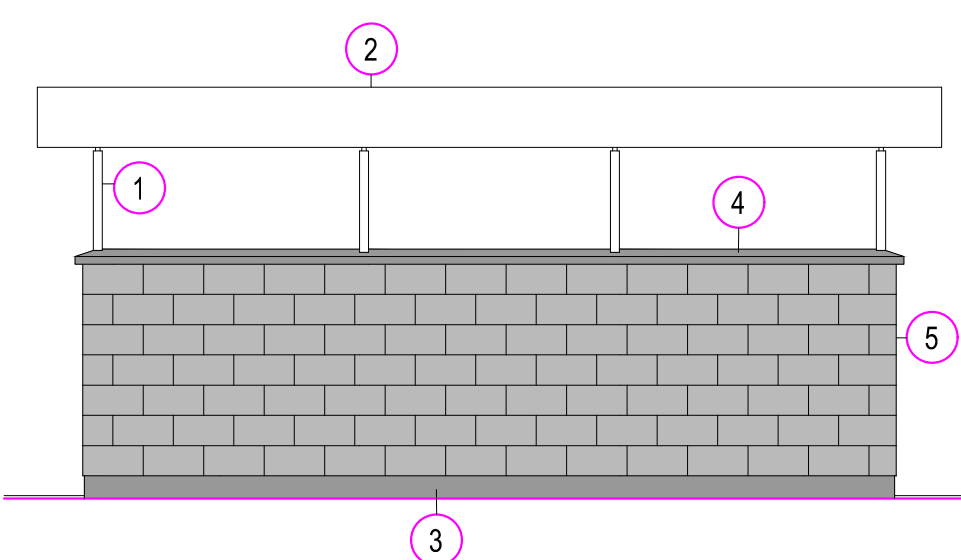

POHLED 4

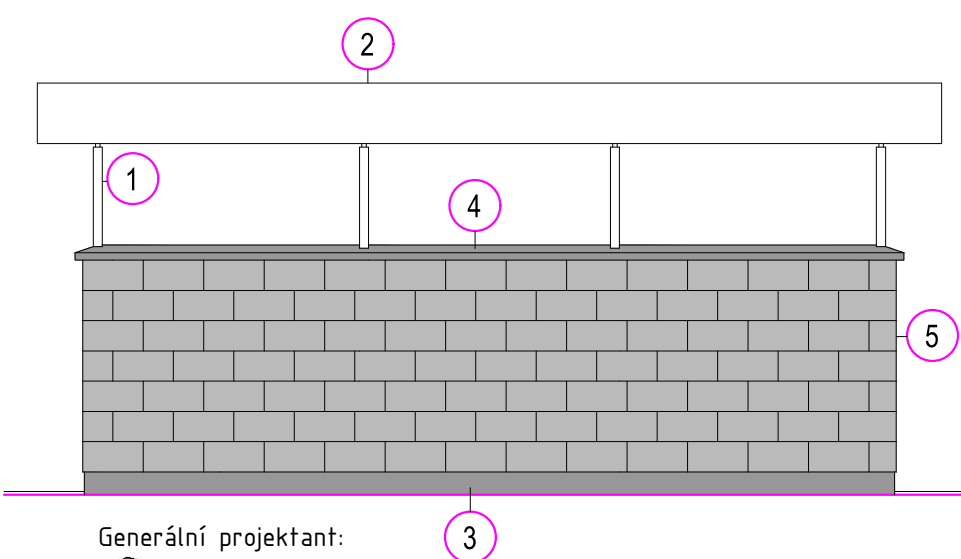

Generální projektant:



PRODIN A.S.
K VÁPENCE 2745
530 02 PARDUBICE

WWW.PRODIN.CZ
DIČ: CZ25292161
IČO: 25292161

Zpracovatel dílčí části dokumentace:

Souřadnicový systém S-JTSK, Výškový systém Bpv

Vypracoval: Radek Tušil <i>Tušil</i>	Zodp. projektant: Radek Tušil <i>Tušil</i>	Kontroloval: Ing. Michal Hornýš
Kraj: Pardubický	Traťový úsek/Obec: Pardubice	
Investor Stát. město Pardubice - MO III		
Akce: REGENERACE PANELOVÉHO SÍDLIŠTĚ DUBINA,PARDUBICE - LOKALITA 2A A 5A - (ul. Jana Zajíce před čp.865, včetně centrálního parkoviště a přilehlých komunikací) SO 701 - KONTEJNEROVÁ STÁNÍ		
Obsah výkresu: POHLEDY		

	
Formát 2A4	
Datum 03/2025	
Účel PDPS	
Č. zakázky 31/23/4046.208	
Změna 	Č. kopie
Měřítko 1:50	
Část dokumentace D.1.8.2	Č. výkresu C

LEGENDA MATERIÁLU:

- 1 Ocelová konstrukce střechy opatřená 2krát nátěrem samozákladovou antikorozi barvou
- 2 Trapézplech s organickou barevnou povrchovou úpravou - Hvlňy=40mm, tl.=0,75mm
- 3 Betonová podezdívka
- 4 Zákrytová deska pro tvárnice viz.níže
- 5 Zdivo z tvárc 200x400x200 s povrchem z pohledové strany štípaným s vloženou výztužíØR10 mm zalitou betonem C 16/20 shora ukončené zákrytovou deskou