


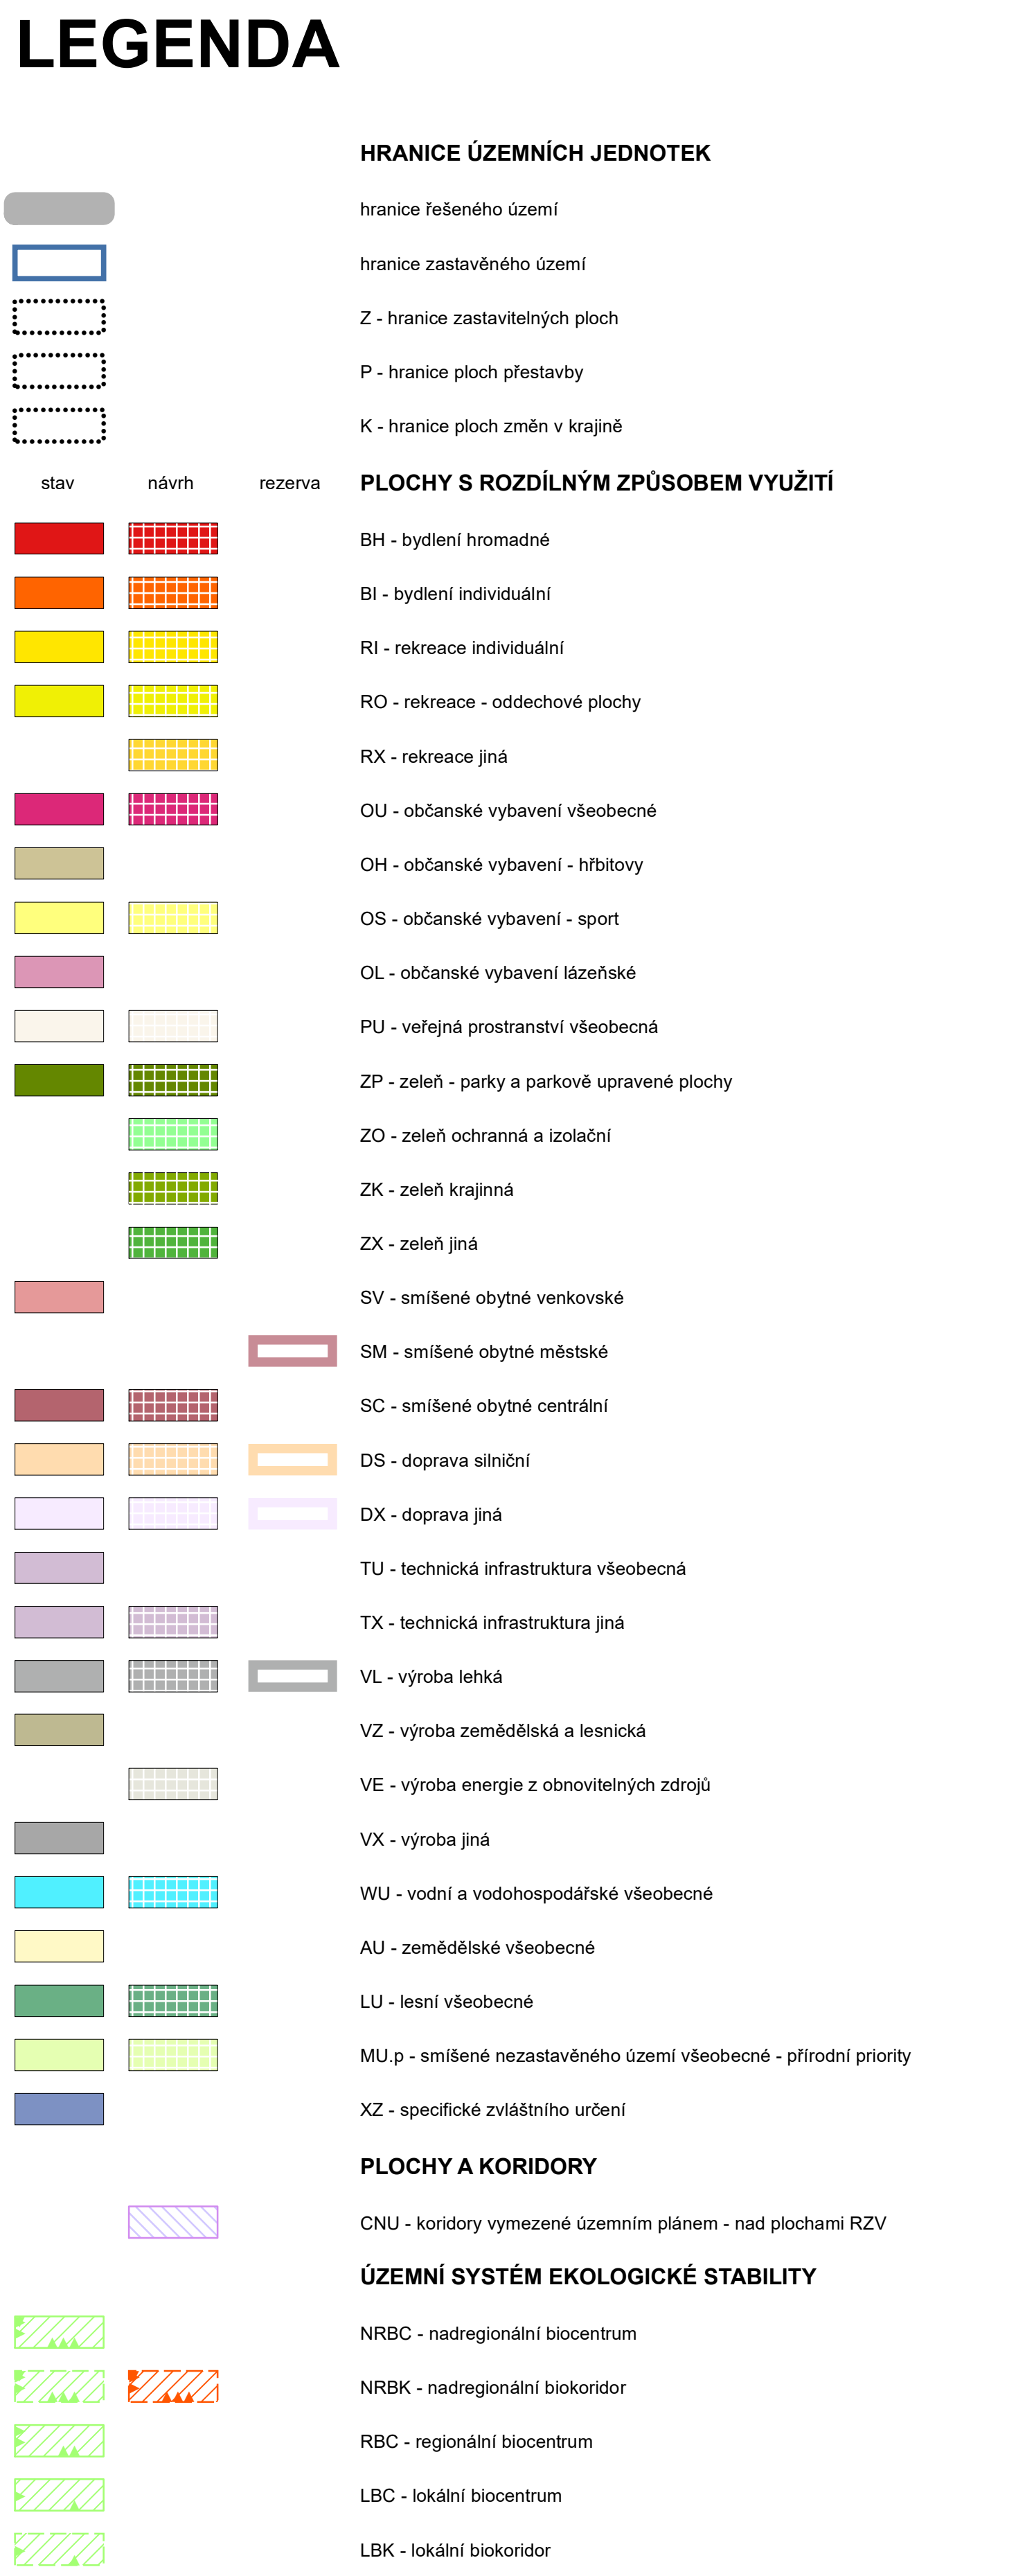

Změna č. IX Územního plánu Lázně Bohdaneč byla spolufinancována z prostředků státního rozpočtu
z programu MMR Č

ZMĚNA Č. IX ÚZEMNÍHO PLÁNU LÁZNĚ BOHDANEČ

Pořizovatel:	Magistrát města Pardubic	datum
Projektant:	Ing. Eduard Žaluda	X/2024
Zhotovitel:	ŽALUDA, projektová kancelář	
Autorský kolektiv:	Ing. Eduard Žaluda, Ing. arch. Alena Svobodová, RNDr. Ing. Miroslav Vřešák, Ph.D., Ing. arch. Rostislav Aubrecht Mgr. Michael Bobr	měřítko 1 : 5 000
HLAVNÍ VÝKRES	paré	výkres č. 2