


I. ETAPA



LEGENDA	
	NAVŹENÉ PŘECHOJNÉ DOPRAVNÍ ZNAČENÍ
	TRVALÉ DOPRAVNÍ ZNAČENÍ
	TRVALÉ DOPRAVNÍ ZNAČENÍ DOČASNÉ ZNEPLATNĚNÉ

PLATNOST DOKUMENTACE		
V dne	V dne	V dne

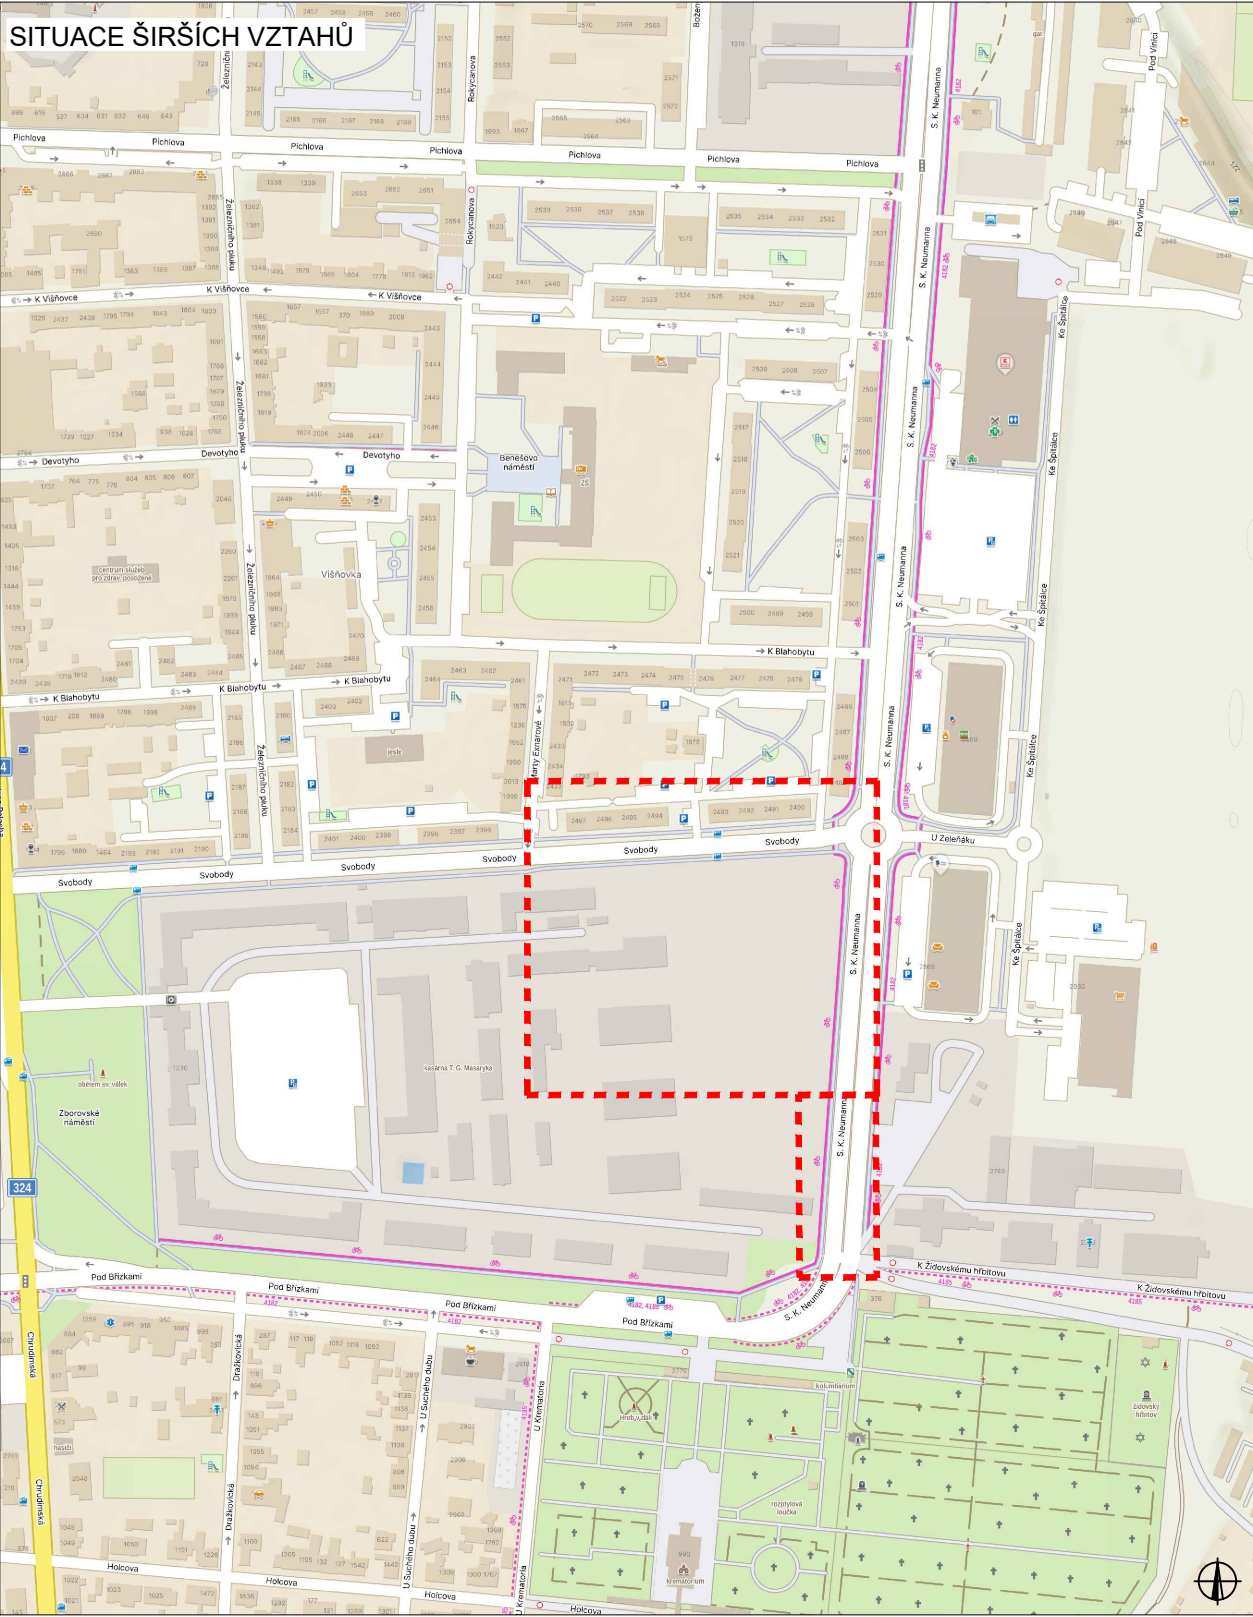

Vypracoval/a: Bc. Lucie Ondráčková podpis: 	Zodpovědná osoba: Bc. Lucie Ondráčková podpis: 	Zhotovitel:  Victor Zen AZ-DIO DOPRAVNÍ INŽENÝRING	
Technická kontrola: Victor Zen podpis: 	Vedoucí projektant: Victor Zen podpis: 	https://www.az-dio.cz/ +420 606 888 161 az-dio@az-dio.cz	
Místo: Pardubice, ul. Svobody, S.K. Neumanna			Formát: 420x820
Stavba / Akce: ÚP-ČR-Pardubice výstavba nové budovy			Datum: 08/2026
Popis: RDS DIO			Příloha č.: 01 