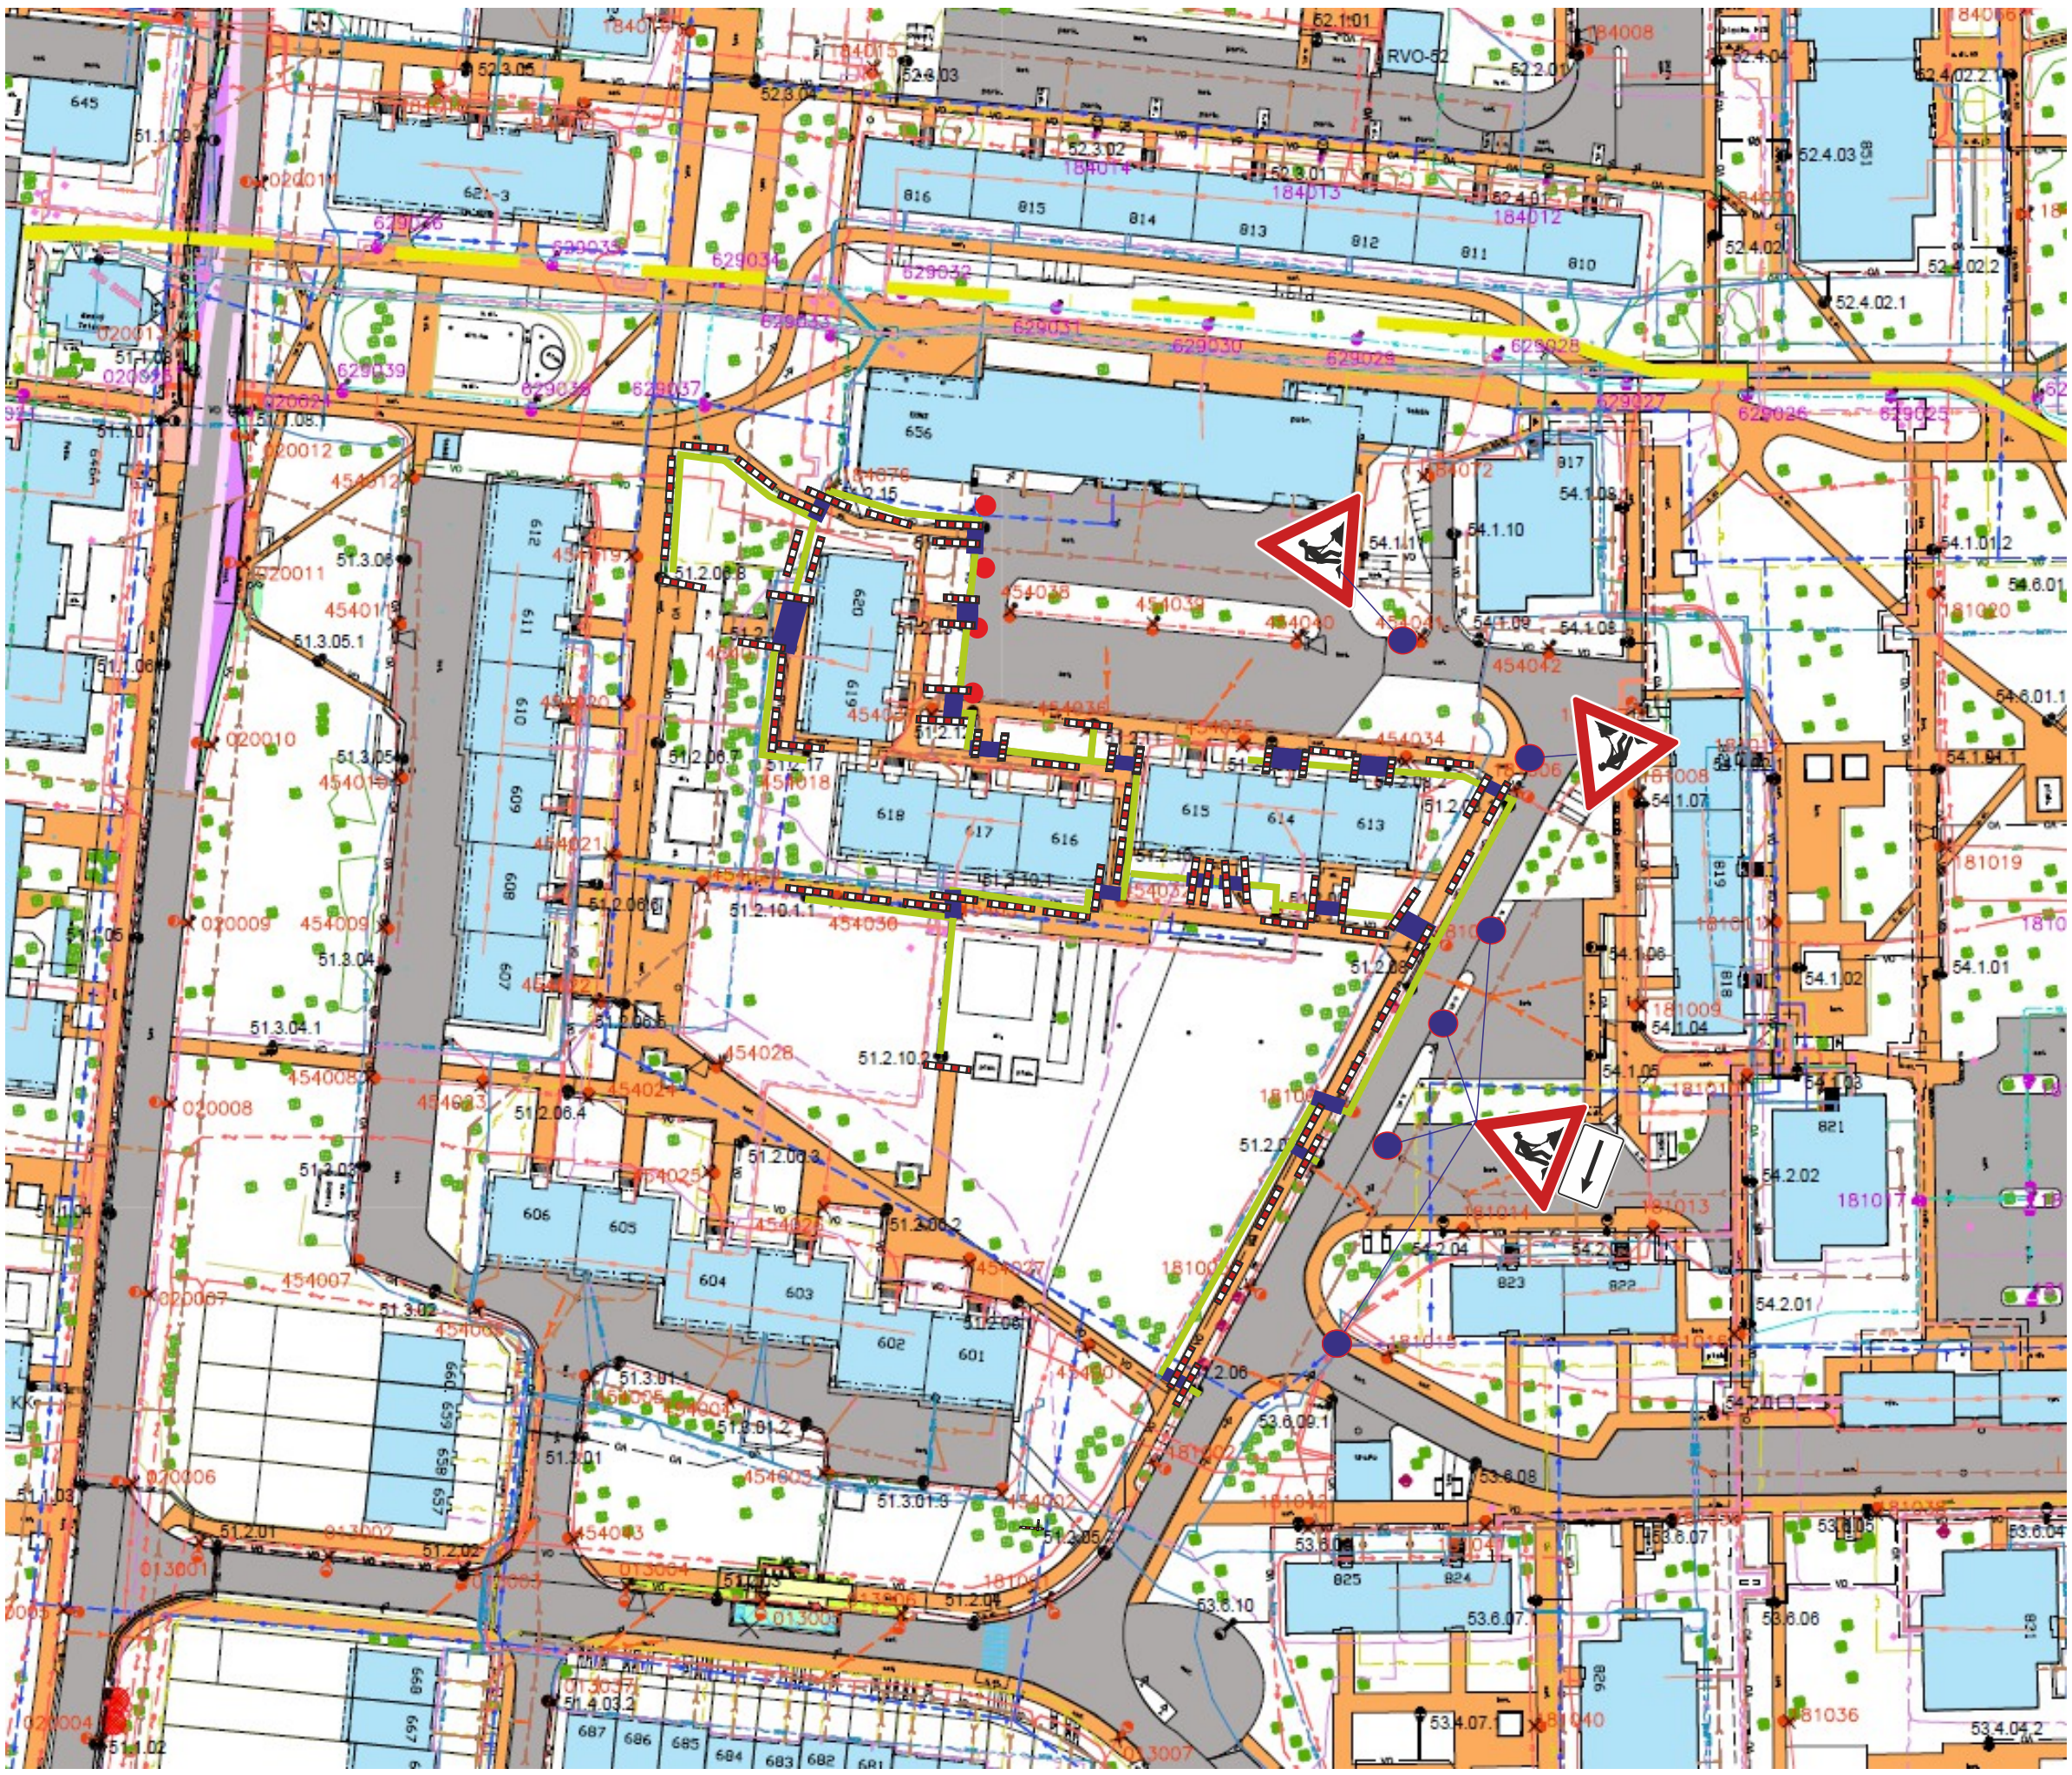

Trasa vedení VO

DZ Z4

Výkopové práce budou prováděny v travnatém pásu mezi chodníkem a vozovkou.
Výkopové práce na zastávkách MHD budou prováděny po částech, po dohodě s Dopravním podnikem města Pardubic.
Výkop ze strany chodníku bude zabezpečen kovovou zábranou Z2 a výstražnou vytyčovací páskou.
V místech překopu chodníku bude instalována lávka pro pěší. Pohyb chodců nebude omezen.
Překop komunikace bude prováděn po polovině komunikace, kdy na překop bude instalován přejezdový plech.
Pracovní místo na krajnici bude označeno dle schématu číslo OD 211 -Příručky pro označování pracovních míst na dálnicích a silnicích.
V době překopu bude pracovní místo označeno dle schématu číslo OD 230 - Příručky pro označování pracovních míst na dálnicích a silnicích. Pohyb vozidel na komunikaci v době výkopových prací bude prováděn řádně poučeným pracovníkem.
V případě nutnosti použití DZ B28 v různých konfiguracích budou tyto osazeny minimálně 7 dní předem.

Do vozovky bude zasahováno pouze v případě příčných překopů, které budou prováděny po polovinách, a vždy zůstane jeden jízdní pruh široký minimálně 4m volný.
Výše zobrazené zájmové ulice jsou obousměrné, pro oba jízdní pruhy bude ponechán prostor minimálně 6m široký.
Na výše vyobrazených zájmových chodnících bude ponechá průchozí prostor minimálně 1,5m široký.

Formát: A3	Datum: 21.01.2026	SLUŽBY MĚSTA PARDUBIC a.s. Služby města Pardubic a. s. Hůrka 1803 530 12 Pardubice- Bílé předměstí IČ 25 26 25 72 mobil: 777 783 111
Číslo zakázky: 2101/2026		
Vypracoval: Ladislav Paulus	Kontroloval: Ing. Luděk Čapek	
Akce: Zemní práce - veřejné osvětlení Pardubice, Dubina		Objednatel: Služby města Pardubice a.s.
Část: Etapa 1 - strana 1/1		