MAGISTRÁT MĚSTA PARDUBIC

STAVEBNÍ ÚŘAD

Štrossova 44, Pardubice 53021

Sp. zn.: SÚ 210561/2026/LU
Č.j.: MmP 231499/2026 Pardubice, dne 26. 11. 2026
Vyřizuje: Lucie Lupoměská, tel.: +420466859192
oprávněná úřední osoba, 340.00, V/10

S00BX034V105

VYROZUMĚNÍ

O ZAHÁJENÍ ŘÍZENÍ

ČEZ Distribuce, a. s., Martin Pleskač, IČO 24729035, Teplická 874, Děčín IV-Podmokly, 405 02 Děčín 2,
které zastupuje RYDVAL - ELEKTRO s.r.o., Bc. Andrea Pokorná, IČO 25298194, plk. Truhláře 114, 512 51 Lomnice nad Popelkou

(dále jen "stavebník") dne 23. 10. 2026 podal žádost o povolení záměru:

PA Svítkov K Besedě 882 knn; IV-12-2025246
Pardubice, Svítkov

(dále jen "záměr") na pozemcích st. p. 101, 109/2, 119, 122, 126, 131, 132, 135, 140, 141, 144, 145, 158, 159, 160, 161, 163, 166, 167, 168, 171, 174, 175, 176, 177, 178, 179, 180, 181, 185/1, 186, 187, 188, 291, 292/1, 293, 320, 321, 322, 398, 517/1, 517/3, 967, 1295, parc. č. 66/2, 207/25, 207/27, 207/28, 207/30, 207/49, 207/50, 207/85, 207/93, 207/101, 214/7, 214/11, 218/2, 218/39, 218/40, 740/1, 740/2, 740/3, 1310 v katastrálním území Svítkov.

Řízení o povolení záměru bylo zahájeno dnem podání žádosti.

Záměr obsahuje:

- Stavba řeší rekonstrukci distribuční sítě nízkého napětí nahrazením stávajícího venkovního vedení novým podzemním kabelovým vedením o napětí 0,4 kV a přepojením stávajících odběrných míst. Úprava sítě umožní připojení fotovoltaické elektrárny a posílení distribuční soustavy.
- Nové vedení bude napojeno na stávající distribuční trafostanici. Bude provedeno kabely 1-AYKY-J 3×240+120 mm^2 v délce přibližně 809 m a 1-AYKY-J 3×120+70 mm^2 v délce přibližně 214 m. Celková délka vedení bude přibližně 1 023 m. Kabelová trasa povede v zemi v prostoru chodníků a parkovacích stání. Křížení komunikací bude řešeno protlaky nebo překopy.
- Součástí stavby bude osazení přípojkových skříní a pilířů typu SS100 a SS200 a rozpojovacích pilířů. Nové kabelové vedení bude smyčkově propojovat přípojkové skříně a pilíře, z nichž budou přepojena stávající odběrná místa. Hlavní domovní vedení mezi přípojkovými skříněmi a elektroměrovými rozvaděči budou provedena kabely CYKY-J 4×10 mm^2, uloženými v zemi nebo pod omítkou.

- Po přepojení odběrných míst bude demontováno původní venkovní vedení včetně přípojek, betonových podpěrných bodů, konzol, střešníků a pojistkových skříní. Dotčené povrchy, pozemky a části nemovitostí budou po dokončení prací uvedeny do původního stavu.

Magistrát města Pardubic, stavební úřad, jako stavební úřad příslušný podle § 30 odst. 3 písm. a) a § 34a zákona č. 283/2021 Sb., stavební zákon, ve znění pozdějších předpisů (dále jen "stavební zákon"), vyrozumívá podle § 188 stavebního zákona účastníky řízení, dotčené orgány a hlavního projektanta o zahájení řízení. Dotčené orgány mohou uplatnit závazná stanoviska a účastníci řízení své námitky do

15 dnů od doručení tohoto oznámení.

K později uplatněným závazným stanoviskům, námitkám, popřípadě důkazům nebude přihlédnuto. Účastníci řízení mohou nahlížet do podkladů rozhodnutí **(Magistrát města Pardubic, stavební úřad, kancelář č. 221 v úřední dny pondělí a středa 8,00 - 11,00 a 12,00 - 17,00 hodin.**

Od ohledání na místě stavební úřad upustil, neboť poměry staveniště jsou mu dobře známy a žádost poskytuje dostatečný podklad pro posouzení stavebního záměru a stanovení podmínek pro jeho umístění a provádění.

Stavební úřad účastníkům řízení současně oznamuje, že mají možnost seznámit se s podklady rozhodnutí v kanceláři č. 221, stavebního úřadu Magistrátu města Pardubic, Štrossova 44, Pardubice a vyjádřit se k nim dle § 36 odst. 3 zákona č. 500/2004 Sb., správní řád, ve znění pozdějších předpisů, ve lhůtě **do 5-ti dnů** od uplynutí výše stanovené lhůty k podání námitek a závazných stanovisek. Po uplynutí lhůty k vyjádření k podkladům rozhodnutí stavební úřad rozhodne ve věci.

Osoby s vlastnickými nebo jinými věcnými právy k sousedním pozemkům:

st. p. 1096, 1211, 1228, 1686, parc. č. 65/2, 68, 207/6, 207/9, 207/19, 207/21, 207/86, 209/5, 209/9, 214/4, 218/33, 218/35, 218/36, 218/37, 1337 v katastrálním území Svítkov

Osoby s vlastnickými nebo jinými věcnými právy k sousedním stavbám:

Pardubice, Svítkov č.p. 840, č.p. 872 a č.p. 10

Poučení:

Účastníci řízení mohou uplatňovat námitky směřující k hájení jejich procesních práv. Účastník řízení je povinen v námitce uvést důvody podání námitky. Stavební úřad nepřihlíží k námitkám účastníka řízení, které jsou v rozporu s uzavřenou plánovací smlouvou, jejíž smluvní stranou je tento účastník řízení. K námitkám o věcech, o kterých bylo rozhodnuto při vydání územně plánovací dokumentace, se nepřihlíží.

Obec jako účastník řízení může uplatňovat námitky pouze v rozsahu své samostatné působnosti. Vlastník pozemku nebo stavby, na kterých má být záměr uskutečněn, nebo ten, kdo má jiné věcné právo k tomuto pozemku nebo stavbě, nebo osoby, jejichž vlastnické nebo jiné věcné právo k sousedním stavbám nebo sousedním pozemkům může být rozhodnutím o povolení záměru přímo dotčeno, může jako účastník řízení uplatňovat námitky pouze v rozsahu možného přímého dotčení svých práv. Osoba, o které tak stanoví jiný zákon, může jako účastník řízení uplatňovat námitky pouze v rozsahu, v jakém se projednávaný záměr dotýká zájmů chráněných jiným právním předpisem, který zakládá jeho účastenství v řízení podle stavebního zákona.

Stavební úřad může podle § 62 správního řádu uložit pořádkovou pokutu do 50 000 Kč tomu, kdo v řízení závažně ztěžuje jeho postup.

Nechá-li se některý z účastníků zastupovat, předloží jeho zástupce písemnou plnou moc. Každý, kdo činí úkony jménem právnické osoby, musí prokázat své oprávnění. V téže věci může za právnickou osobu současně činit úkony jen jedna osoba.

Vzhledem k tomu, že se jedná o řízení s velkým počtem účastníků řízení, budou v souladu s ustanovením § 188 odst. 4 stavebního zákona <u>další písemnosti účastníkům řízení podle § 182 písm. c), d) stavebního zákona doručovány veřejnou vyhláškou.</u>

<u>Příloha:</u>

<u>Situace záměru</u>

„otisk úředního razítka“

Lucie Lupoměská
referent stavebního úřadu

Obdrží:

<u>účastníci řízení podle § 182 písm. a) stavebního zákona (DS):</u>

RYDVAL - ELEKTRO s.r.o., IDDS: cfhyk75
sídlo: plk. Truhláře č.p. 114, 512 51 Lomnice nad Popelkou
zastoupení pro: ČEZ Distribuce, a. s., Teplická 874, Děčín IV-Podmokly, 405 02 Děčín 2

<u>účastníci řízení podle § 182 písm. b) stavebního zákona (DS):</u>

Městský obvod Pardubice VI, IDDS: vy7byam
sídlo: Kostnická č.p. 865, Pardubice-Svítkov, 530 06 Pardubice 6

<u>účastníci řízení podle § 182 písm. c) stavebního zákona (dodejky):</u>

Služby města Pardubic a.s., IDDS: yc9gb95
sídlo: Hůrka č.p. 1803, Bílé Předměstí, 530 12 Pardubice 12
CETIN a.s., IDDS: qa7425t
sídlo: Českomoravská č.p. 2510/19, 190 00 Praha 9-Libeň
ČEZ Distribuce, a. s., IDDS: v95uqfy
sídlo: Teplická č.p. 874/8, Děčín IV-Podmokly, 405 02 Děčín 2
Martin Doktor, IDDS: ai7c5ry
trvalý pobyt: Nerudova č.p. 656, Zelené Předměstí, 530 02 Pardubice 2
implast s.r.o., IDDS: 77izzji
sídlo: Kaprova č.p. 42/14, 110 00 Praha 1-Staré Město
Tomáš Klír, IDDS: i2t4c4k
trvalý pobyt: Erno Košťála č.p. 996, Studánka, 530 12 Pardubice 12
Mgr. Jiřina Klírová, IDDS: fp6ux4y
trvalý pobyt: Erno Košťála č.p. 996, Studánka, 530 12 Pardubice 12
MUDr. Drahomíra Kotlářová, Jiráskova č.p. 2860, Zelené Předměstí, 530 02 Pardubice 2
Tadeáš Kverka, Zachrašťany č.p. 124, 504 01 Nový Bydžov
Mgr. Leona Marková, Polní č.p. 1426, 539 01 Hlinsko v Čechách
Vladislav Mlejnek, Křemenská č.p. 104, Svítkov, 530 06 Pardubice 6
Lenka Mlejnková, Křemenská č.p. 104, Svítkov, 530 06 Pardubice 6
Monika Spitzerová, IDDS: dwy5pnc
trvalý pobyt: Velké Koloděje č.p. 61, 533 04 Sezemice
Mgr. Jarmila Zámečníková, Studnice č.p. 85, 539 01 Hlinsko v Čechách
Jana Zentrich, Brozanská č.p. 524, 533 52 Staré Hradiště u Pardubic
Michael Zentrich, Dygrýnova č.p. 829/5, Praha 9-Černý Most, 198 00 Praha 98
Aleš Kosík, K Besedě č.p. 101, Svítkov, 530 06 Pardubice 6
Stanislava Kosíková, K Besedě č.p. 101, Svítkov, 530 06 Pardubice 6
Raiffeisenbank a.s., IDDS: skzfs6u
sídlo: Hvězdova č.p. 1716/2b, 140 00 Praha 4-Nusle
Václav Dostál, Křemenská č.p. 113, Svítkov, 530 06 Pardubice 6
Lucie Dostálová, IDDS: f2h9i7b
trvalý pobyt: Křemenská č.p. 113, Svítkov, 530 06 Pardubice 6

ČSOB Hypoteční banka, a.s., IDDS: 5azegu5
sídlo: Radlická č.p. 333/150, 150 00 Praha 5-Radlice
Miloš Kakrda, Pražská č.p. 67, Popkovice, 530 06 Pardubice 6
Lenka Kakrdová, Přerovská č.p. 1345, Svítkov, 530 06 Pardubice 6
UniCredit Bank Czech Republic and Slovakia, a.s., IDDS: pmigtdu
sídlo: Želetavská č.p. 1525/1, 140 00 Praha 4-Michle
Milan Spilka, K Besedě č.p. 133, Svítkov, 530 06 Pardubice 6
Marie Spilková, K Besedě č.p. 133, Svítkov, 530 06 Pardubice 6
František Nosek, Partyzánská č.p. 242, Jakubské Předměstí, 551 01 Jaroměř
David Vinkler, Křemenská č.p. 129, Svítkov, 530 06 Pardubice 6
Stanislav Vinkler, Křemenská č.p. 129, Svítkov, 530 06 Pardubice 6
Tomáš Vinkler, Křemenská č.p. 129, Svítkov, 530 06 Pardubice 6
Dana Vinklerová, Křemenská č.p. 129, Svítkov, 530 06 Pardubice 6
Pavel Beran, K Besedě č.p. 134, Svítkov, 530 06 Pardubice 6
Ing. Gabriela Beranová, K Besedě č.p. 134, Svítkov, 530 06 Pardubice 6
Ing. Miroslav Polák, K Besedě č.p. 135, Svítkov, 530 06 Pardubice 6
Ing. Josef Nedbal, K Besedě č.p. 140, Svítkov, 530 06 Pardubice 6
Blanka Nedbalová, K Besedě č.p. 140, Svítkov, 530 06 Pardubice 6
PhDr. Ing. Milan Bareš, K Besedě č.p. 142, Svítkov, 530 06 Pardubice 6
Ing. Alena Barešová, K Besedě č.p. 142, Svítkov, 530 06 Pardubice 6
Aleš Procházka, kpt. Bartoše č.p. 412, Polabiny, 530 09 Pardubice 9
Miloš Procházka, Luďka Matury č.p. 813, Studánka, 530 12 Pardubice 12
Helena Procházková, Křemenská č.p. 143, Svítkov, 530 06 Pardubice 6
Aleš Blaščík, K Besedě č.p. 144, Svítkov, 530 06 Pardubice 6
Stanislav Korbut, K Besedě č.p. 145, Svítkov, 530 06 Pardubice 6
Raiffeisen stavební spořitelna a.s., IDDS: f6qr5pb
sídlo: Hvězdova č.p. 1716/2b, 140 00 Praha 4-Nusle
Jaroslav Tatíček, K Besedě č.p. 141, Svítkov, 530 06 Pardubice 6
Bohuslava Tatíčková, K Besedě č.p. 141, Svítkov, 530 06 Pardubice 6
Ing. Tomáš Popov, IDDS: h8yu5ri
trvalý pobyt: Černá u Bohdanče č.p. 117, 533 41 Lázně Bohdaneč
Jana Lizánková, Křemenská č.p. 163, Svítkov, 530 06 Pardubice 6
Jitka Šováňová, Křemenská č.p. 161, Svítkov, 530 06 Pardubice 6
Lucie Roštlapilová, Bubeníkova č.p. 1821, Bílé Předměstí, 530 03 Pardubice 3
Mgr. Tomáš Bobek, IDDS: bgt9jji
trvalý pobyt: K Besedě č.p. 162, Svítkov, 530 06 Pardubice 6
Ivan Mojdl, IDDS: 2gedyne
trvalý pobyt: Křemenská č.p. 173, Svítkov, 530 06 Pardubice 6
Naděžda Mojdlová, IDDS: k4agbm8
trvalý pobyt: Křemenská č.p. 173, Svítkov, 530 06 Pardubice 6
Ida Habáňová, Hradčanská č.p. 174, Svítkov, 530 06 Pardubice 6
Jana Žďárská, Hradčanská č.p. 179, Svítkov, 530 06 Pardubice 6
Jana Doskočilová, Ke Splávku č.p. 116, Popkovice, 530 06 Pardubice 6
Radek Jukl, Hradčanská č.p. 180, Svítkov, 530 06 Pardubice 6
Marta Juklová, Hradčanská č.p. 180, Svítkov, 530 06 Pardubice 6
Pavel Kliegr, K Besedě č.p. 183, Svítkov, 530 06 Pardubice 6
Gabriela Kliegrová, Sakařova č.p. 1386, Bílé Předměstí, 530 03 Pardubice 3
Libuše Kliegrová, K Besedě č.p. 182, Svítkov, 530 06 Pardubice 6
Martin Kliegr, K Besedě č.p. 183, Svítkov, 530 06 Pardubice 6
Stanislava Kliegrová, K Besedě č.p. 183, Svítkov, 530 06 Pardubice 6
Martin Janura, K Besedě č.p. 184, Svítkov, 530 06 Pardubice 6
Eva Dvořáková, K Besedě č.p. 185, Svítkov, 530 06 Pardubice 6
Petr Branda, K Besedě č.p. 181, Svítkov, 530 06 Pardubice 6
Soňa Brandová, K Besedě č.p. 181, Svítkov, 530 06 Pardubice 6
Ondřej Kacafírek, K Besedě č.p. 186, Svítkov, 530 06 Pardubice 6
Veronika Koblížková, K Besedě č.p. 186, Svítkov, 530 06 Pardubice 6
Česká spořitelna, a.s., IDDS: wx6dkif
sídlo: Olbrachtova č.p. 1929/62, Krč, 140 00 Praha 4

Jaroslava Nováková, Vrbno č.p. 1, Hořín, 276 01 Mělník
Lenka Janíčková, K Besedě č.p. 188, Svítkov, 530 06 Pardubice 6
Josef Fér, K Besedě č.p. 189, Svítkov, 530 06 Pardubice 6
Monika Kordová, Křemenská č.p. 253, Svítkov, 530 06 Pardubice 6
Pavla Trousilová, Křemenská č.p. 292, Svítkov, 530 06 Pardubice 6
Karel Vaňkát, Hradčanská č.p. 850, Svítkov, 530 06 Pardubice 6
Helena Vaňkátová, Hradčanská č.p. 850, Svítkov, 530 06 Pardubice 6
František Němec, Křemenská č.p. 315, Svítkov, 530 06 Pardubice 6
Mgr. Jan Mocek, Pernštýnská č.p. 142, 533 41 Lázně Bohdaneč
Mgr. Tomáš Mocek, Jana Zajíce č.p. 866, Studánka, 530 12 Pardubice 12
Josef Novák, Rabasova č.p. 3181/15, Severní Terasa, 400 11 Ústí nad Labem 11
Patrik Kožený, Kostnická č.p. 109, Svítkov, 530 06 Pardubice 6
Ivana Kožená, Kostnická č.p. 109, Svítkov, 530 06 Pardubice 6
Karel Šimůnek, Kosmonautů č.p. 250, Polabiny, 530 09 Pardubice 9
Petr Šumbera, 9. května č.p. 129, 664 11 Zbýšov u Brna
Eva Šumberová, Ke Tvrzi č.p. 1066, Bílé Předměstí, 530 03 Pardubice 3
Oleg Němeček, Křemenská č.p. 421, Svítkov, 530 06 Pardubice 6
Blanka Němečková, Křemenská č.p. 421, Svítkov, 530 06 Pardubice 6
MONETA Money Bank, a.s., IDDS: 3kpd8nk
sídlo: Vyskočilova č.p. 1442/1b, 140 00 Praha 4-Michle
Ing. Jiří Doležal, CSc., K Besedě č.p. 882, Svítkov, 530 06 Pardubice 6
Blanka Doležalová, IDDS: y5c3vh7
trvalý pobyt: K Besedě č.p. 882, Svítkov, 530 06 Pardubice 6
Ing. Lenka Millerová, Hradčanská č.p. 10, Svítkov, 530 06 Pardubice 6
Oldřich Ždímal, K Besedě č.p. 840, Svítkov, 530 06 Pardubice 6
Alena Ždímalová, K Besedě č.p. 840, Svítkov, 530 06 Pardubice 6
Hana Brandejsová, Masarykova č.p. 184, 517 50 Častolovice
Dana Černá, Na Kotli č.p. 1166/17, 500 09 Hradec Králové 9
Ludmila Šejnová, IDDS: 36ed9w6
trvalý pobyt: Stromovka č.p. 245, 565 01 Choceň 1
Luboš Vávra, Husova č.p. 53, Bílé Předměstí, 530 03 Pardubice 3
Ludmila Vávrová, K Besedě č.p. 872, Svítkov, 530 06 Pardubice 6
Statutární město Pardubice, Magistrát města Pardubic, odbor majetku a investic, Pernštýnské náměstí č.p. 1, Pardubice-Staré Město, 530 02 Pardubice 2
Ing. Tomáš Svatoň, IDDS: 82qe5fy
trvalý pobyt: Dlouhá č.p. 720, Svítkov, 530 06 Pardubice 6
Ing. Viktor Hlinovský, Kostnická č.p. 1090, Svítkov, 530 06 Pardubice 6
Jolana Hlinovská, Kostnická č.p. 1090, Svítkov, 530 06 Pardubice 6
Jozef Marcinko, Brožíkova č.p. 436, Polabiny, 530 09 Pardubice 9
Stanislava Marcinková, Brožíkova č.p. 436, Polabiny, 530 09 Pardubice 9
GasNet Služby, s.r.o., IDDS: jnnyjs6
sídlo: Plynárenská č.p. 499/1, Zábrdovice, 602 00 Brno 2
Vodovody a kanalizace Pardubice, a.s., IDDS: xsdgx3v
sídlo: Teplého č.p. 2014, Zelené Předměstí, 530 02 Pardubice 2

účastníci řízení podle § 182 písm. d) stavebního zákona (veřejná vyhláška):

Osoby s vlastnickými nebo jinými věcnými právy k sousedním pozemkům:

st. p. 1096, 1211, 1228, 1686, parc. č. 65/2, 68, 207/6, 207/9, 207/19, 207/21, 207/86, 209/5, 209/9, 214/4, 218/33, 218/35, 218/36, 218/37, 1337 v katastrálním území Svítkov

Osoby s vlastnickými nebo jinými věcnými právy k sousedním stavbám:

Pardubice, Svítkov č.p. 840, č.p. 872 a č.p. 10

dotčené orgány

Sekce majetková Ministerstva obrany, odbor ochrany územních zájmů a státního odborného dozoru, IDDS: hjyaavk
sídlo: Tychonova č.p. 1/1, 160 01 Praha 6-Hradčany

Krajské ředitelství policie Pardubického kraje, Územní odbor Pardubice, dopravní inspektorát, IDDS: ndihp32
sídlo: Rožkova č.p. 2757, Zelené Předměstí, 530 02 Pardubice 2
Úřad městského obvodu Pardubice VI, odbor investic, dopravy a životního prostředí, IDDS: vy7byam
sídlo: Kostnická č.p. 865, Pardubice VI-Svítkov, 530 06 Pardubice 6

projektant
Antonín Cvejn, IDDS: p9axszk
sídlo: Koubovka č.p. 896, 549 41 Červený Kostelec

Toto oznámení musí být vyvěšeno po dobu 15 dnů.

Vyvěšeno dne: ..... Sejmuto dne: .....

Razítko, podpis orgánu, který potvrzuje vyvěšení a sejmutí oznámení.

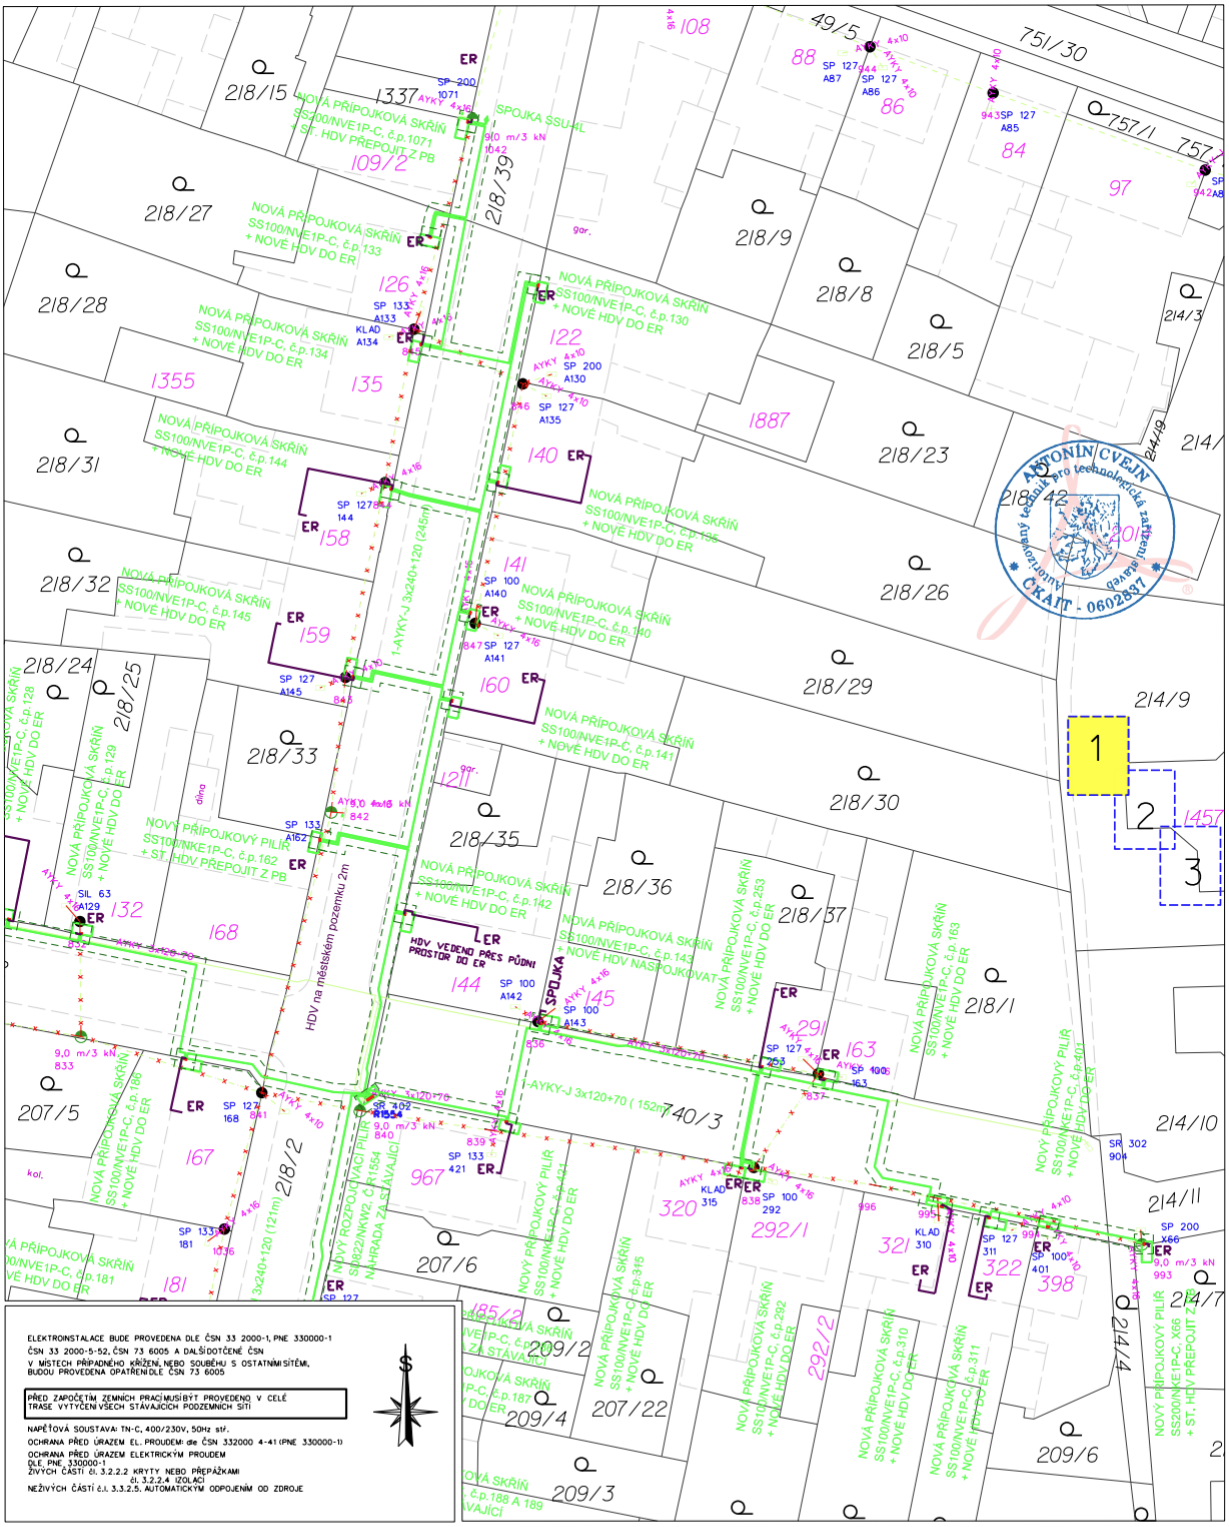
ELEKTROINSTALACE BUDE PROVEDENA DLE ČSN 33 2000-1, PNE 330000-1
ČSN 33 2000-5-52, ČSN 73 6005 A DALŠÍ DOTČENÉ ČSN
V MÍSTECH PŘÍPADNÉHO KŘÍŽENÍ, NEBO SOUBĚHU S OSTATNÍMI SÍTĚMI, BUDOU PROVEDENA OPATŘENÍ DLE ČSN 73 6005
PŘED ZAPOČETÍM ZEMNÍCH PRACÍ MUSÍ BÝT PROVEDENO V CELÉ TRASE VYTYČENÍ VŠECH STÁVAJÍCÍCH PODZEMNÍCH SÍTÍ
NAPĚŤOVÁ SOUSTAVA: TN-C, 400/230V, 50Hz stř.
OCHRANA PŘED ÚRAZEM EL. PROUDEM: dle ČSN 332000 4-41 (PNE 330000-1)
OCHRANA PŘED ÚRAZEM ELEKTRICKÝM PROUDEM DLE PNE 330000-1
ŽIVÝCH ČÁSTÍ čl. 3.2.2.2 KRYTY NEBO PŘEPÁŽKAMI
čl. 3.2.2.4 IZOLACÍ
NEŽIVÝCH ČÁSTÍ č.l. 3.3.2.5. AUTOMATICKÝM ODPOJENÍM OD ZDROJE
Legenda :
Nové kabelové vedení NN
Nové hlavní domovní vedené (HDV)
Nový přípoj./rozpojovací pilíř (skříň)
Skutečná velikost pilíře
Ochranné pásmo NN
Stávající kabelové vedení NN
Stávající venkovní vedení NN
Stávající kabelové vedení VN 10kV
Demontáž venkovního vedení NN
Ploty + brány
Komunikace
Zpevněné plochy
Budovy zaměřené
Hranice parcel
Vnitřní kresba parcel
č.p.394 Číslo popisné
323/1 I24 Katastrální čísla pozem./ zastavěná
Investor :
ČEZ Distribuce, a.s.
Teplická 874/8
405 02 Děčín IV - Podmokly
IČ: 247 29 035
DIČ: CZ 247 29 035
Dodavatel a zpracovatel PD :
RYDVAL - ELEKTRO s.r.o.
plk. Truhláře 114
512 51 Lomnice nad Popelkou
IČ: 252 98 194
DIČ: CZ 252 98 194
Číslo stavby : IV-12-2025246
Číslo žádosti :
Název stavby : PA Svítkov K Besedě 882 knn
Schválil : Antonín Cvejn
Vypracoval : Bc. Petr Štefáček
Telefon : 777 003 453
E-mail : petr.stefacek@elektro-rydval.cz
Datum : 02/2023
Měřítko : 1:500
Název výkresu : Katastrální situační výkres 1
Číslo výkresu : C.2.1

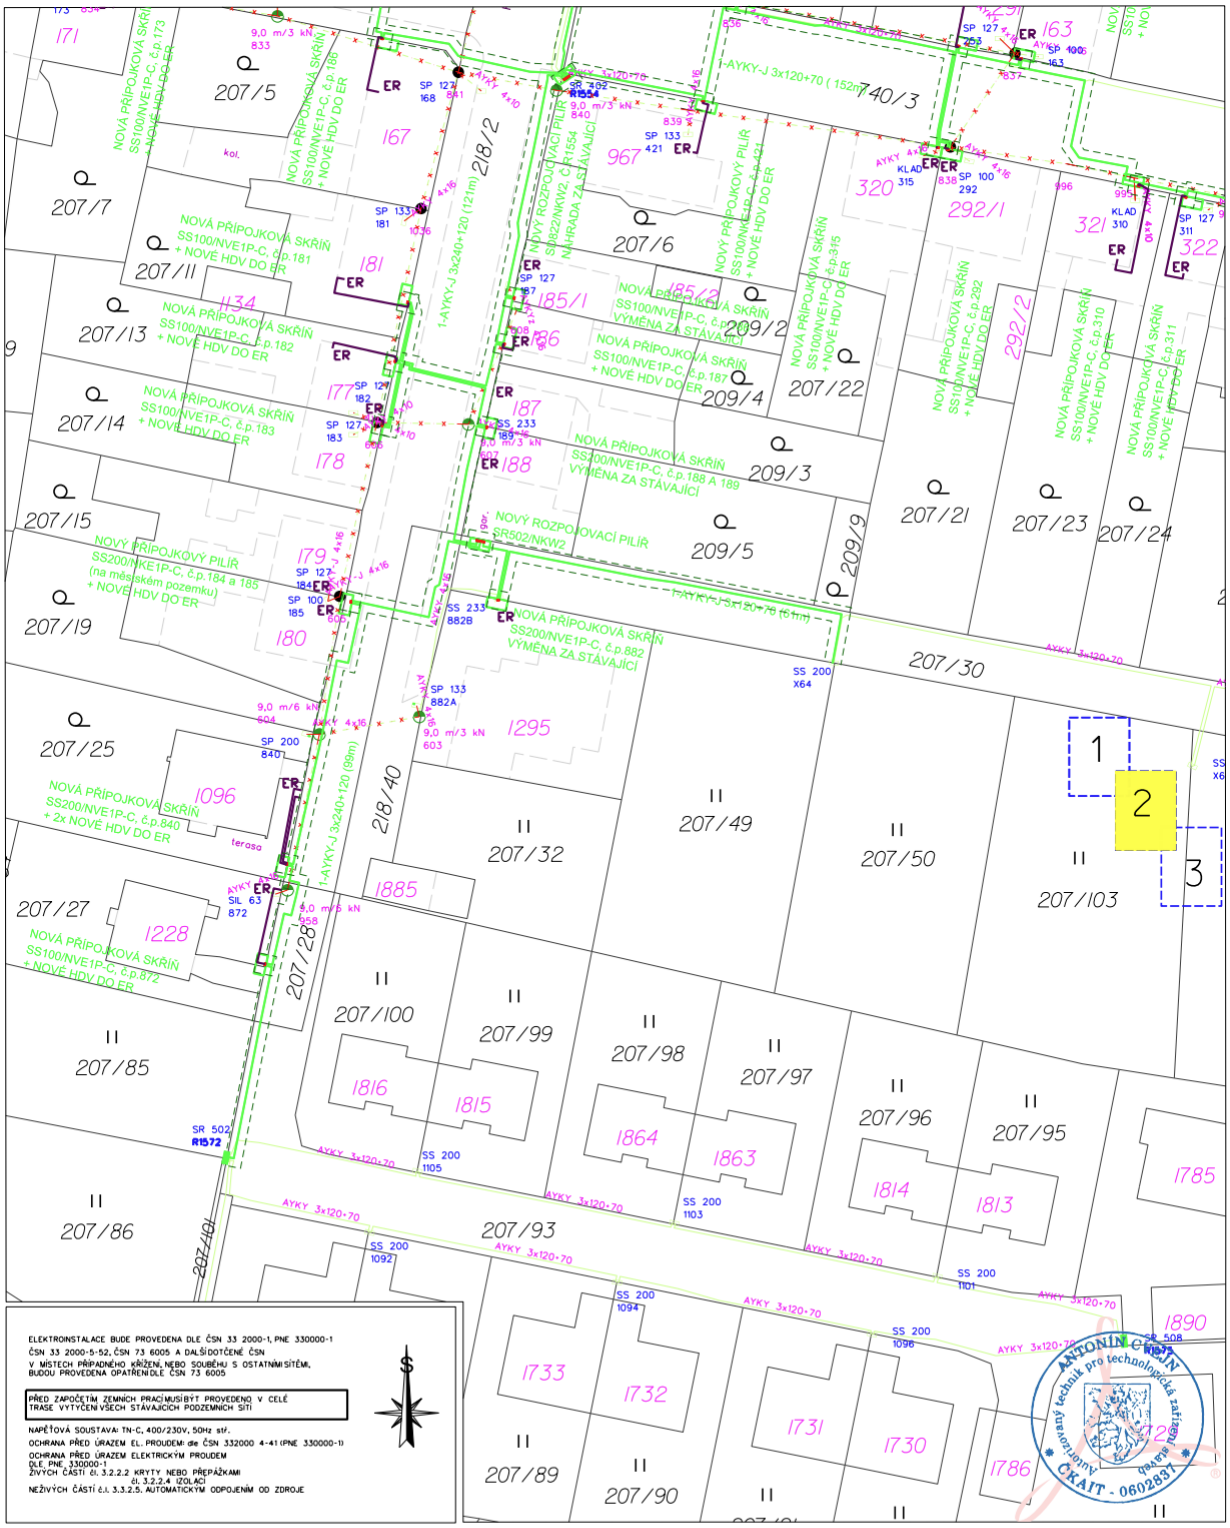

Investor :		**Dodavatel a zpracovatel PD :**	
ČEZ Distribuce, a.s. Teplická 874/8 405 02 Děčín IV - Podmokly IČ: 247 29 035 DIČ: CZ 247 29 035		**RYDVAL - ELEKTRO s.r.o.** plk. Truhláře 114 512 51 Lomnice nad Popelkou IČ: 252 98 194 DIČ: CZ 252 98 194	
Číslo stavby :	IV-12-2025246	*Schválil :*	Antonín Cvejn
Číslo žádosti :		*Vypracoval :*	Bc. Petr Štefáček
Název stavby :	PA Svítkov K Besedě 882 knn	*Telefon :*	777 003 453
		E-mail :	petr.stefacek@elektro-rydval.cz
		Datum :	02/2023
		Měřítko :	1:500
Název výkresu :	Katastrální situační výkres 2	*Číslo výkresu :*	C.2.2

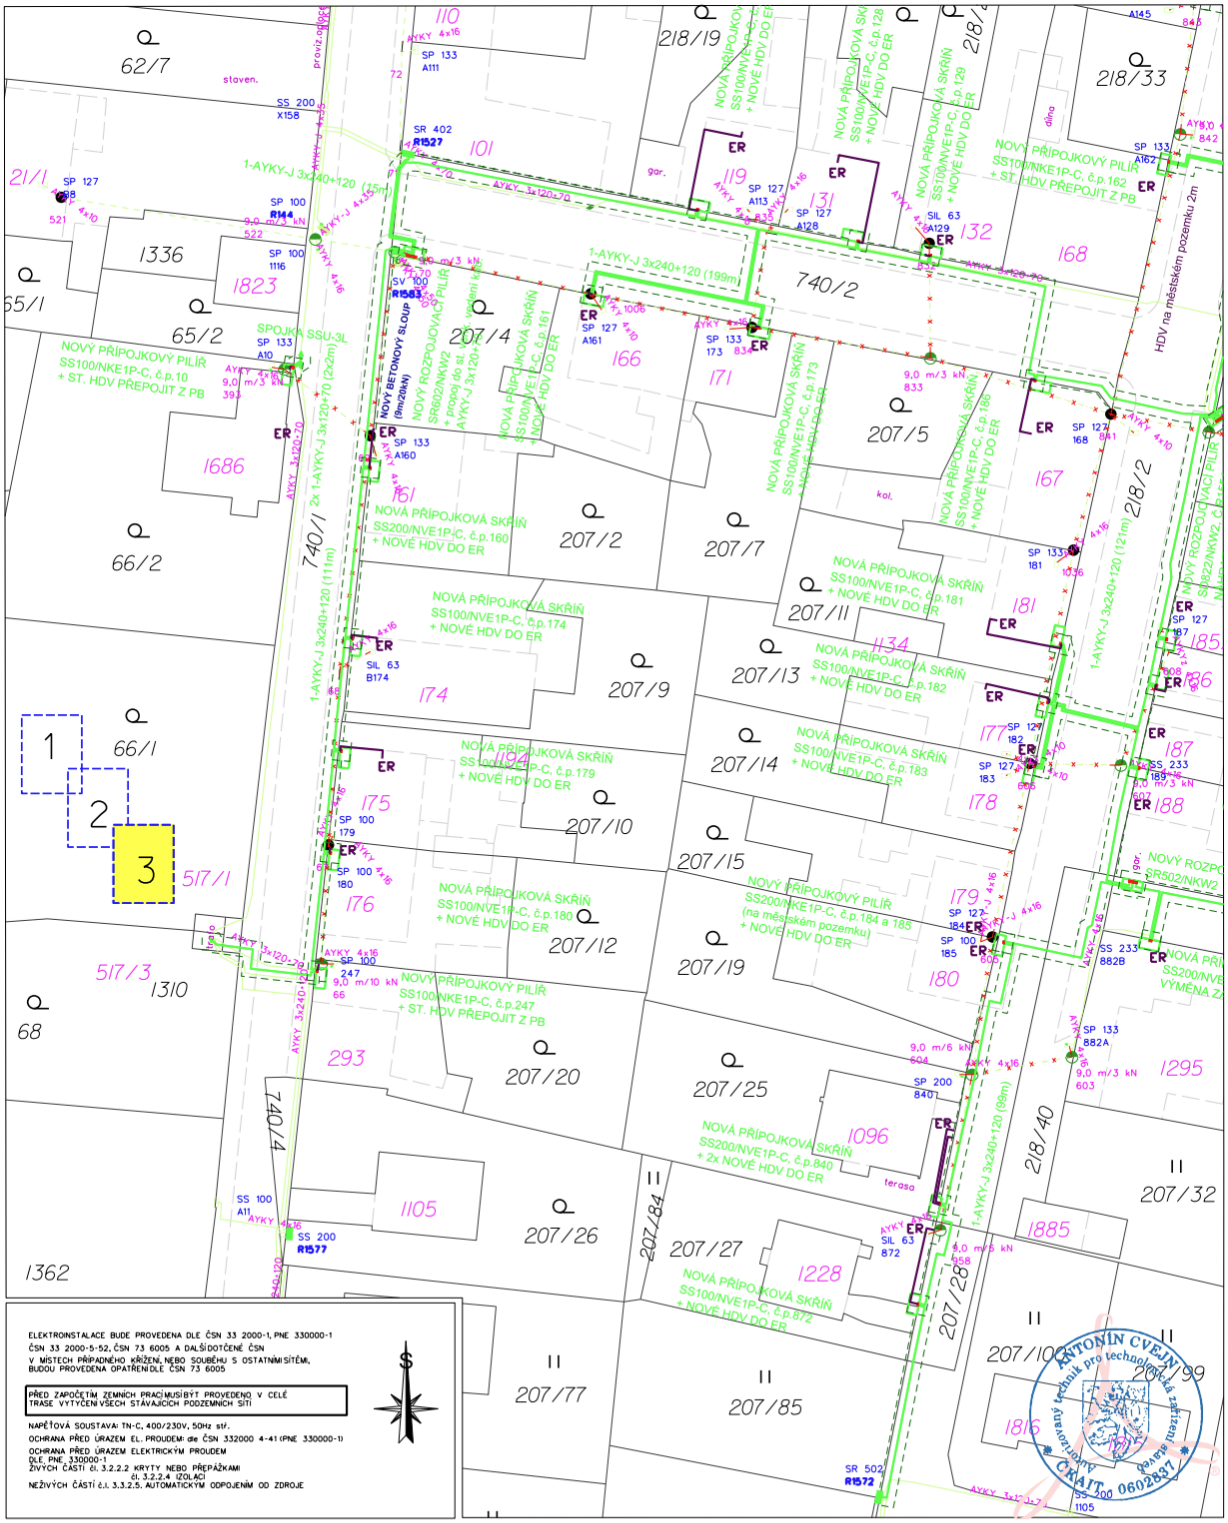

Legenda :

- Nové kabelové vedení NN
- Nové hlavní domovní vedené (HDV)
- Nový přípoj./rozpojovací pilíř(skříň)
- Skutečná velikost pilíře
- Ochranné pásmo NN
- Stávající kabelové vedení NN
- Stávající venkovní vedení NN
- Stávající kabelové vedení VN ,10kV
- Demontáž venkovního vedení NN
- Ploty + brány
- Komunikace
- Zpevněné plochy
- Budovy zaměřené
- Hranice parcel
- Vnitřní kresba parcel
- č.p.394 Číslo popisné
- 323/1 124 Katastrální čísla pozem./ zastavěná

Investor :		**Dodavatel a zpracovatel PD :**	
ČEZ Distribuce, a.s. Teplická 874/8 405 02 Děčín IV - Podmokly IČ: 247 29 035 DIČ: CZ 247 29 035		**RYDVAL - ELEKTRO s.r.o.** plk. Truhláře 114 512 51 Lomnice nad Popelkou IČ: 252 98 194 DIČ: CZ 252 98 194	
Číslo stavby :	IV-12-2025246	*Schválil :*	Antonín Cvejn
Číslo žádosti :		*Vypracoval :*	Bc. Petr Štefáček
Název stavby :	PA Svítkov K Besedě 882 knn	*Telefon :*	777 003 453
		E-mail :	petr.stefacek@elektro-rydval.cz
		Datum :	02/2023
		Měřítko :	1:500
Název výkresu :	Katastrální situační výkres 3	*Číslo výkresu :*	C.2.3